


若松鉱山 平面図作成対象建物位置図 (1)

←○は別添・参考写真の番号及び撮影方向
※1 床面積は、建物1階部分 (紫) を計上
※2 紫は建物外壁ライン

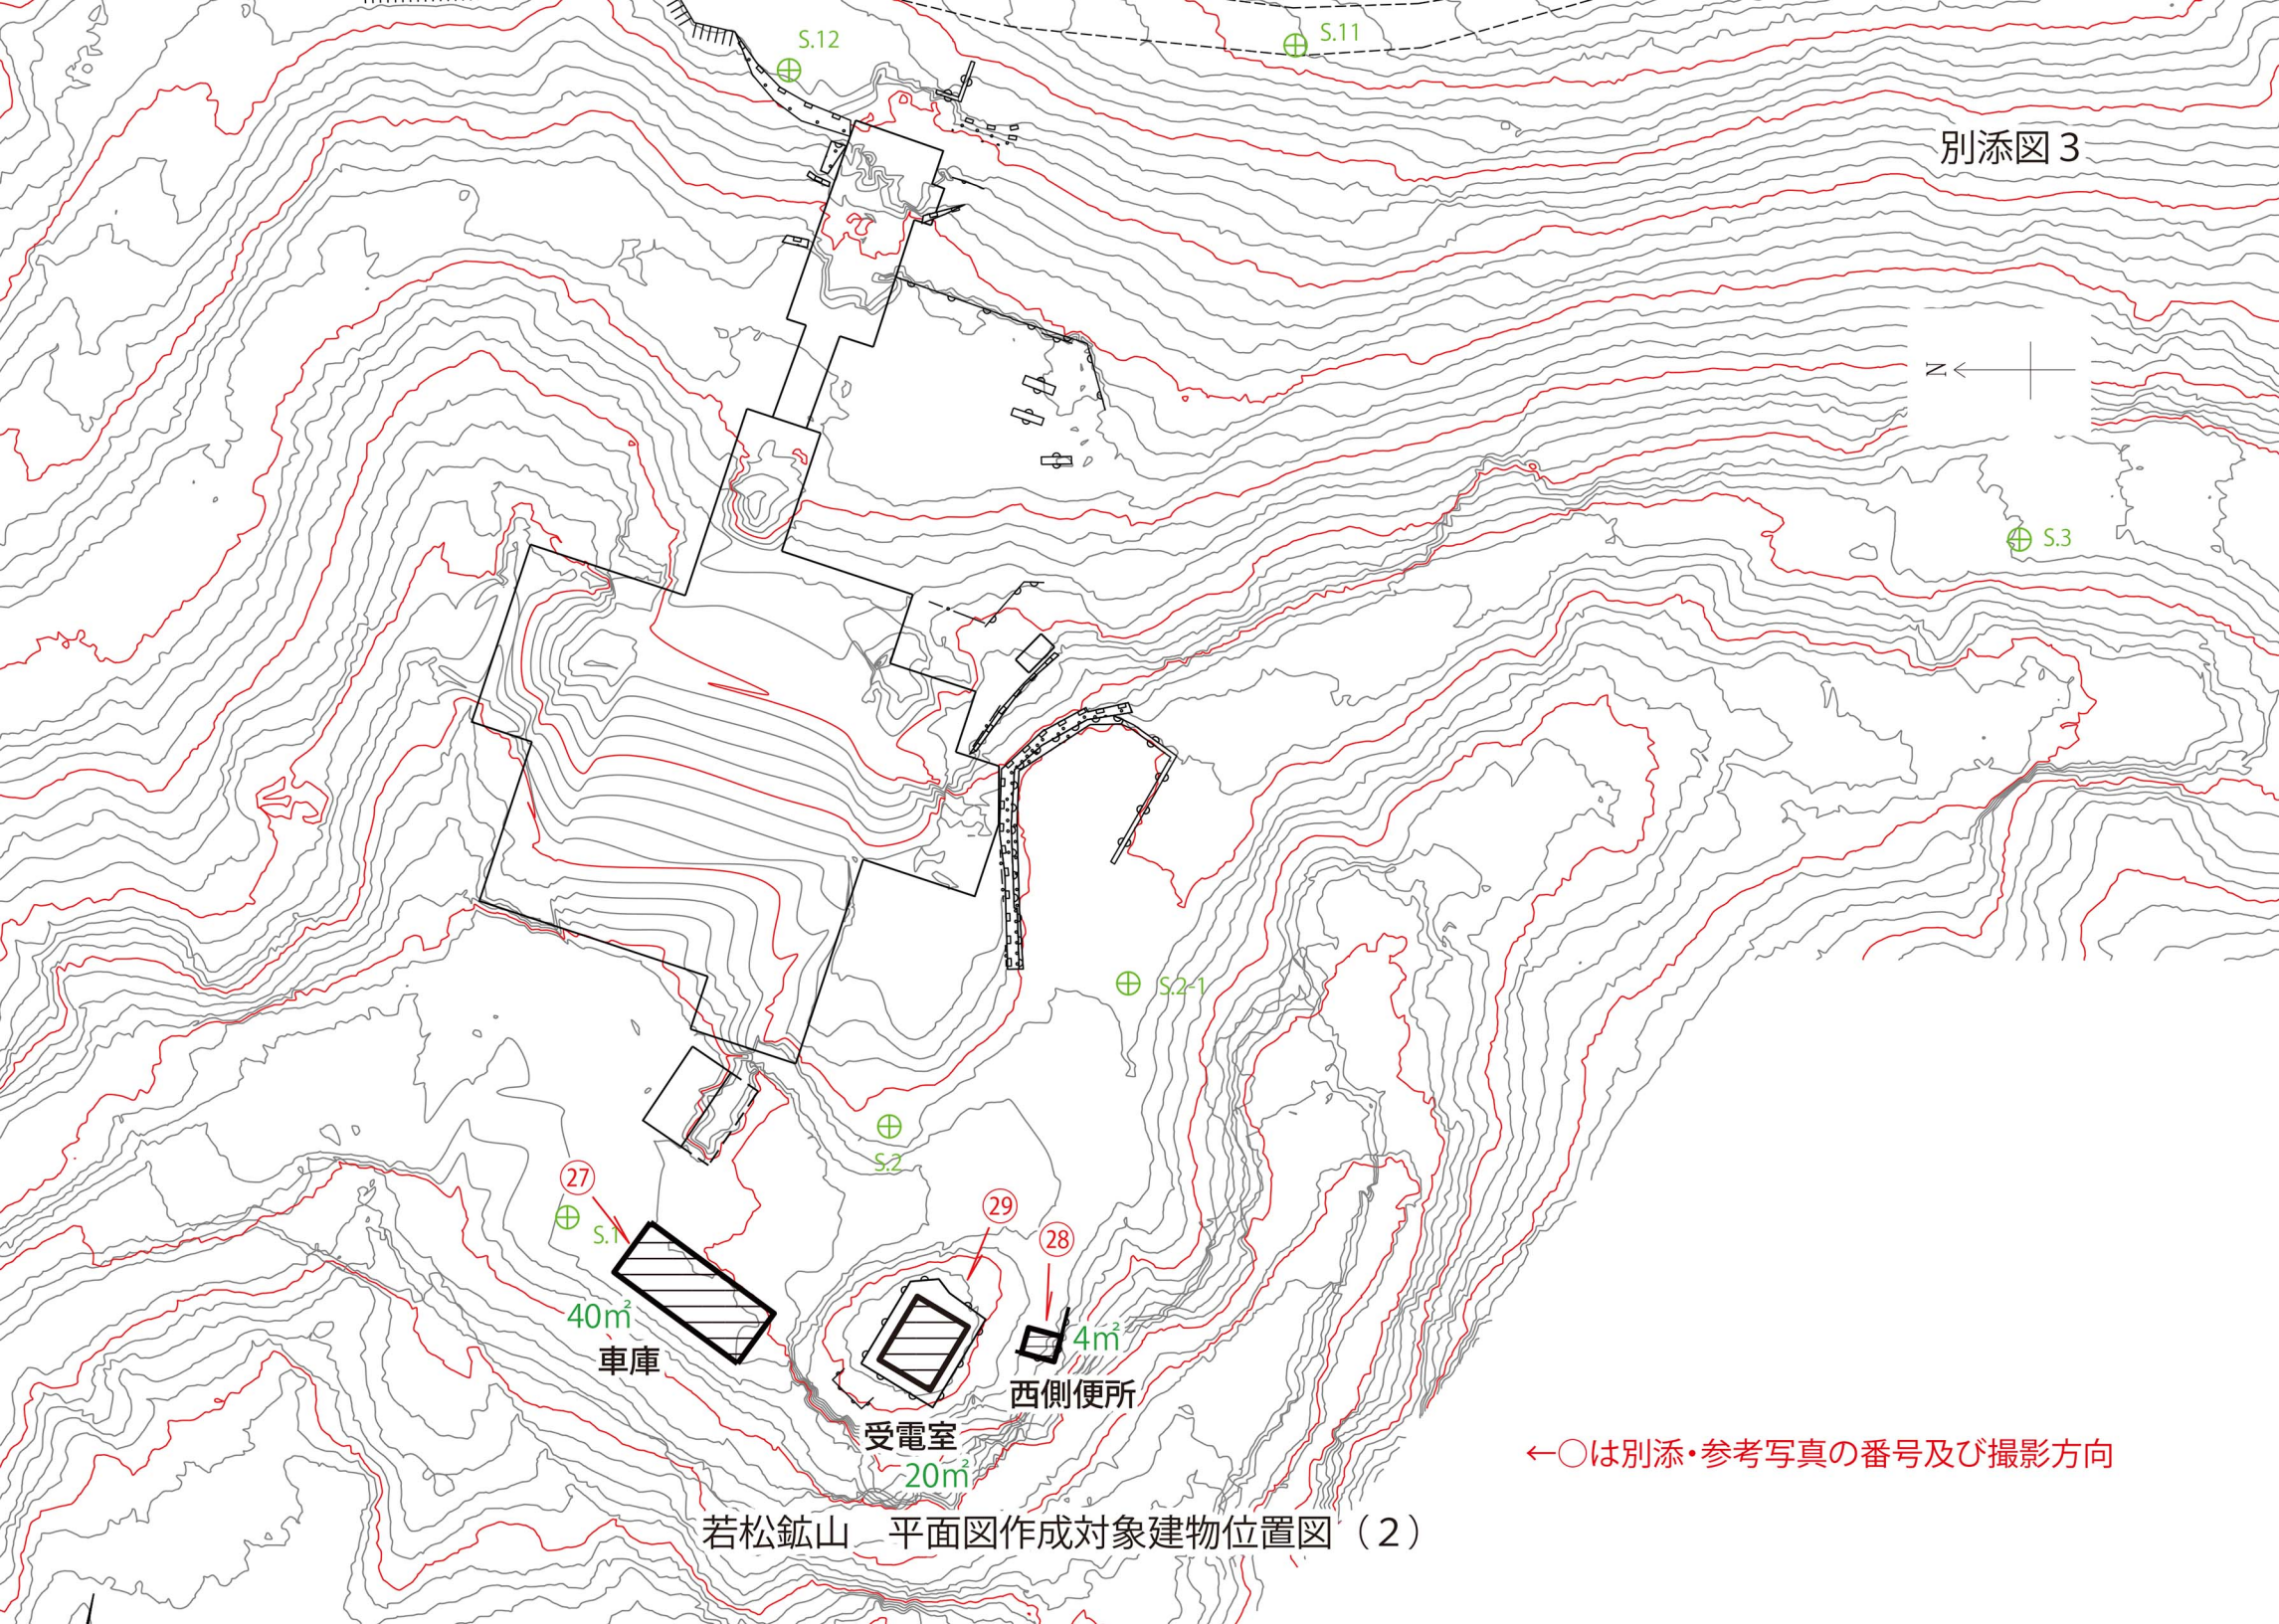

←○は別添・参考写真の番号及び撮影方向

若松鉱山 平面図作成対象建物位置図 (2)