道　路　台　帳　付　図

鳥　取　県

調整年月	平成 ２８ 年 ３ 月	図面縮尺	1:1,000	路線コード	２２－２０８	道路種別	一 般 県 道	路線名	東 福 原 樋 口 線	区間	１－０～２－２	図面番号	１０－２

変更前

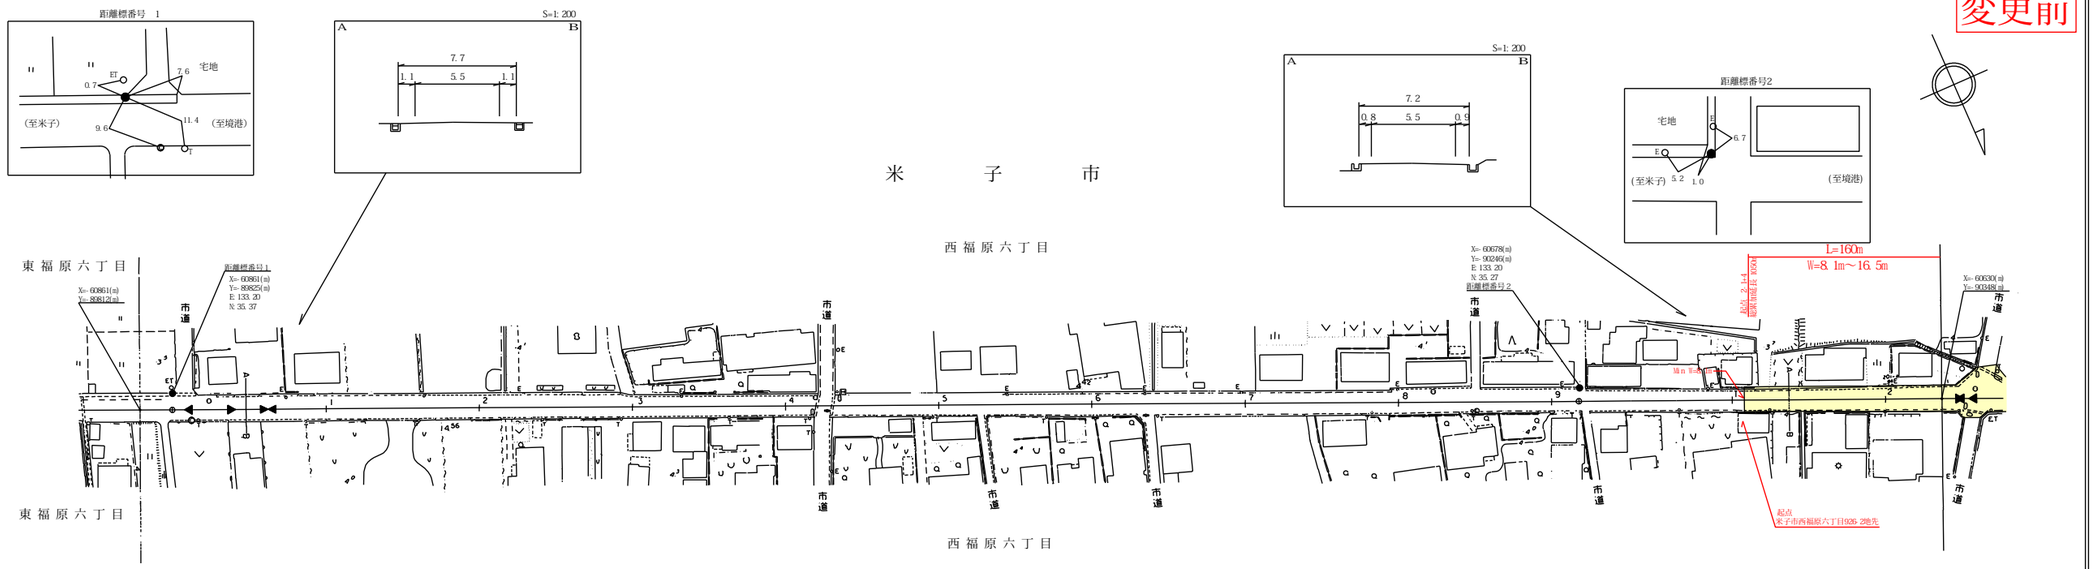

車道幅員	W=5.5
路面種類	A
縦断勾配	0.0%
距離程	

株式会社アートスペース　有限会社久米測量

道　路　台　帳　付　図

鳥　取　県

調整年月	平成 ３０ 年 ２ 月	図面縮尺	1:1,000	路線コード	２２－２０８	道路種別	一 般 県 道	路線名	東 福 原 樋 口 線	区間	１－０～２－２	図面番号	１０－２

変更後

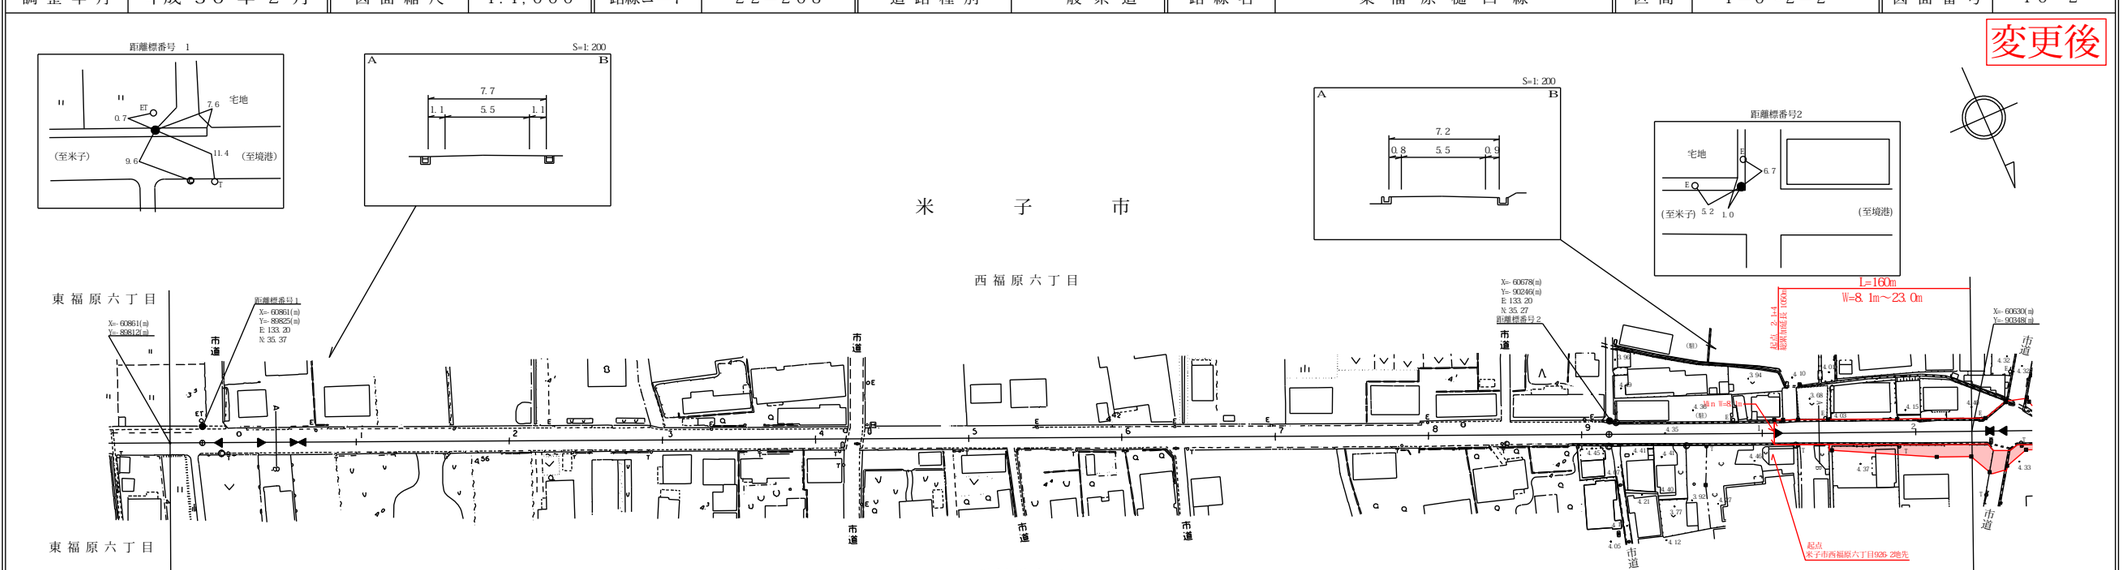

車道幅員	W=5.5
路面種類	A
縦断勾配	0.0%
距離程	

株式会社アートスペース　有限会社久米測量　株式会社アイテック