


道 路 台 帳 平 面 図

鳥 取 県

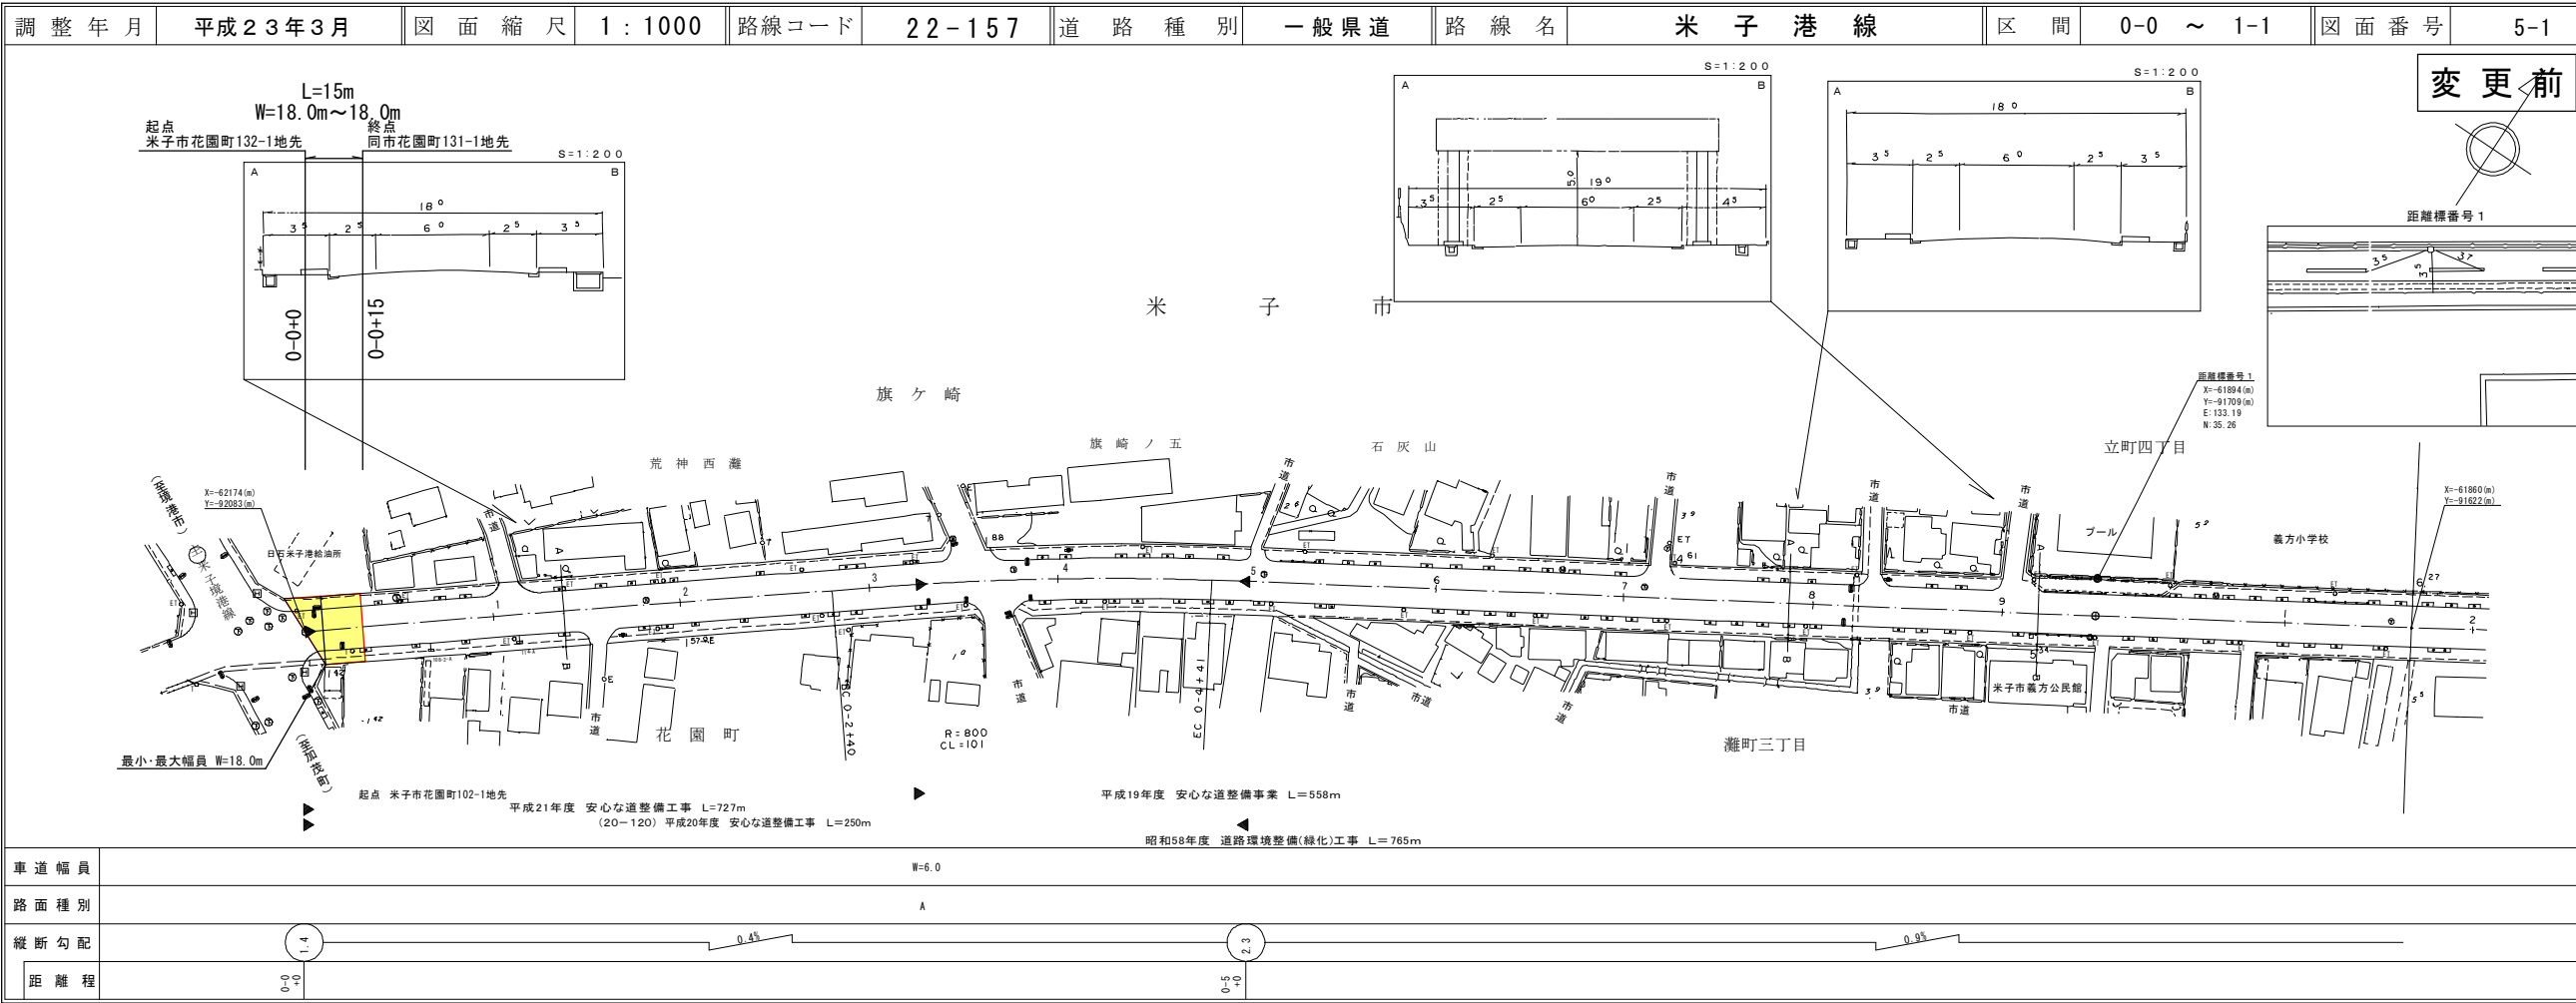


株式会社 ワーパスベース
 株式会社 アートスペース
 株式会社 日新測量設計事務所
 株式会社 江府技研コンサルタント

この図面は、建設者国土地理院長の承認を得て、同院所管の測量標及び測量成果を使用して複製したものである。(承認番号) 昭53 中公第77号

道 路 台 帳 付 図

鳥 取 県

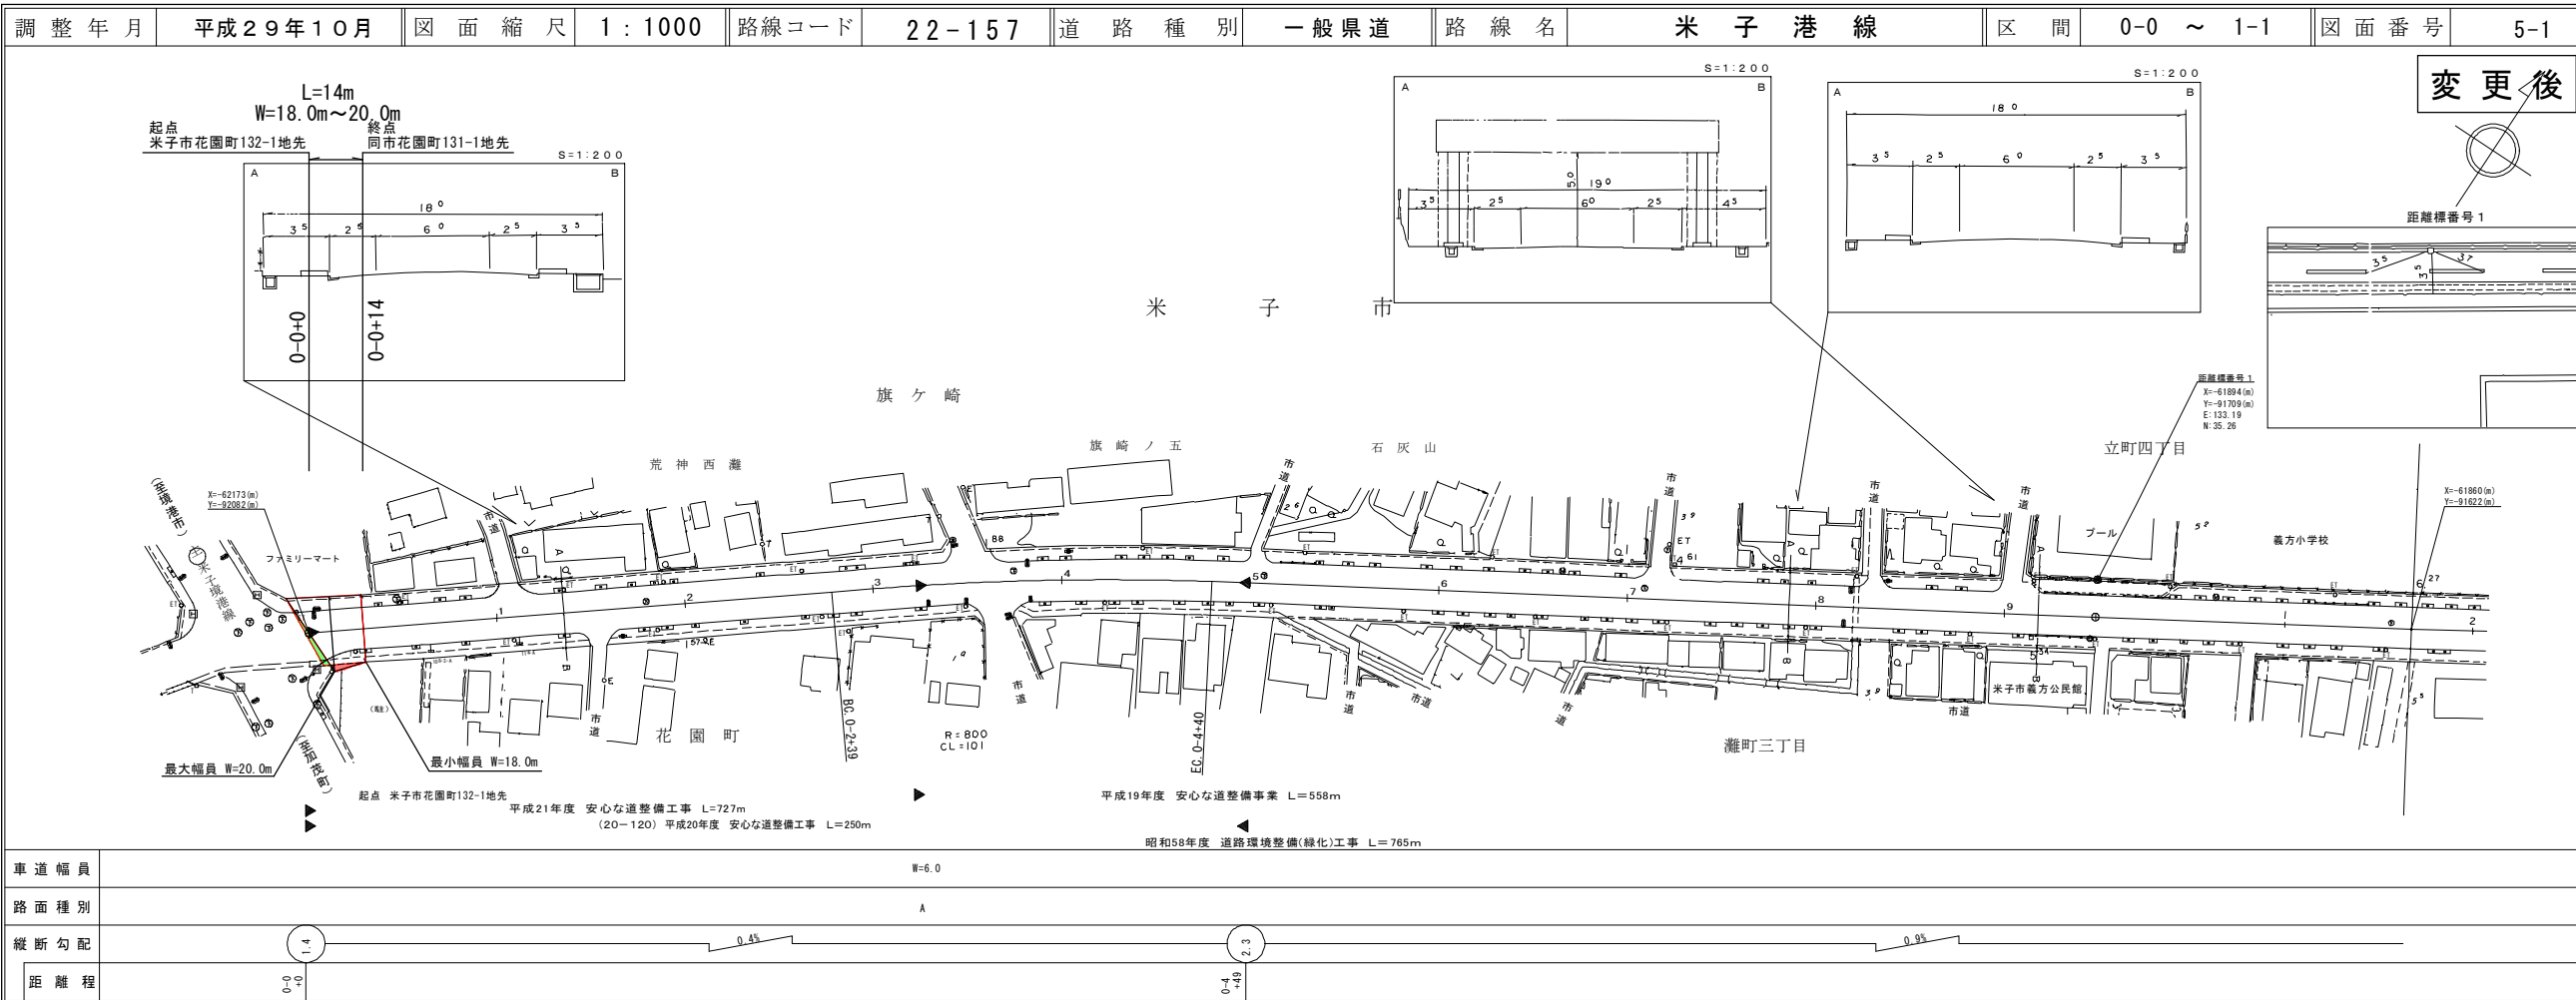

株式会社 ワーパスベース
 株式会社 アートスペース
 株式会社 日新測量設計事務所
 株式会社 江府技研コンサルタント