


道 路 台 帳 付 図

鳥 取 県

調製年月 平成 30 年 9 月 | 図面縮尺 1:1,000 | 路線コード 15-178 | 道路種別 一般国道 | 路線名 178号 | 区間 | 図面番号 17-3

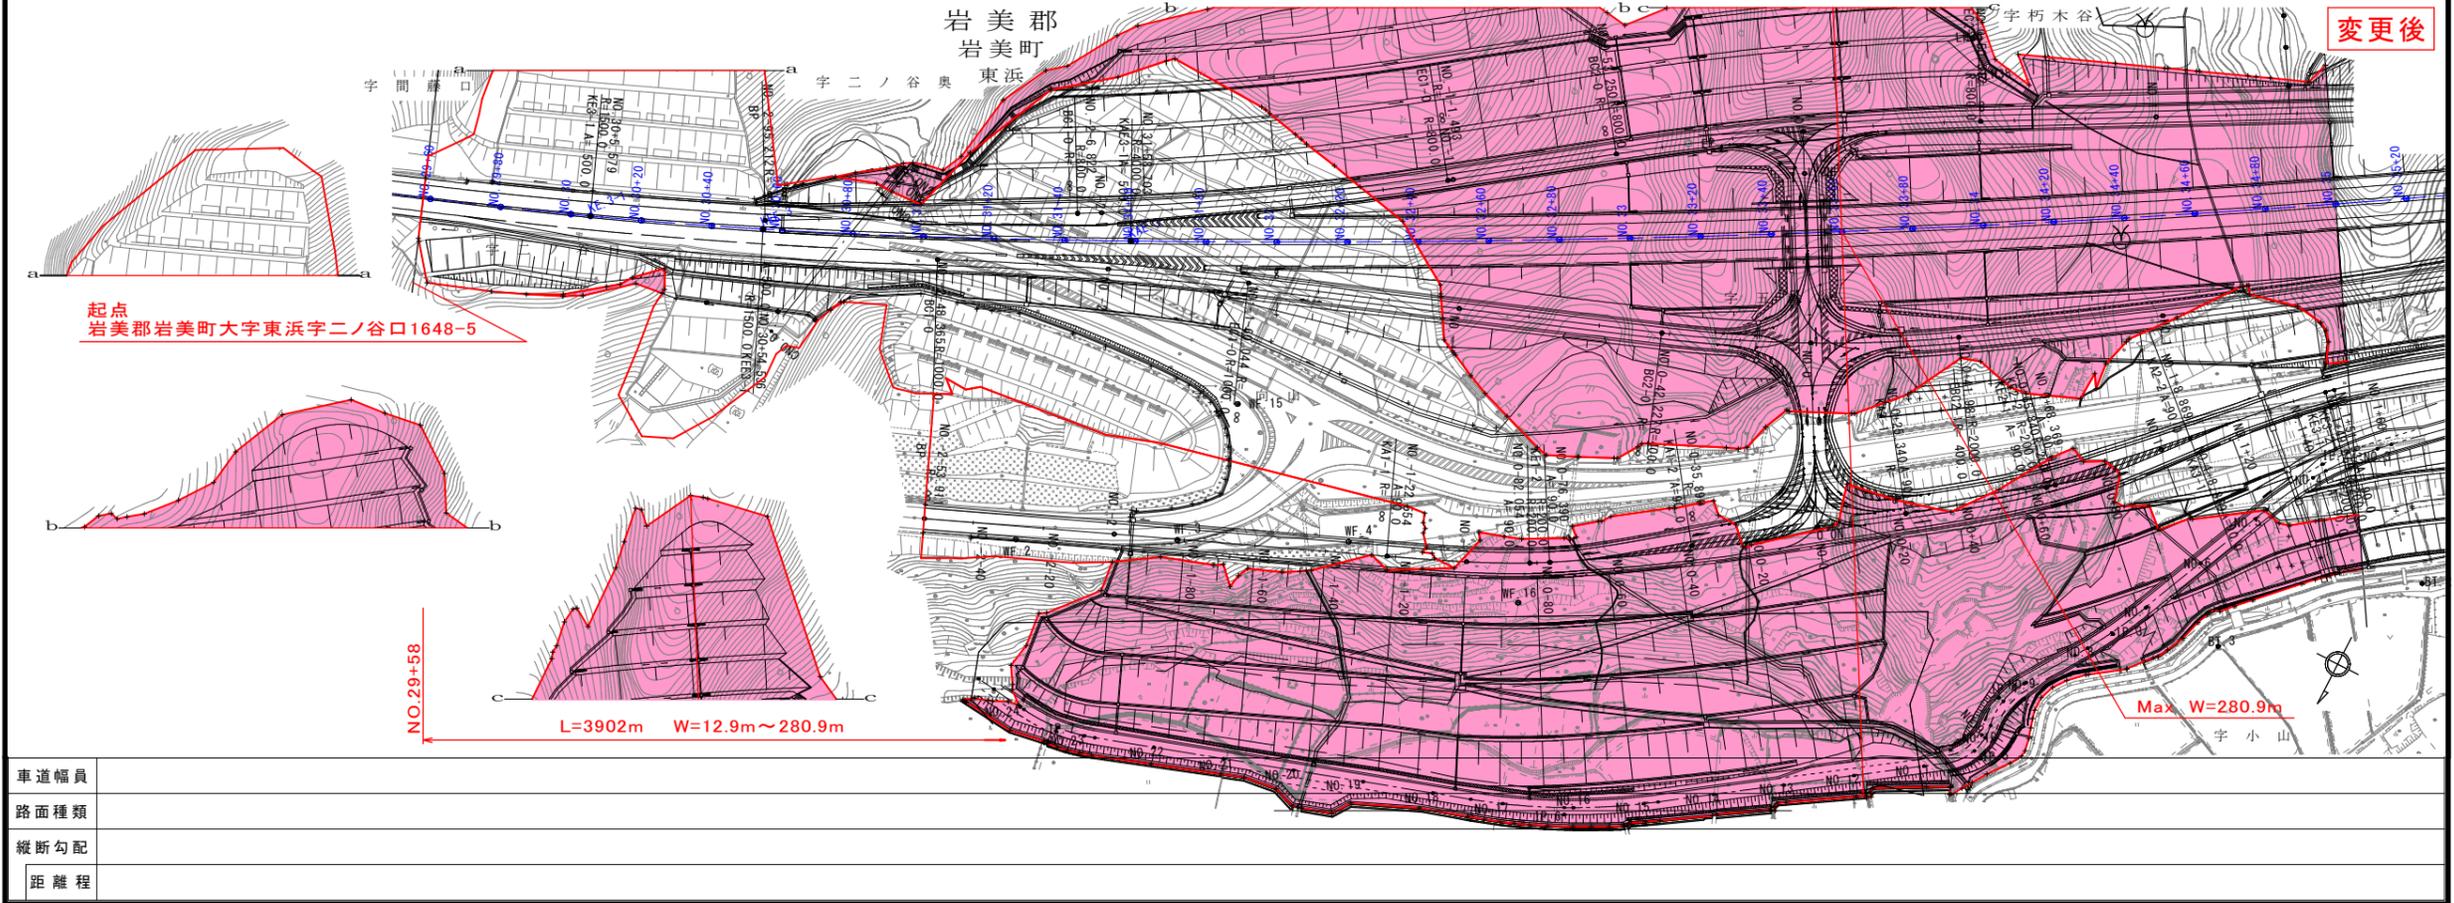

この図面は、建設省国土院の承認を得て、同院所管の測量員及び測量成果を
使用して作成したものである。(原図番号) 昭和31年山崎 71号