


道路台帳付図

鳥取県

調製年月	平成 30 年 9 月	図面縮尺	1:1,000	路線コード	15-178	道路種別	一般国道	路線名	178号	区間		図面番号	BP5
------	-------------	------	---------	-------	--------	------	------	-----	------	----	--	------	-----

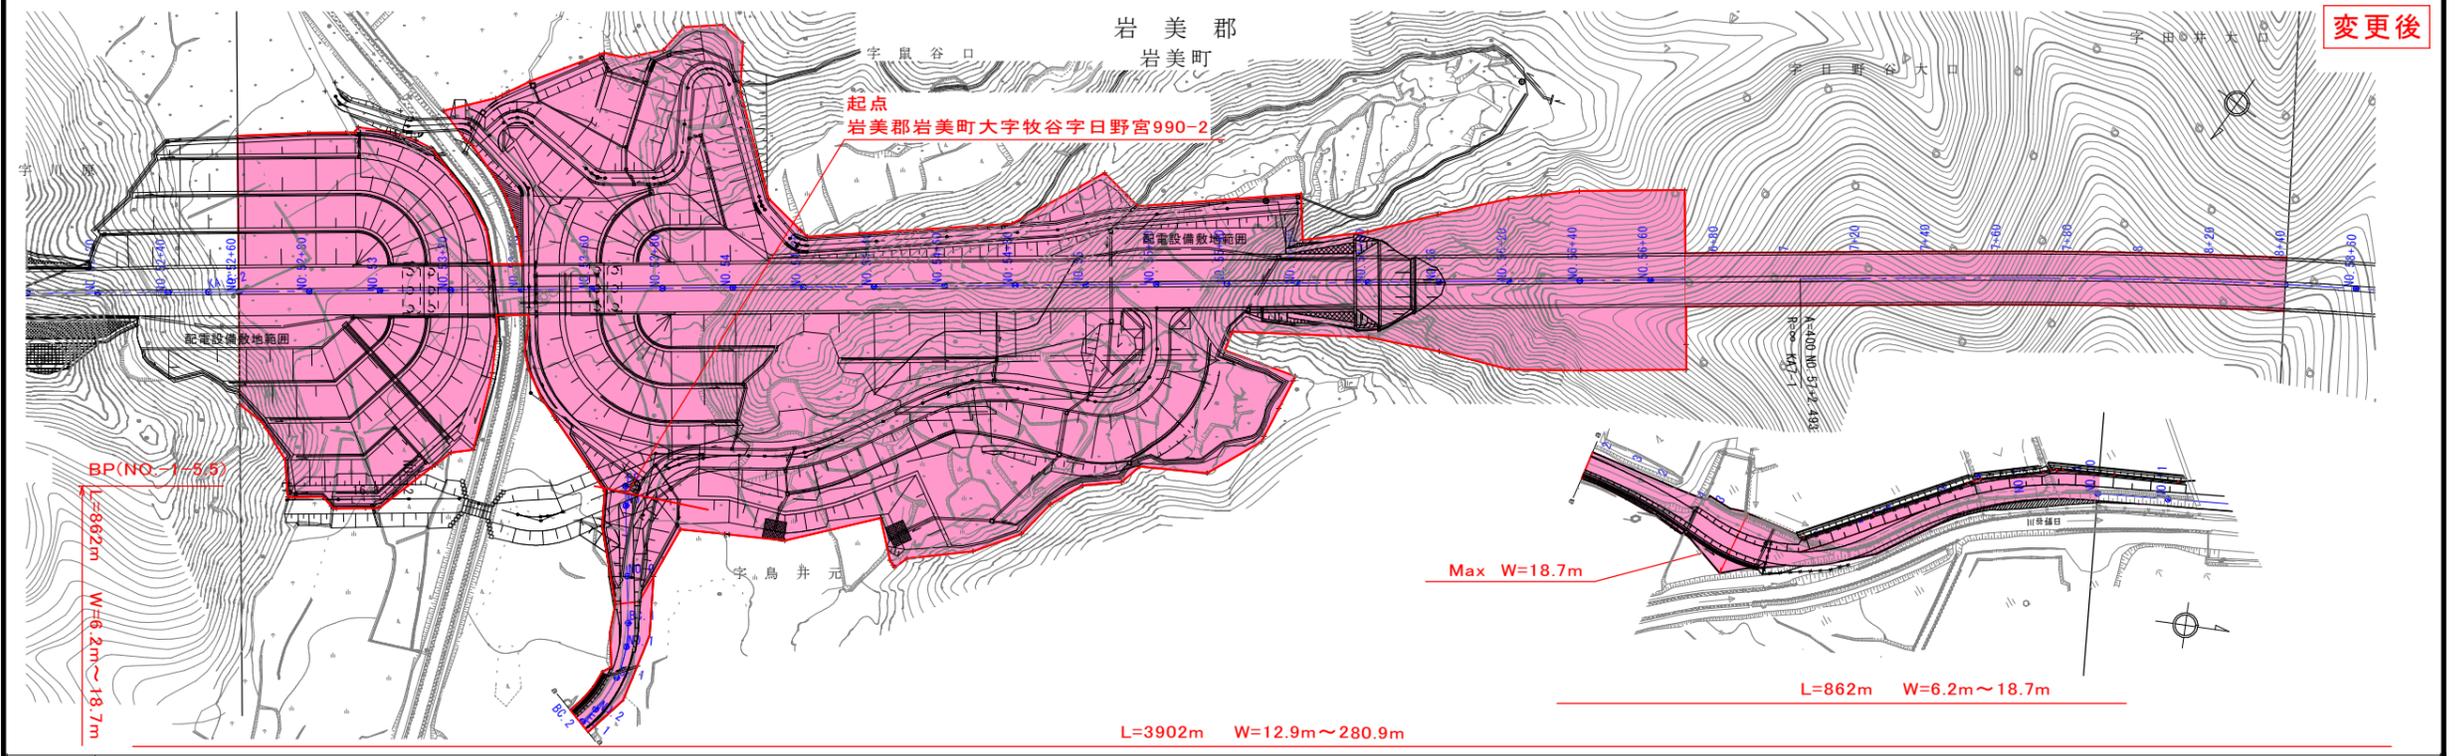


車道幅員	
路面種類	
縦断勾配	
距離程	

この地図は、建設省国土院の地図を基に、関係する測量業法に同意し作成されたものであり、正確性を保証するものではありません。(建設省) 図面NO. 178

道 路 台 帳 付 図

鳥 取 県

調製年月	平成 30 年 9 月	図面縮尺	1 : 1,000	路線コード	15-178	道路種別	一般国道	路線名	178号	区間		図面番号	BP6
------	-------------	------	-----------	-------	--------	------	------	-----	------	----	--	------	-----

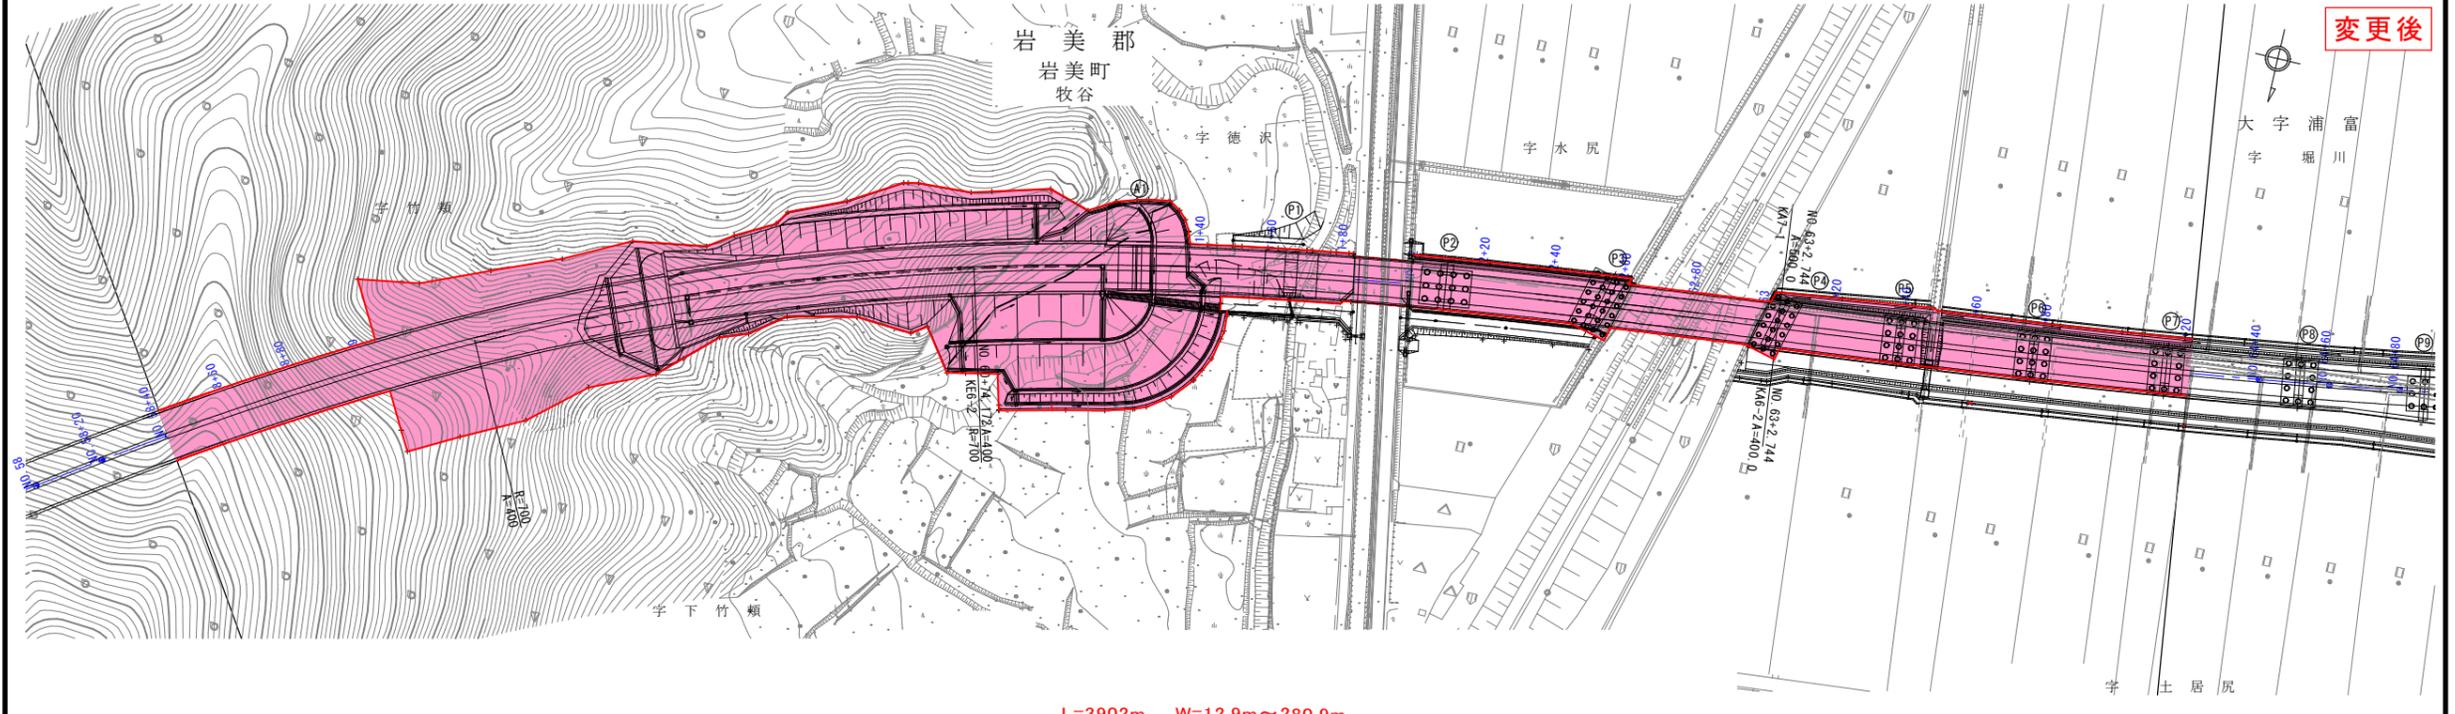

変更後


車道幅員	
路面種類	
縦断勾配	
距離程	

この地図は、建設省国土院の承認を受けて、測量図の精度および測量成果を
利用して作成したものである。(測量業法) 国測院 国土院 17号

道路台帳付図

鳥取県

調製年月	平成 30 年 9 月	図面縮尺	1 : 1,000	路線コード	15-178	道路種別	一般国道	路線名	178号	区間	図面番号	BP7
------	-------------	------	-----------	-------	--------	------	------	-----	------	----	------	-----

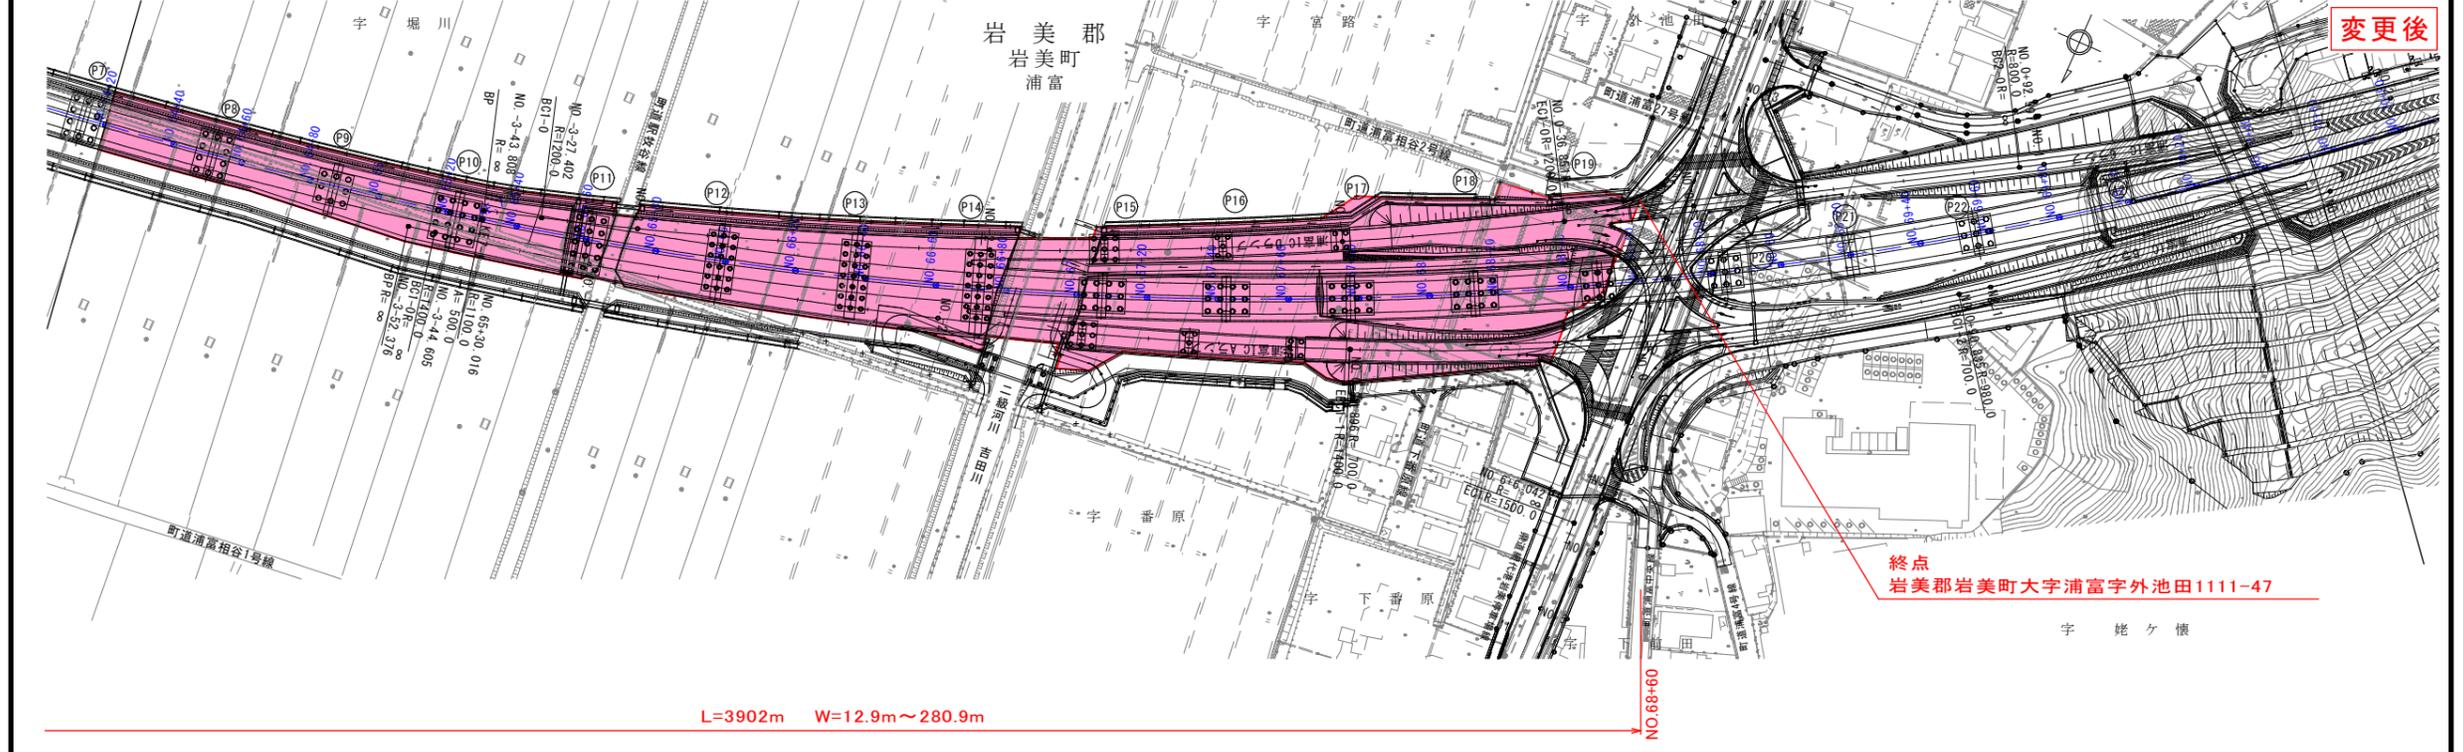

車道幅員	
路面種類	
縦断勾配	
距離程	

この図面は、建設省国土院の承認を経て、同院所管の測量員及び測量成果に基づいて作成したものである。(承認番号) 昭和03 中00第 17号