


道 路 台 帳 付 図

鳥 取 県


調製年月 平成 30 年 10 月 図面縮尺 1 : 1000 路線コード 21 - 032 道路種別 主要地方道 路線名 郡家鹿野気高線 区間 66-4 ~ 67-5 図面番号 74-69

鳥 取 市

変更後

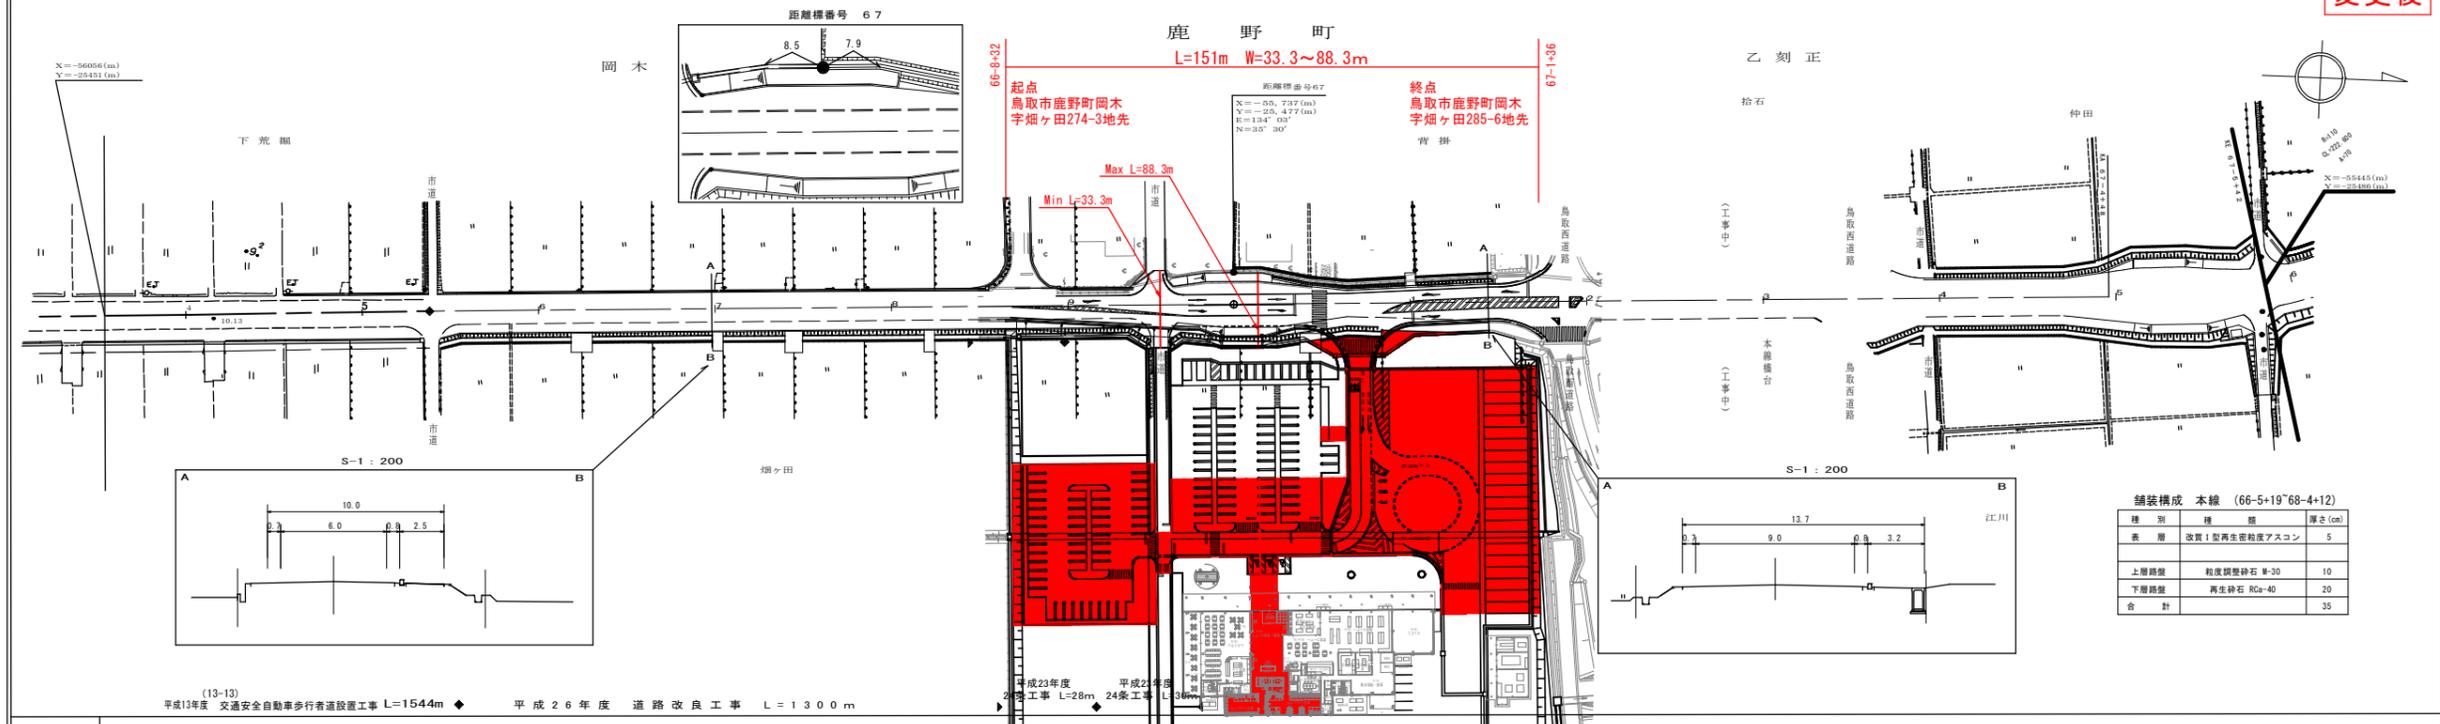

(13-13) 平成13年度 交通安全自動車歩行者道設置工事 L=1544m ◆ 平成26年度 道路改良工事 L=1300m

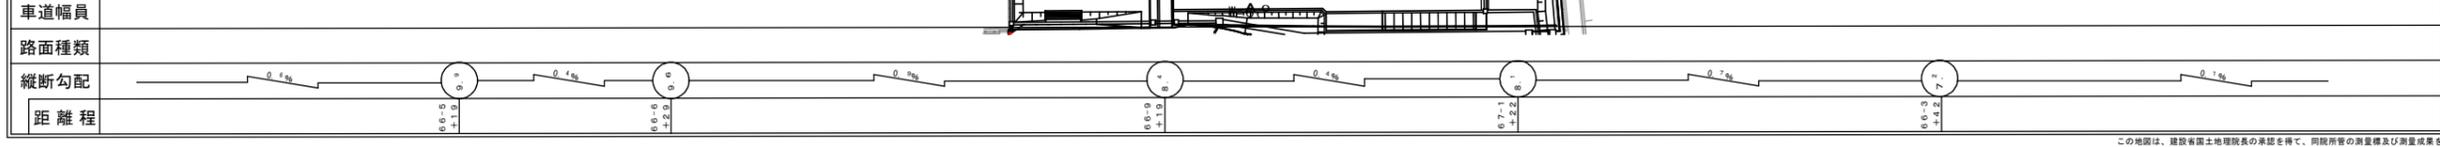

株式会社
中田俊二事務所
ティ・エス・プラン

この地図は、建設省国土地理院長の承認を得て、同院所管の測量標及び測量成果を使用して調製したものである。(承認番号) 昭52 中公第77号