
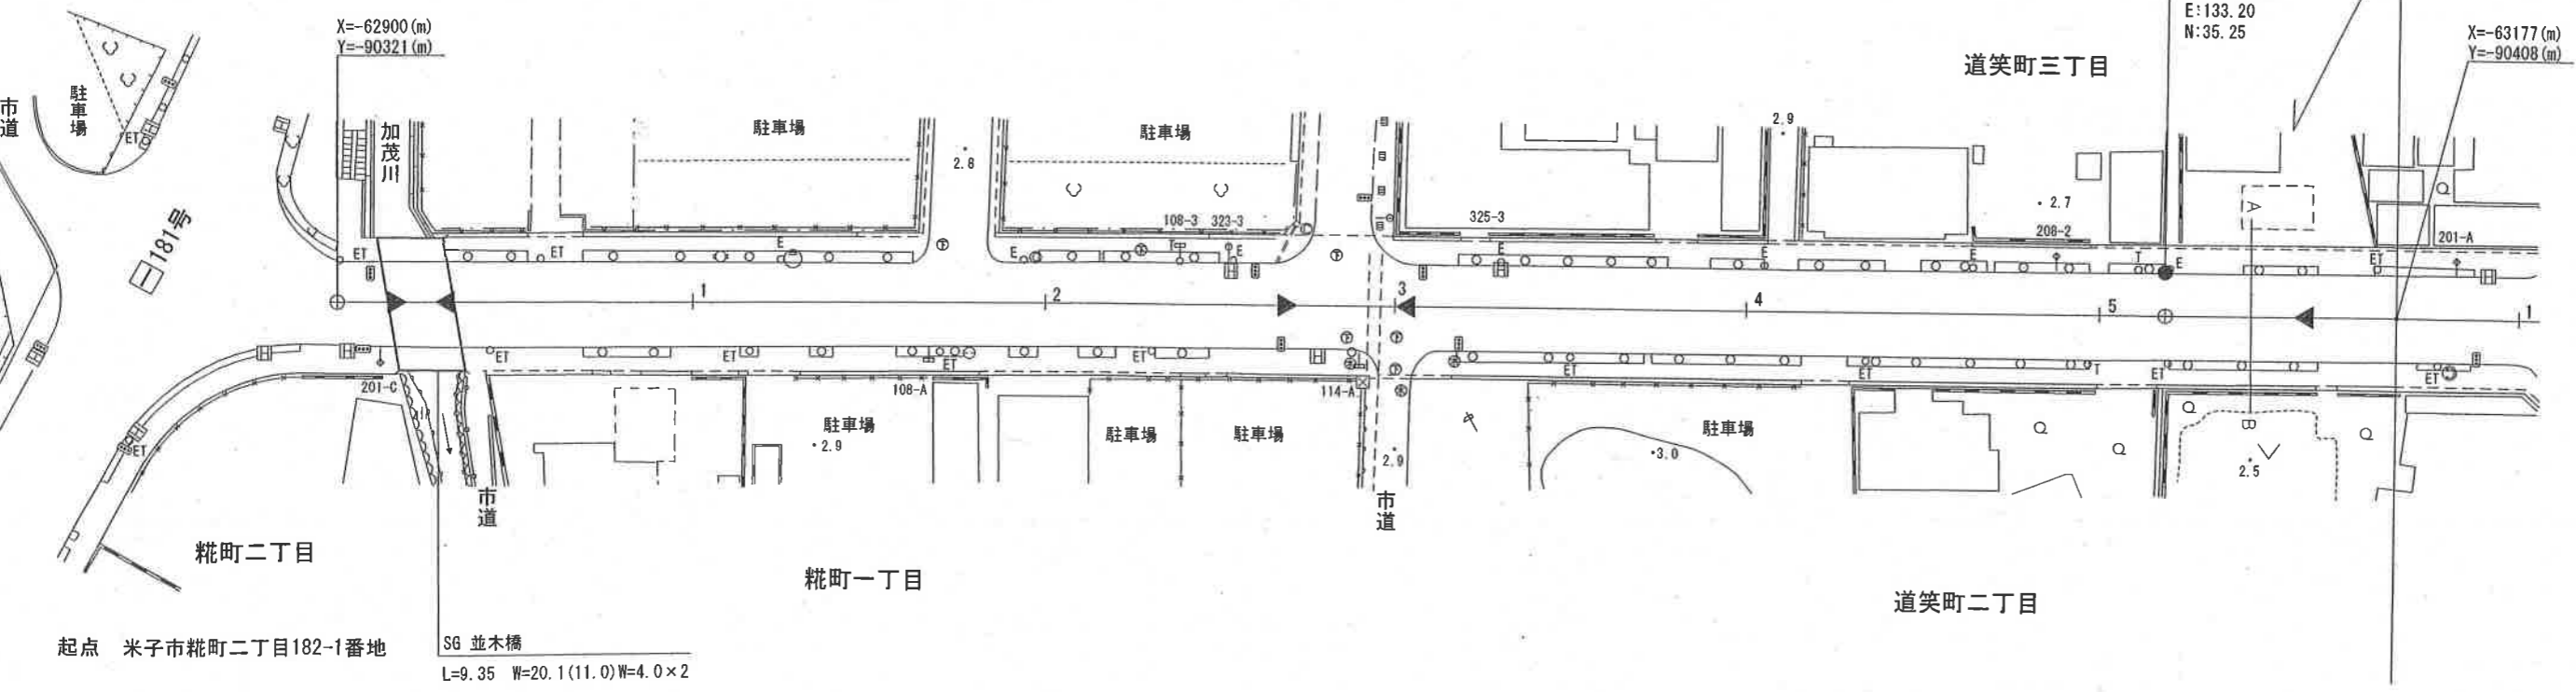
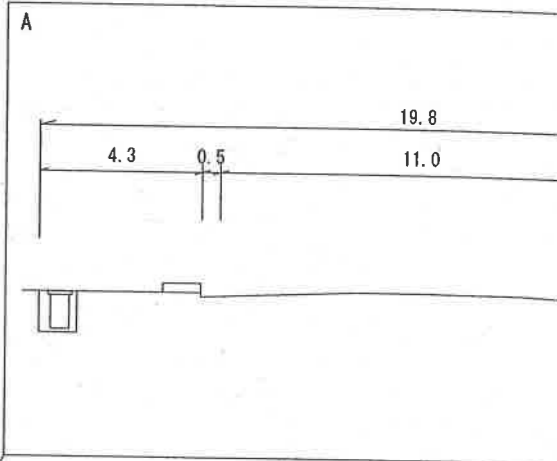


道 路 台 帳 平 面 図

000	路線コード	22-102	道路種別	一般県道	路線名	米子広瀬線	区間	0-0 ~
-----	-------	--------	------	------	-----	-------	----	-------

米 子 市

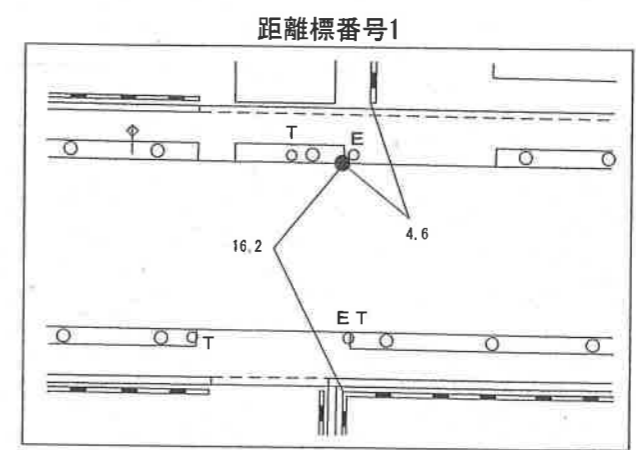

距離標番号1
X=-63147(m)
Y=-90395(m)
E:133.20
N:35.25

X=-63177(m)
Y=-90408(m)

起点 米子市糀町二丁目182-1番地

(23-46) 平成23年度
橋梁補修工事(地割交付金)
(並木橋) L=9m

(5-2) 平成5年度 交通安全交差点改良工事
L=18m

昭和58年度 道路環境整備(緑化)工事 L=417m

