

報告事項エ

県立美術館の整備運営状況について(基本設計等の概要)

鳥取県立美術館の整備運営状況について、別紙のとおり報告します。

令和3年1月20日

鳥取県教育委員会教育長 山 本 仁 志

県立美術館の整備運営状況について（基本設計等の概要）

令和3年1月20日
美術館整備局

鳥取県立美術館整備運営事業について、PFI事業者（鳥取県立美術館パートナーズ株式会社）から基本設計に係る設計図書の提出があり、業務要求水準書等に適合するものであることを確認しましたので、その概要及び今後の進め方等について報告します。

記

1 基本設計の概要

(1) 計画概要

- ① 所在地： 倉吉市駄経寺町2丁目3-12外（倉吉市営ラグビー場）
- ② 敷地面積： 17,975.5㎡
- ③ 建築面積： 5,154㎡
- ④ 延床面積： 9,973㎡
- ⑤ 階数： 地上3階・地下なし
- ⑥ 構造： 基礎 杭基礎 主体構造 RC造、一部 SRC造、S造
- ⑦ 建物平面図： 別添資料1（概要図）、資料2（透視図）のとおり

(2) 実施設計段階で継続検討する主な内容

- ① 内外装仕上げ詳細、収蔵庫等設備詳細、サイン計画、外構計画、電力・通信・上下水道等の供給に係る調整
- ② 倉吉市の整備計画等との調整（大御堂廃寺跡・集いの広場）
- ③ 福祉団体との意見交換会における要望事項
- ④ 公開承認施設に関する文化庁協議


2 今後の進め方等

- (1) 当初の予定どおり進捗しており、今後もPFI事業者と一体となり、令和7年春の開館に向けて、着実に事業を推進する。

【今後のスケジュール】

時期	概要
令和3年1月～	実施設計
令和3年3月末	美術館敷地に係る無償譲渡契約の締結
令和4年1月上旬	建設工事着工
～令和6年3月	建物完成引渡し
令和6年度	建物枯らし期間・開館準備（収蔵作品移転等）
令和7年春	開館（令和6年度中）
～令和22年3月	運営期間


- (2) 県内全域の文化団体等を中心に基本設計の概要に関する出前説明会を開催するとともに、ボランティア、友の会等の県民参画の仕組みを構築する過程で「県民・団体との対話会」を開催するなど、PFI事業者と一体となり、開館に向けて全県的な機運醸成を図る取り組みを積極的に行う。

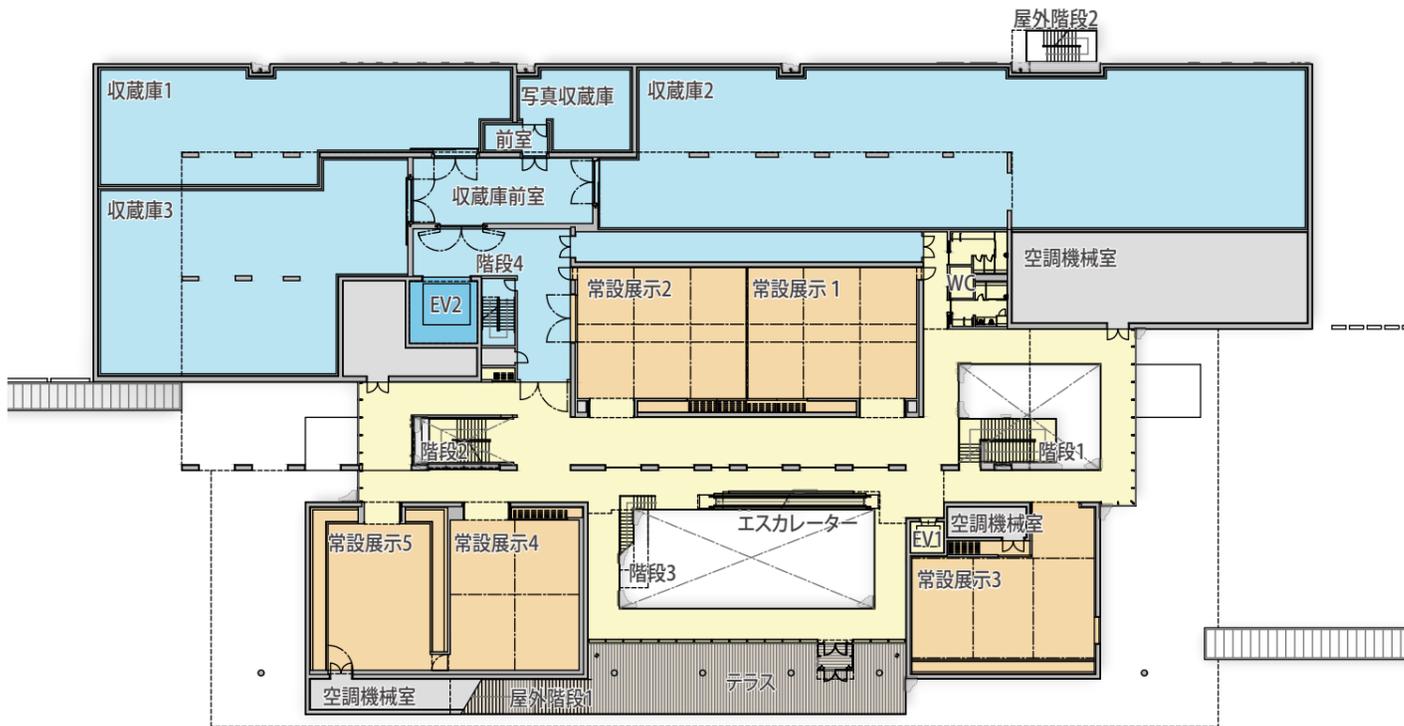


2階平面図

■ 計画概要

計画地	地名地番	鳥取県倉吉市駄経寺町 2 丁目 3-9,12		
	敷地面積	約 17,975.50 m ²		
面積・規模	建築面積	5,154 m ²		
	延床面積	9,973 m ²		
	階数	地上 3 階、地下なし		
	高さ	最高高さ：21.5m		
階別面積	階	床面積	階高	主要室
	1 階	3,729 m ²	5,750mm	ひろま、県民ギャラリー、ショップ、総務事務室
	2 階	4,052 m ²	6,500mm	展示室、収蔵庫
	3 階	2,175 m ²	6,500mm	展示室、研究室
M3 階	17 m ²	-	-	階段室
構造概要	基礎	杭基礎		
	主体構造	RC 造 一部 SRC 造、S 造		

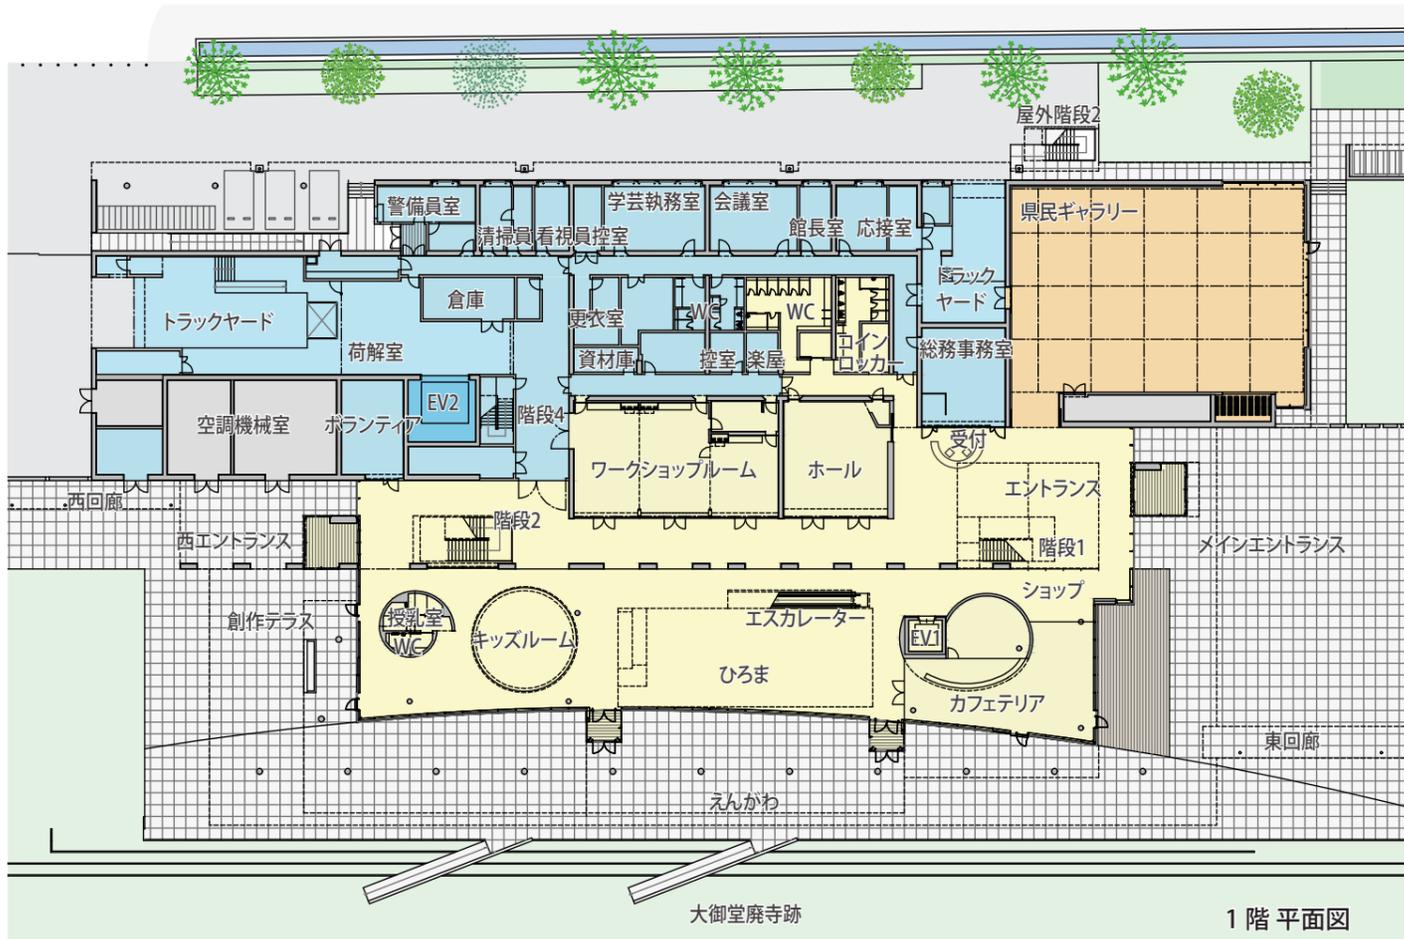


1階平面図

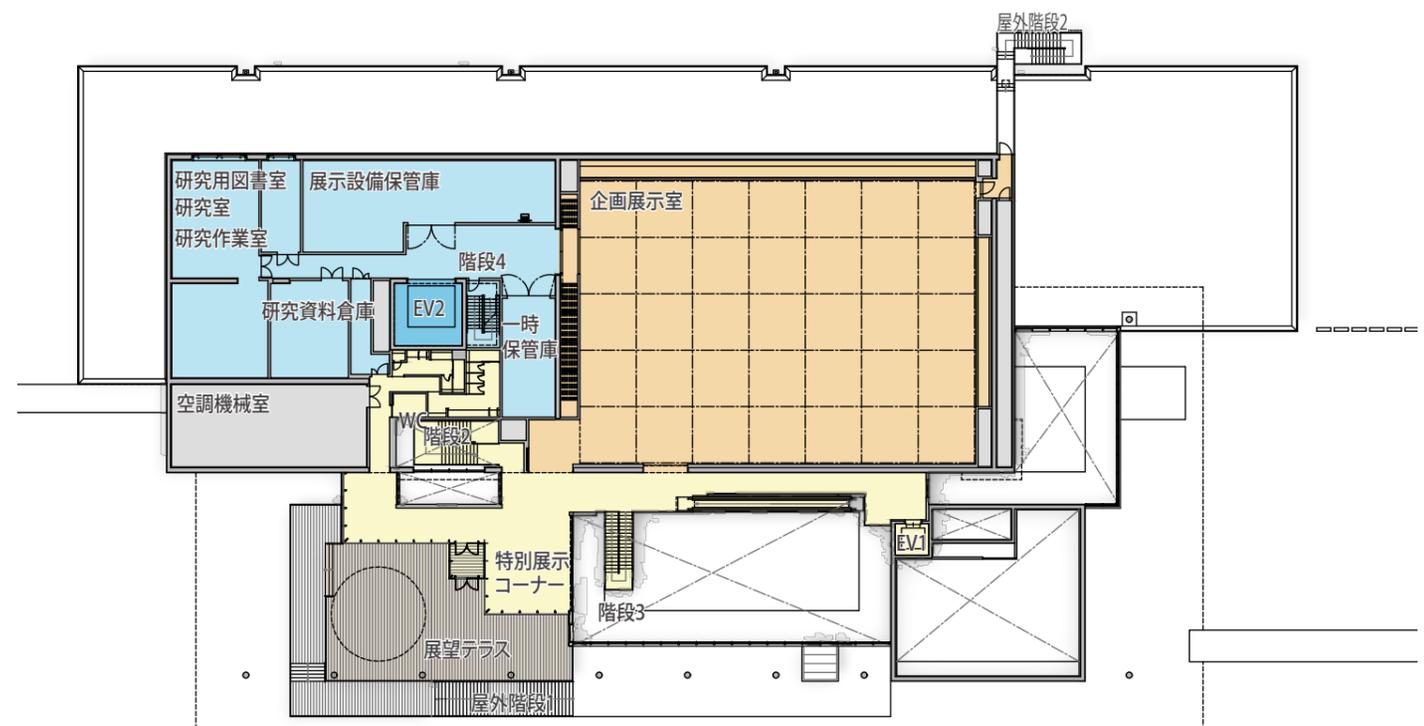


3階平面図




南側外観

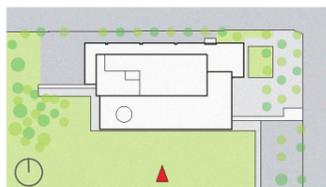

東側外観

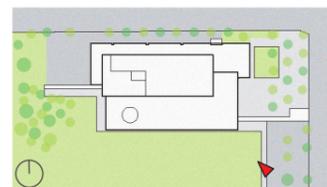

1階ひろま

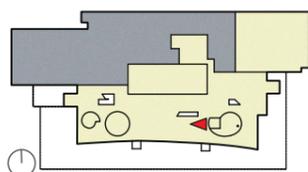

3階展望テラス

