



鳥 取 県

変更位置
東伯郡三朝町大字木地山
変更理由
雪寒対策工事(交付金)
(ゼロ県債)

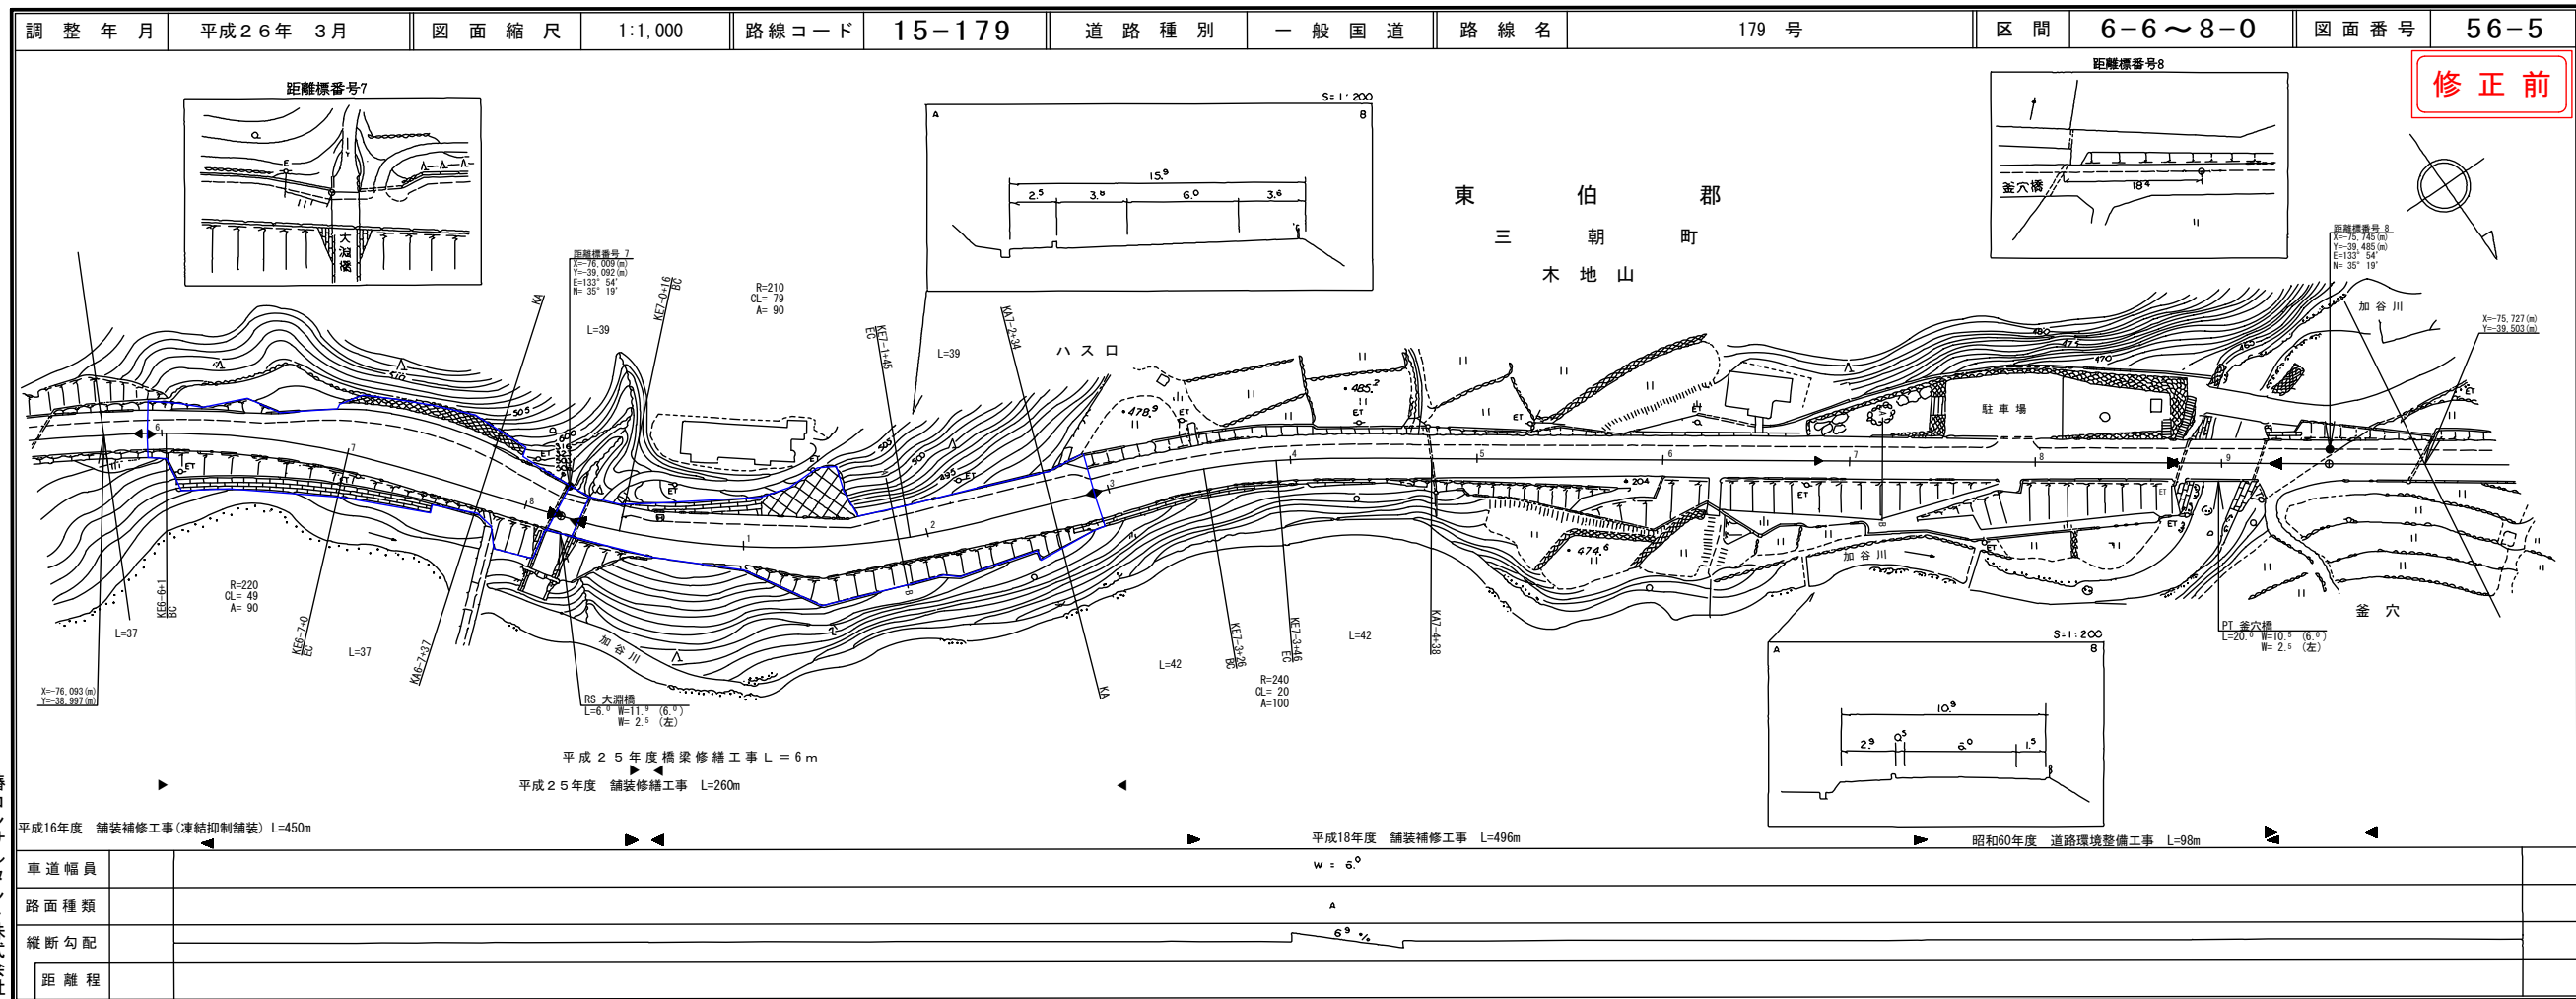

鳥 取 県

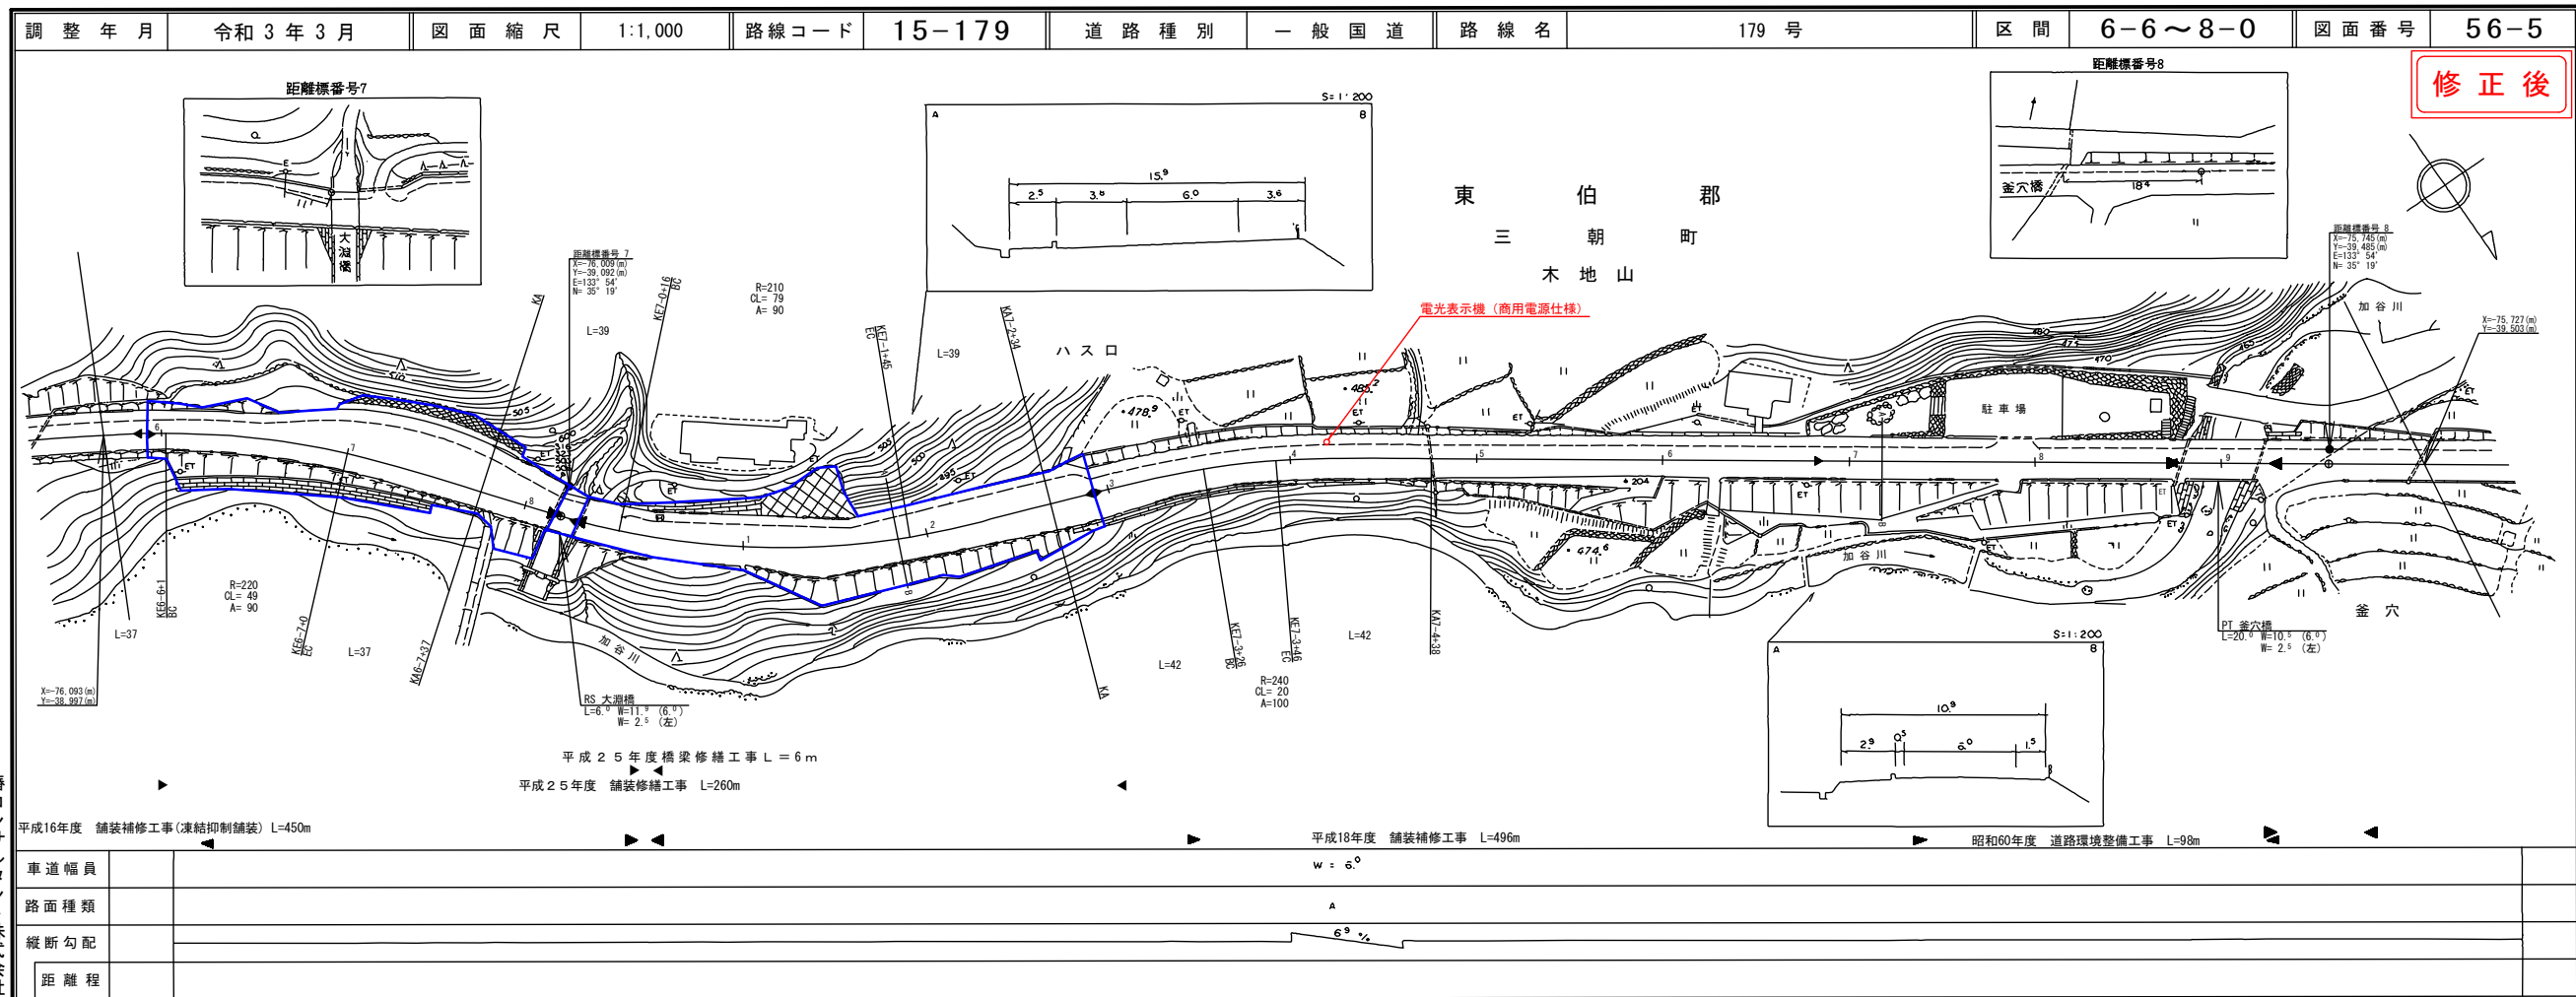


道路台帳平面図

鳥取県

路線コード
15-179
路線名
一般国道 179号

① 2/3


変更位置
東伯郡三朝町大字加谷
変更理由
雪寒対策工事(交付金)
(ゼロ県債)

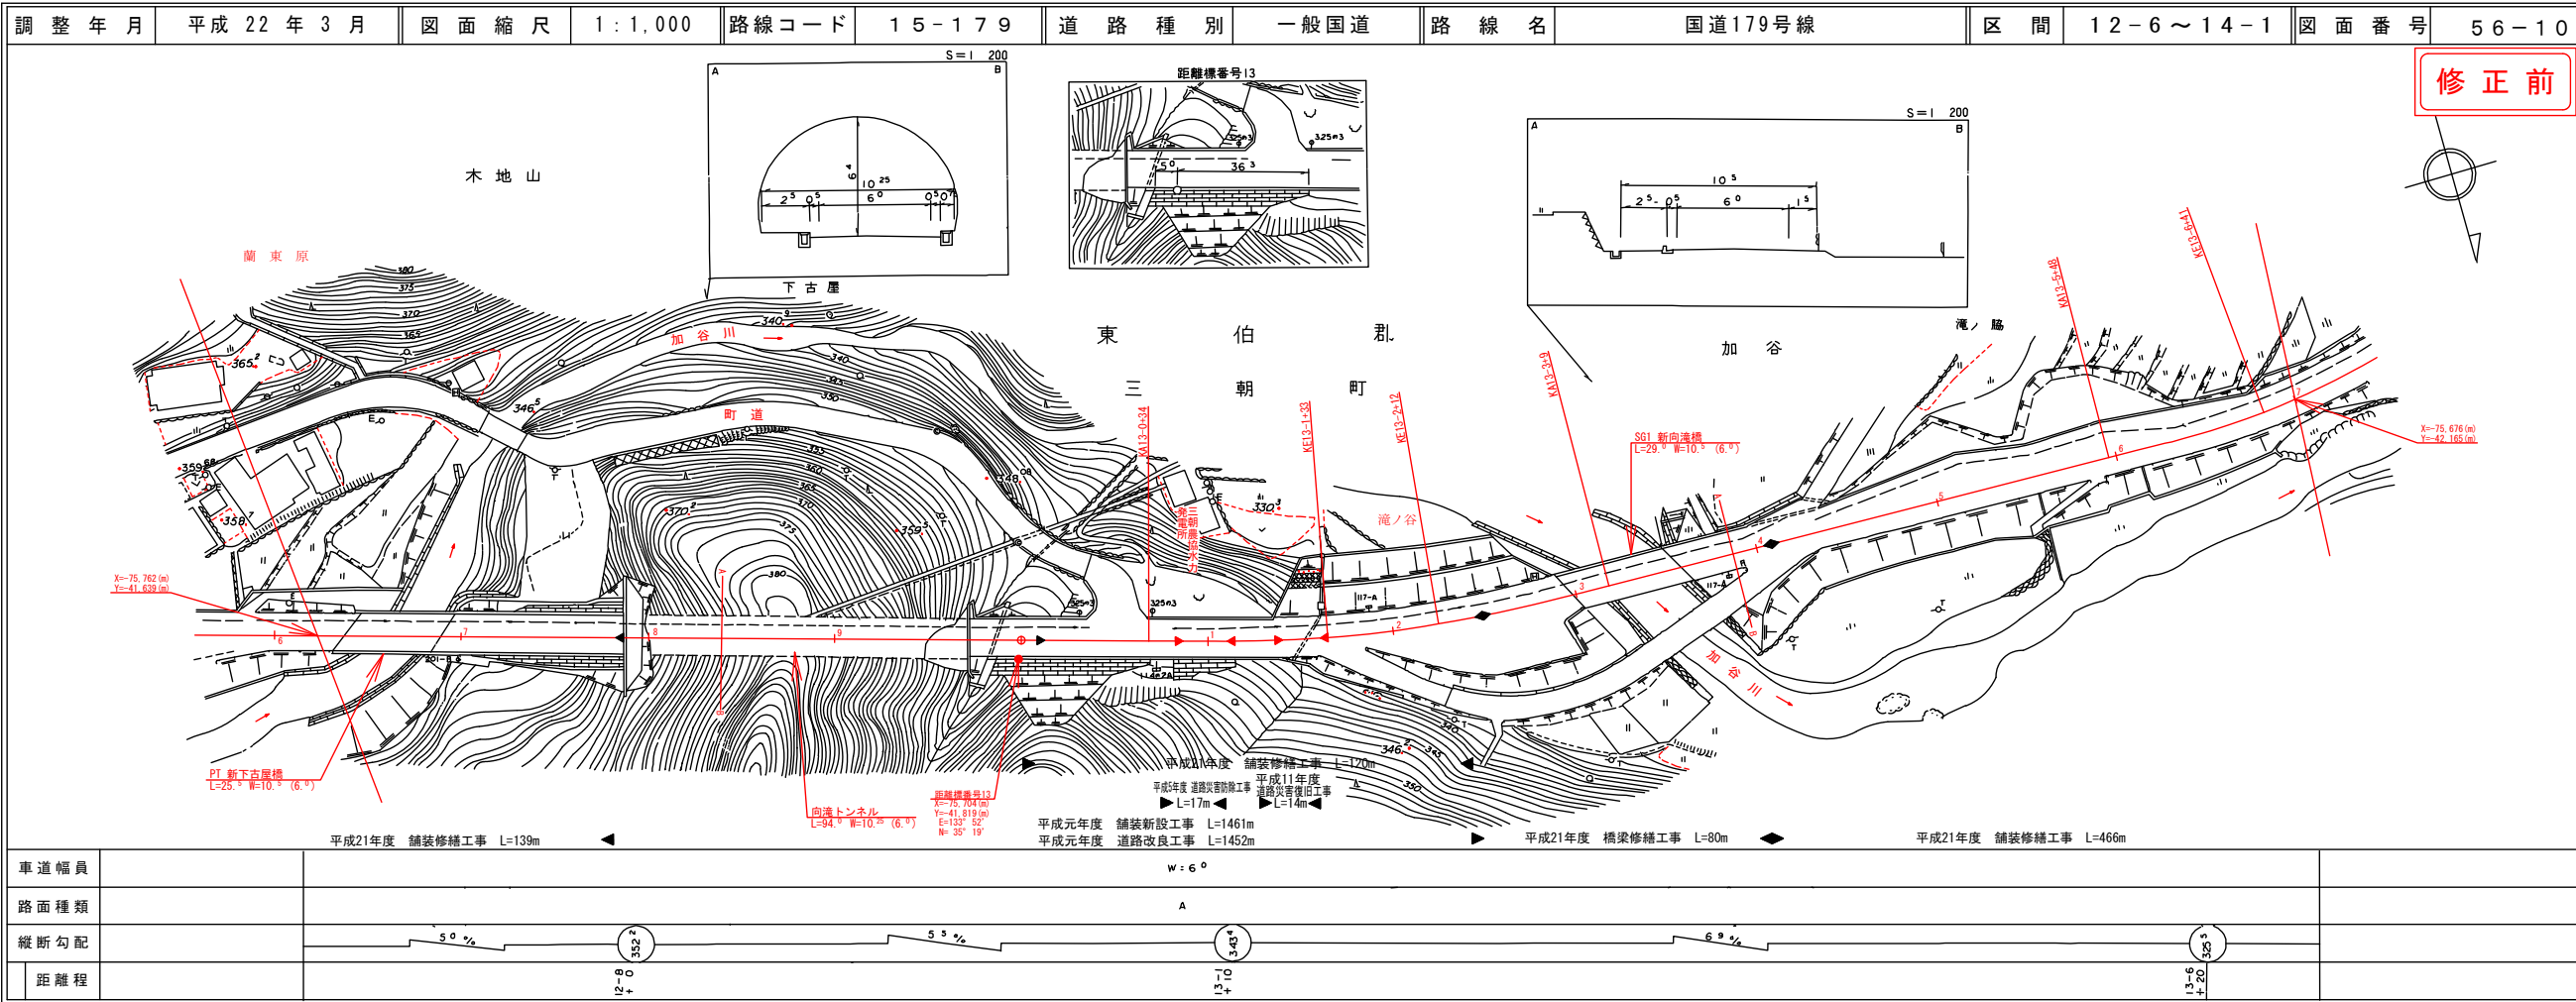

樺
コン
サル
タ
ン
ト
株
式
会
社


道路台帳付図

鳥取県

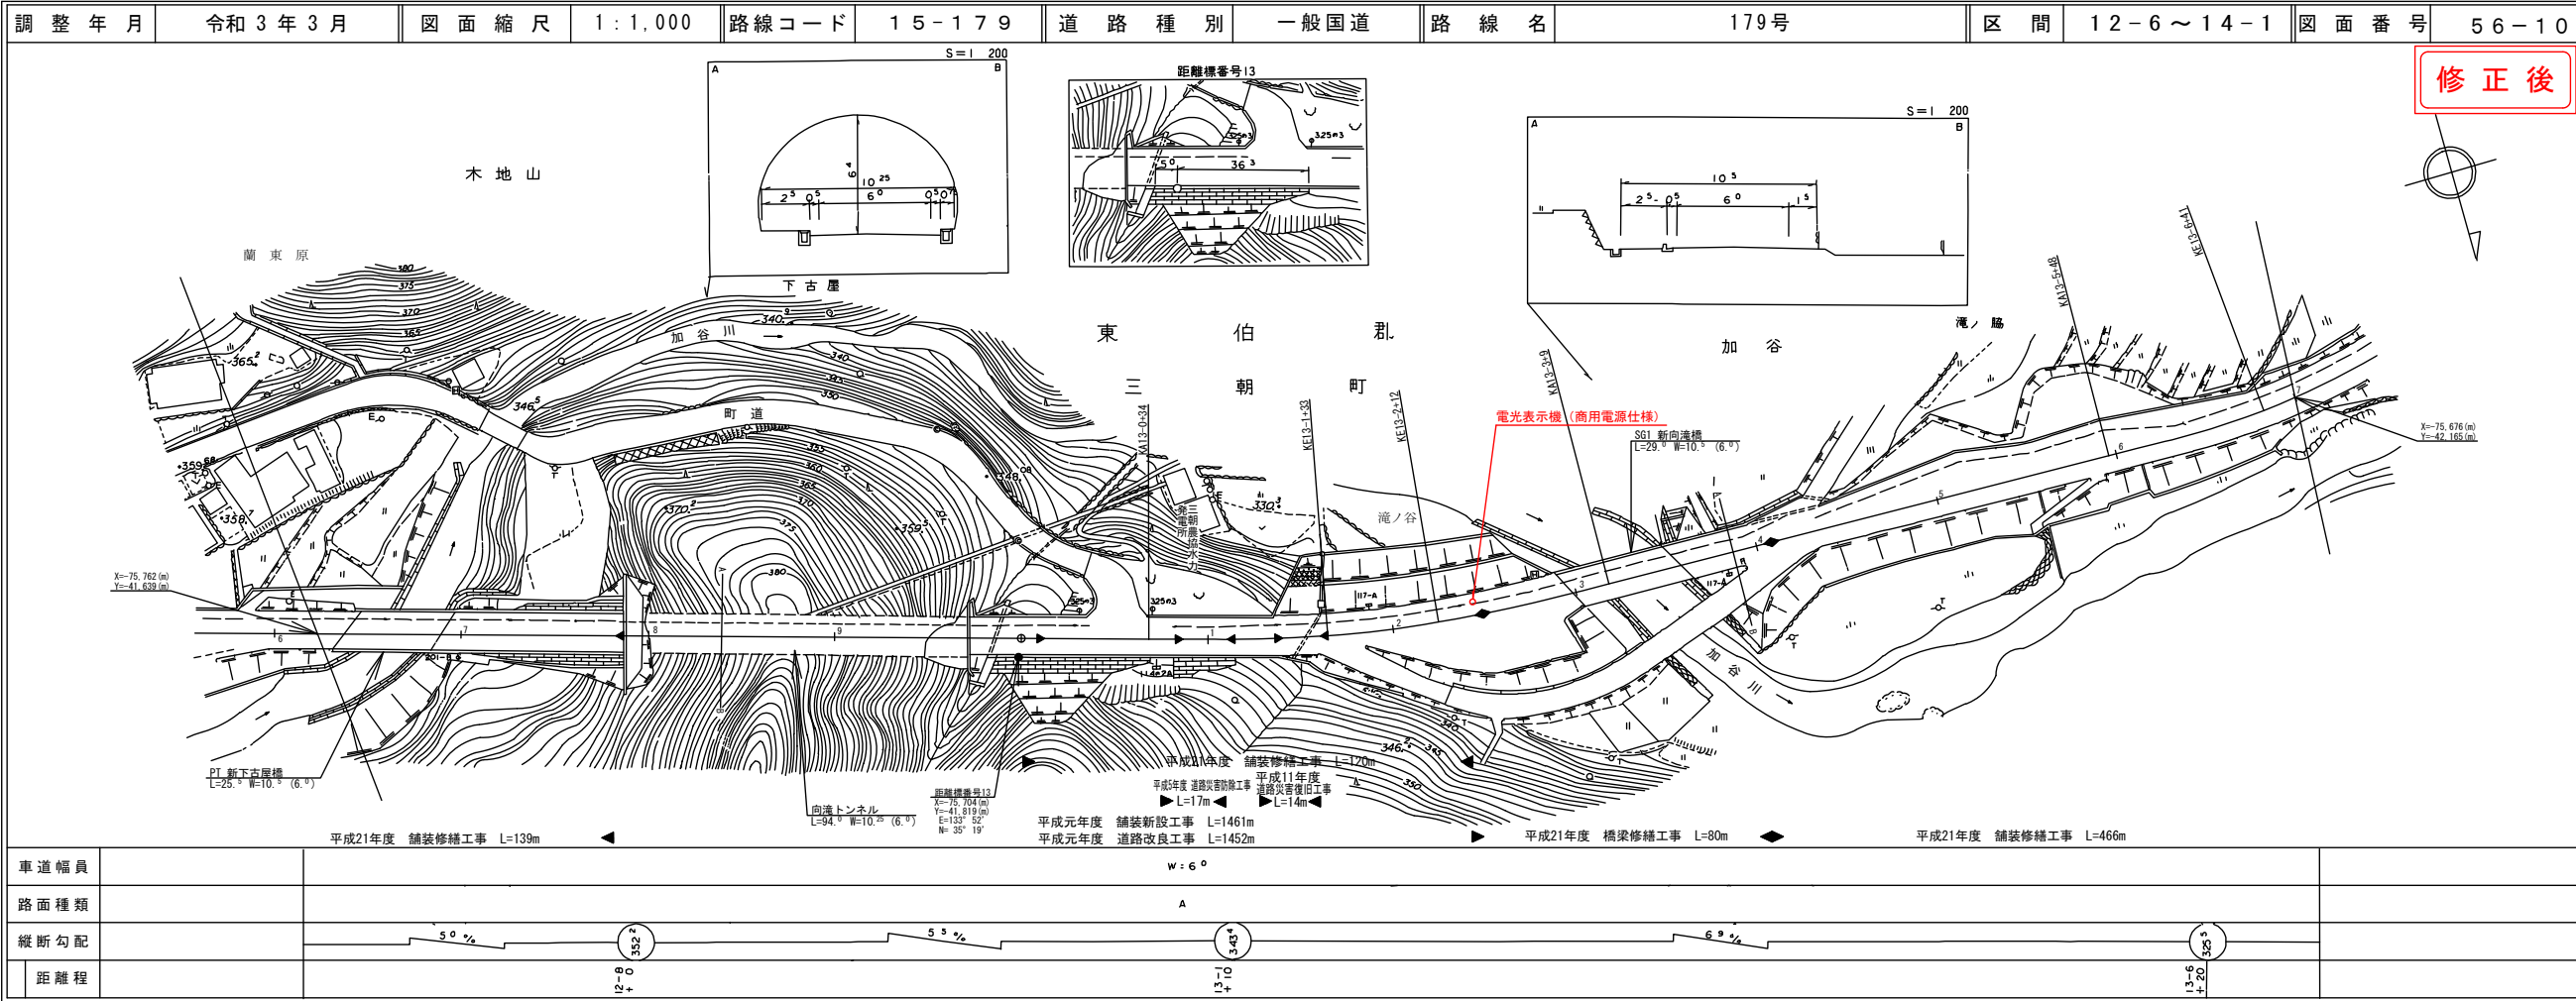


株式
会社
ジ
ー
ア
イ
シ
ー
株
式
会
社
ア
ー
ト
ス
ペ
ー
ス

路線コード
15-179
路線名
一般国道 179号
① 3/3
変更位置
東伯郡三朝町大字穴鴨
変更理由
雪寒対策工事(交付金)
(ゼロ県債)

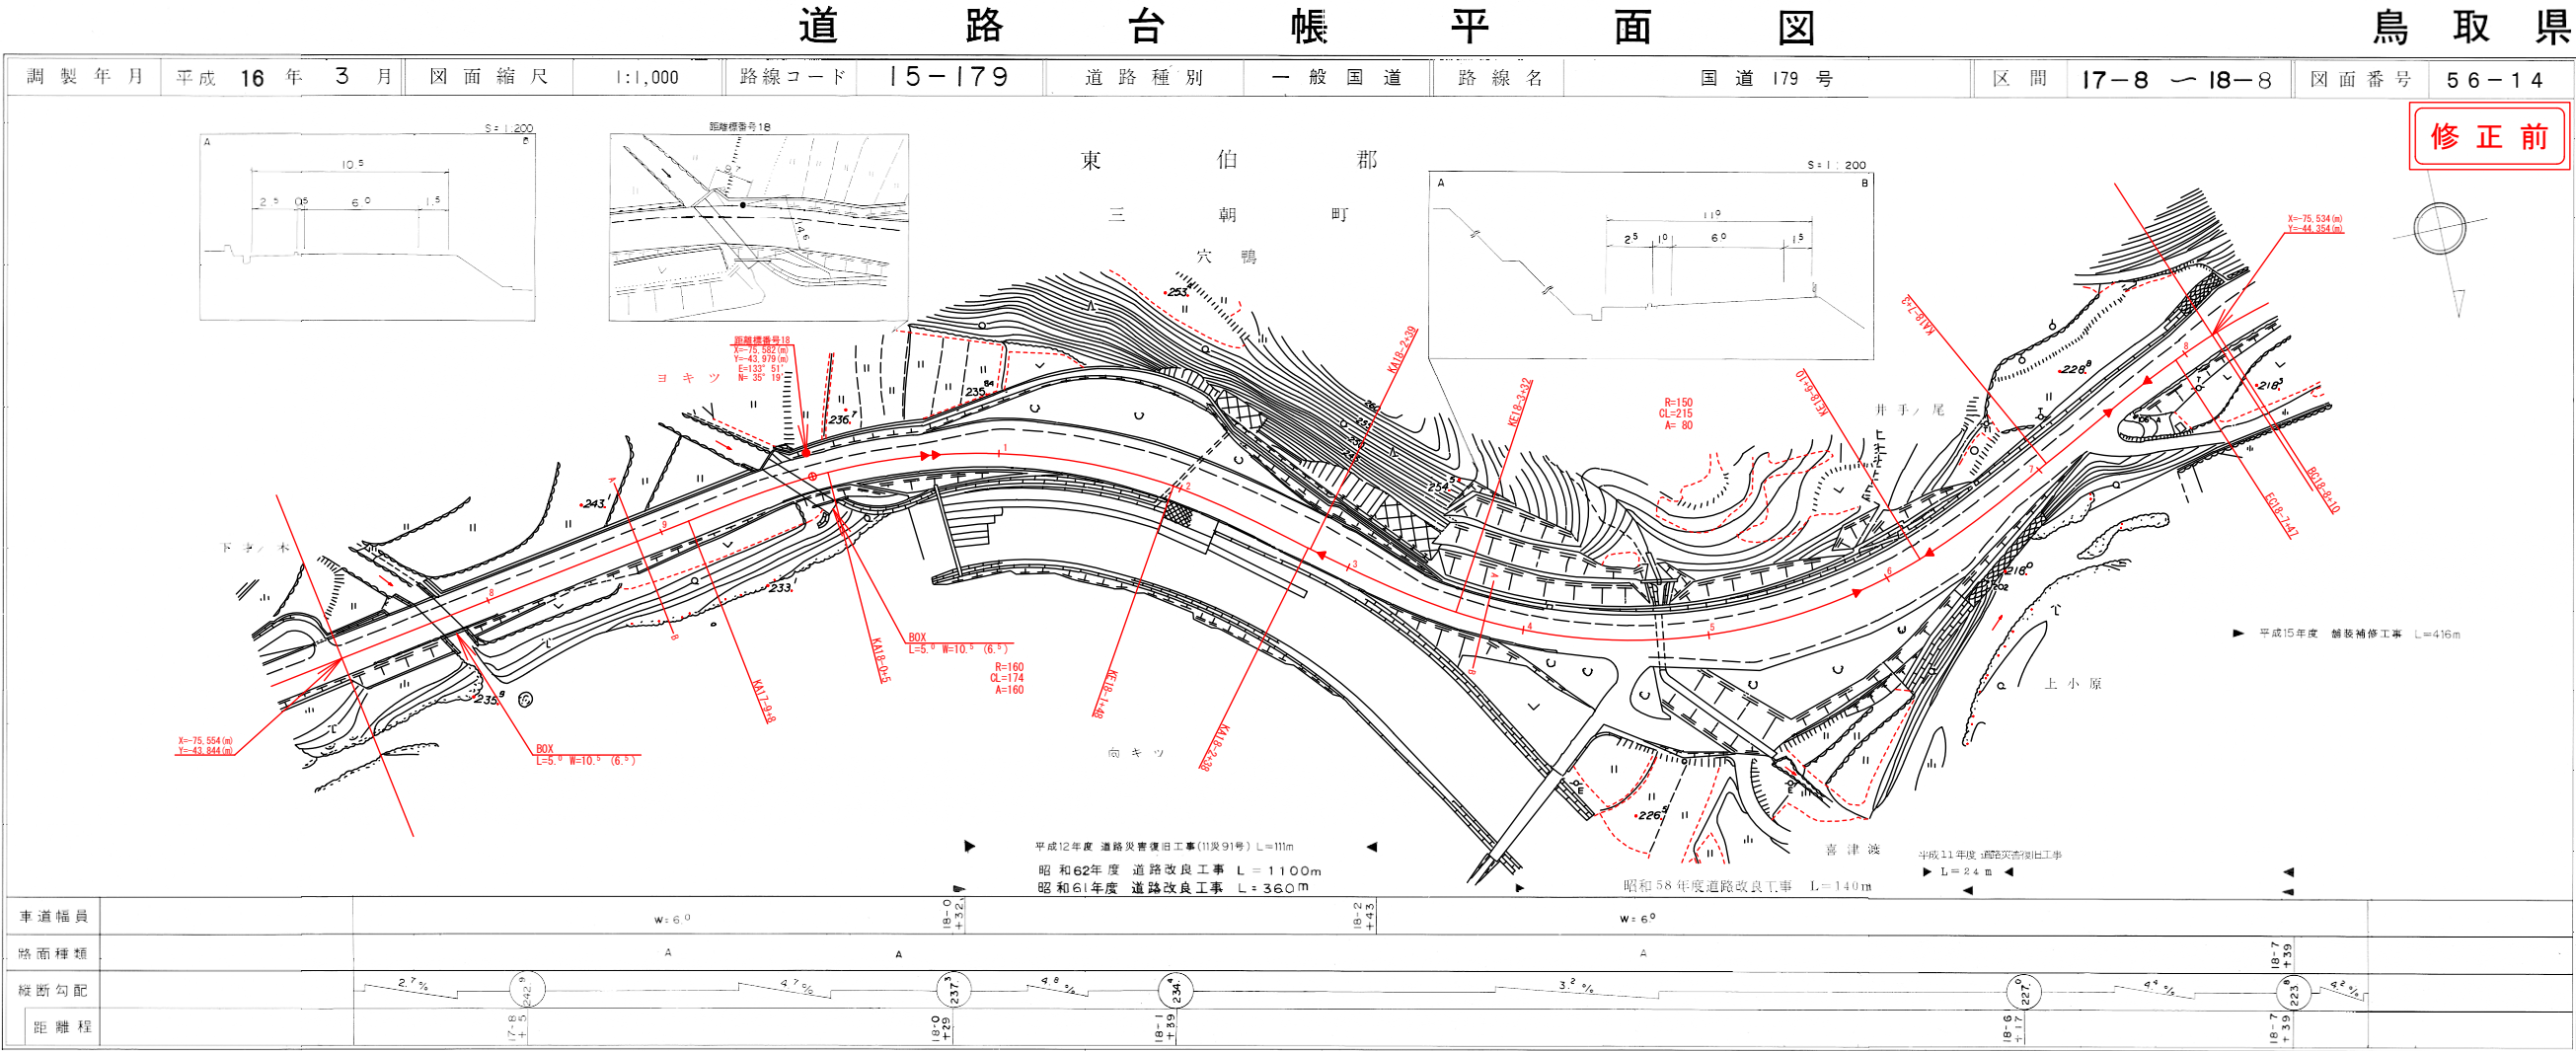

株式会社
シーアイシー

株式会社
シーアイスペース

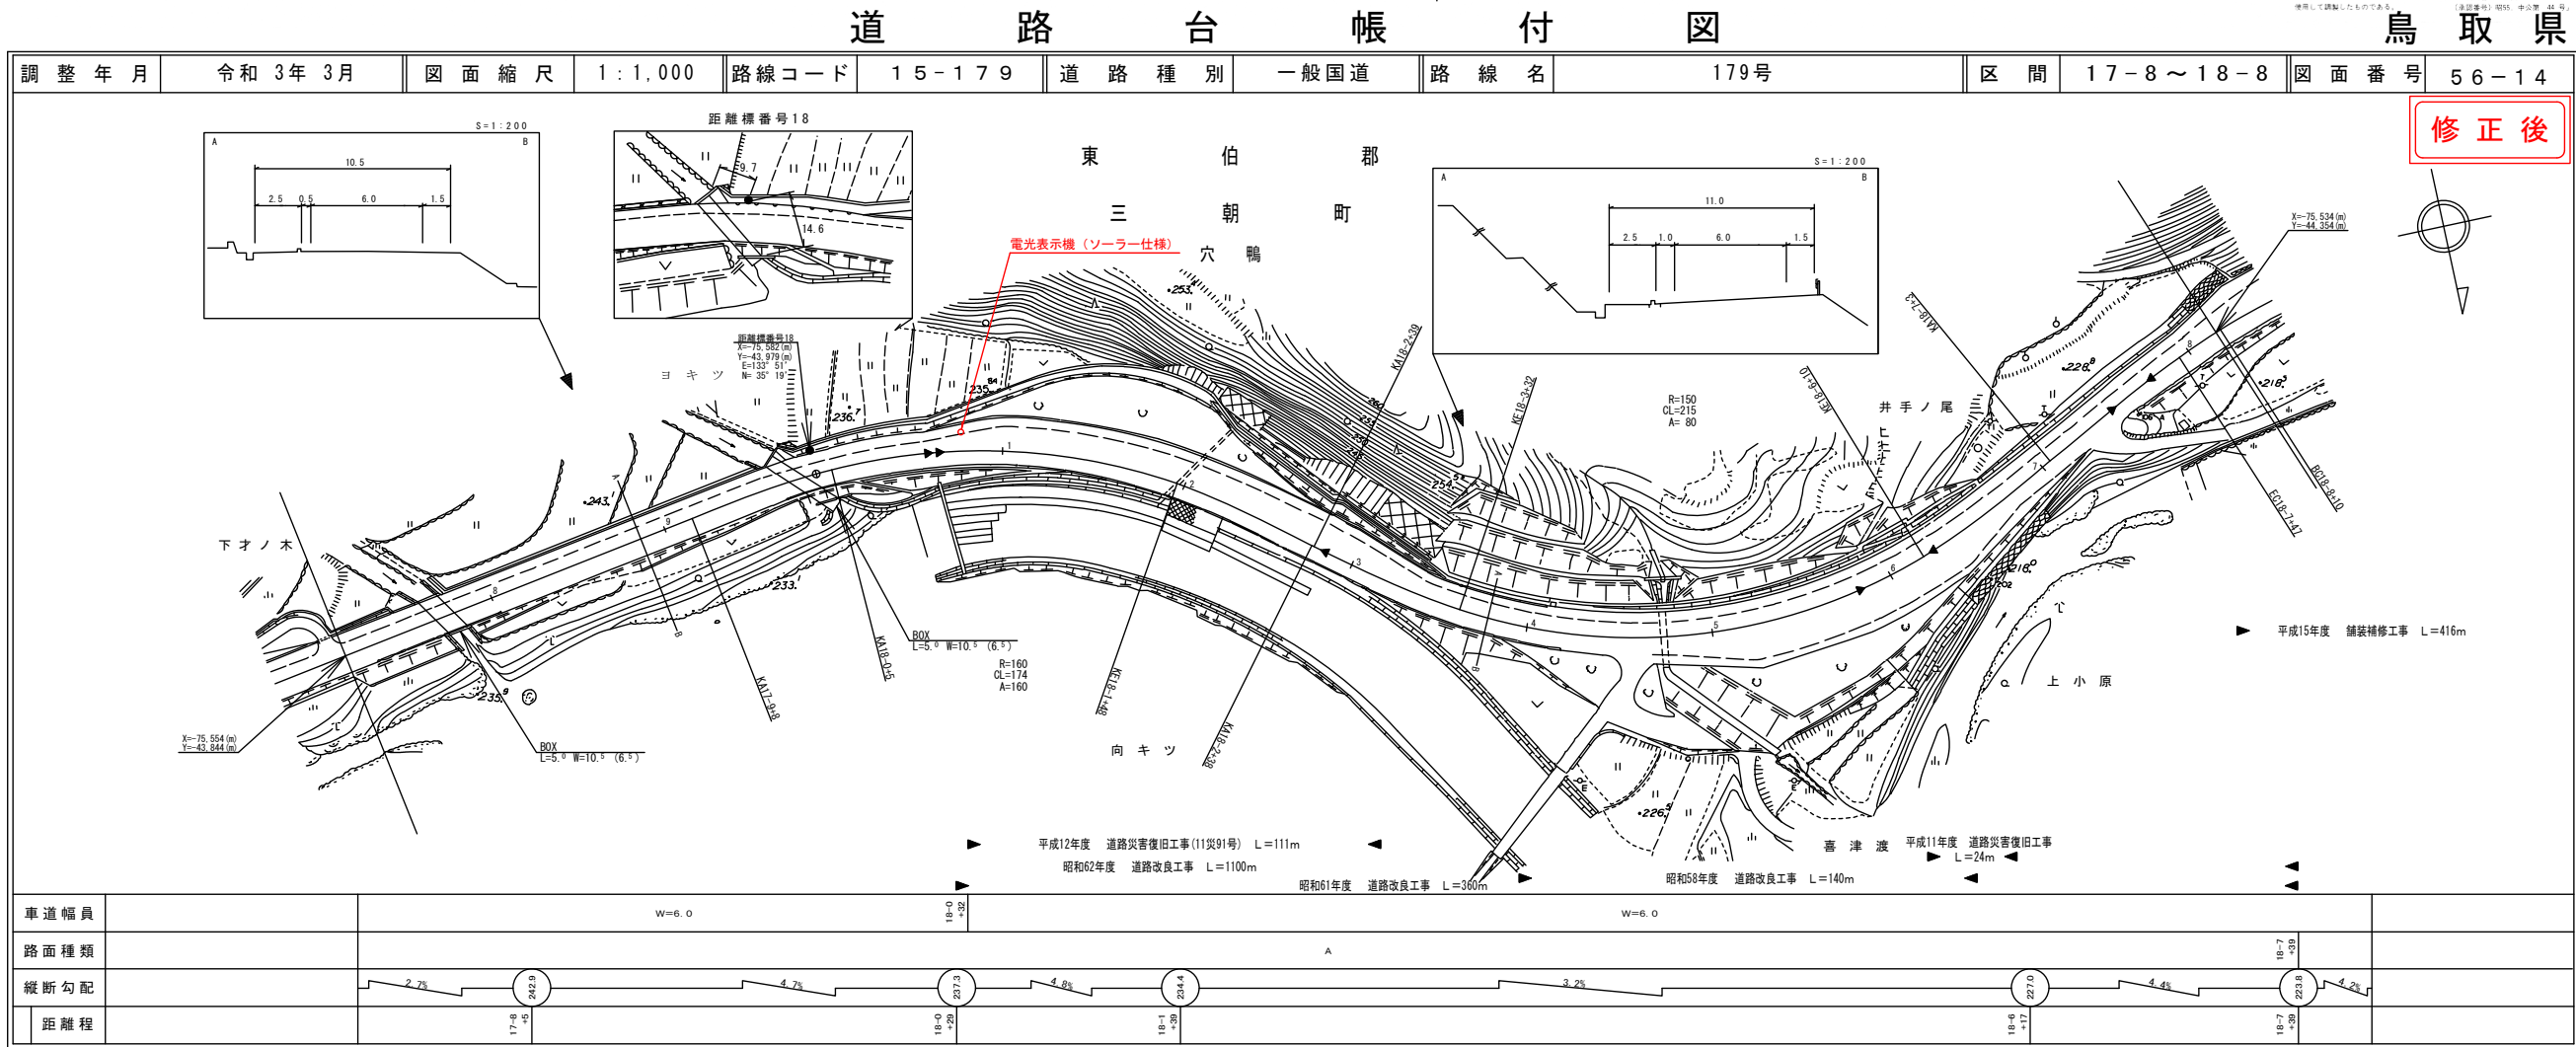


道 路 台 帳 付 図

鳥 取 県

路線コード
15-313
路線名
一般国道 313号

② 1/3


変更位置
倉吉市関金町山口
変更理由
雪寒対策工事(交付金)
(ゼロ県債)

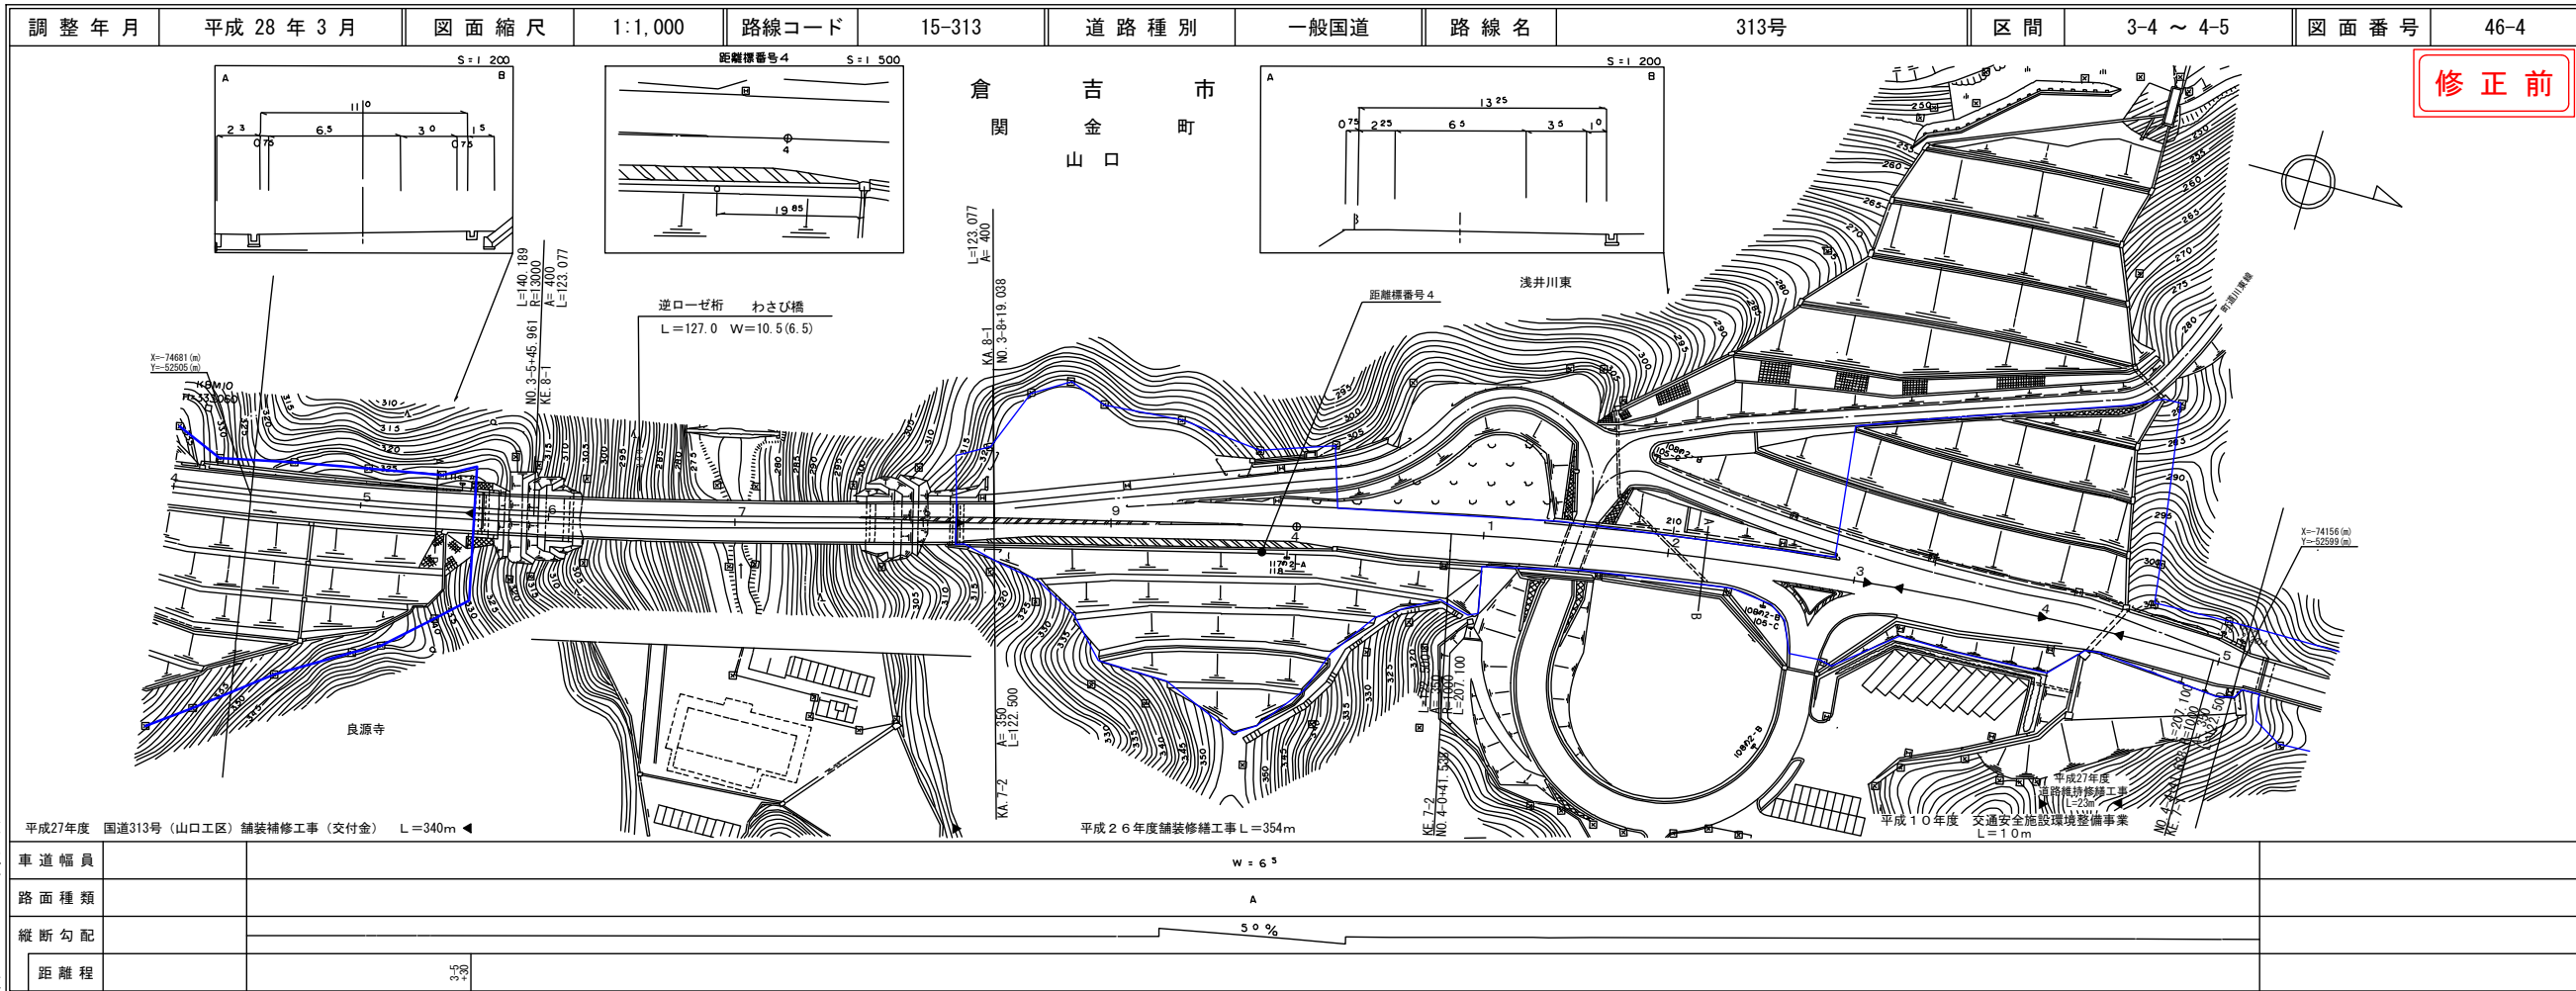

修正前

道 路 台 帳 付 図

鳥 取 県

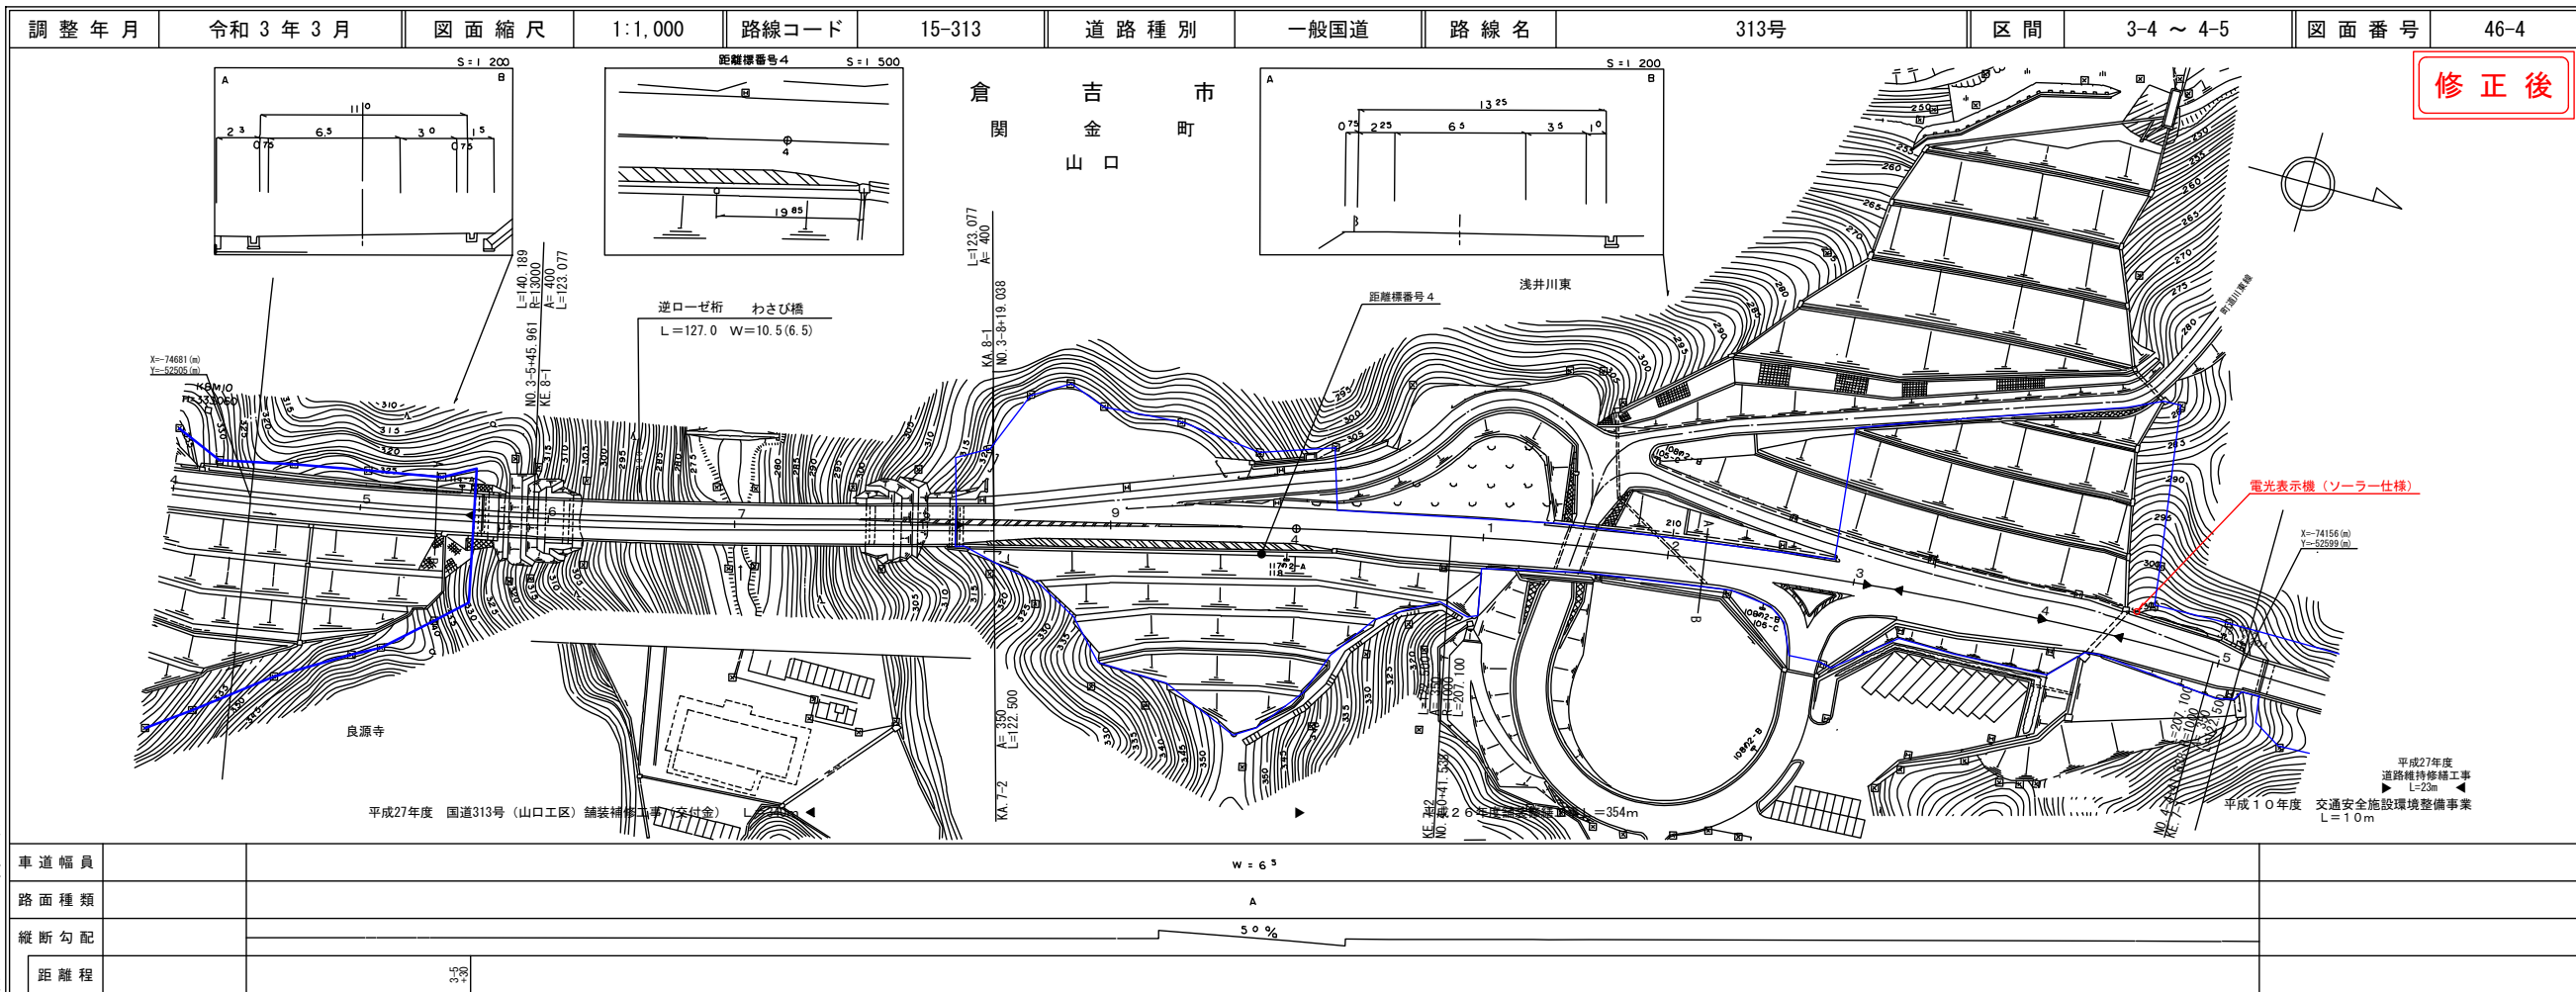

修正後

有限会社サン技術コンサルタント


有限会社サン技術コンサルタント
株式会社アートスペース

道 路 台 帳 平 面 図

鳥 取 県

路線コード
15-313
路線名
一般国道 3 1 3号


② 2/3
変更位置
倉吉市関金町山口
変更理由
雪寒対策工事(交付金)
(ゼロ県債)

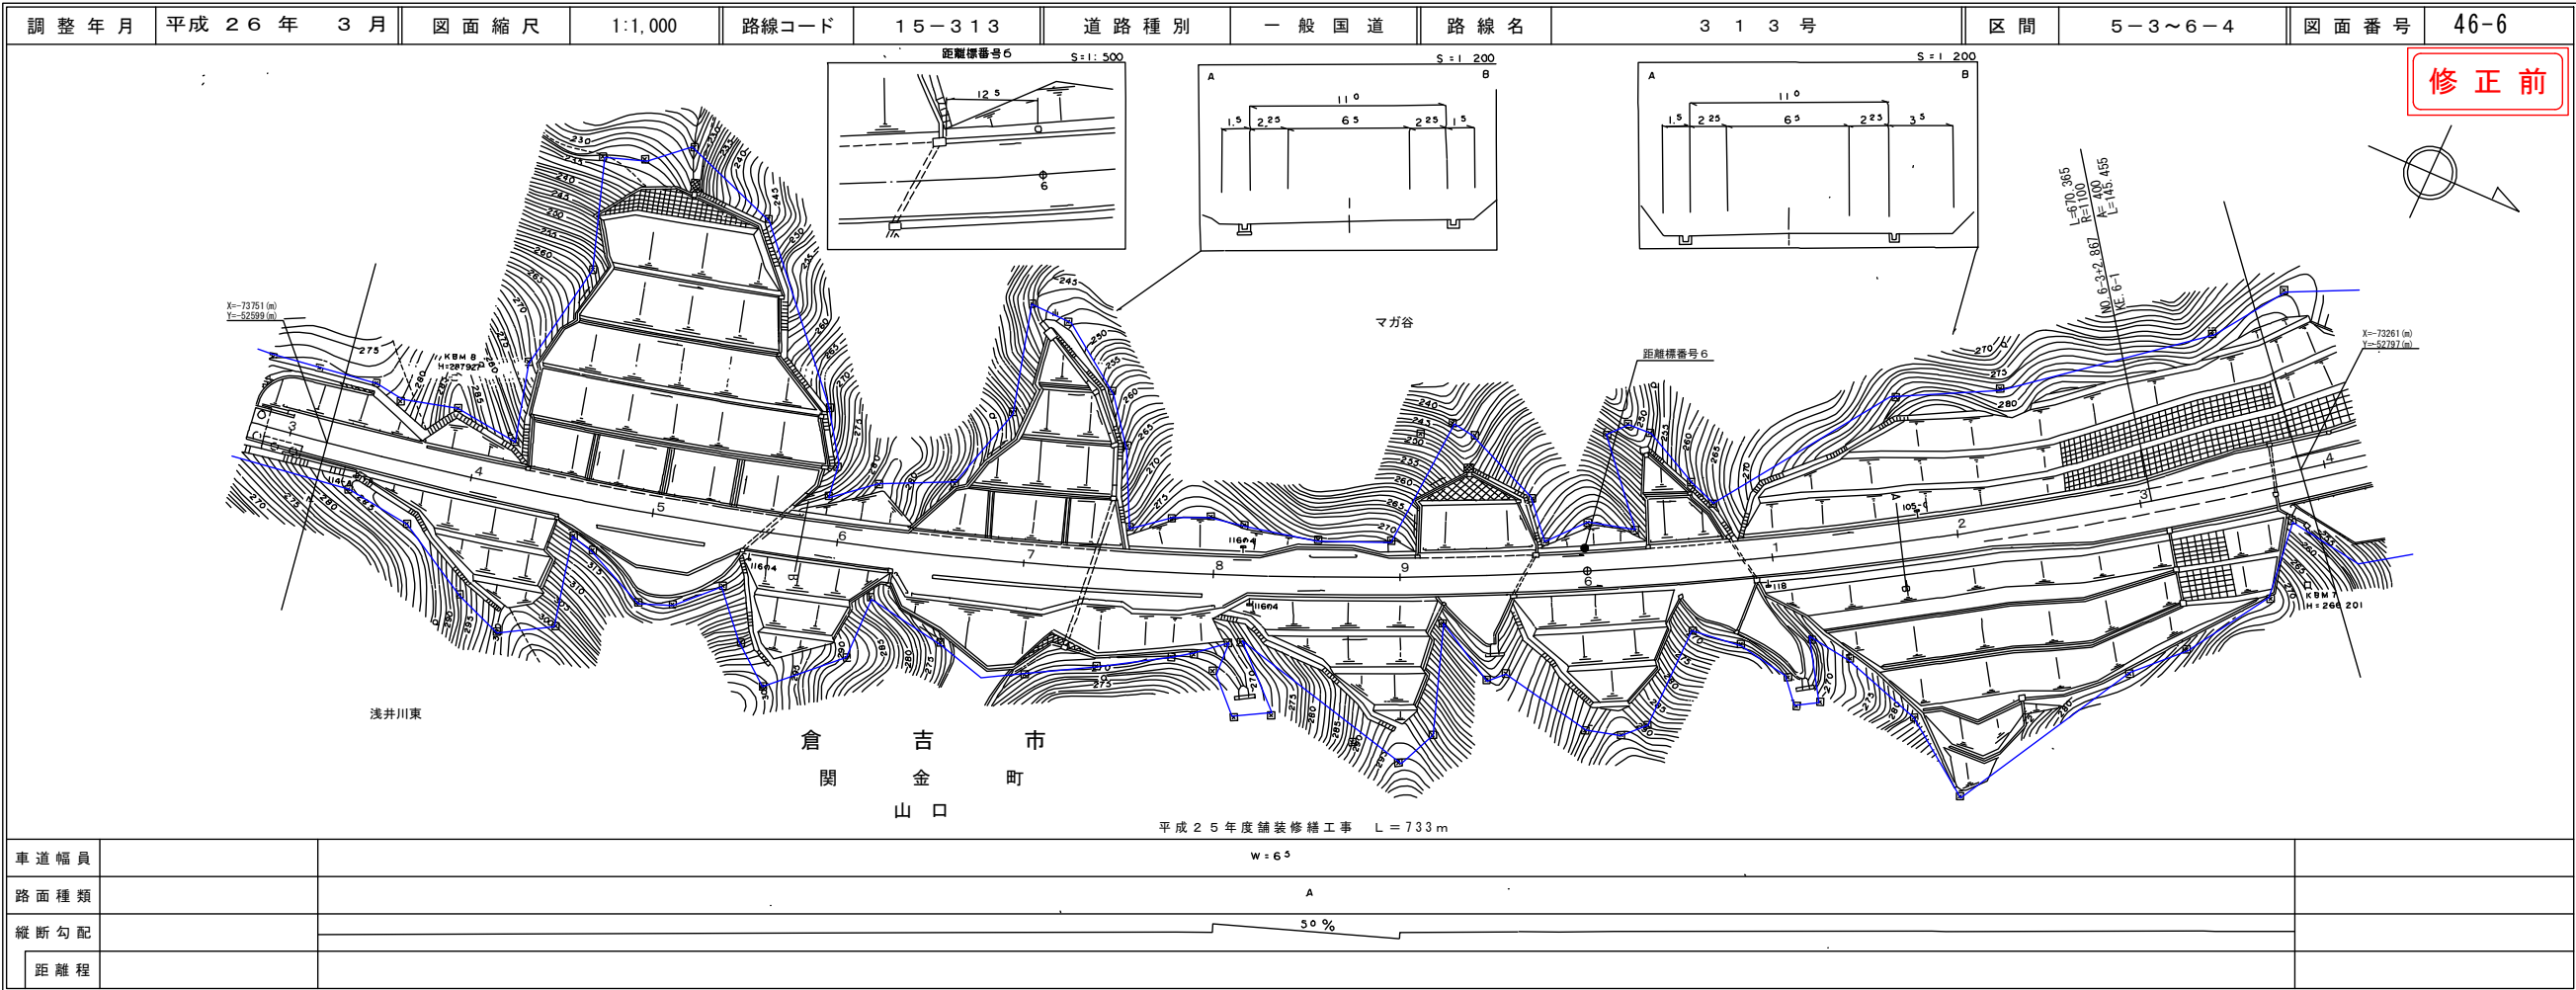

椿
コン
サル
タ
ン
ト
株
式
会
社

道 路 台 帳 付 図

鳥 取 県

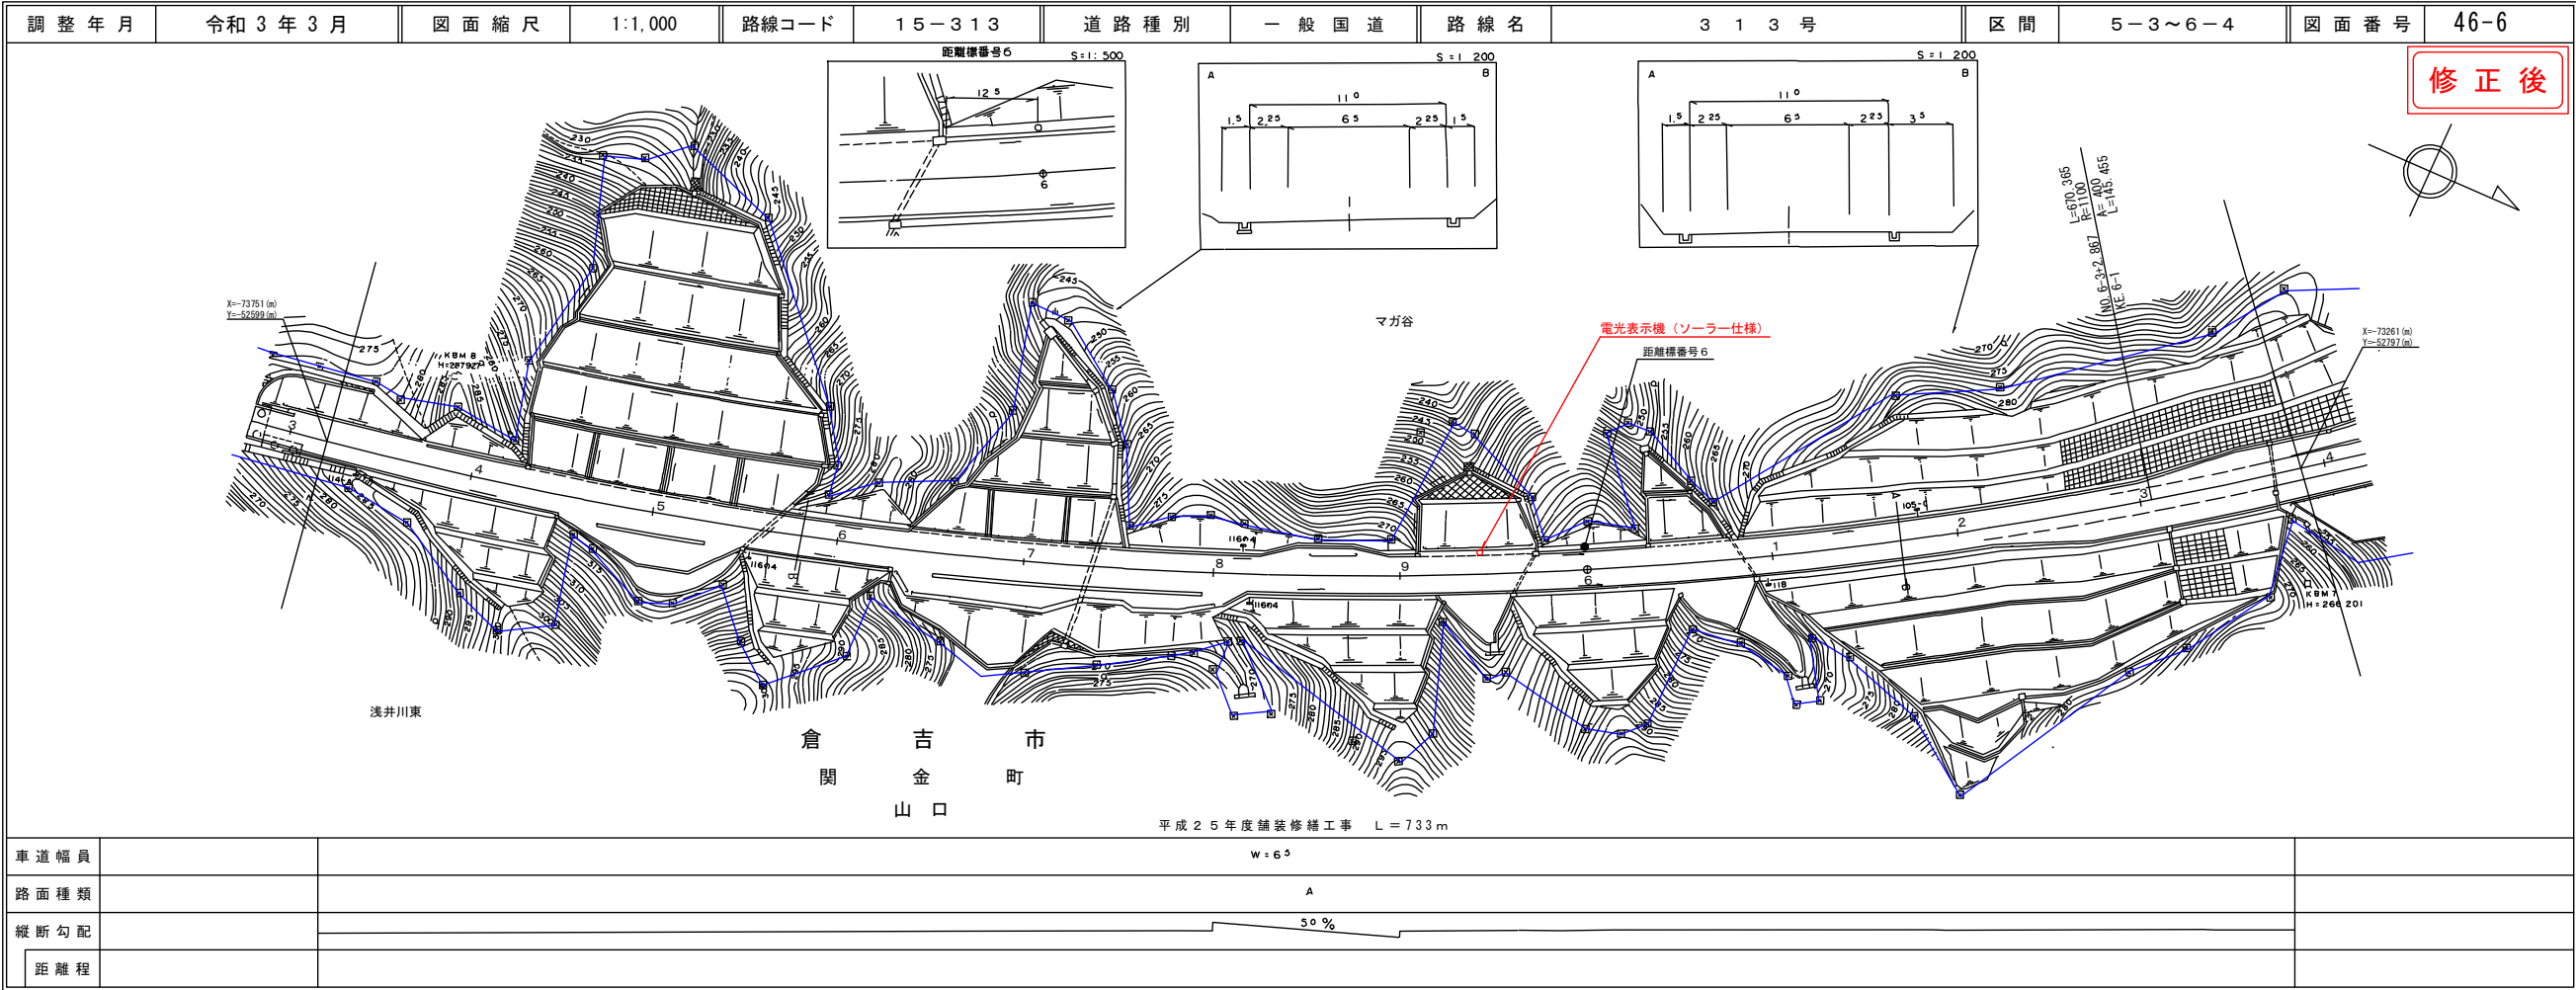

椿
コン
サル
タ
ン
ト
株
式
会
社
ア
ー
ト
ス
ペ
ー
ス


道路台帳平面図

鳥取県

路線コード
15-313
路線名
一般国道 313号


② 3/3

変更位置
倉吉市関金町郡家
変更理由
雪寒対策工事(交付金)
(ゼロ県債)

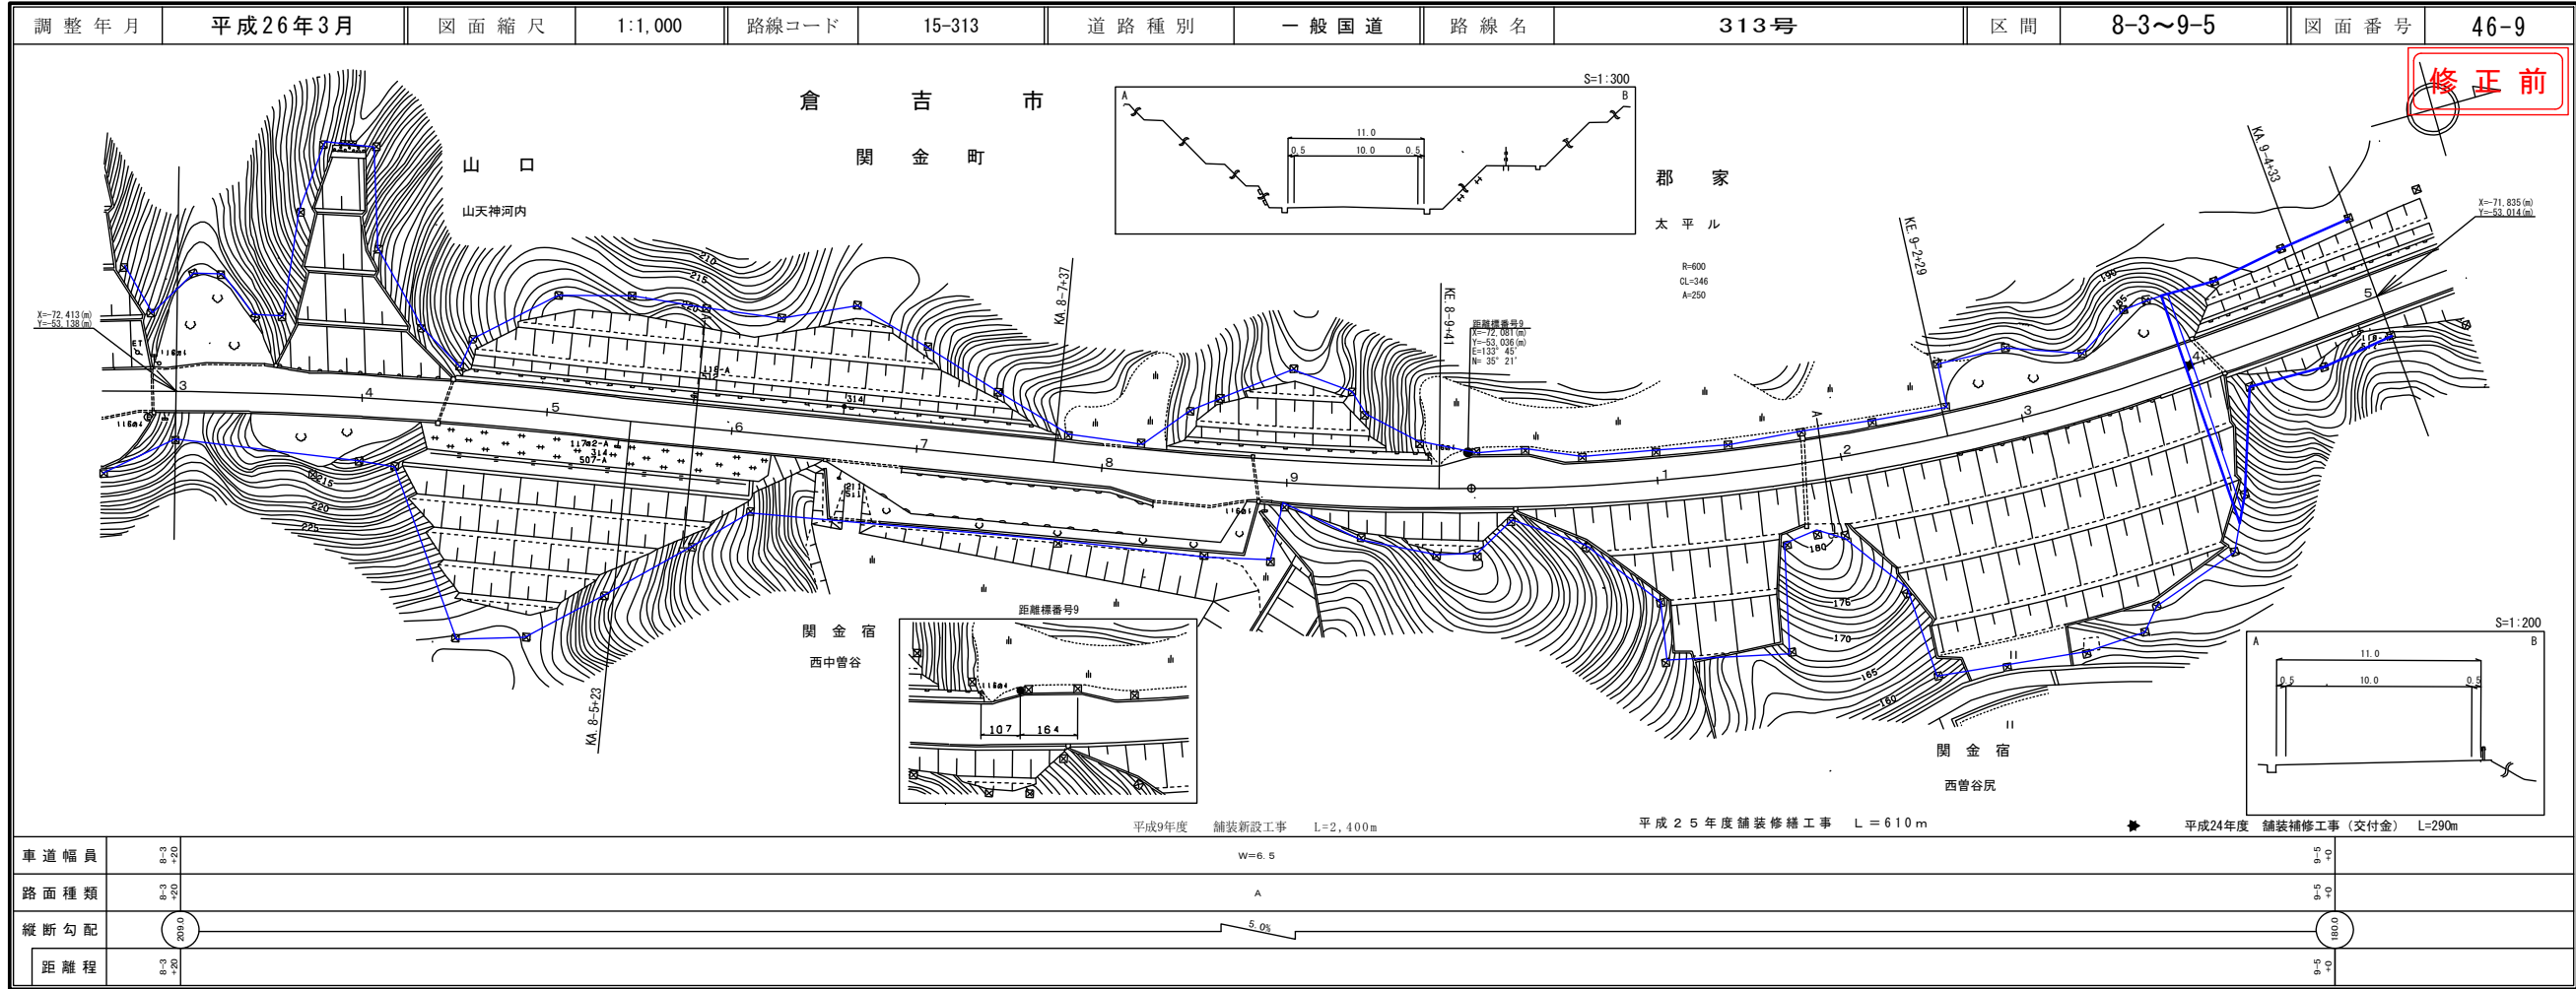

道路台帳付図

鳥取県

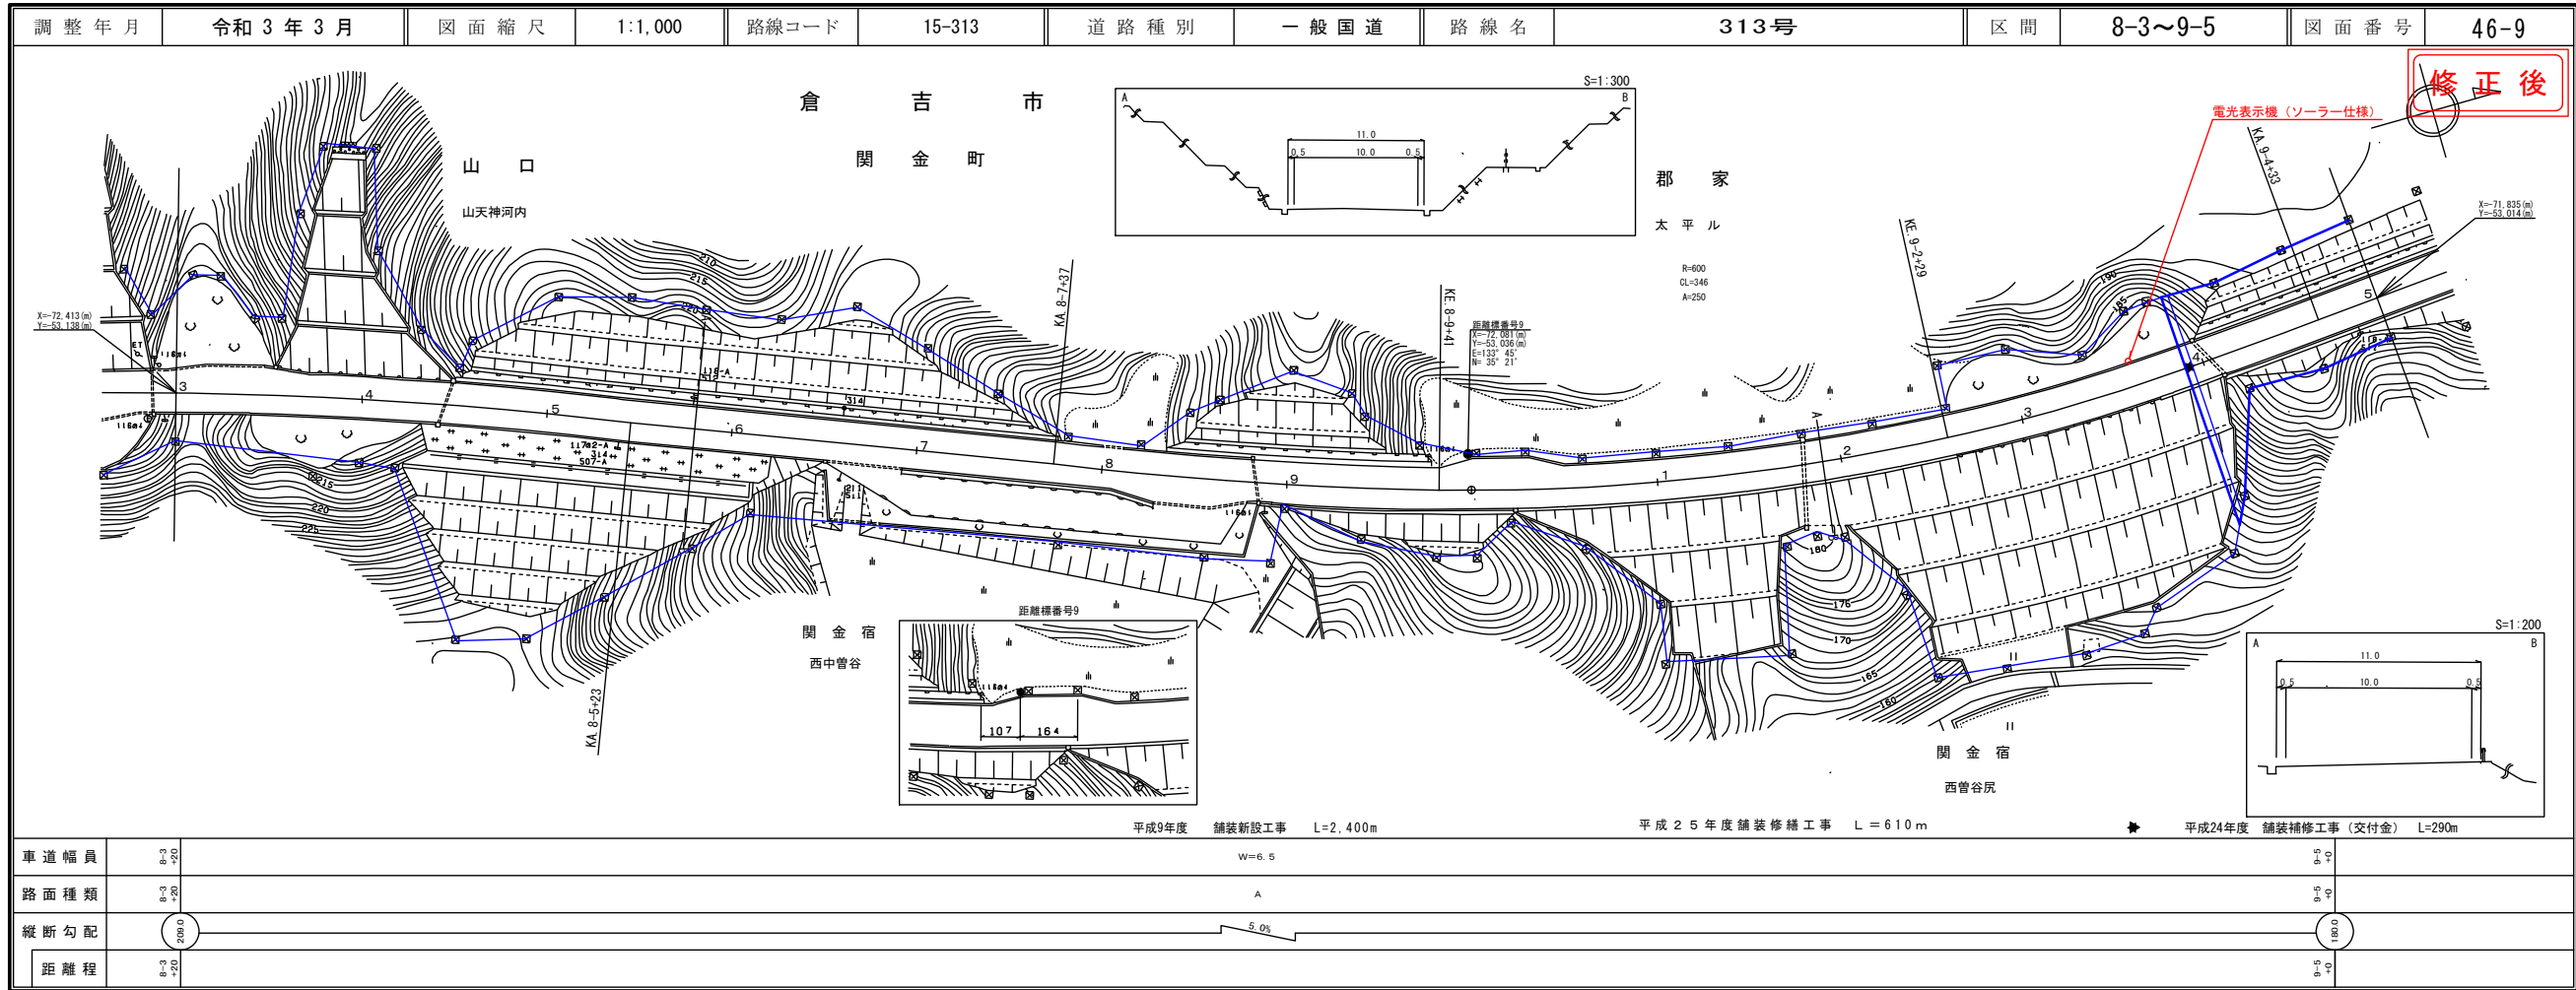


道路台帳平面図

鳥取県

路線コード
15-482
路線名
一般国道 482号


③ 1/2
変更位置
東伯郡三朝町大字福本
変更理由
雪寒対策工事(交付金)
(ゼロ県債)

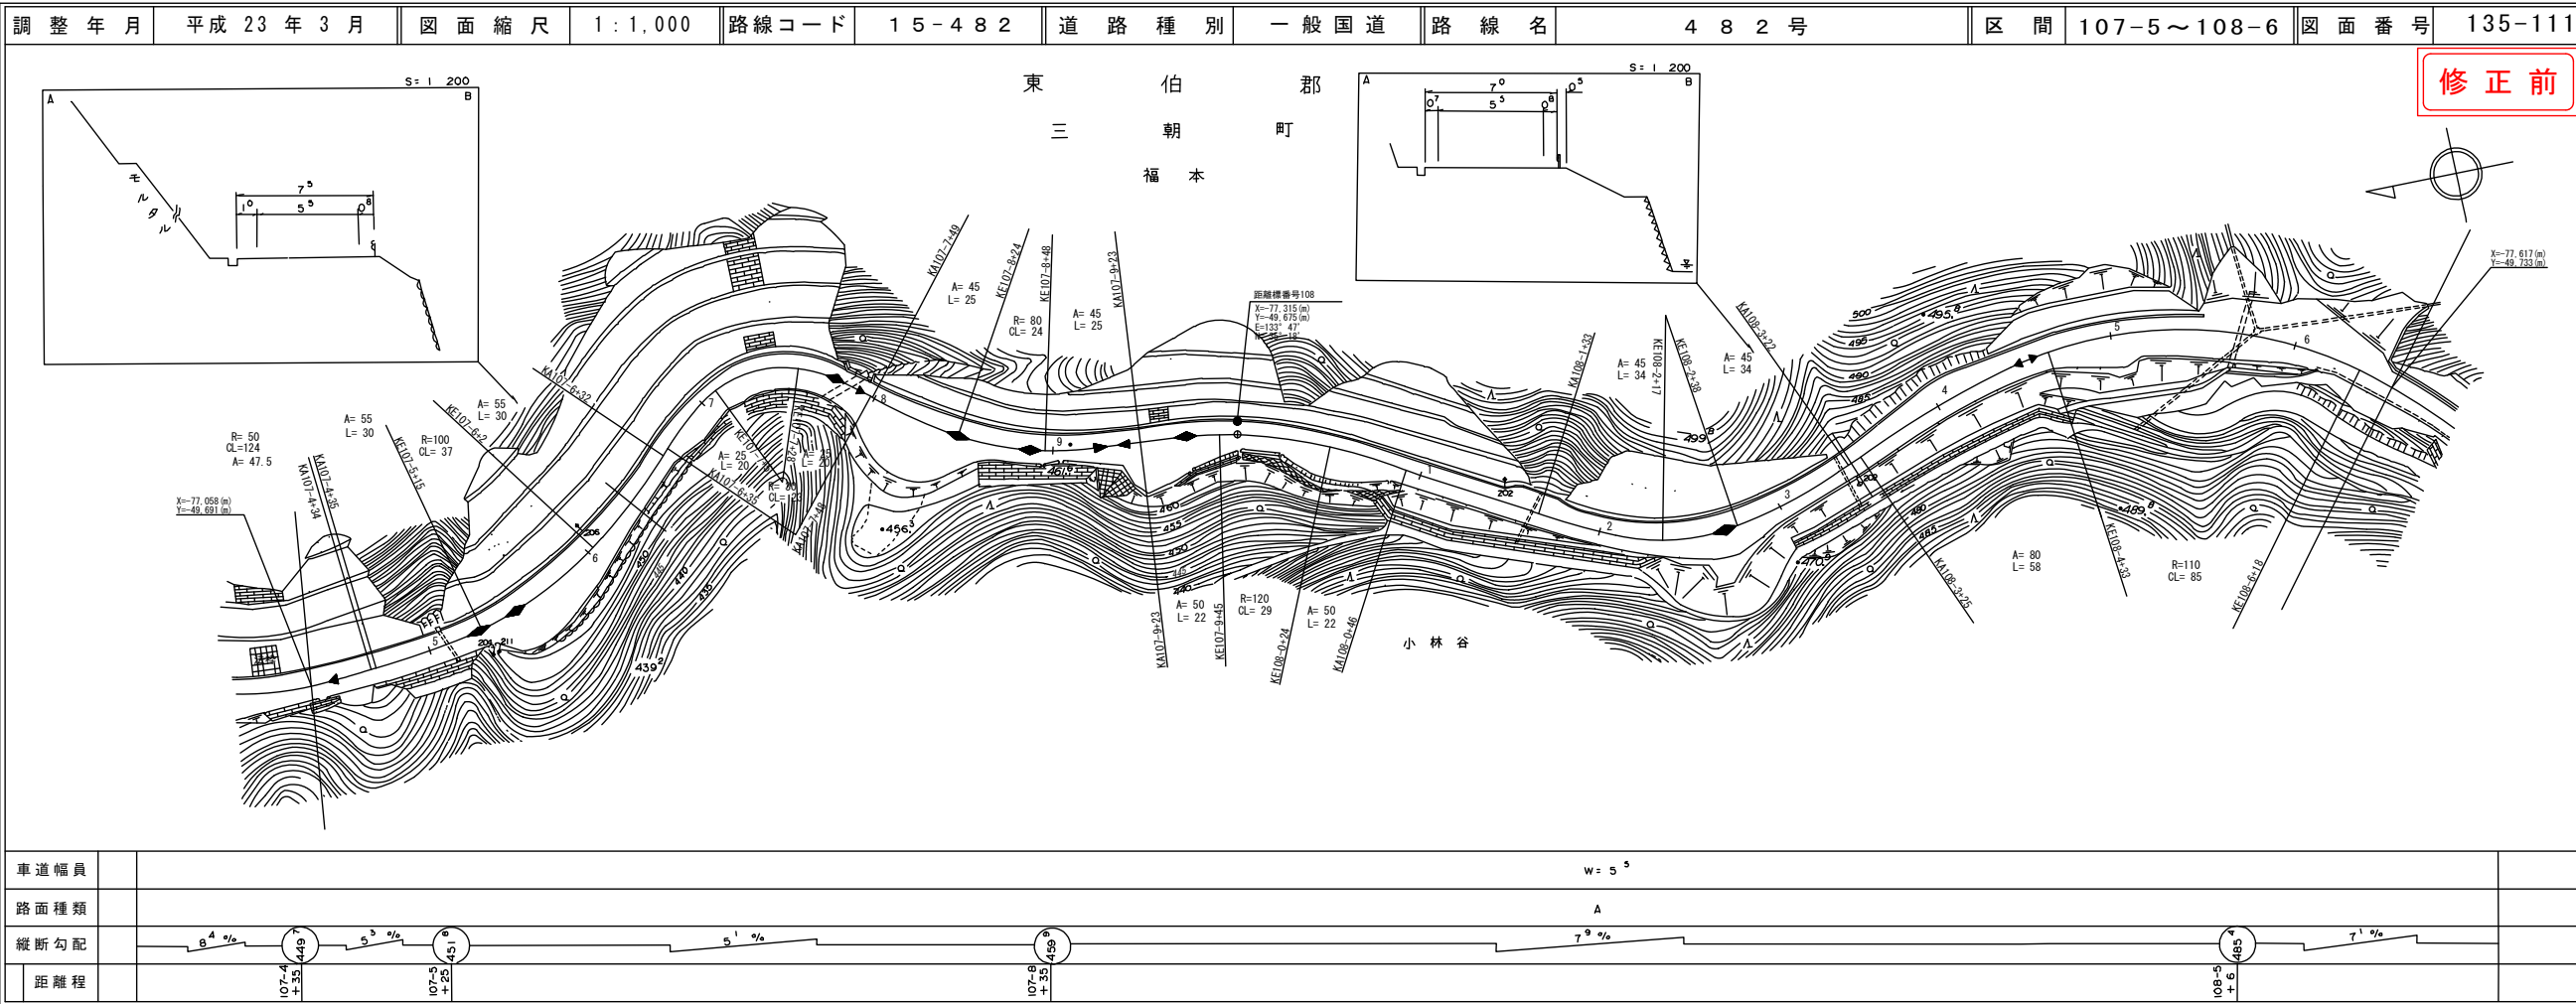

中部技術コンサルタント株式会社

道路台帳付図

鳥取県

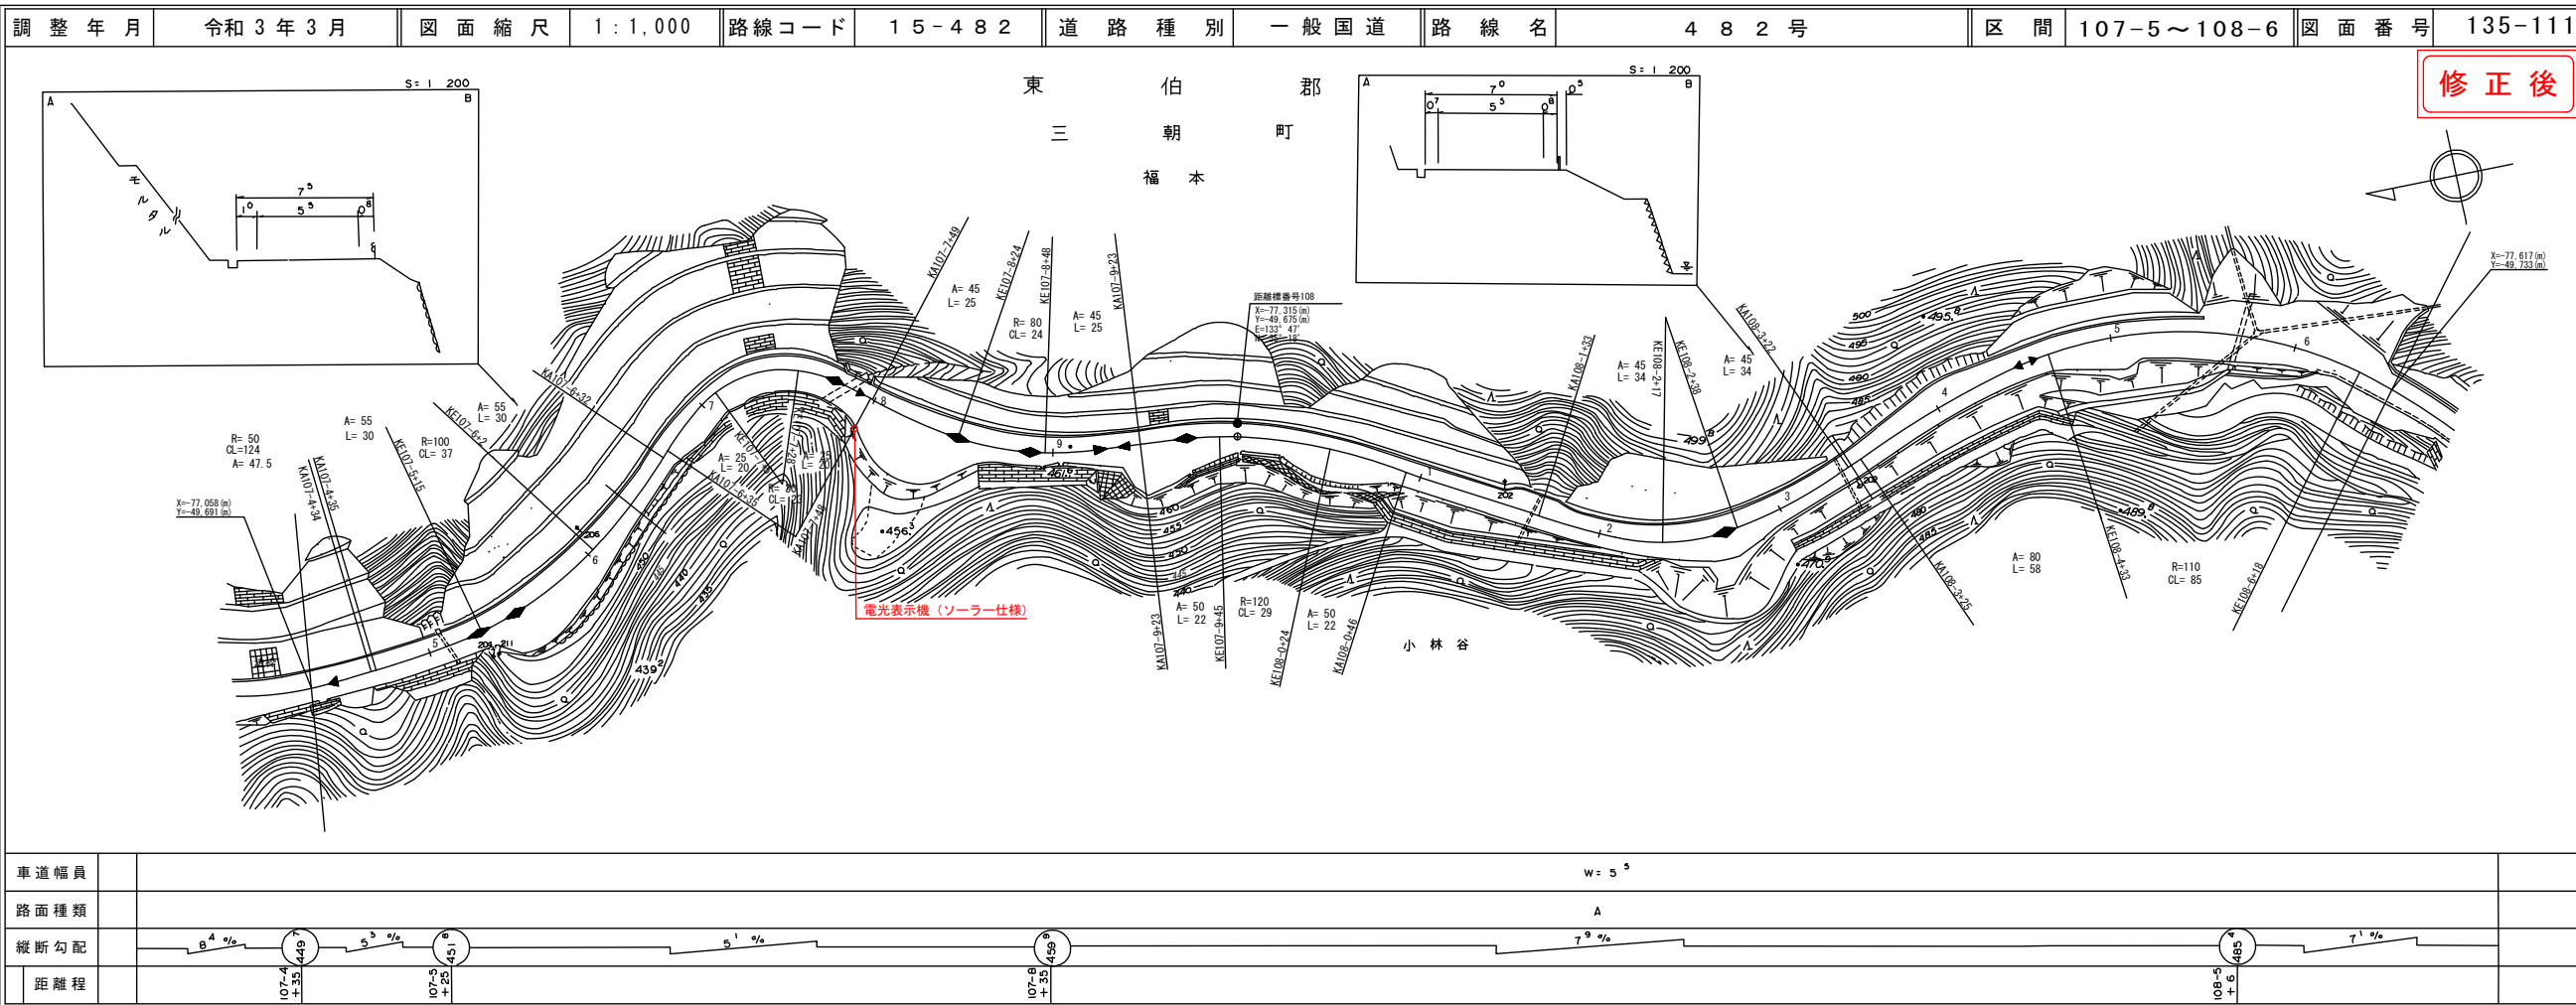

中部技術コンサルタント株式会社
株式会社アトースペース

道 路 台 帳 平 面 図


鳥 取 県

路線コード
15-482
路線名
一般国道 4 8 2 号

③ 2/2

変更位置
東伯郡三朝町大字福本
変更理由
雪寒対策工事(交付金)
(ゼロ県債)


中部技術コンサルタント株式会社

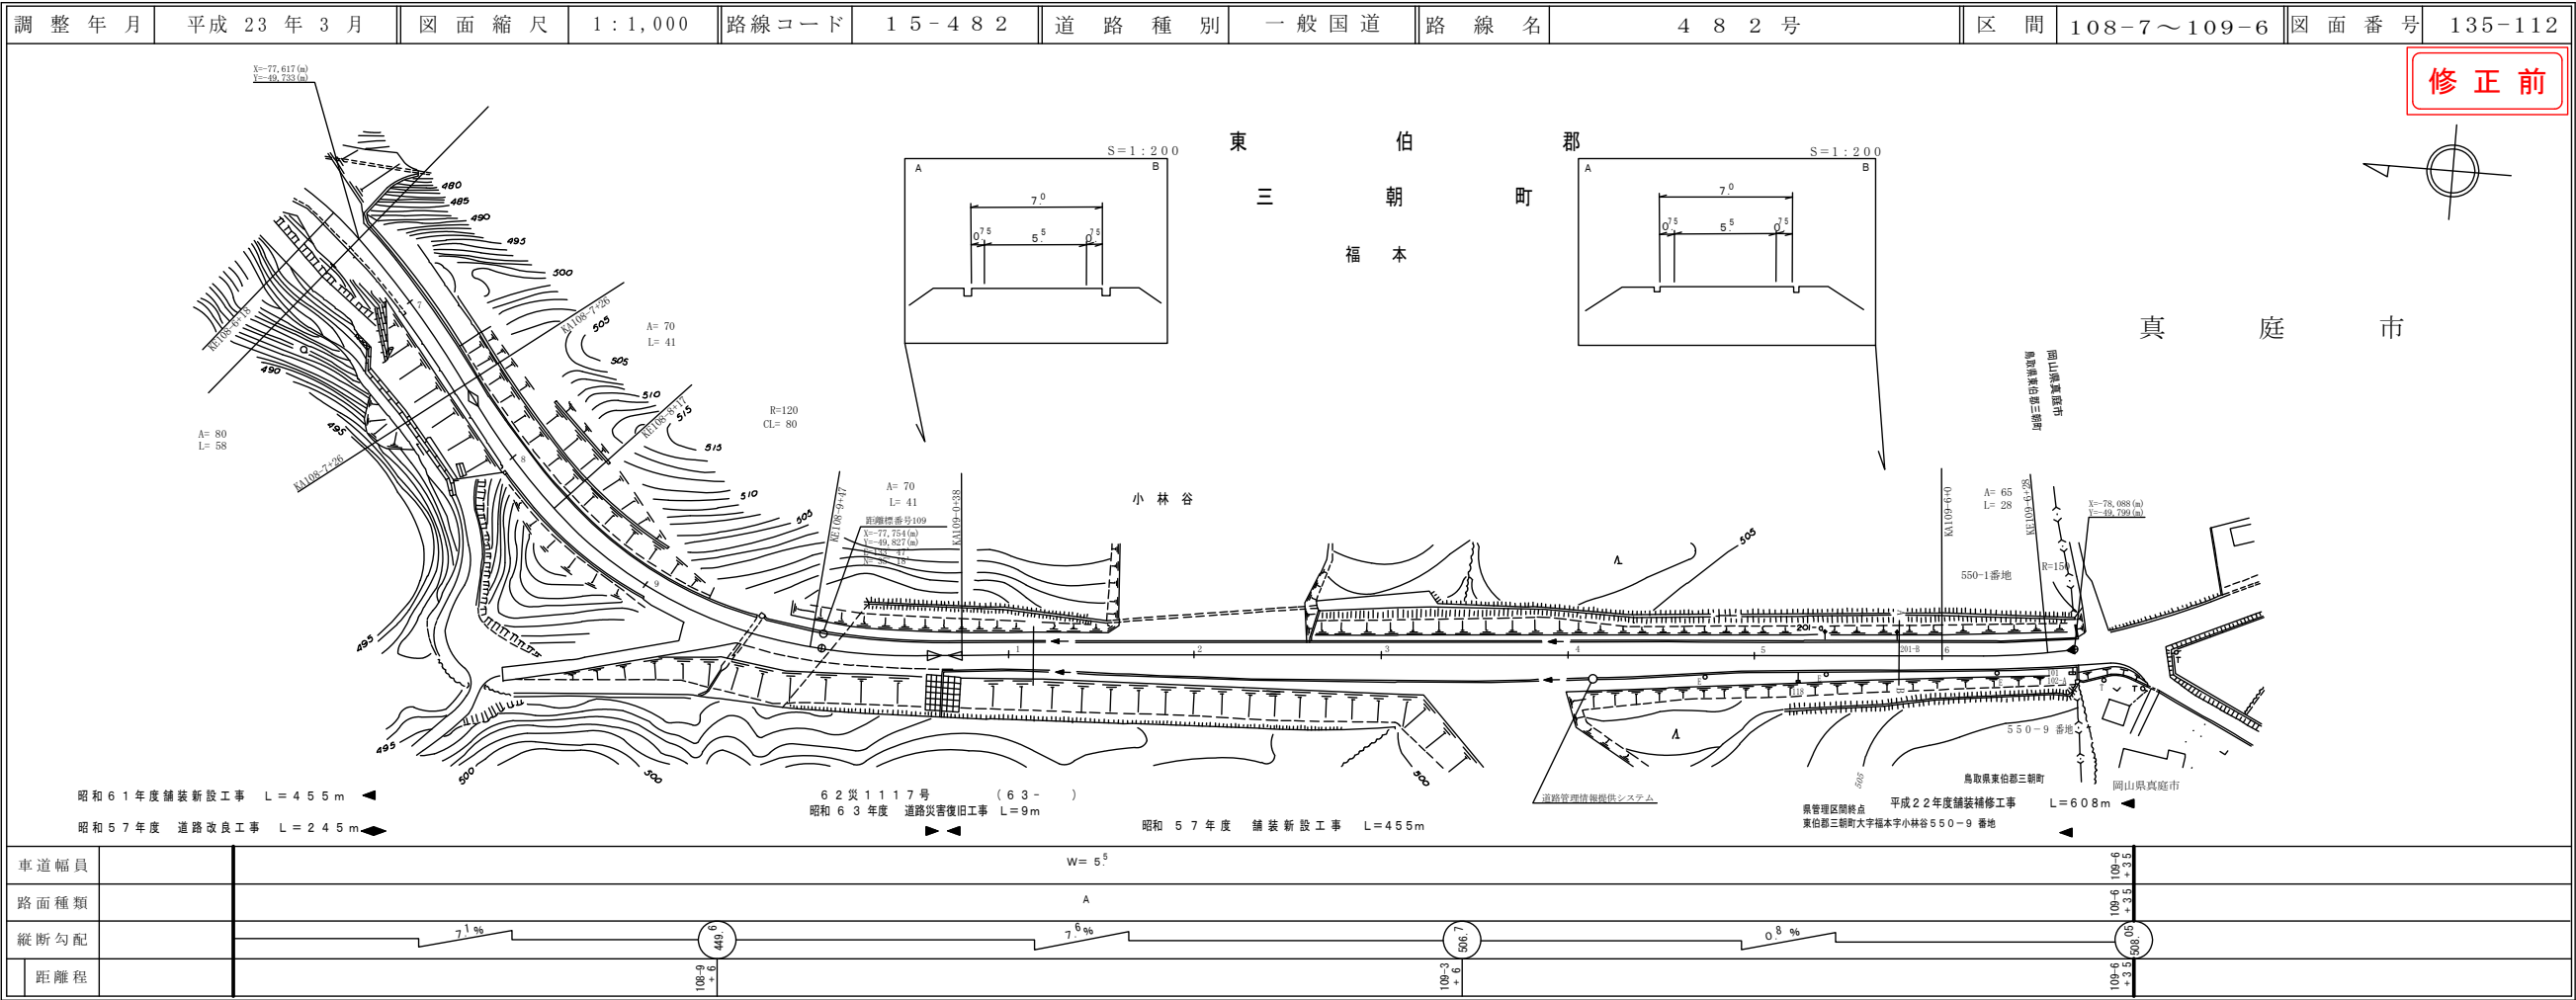

修正前

道 路 台 帳 付 図

鳥 取 県

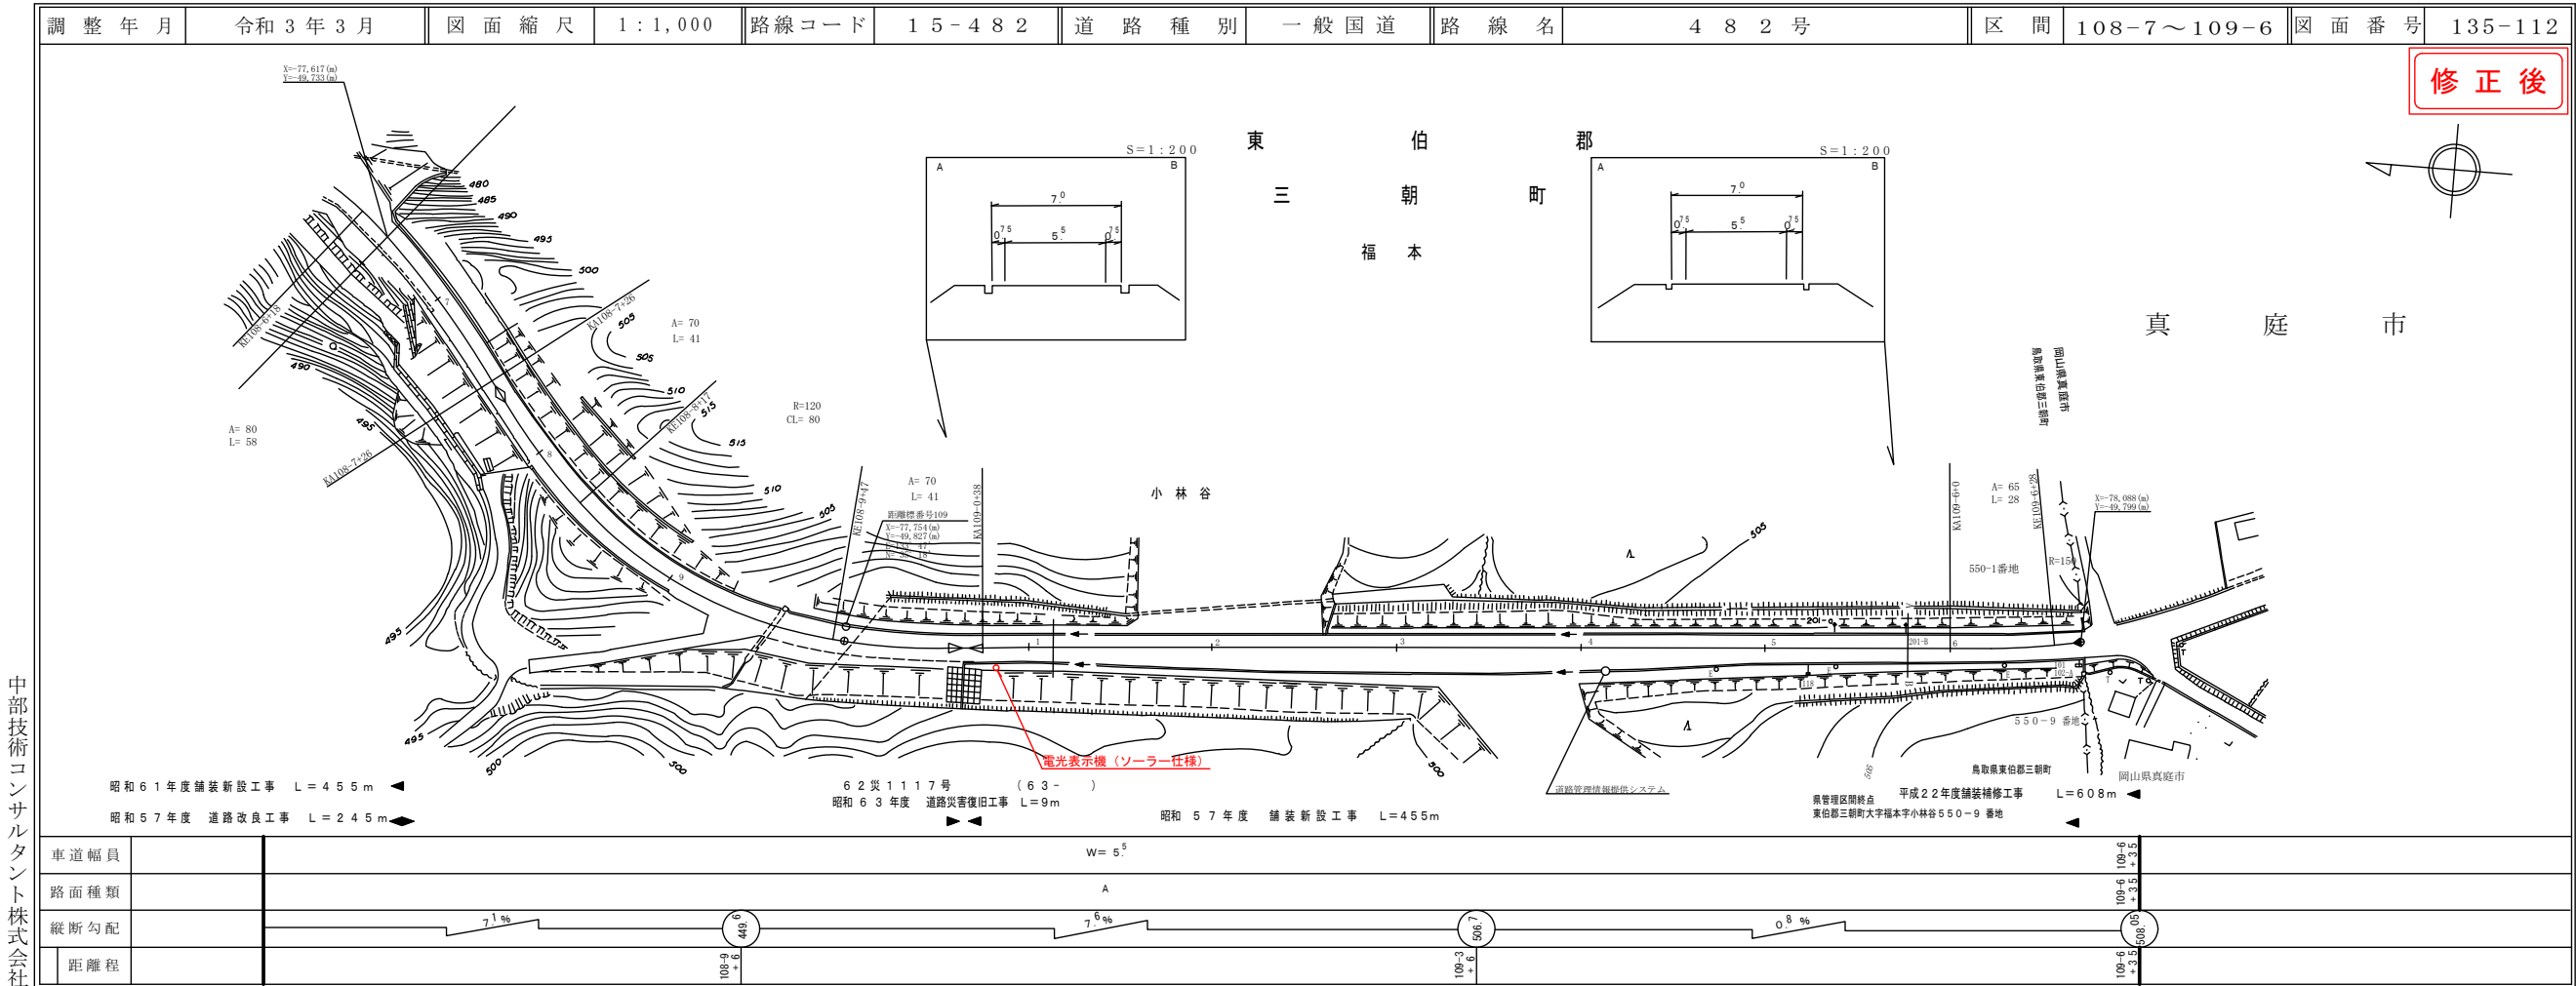

修正後

中部技術コンサルタント株式会社
株式会社アトースベース