


道路台帳付図

鳥取県

路線コード
21-015
路線名
主要地方道 横田多里線


⑦
変更位置
日野郡日南町上萩山
変更理由
災害防除工事
(交付金防災) L=63m

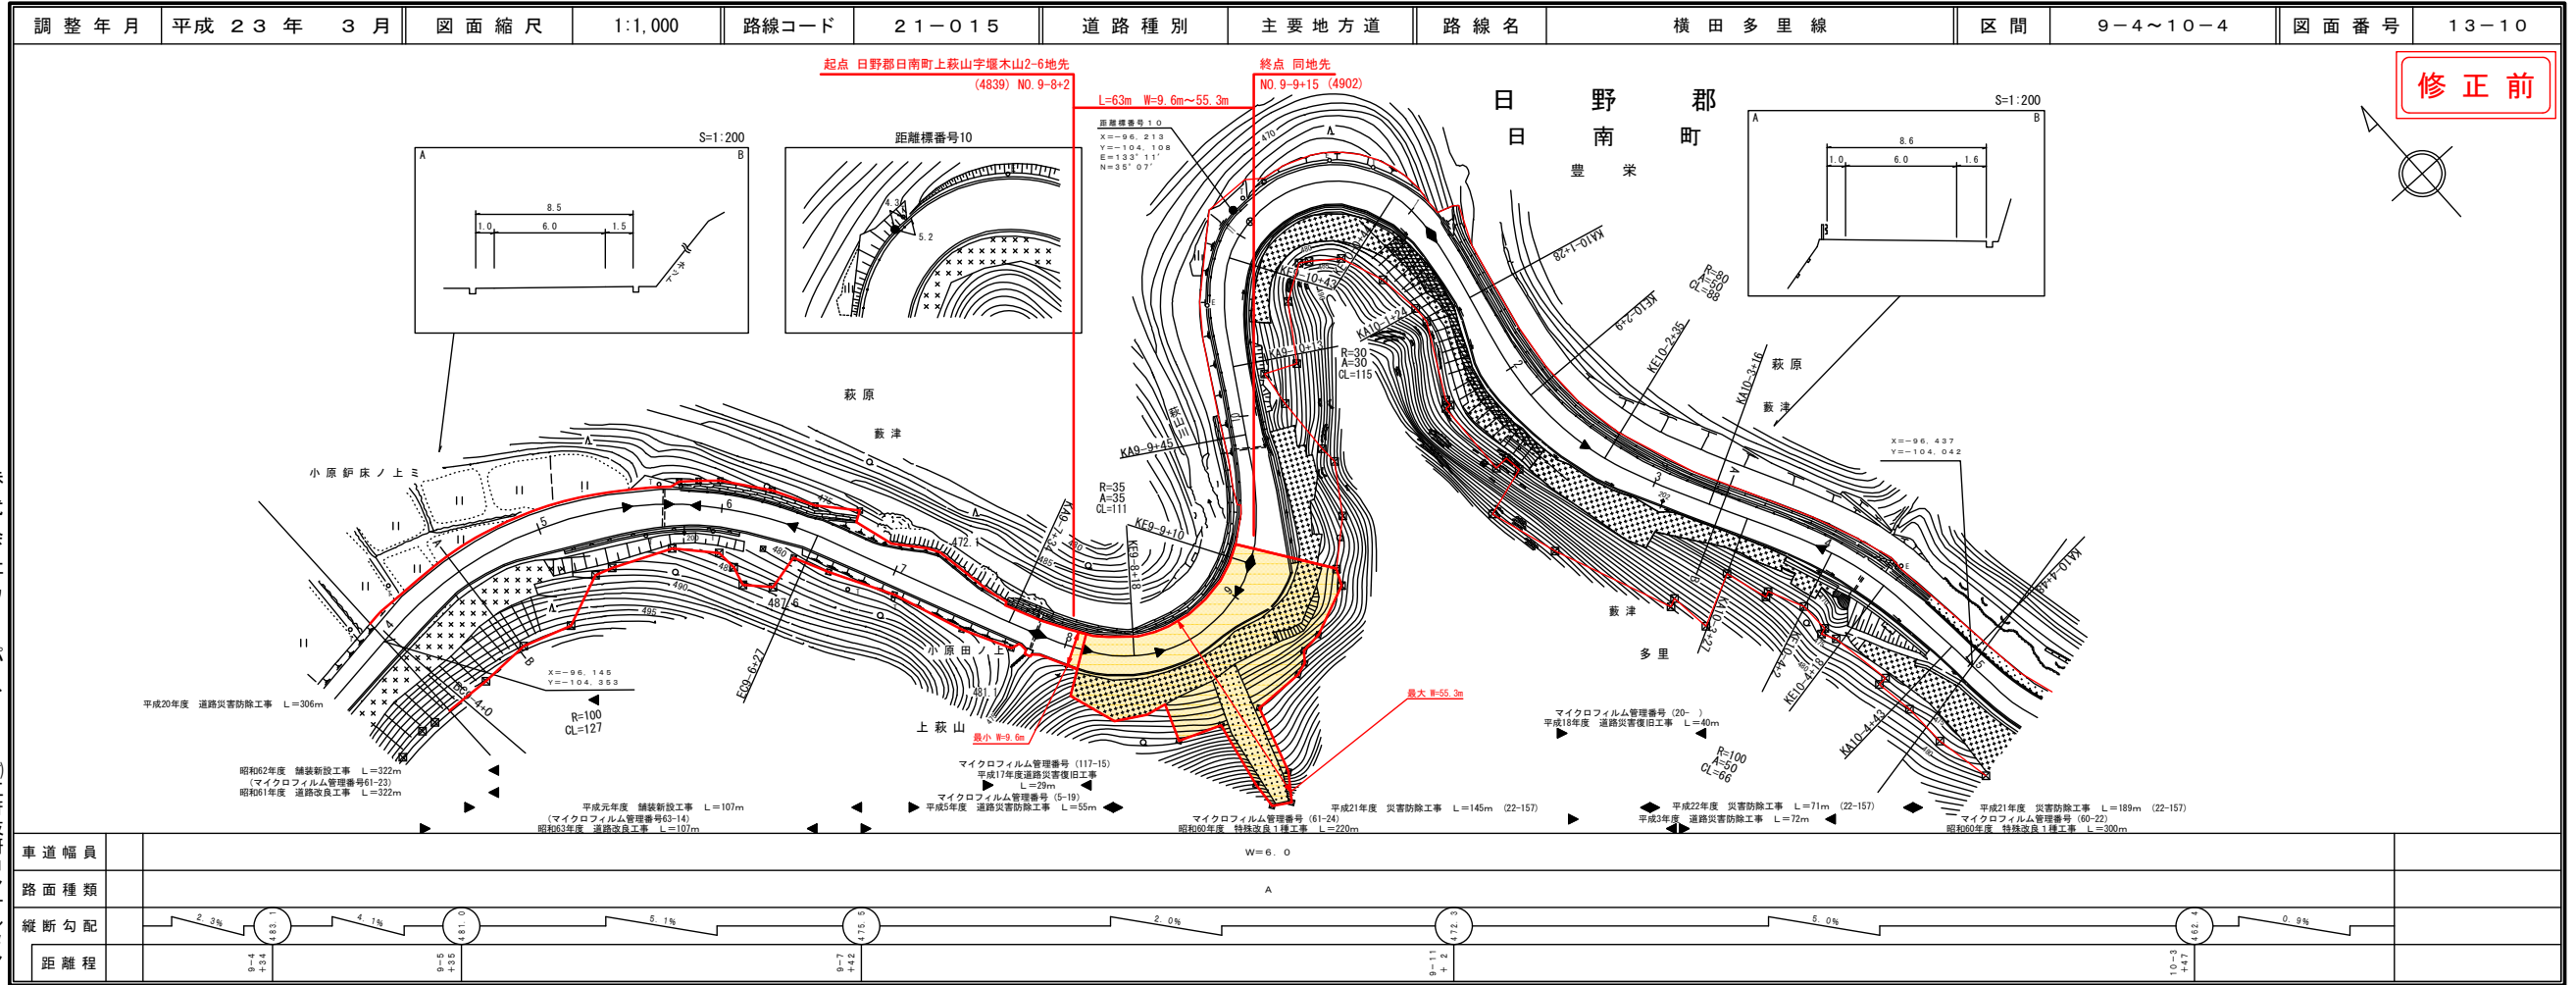

株式会社ワイパース
株式会社アイテック
有限会社日新コンサルタント

道路台帳付図

鳥取県

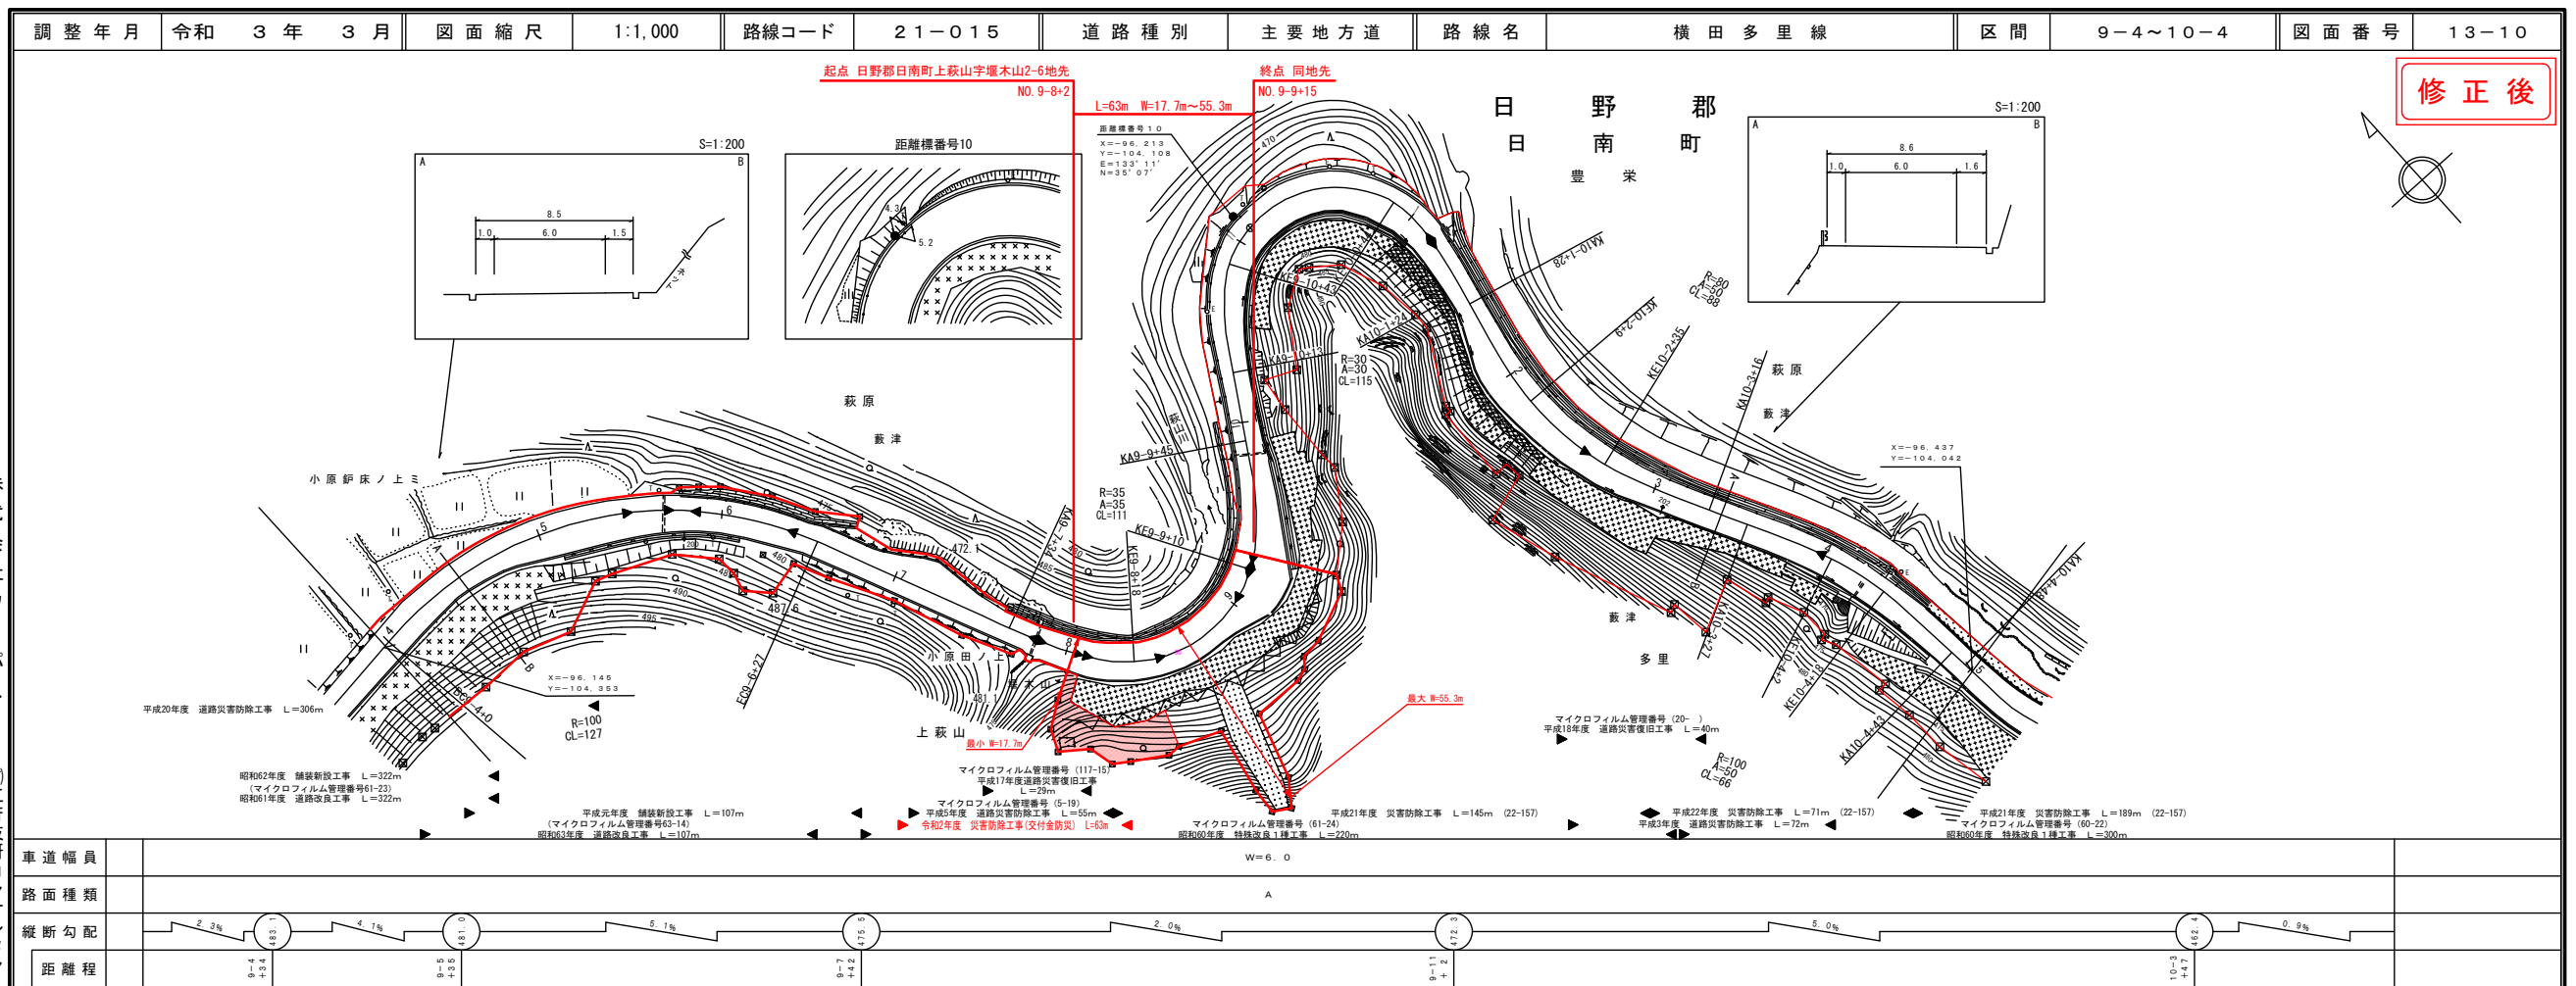

株式会社ワイパース
株式会社アイテック
有限会社日新コンサルタント

路線コード

21-048

路線名

主要地方道 阿毘緑菅沢線

⑩

変更位置


日野郡日南町印賀

変更理由

未利用区域編入 L=106m


道 路 台 帳 付 図

鳥 取 県

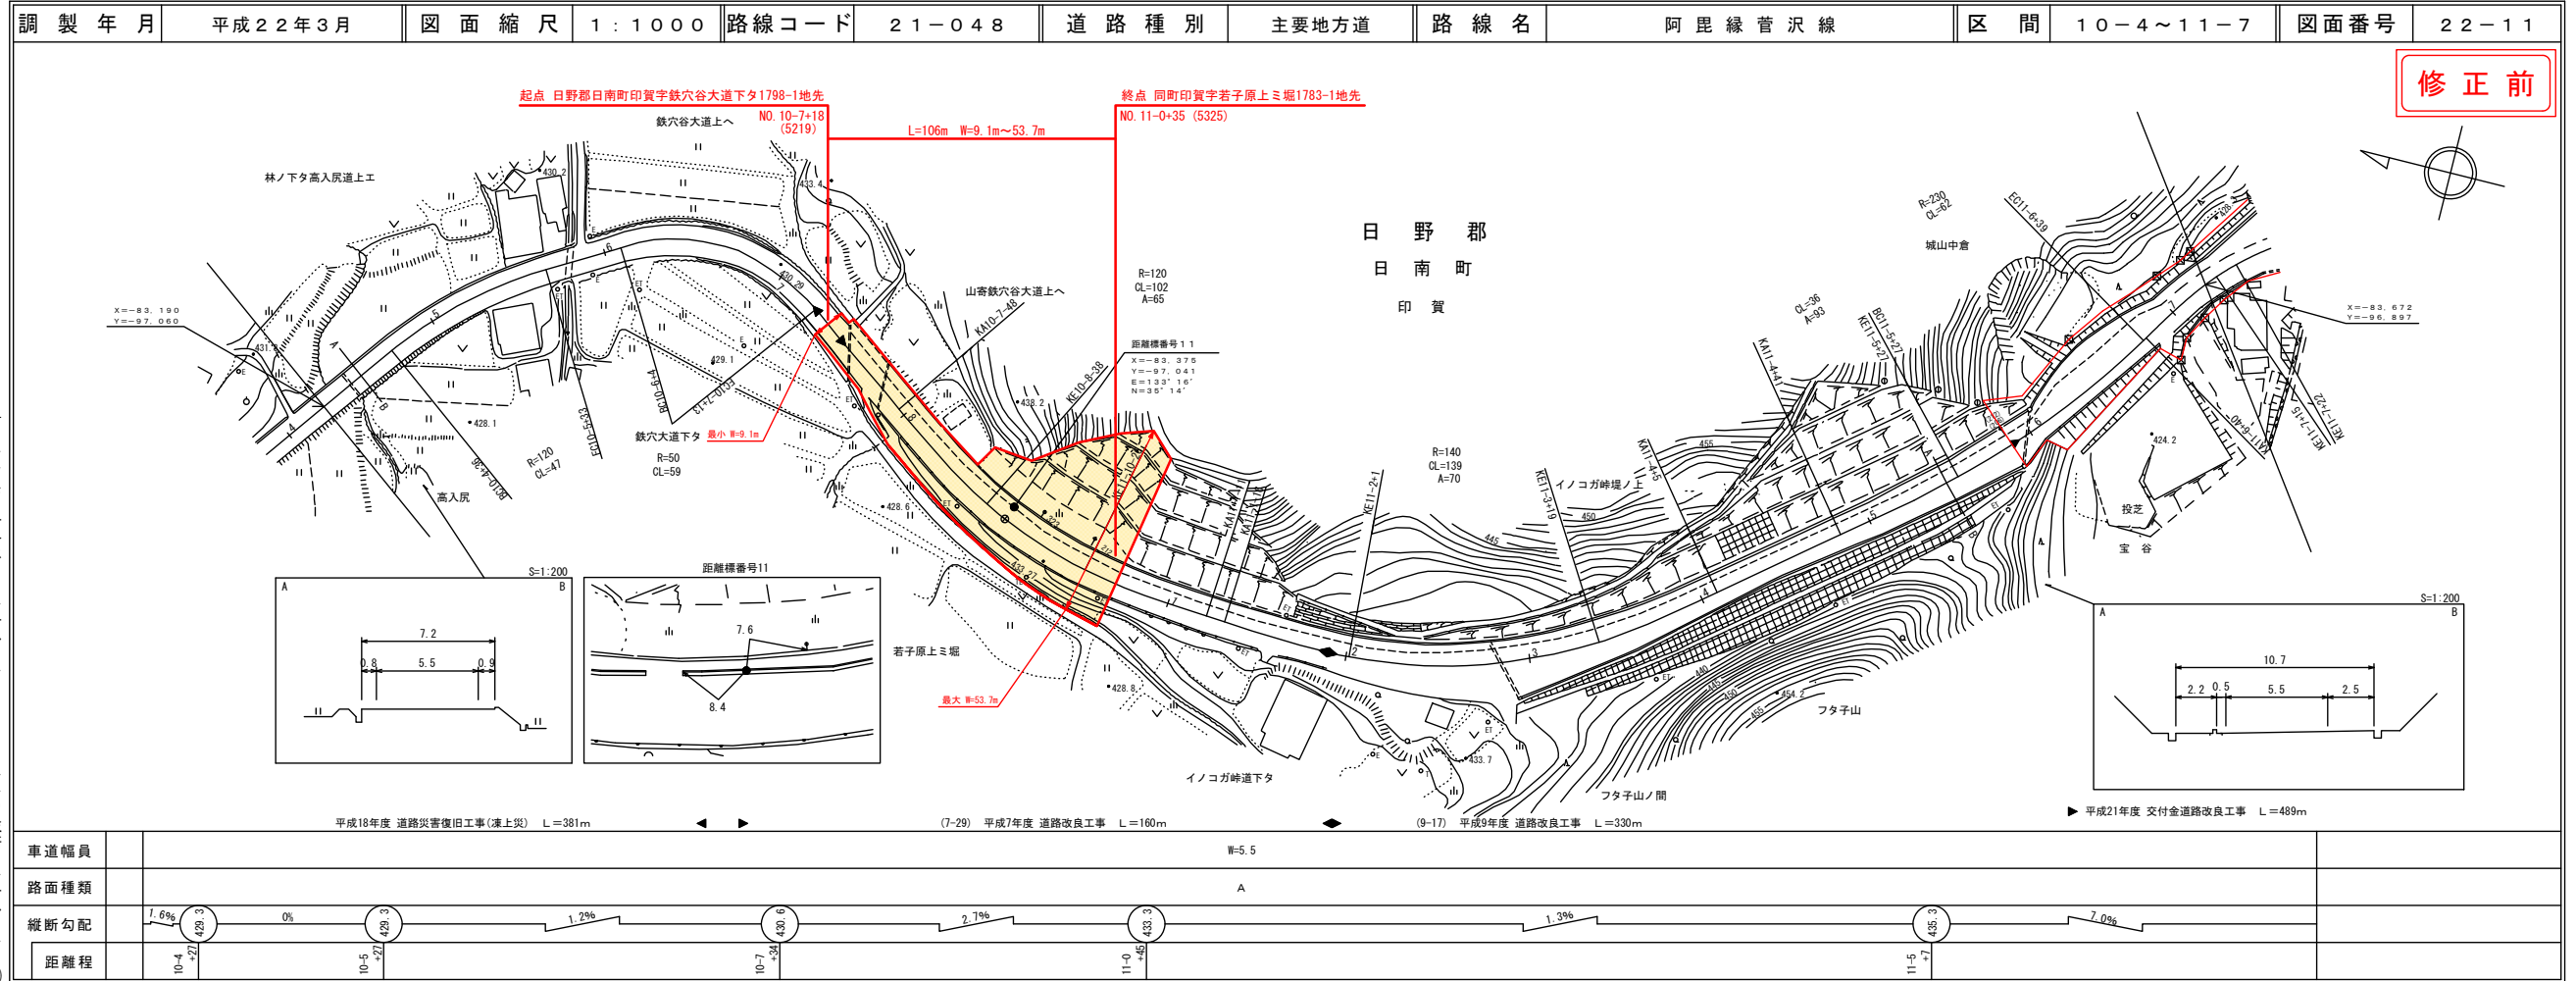

道 路 台 帳 付 図

鳥 取 県

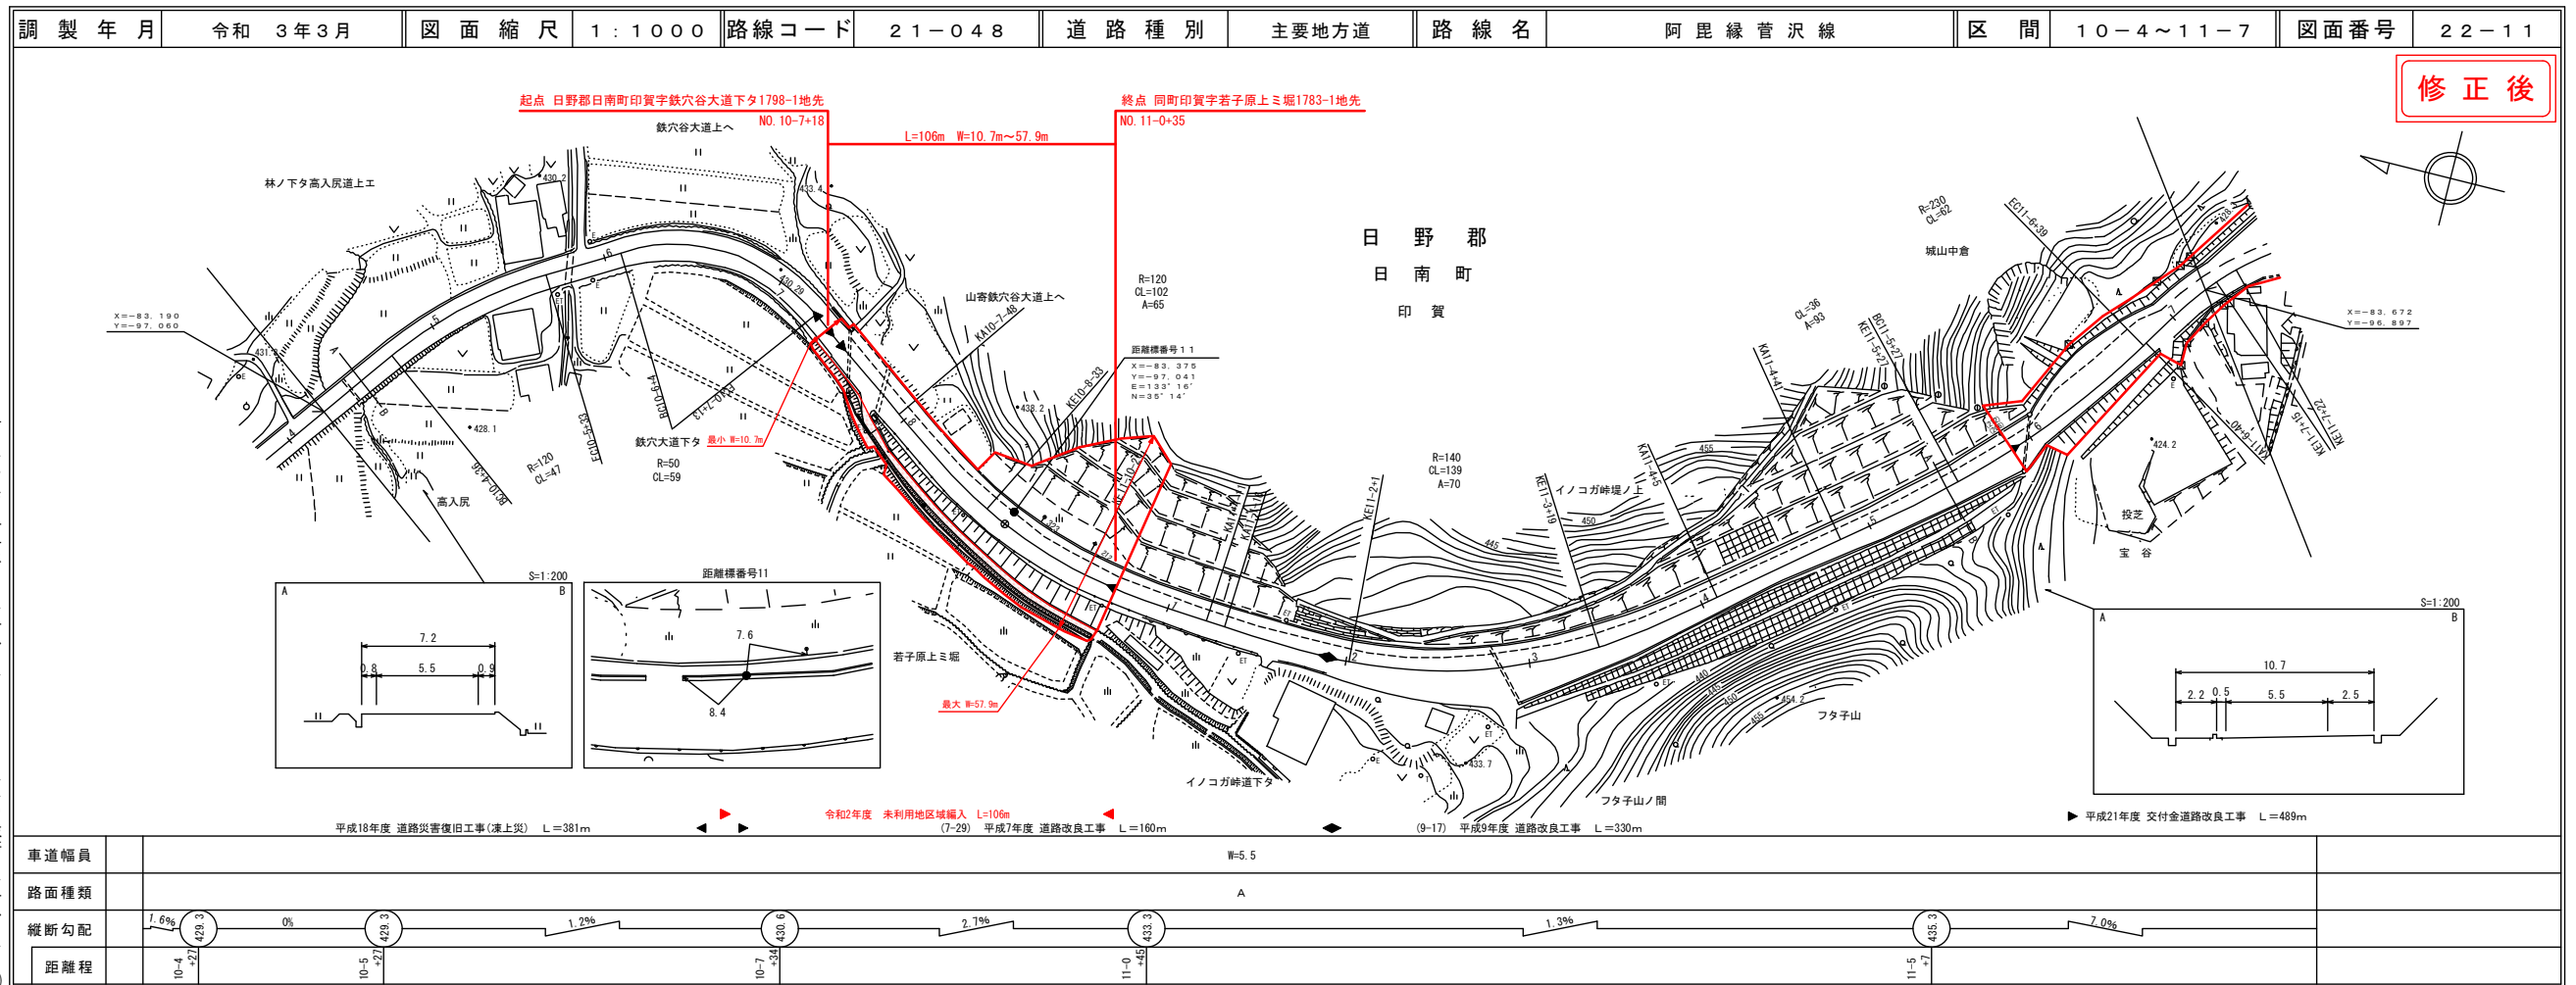


道路台帳付図

鳥取県

路線コード 21-045
路線名 主要地方道 倉吉江府溝口線


⑨
変更位置 日野郡江府町大字御机
変更理由 道路修繕工事(用地)L=92m
※用地買収のみ、工事未着手

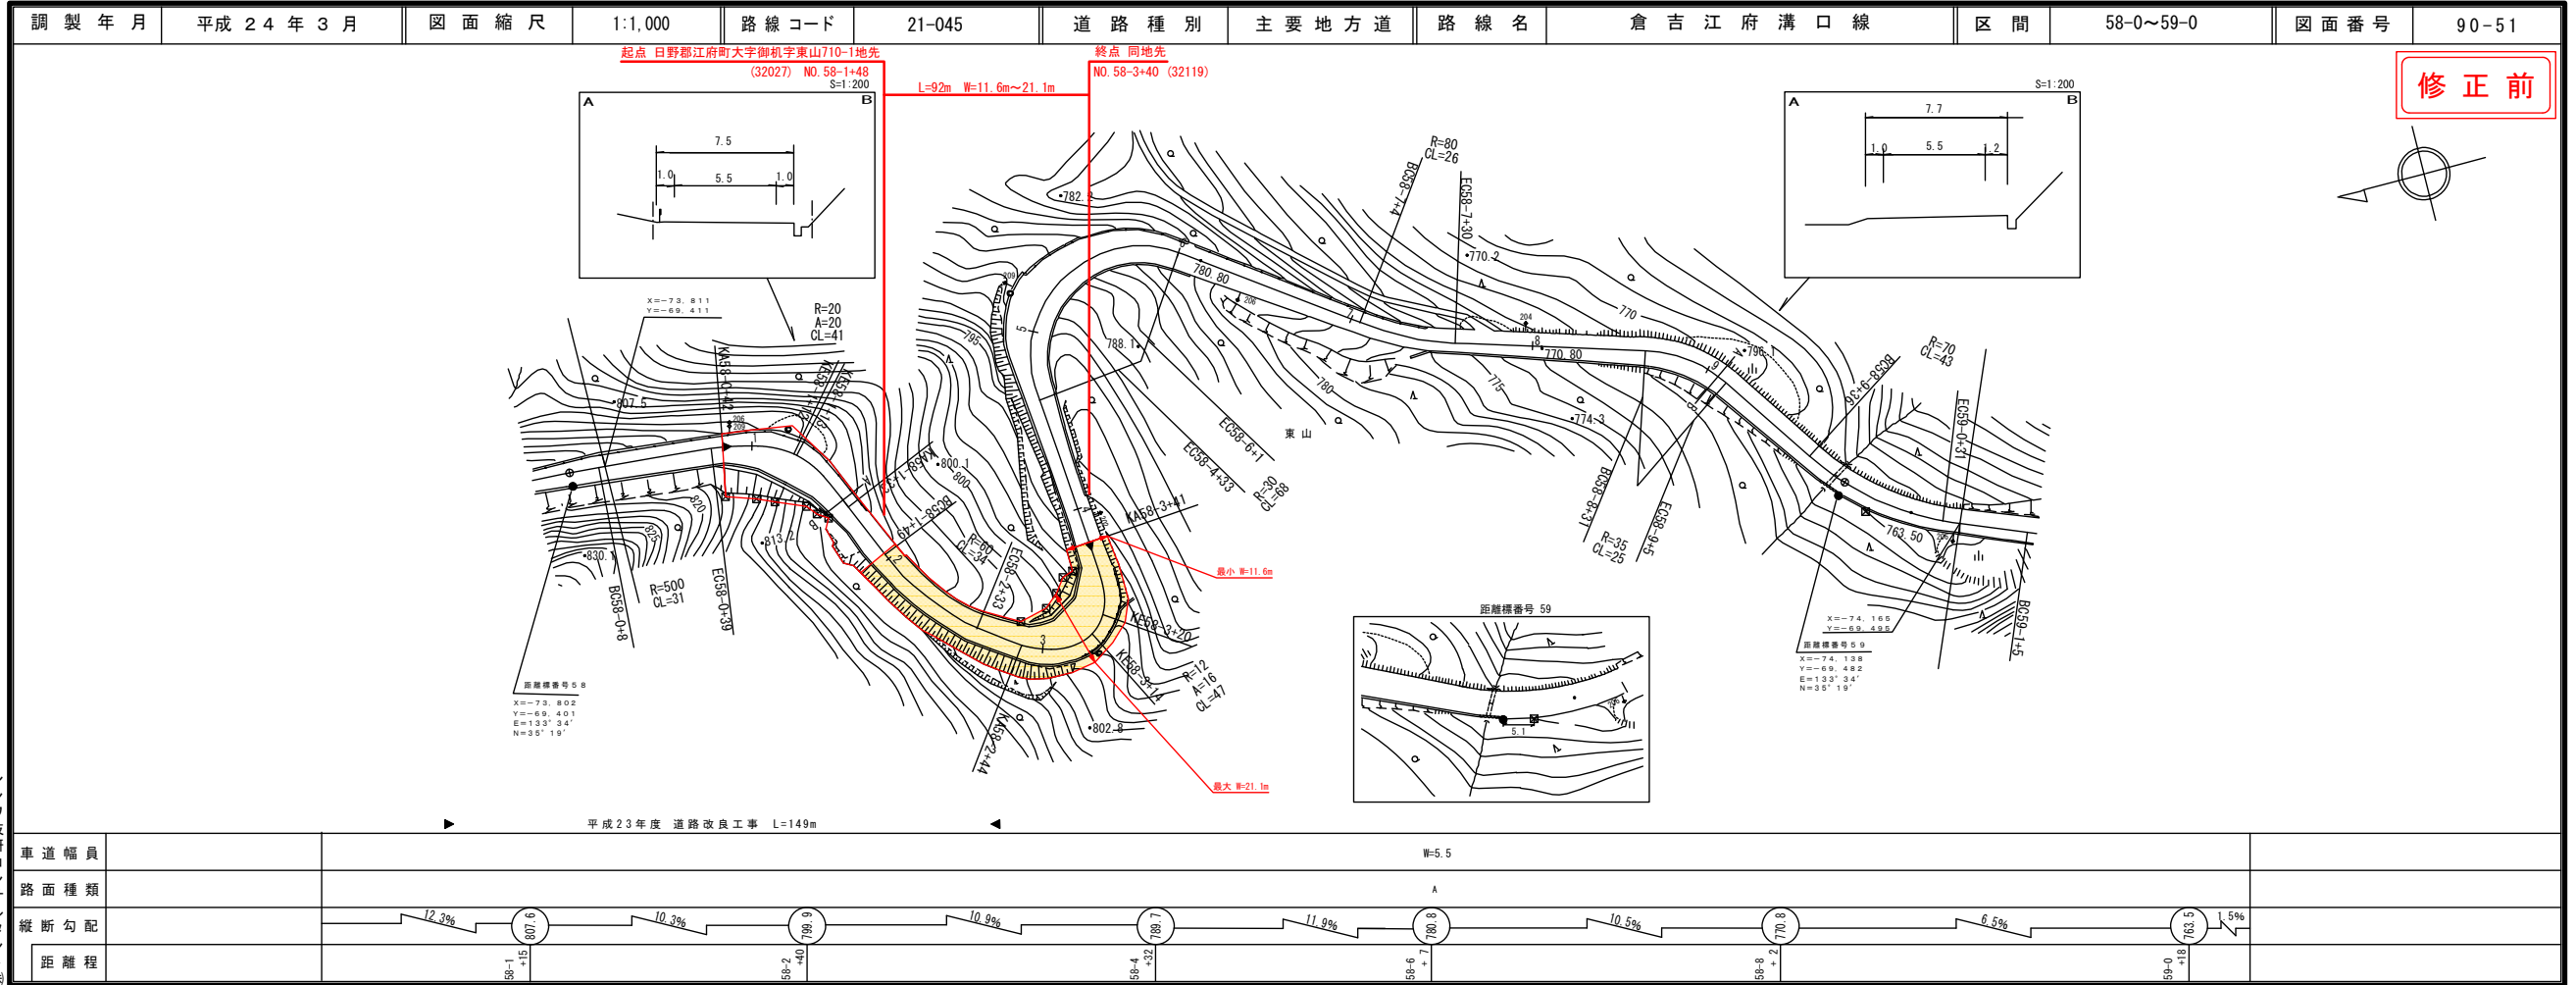

シンワ技研
有限会社
サントリー測量

道路台帳付図

鳥取県

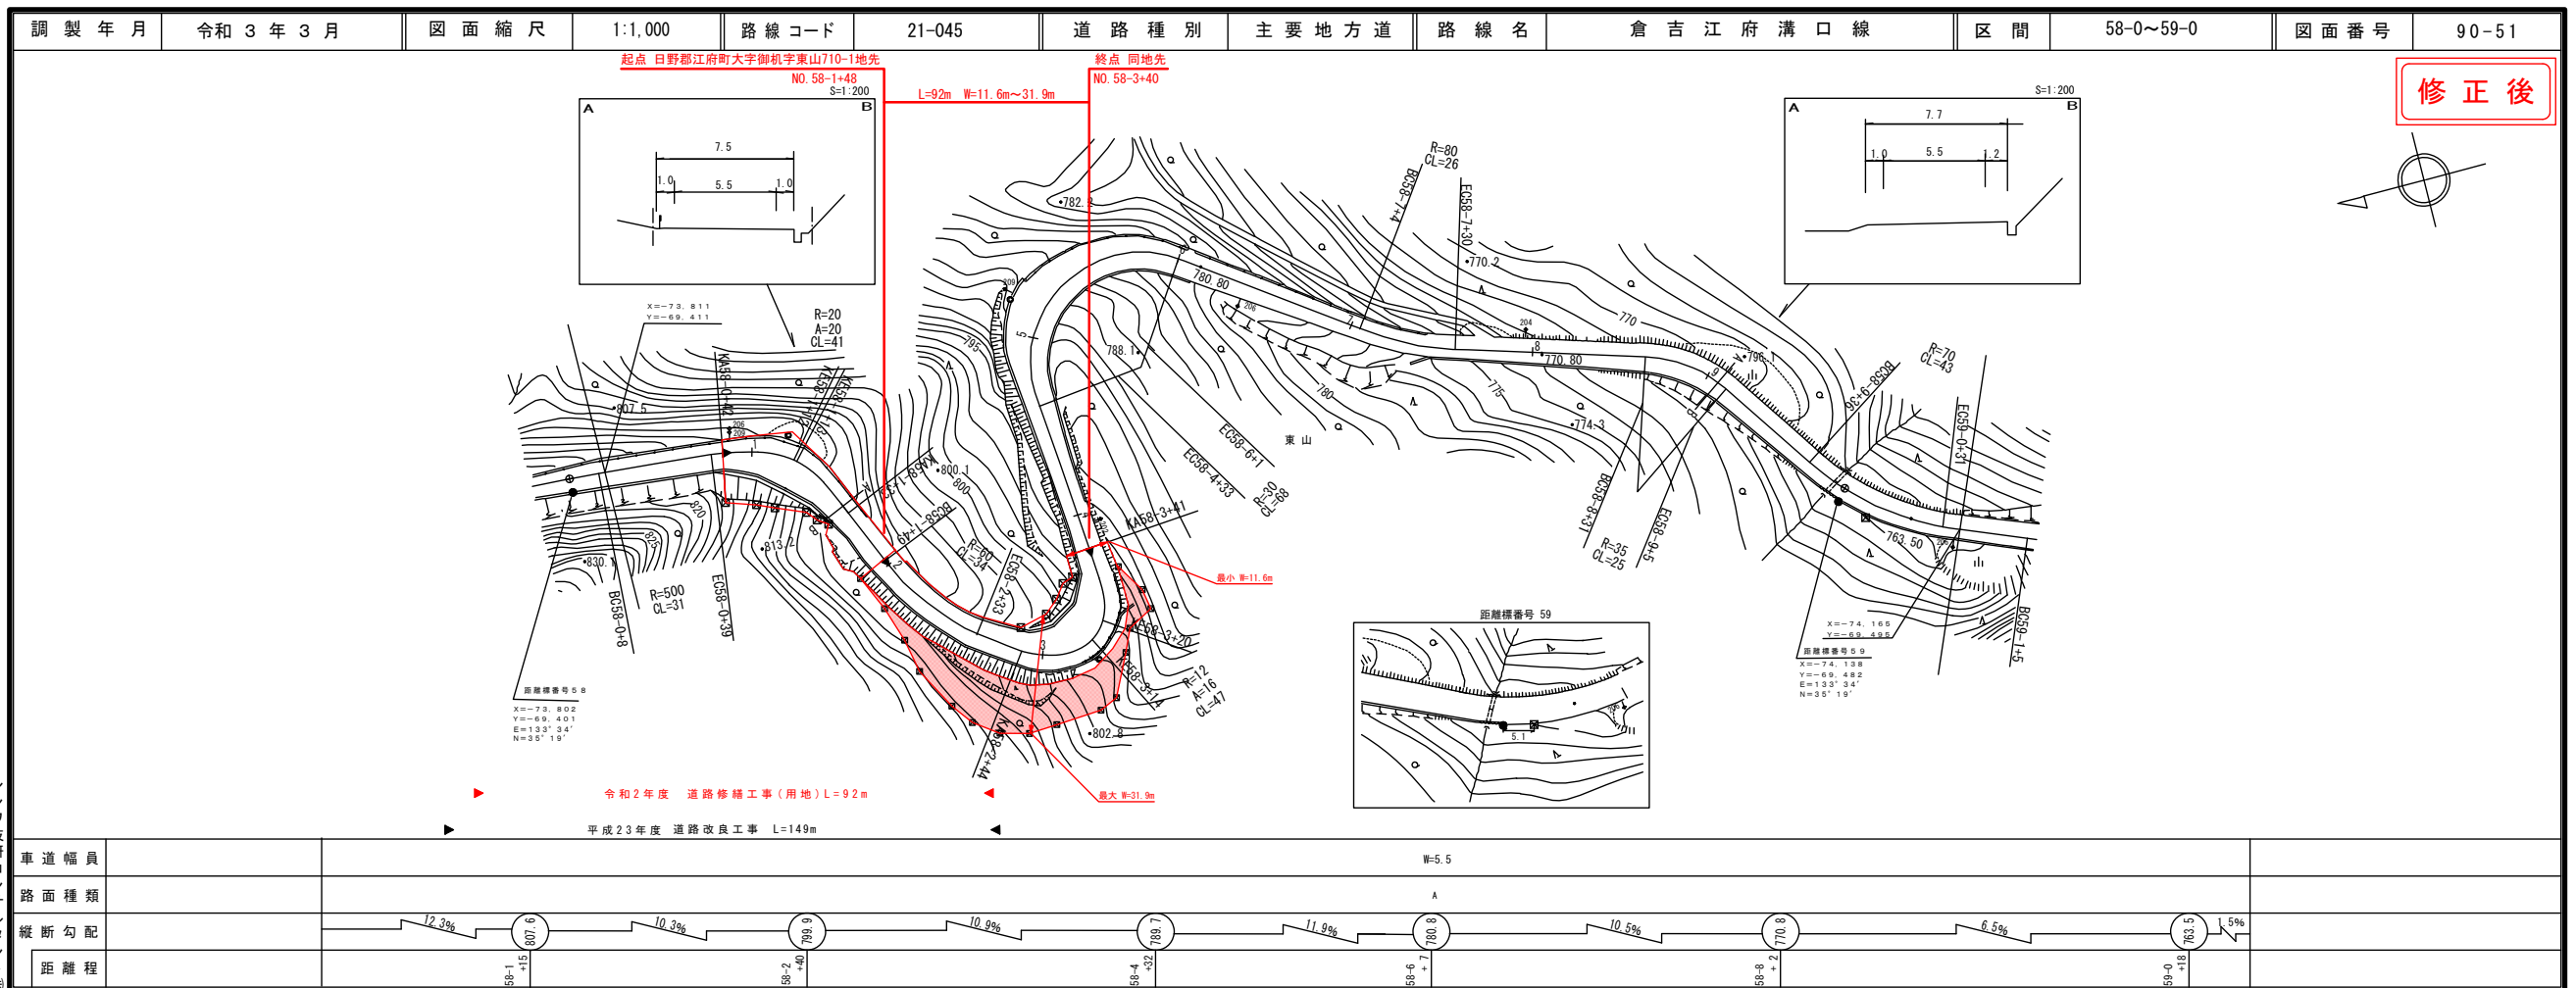


シンワ技研
有限会社
アートス測量

道路台帳付図

鳥取県

路線コード
21-015
路線名
主要地方道 横田多里線


⑥
変更位置
日野郡日南町上萩山
変更理由
災害防除工事(交付金防災)
(用地)L=10m
※用地買収のみ、工事未実施

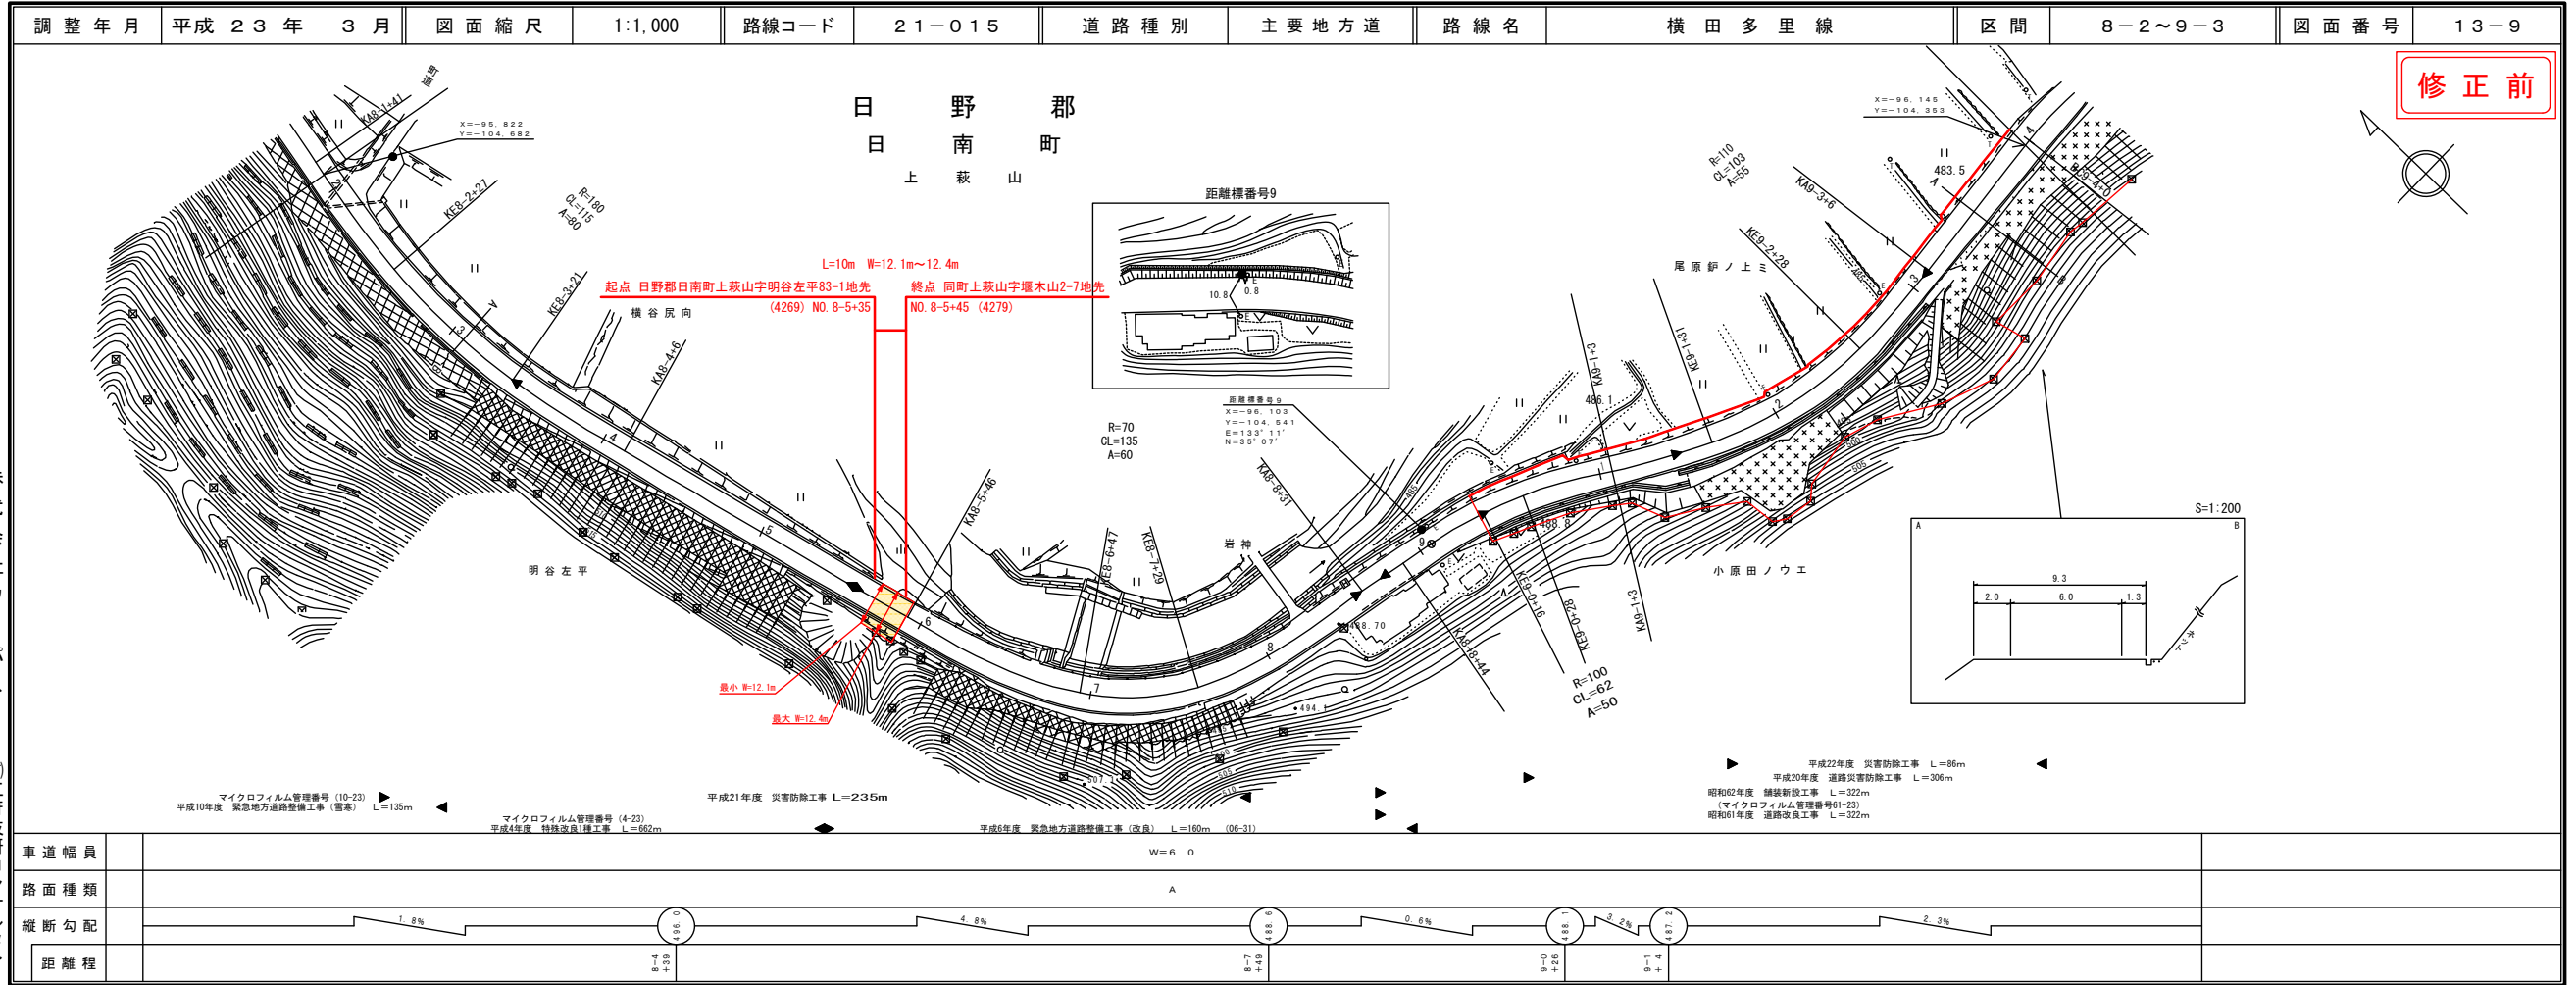

株式会社ワイバス
株式会社アイテック
有限会社久米測量
㈱アイズミ設計コンサルタント
㈱江府技研コンサルタント

道路台帳付図

鳥取県

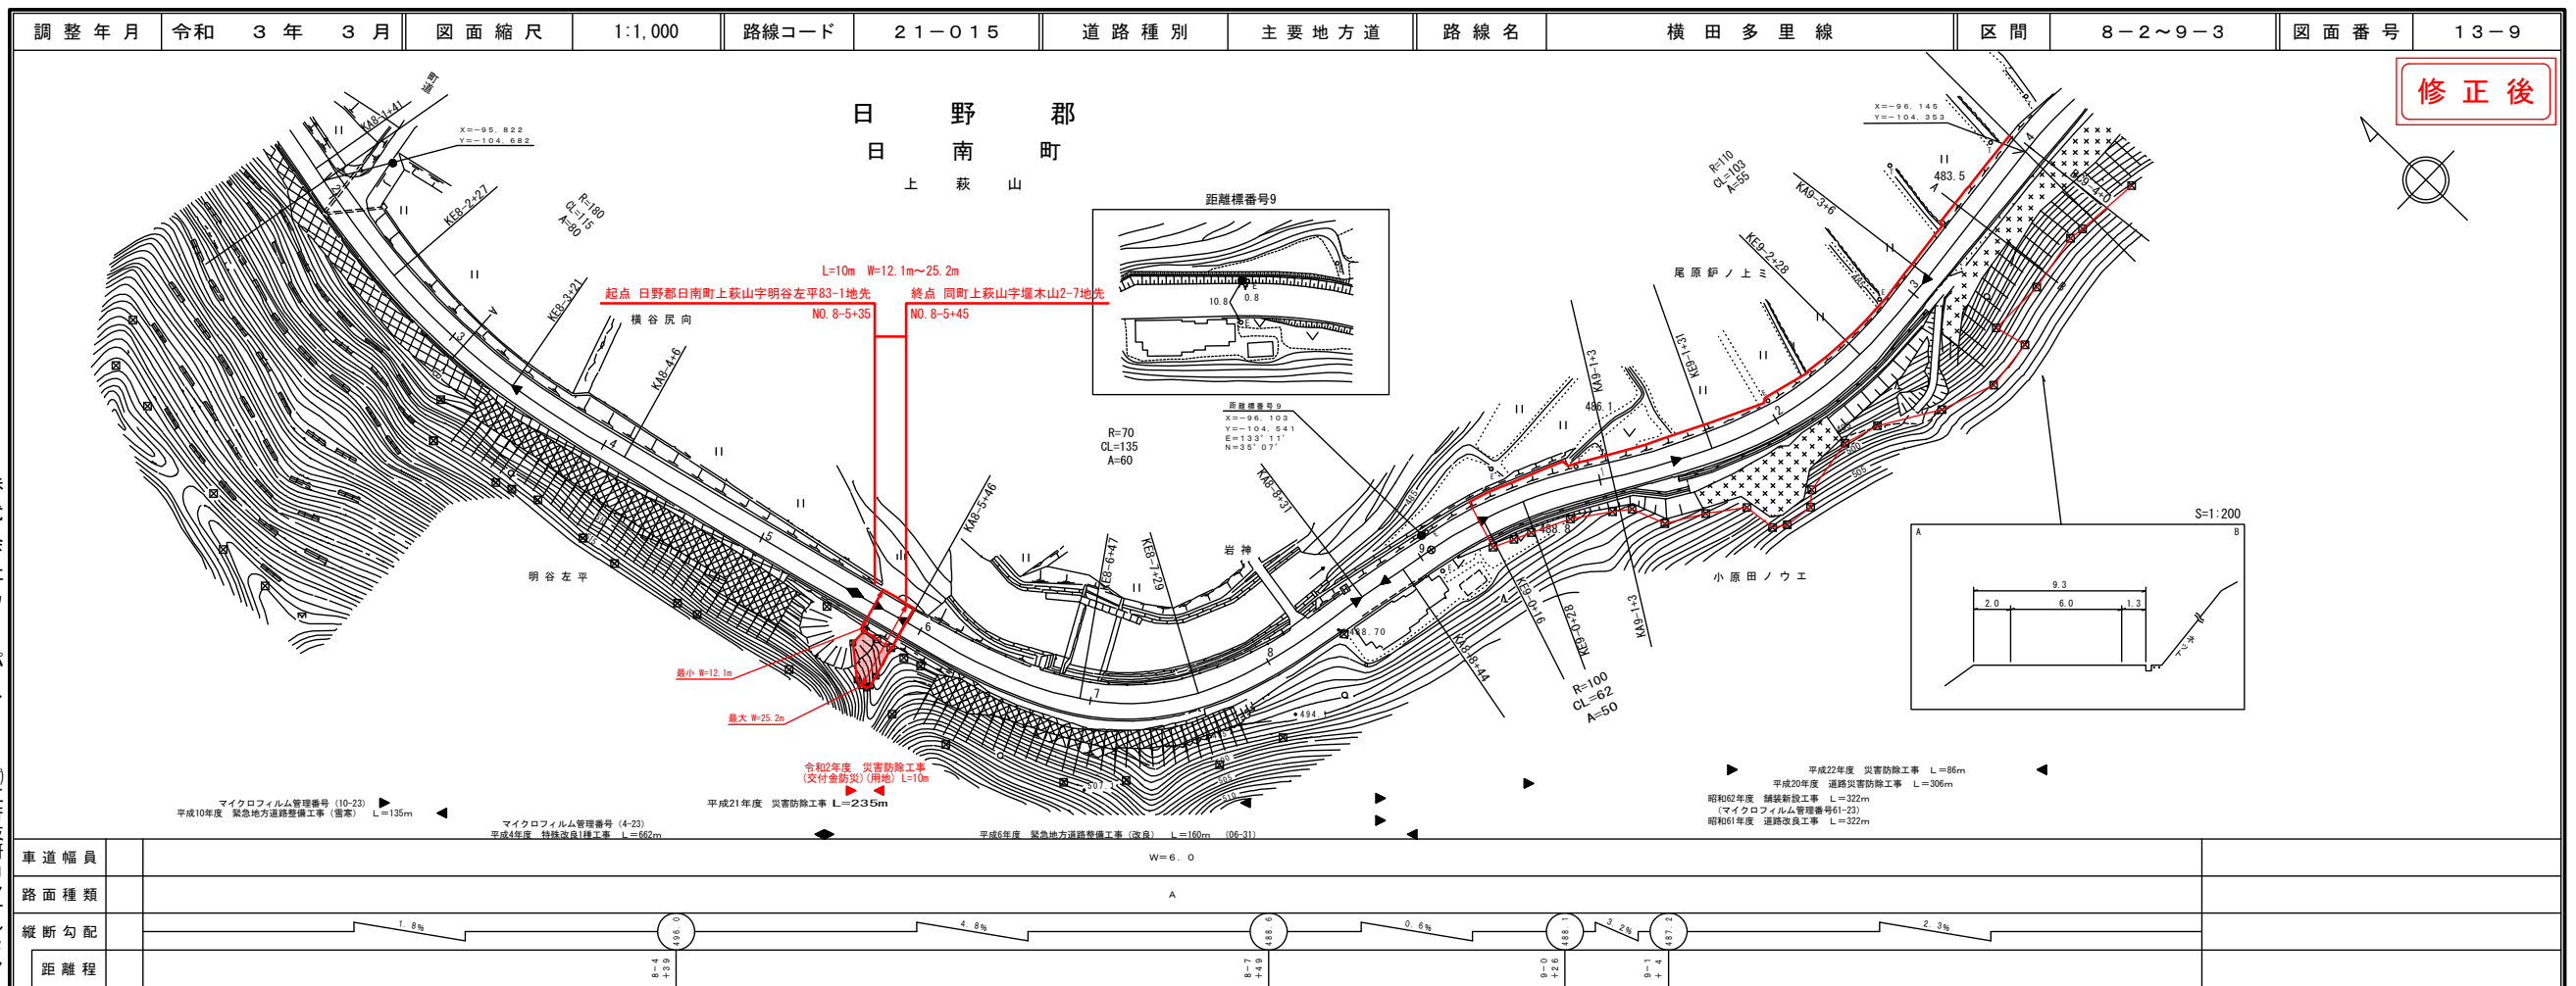

株式会社ワイバス
株式会社アイテック
有限会社久米測量
㈱アイズミ設計コンサルタント
㈱江府技研コンサルタント