



⑤
變更位置
八頭郡智頭町大字福原
變更理由
道路改良工事

修正前

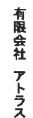



修正後

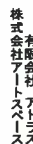

路線コード
15-373
路線名
一般国道 373号



⑦

変更位置
八頭郡智頭町大字中原
変更理由
堆雪帯設置工事

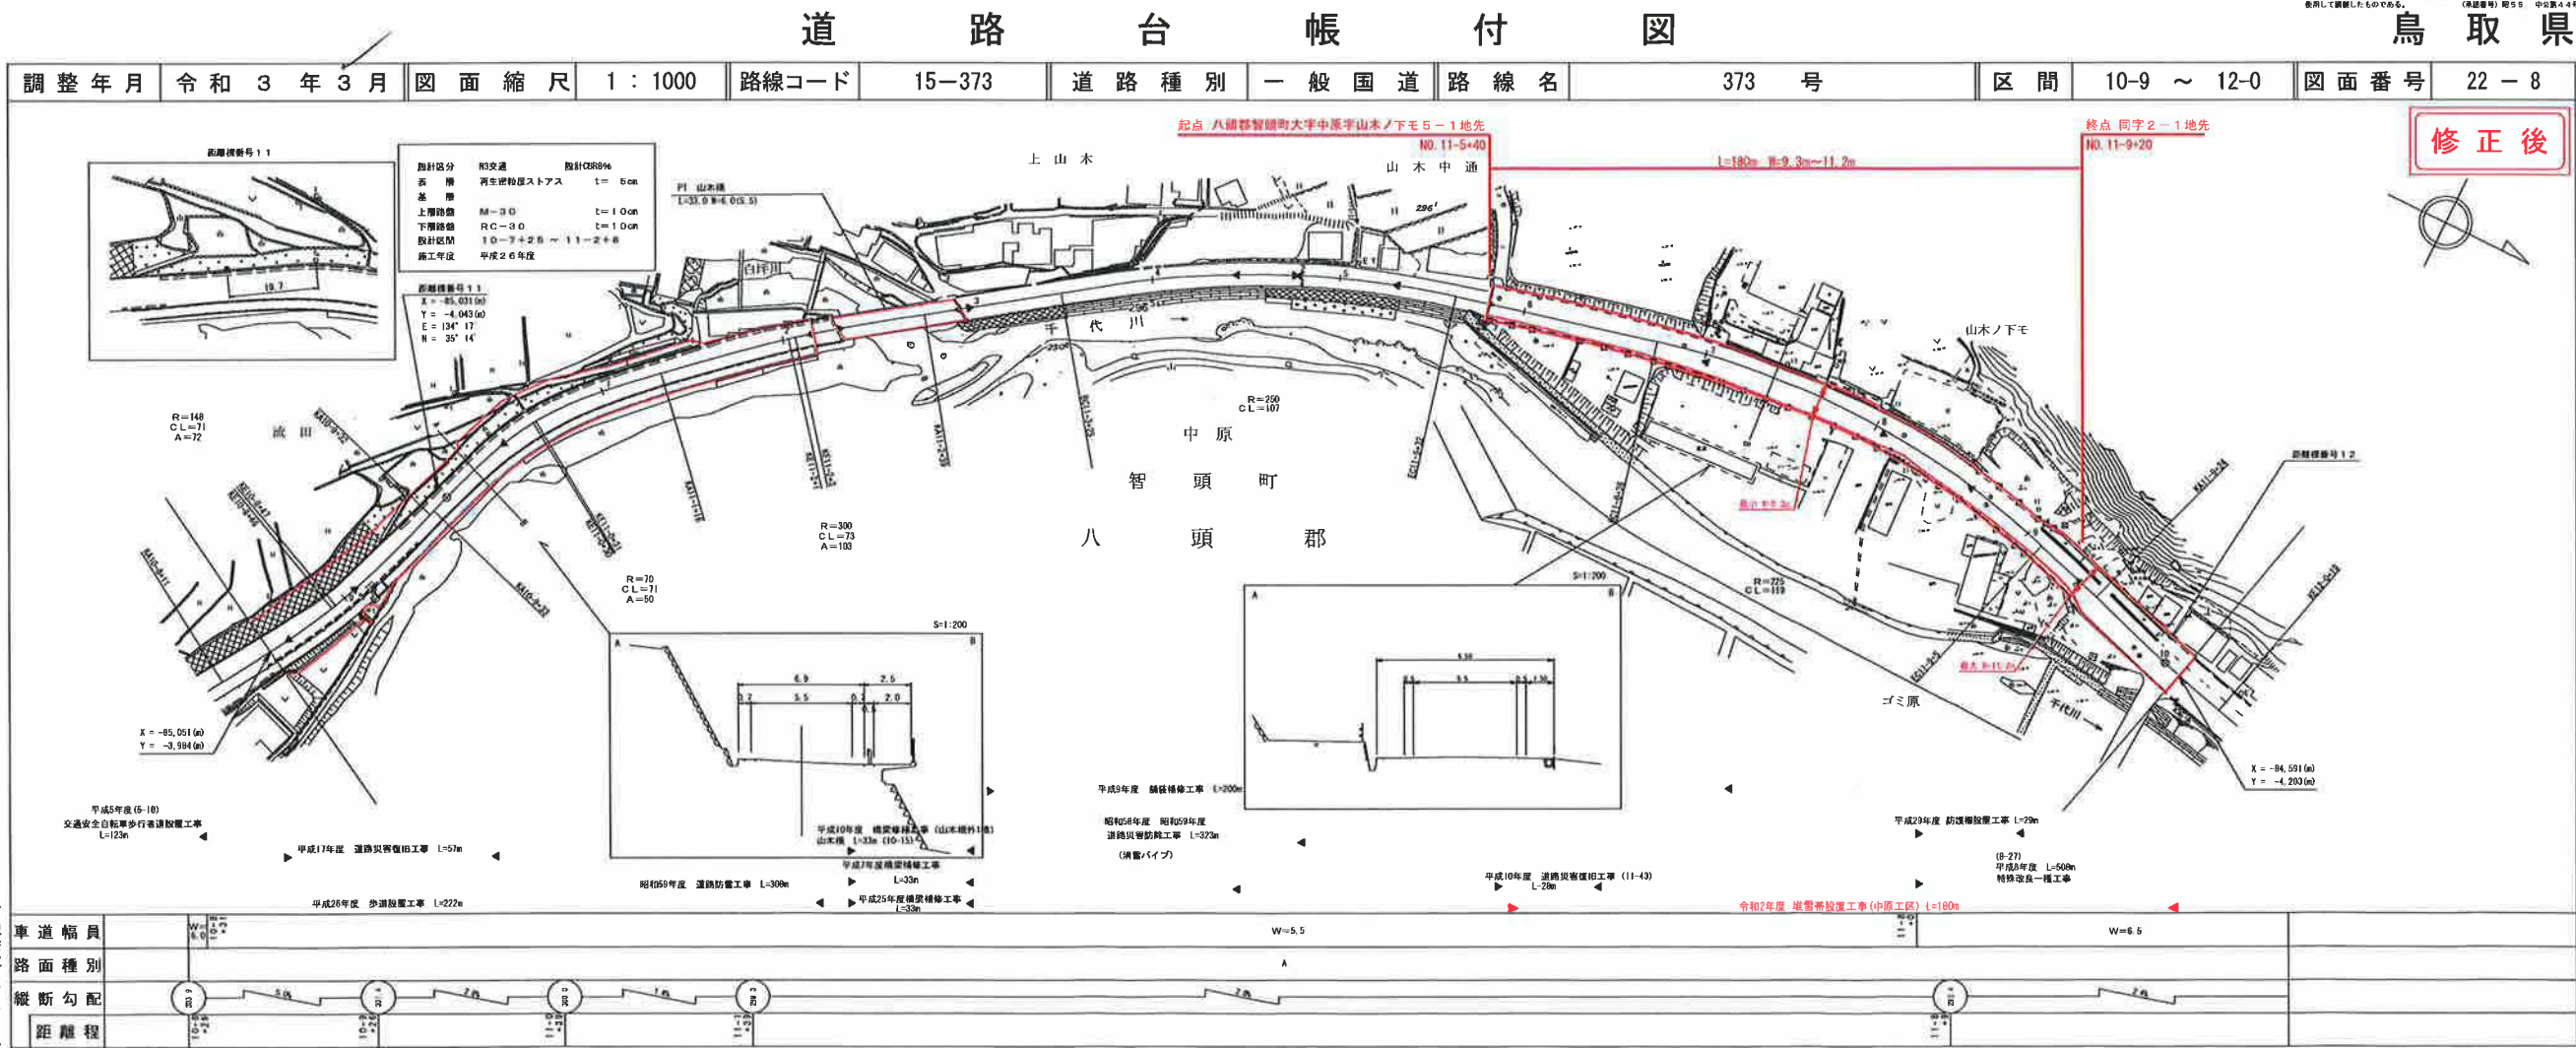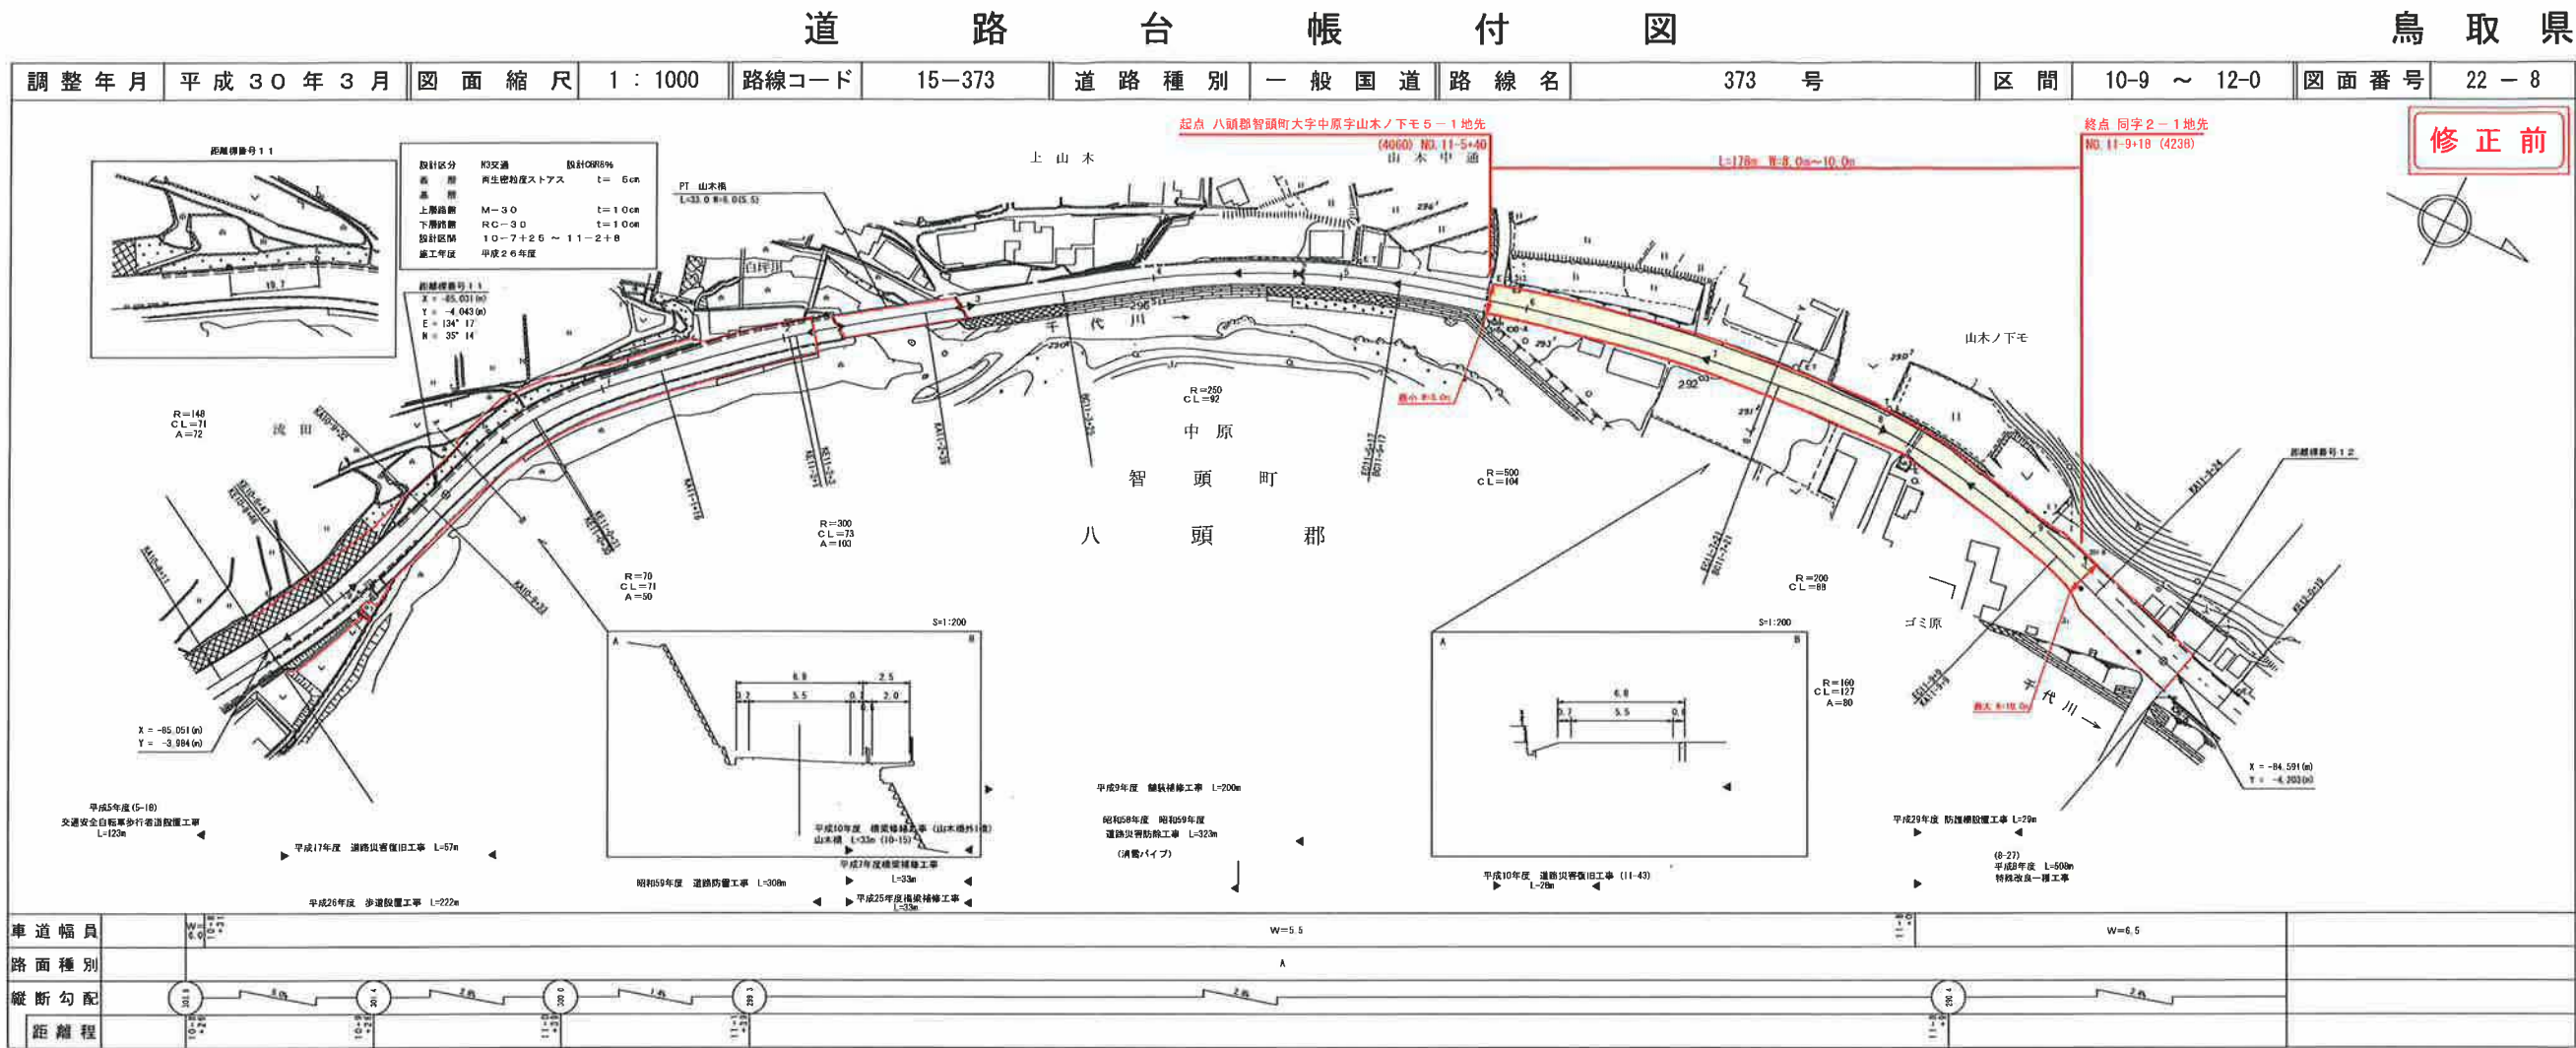



路線コード
15-373
路線名
一般国道 373号

9
変更位置
八頭郡智頭町大字大内
変更理由
堆雪帯設置工事

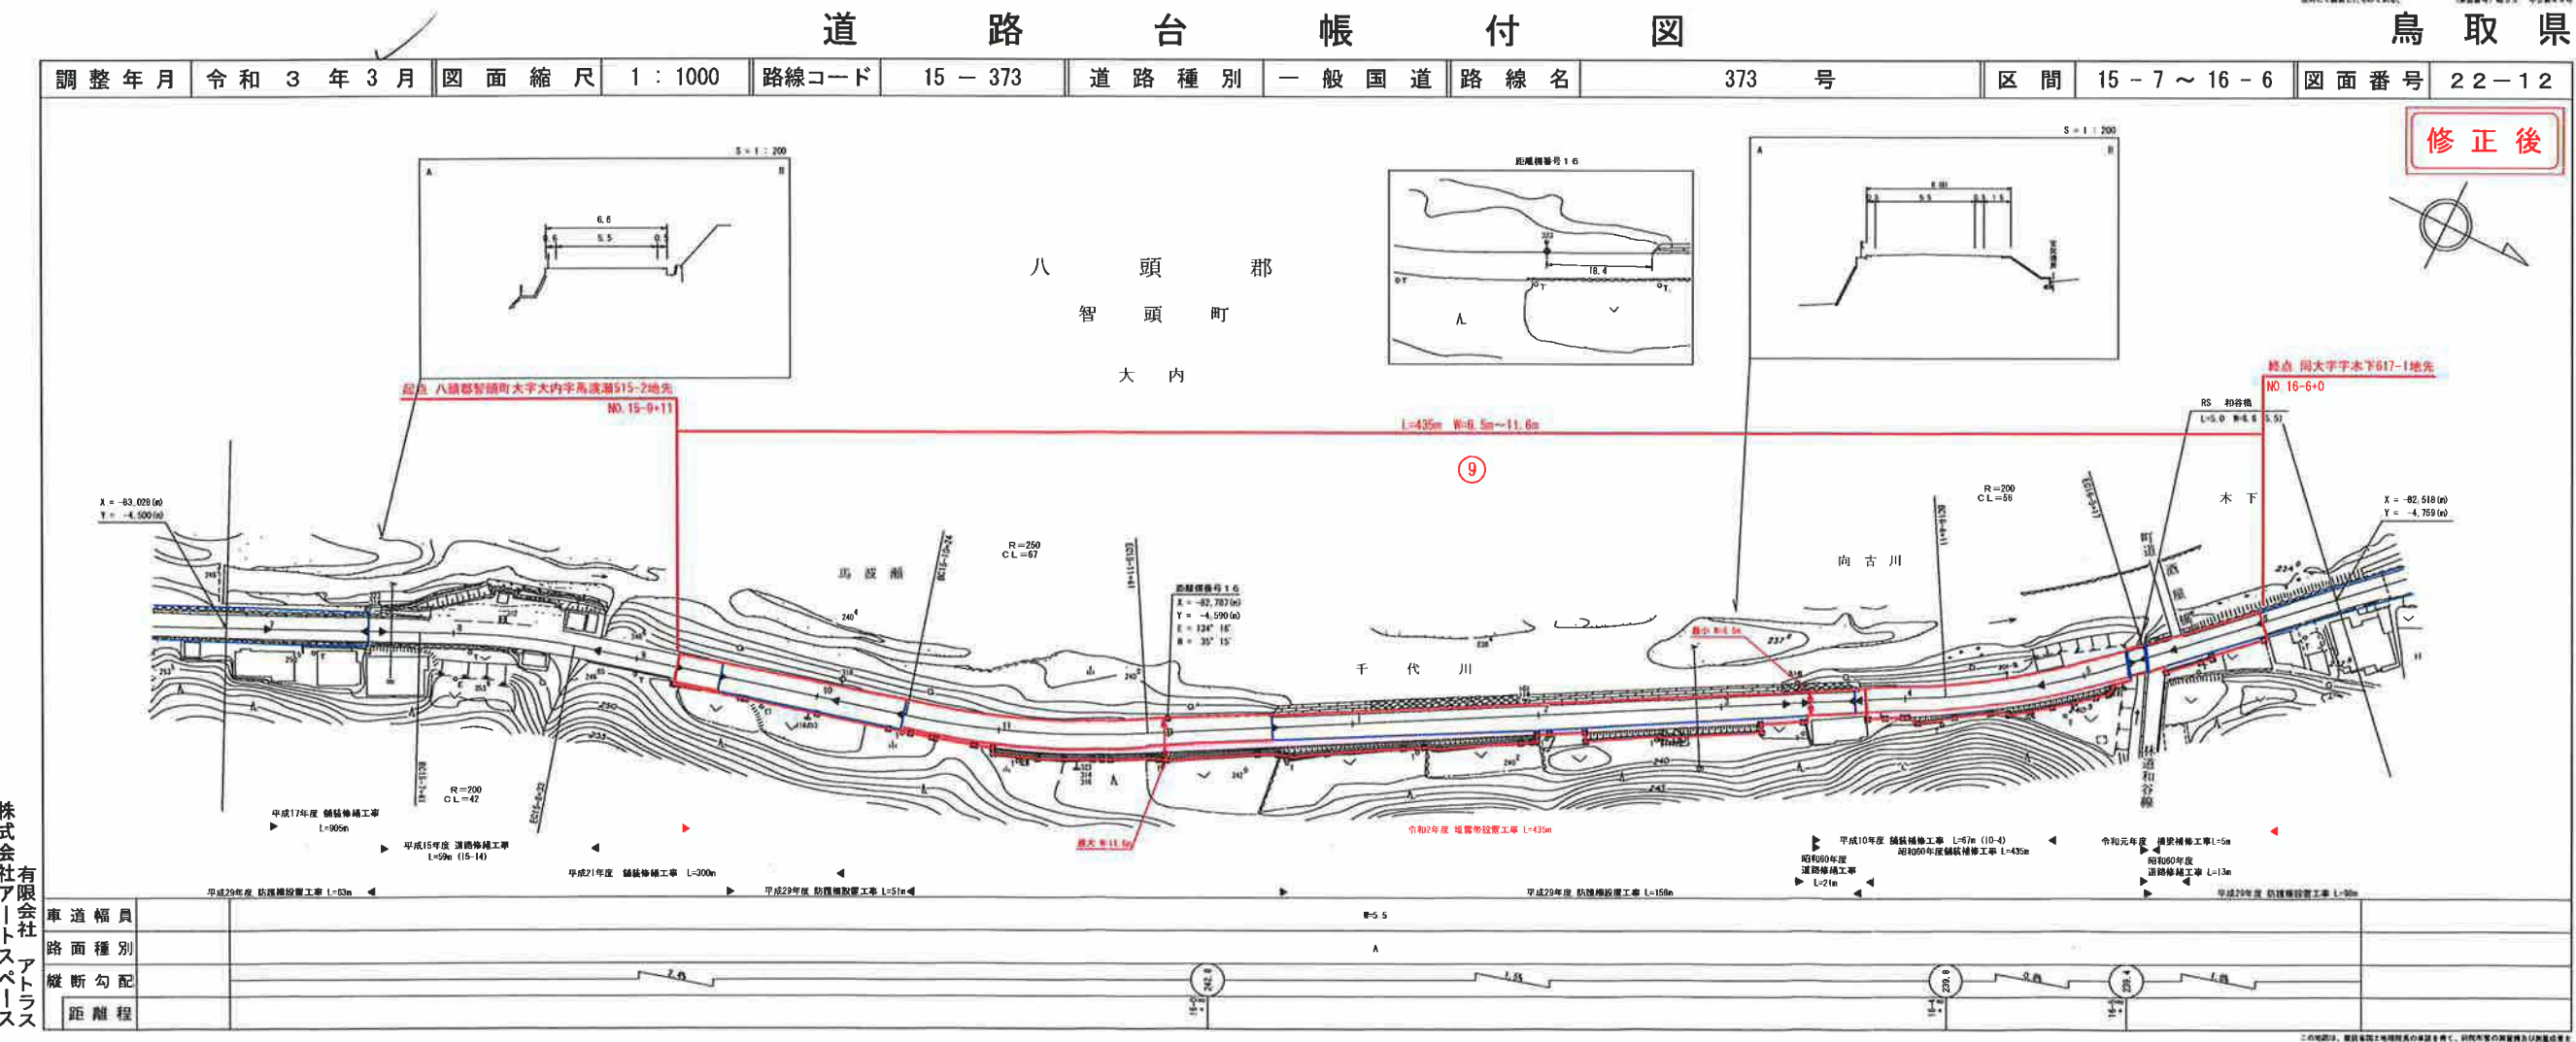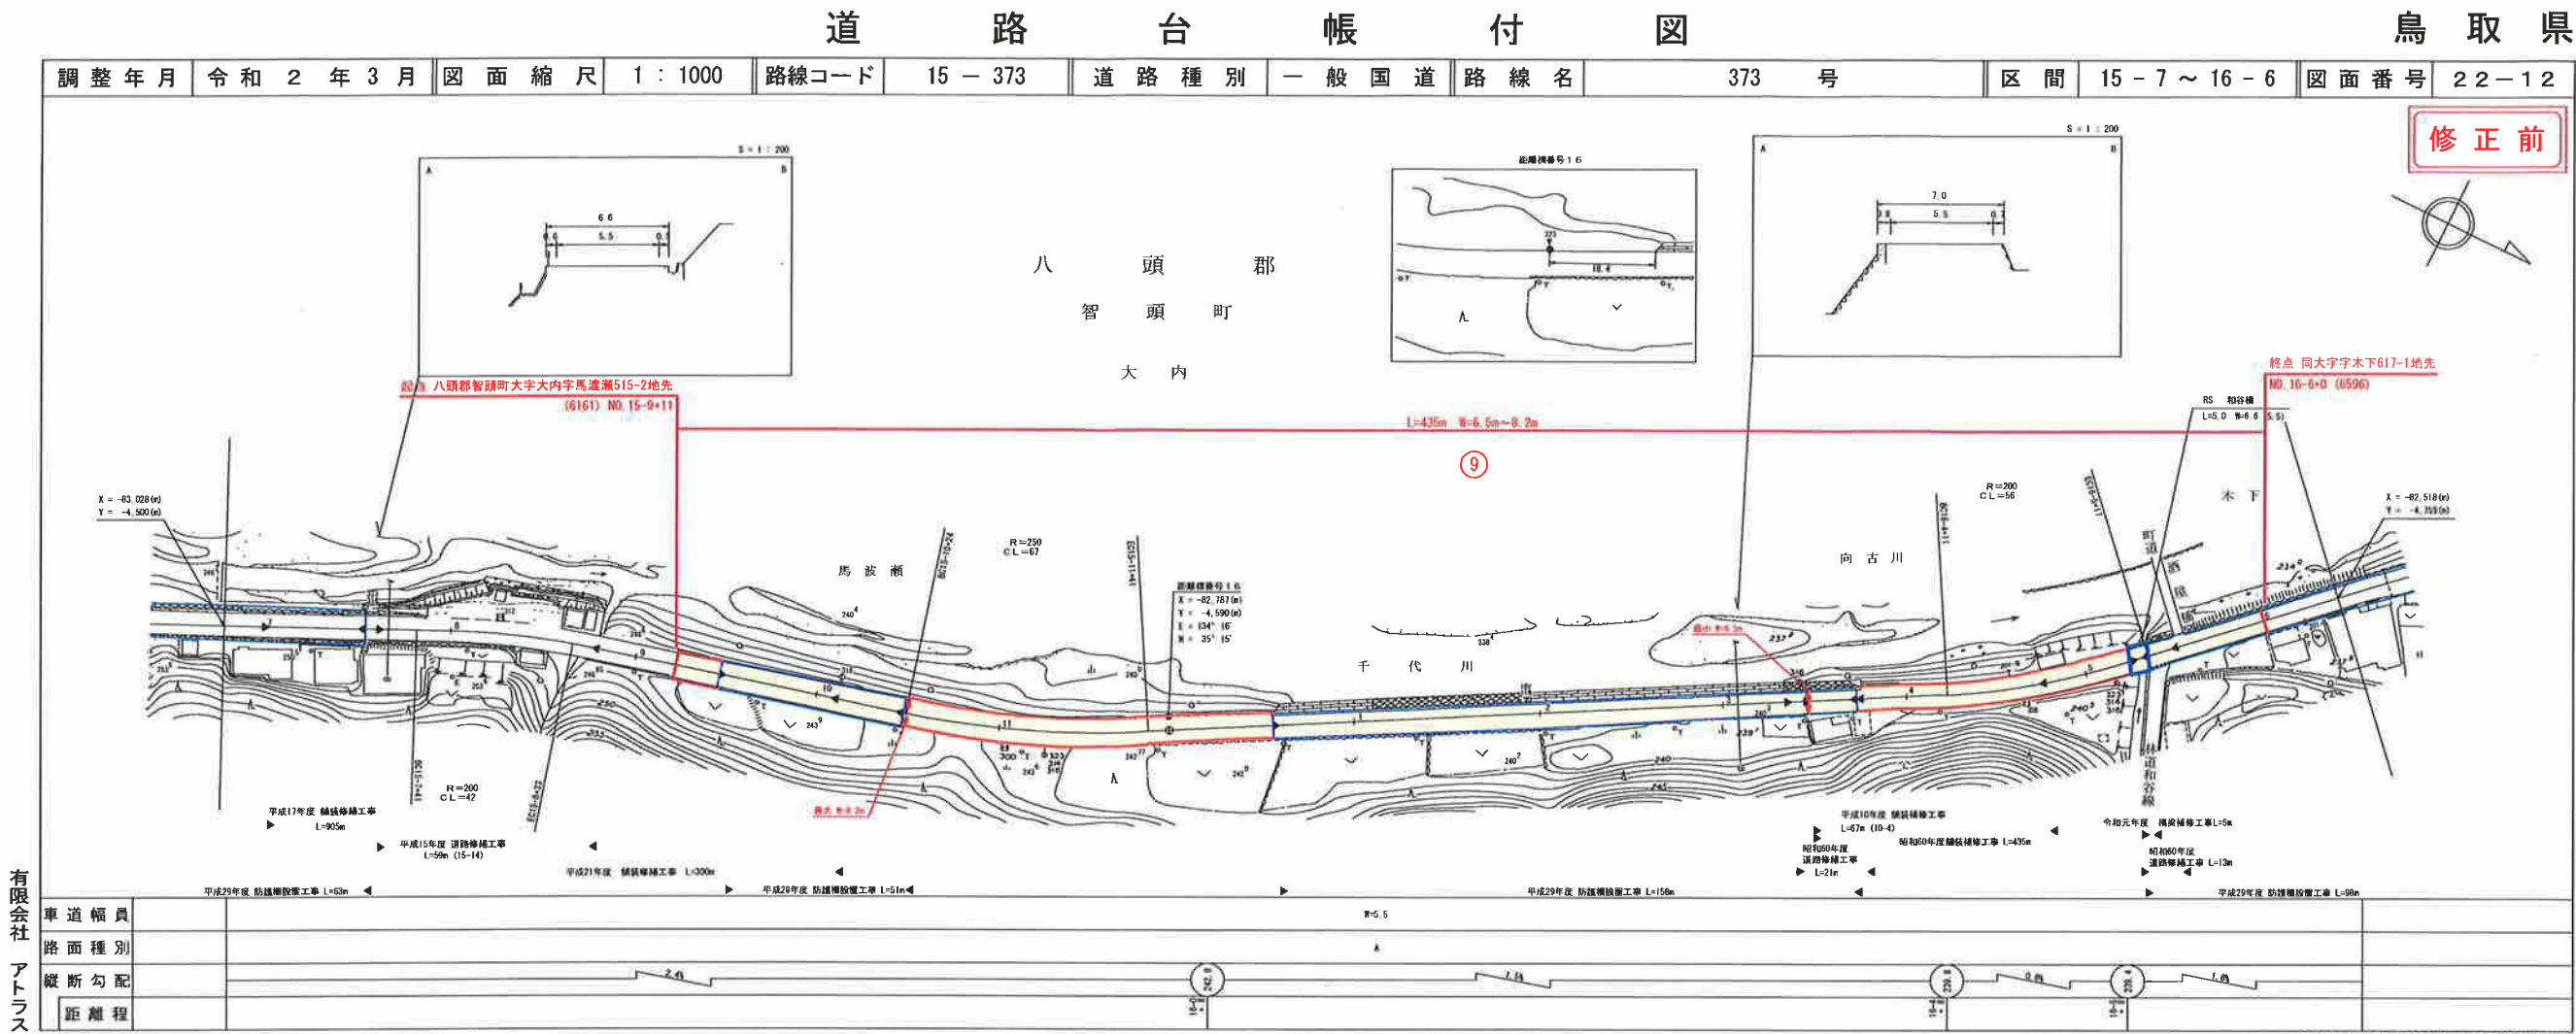

路線コード
15-373
路線名
一般国道 373号


⑩ ⑪ ⑫
変更位置
八頭郡智頭町大字大内
変更理由
堆雪帯設置工事

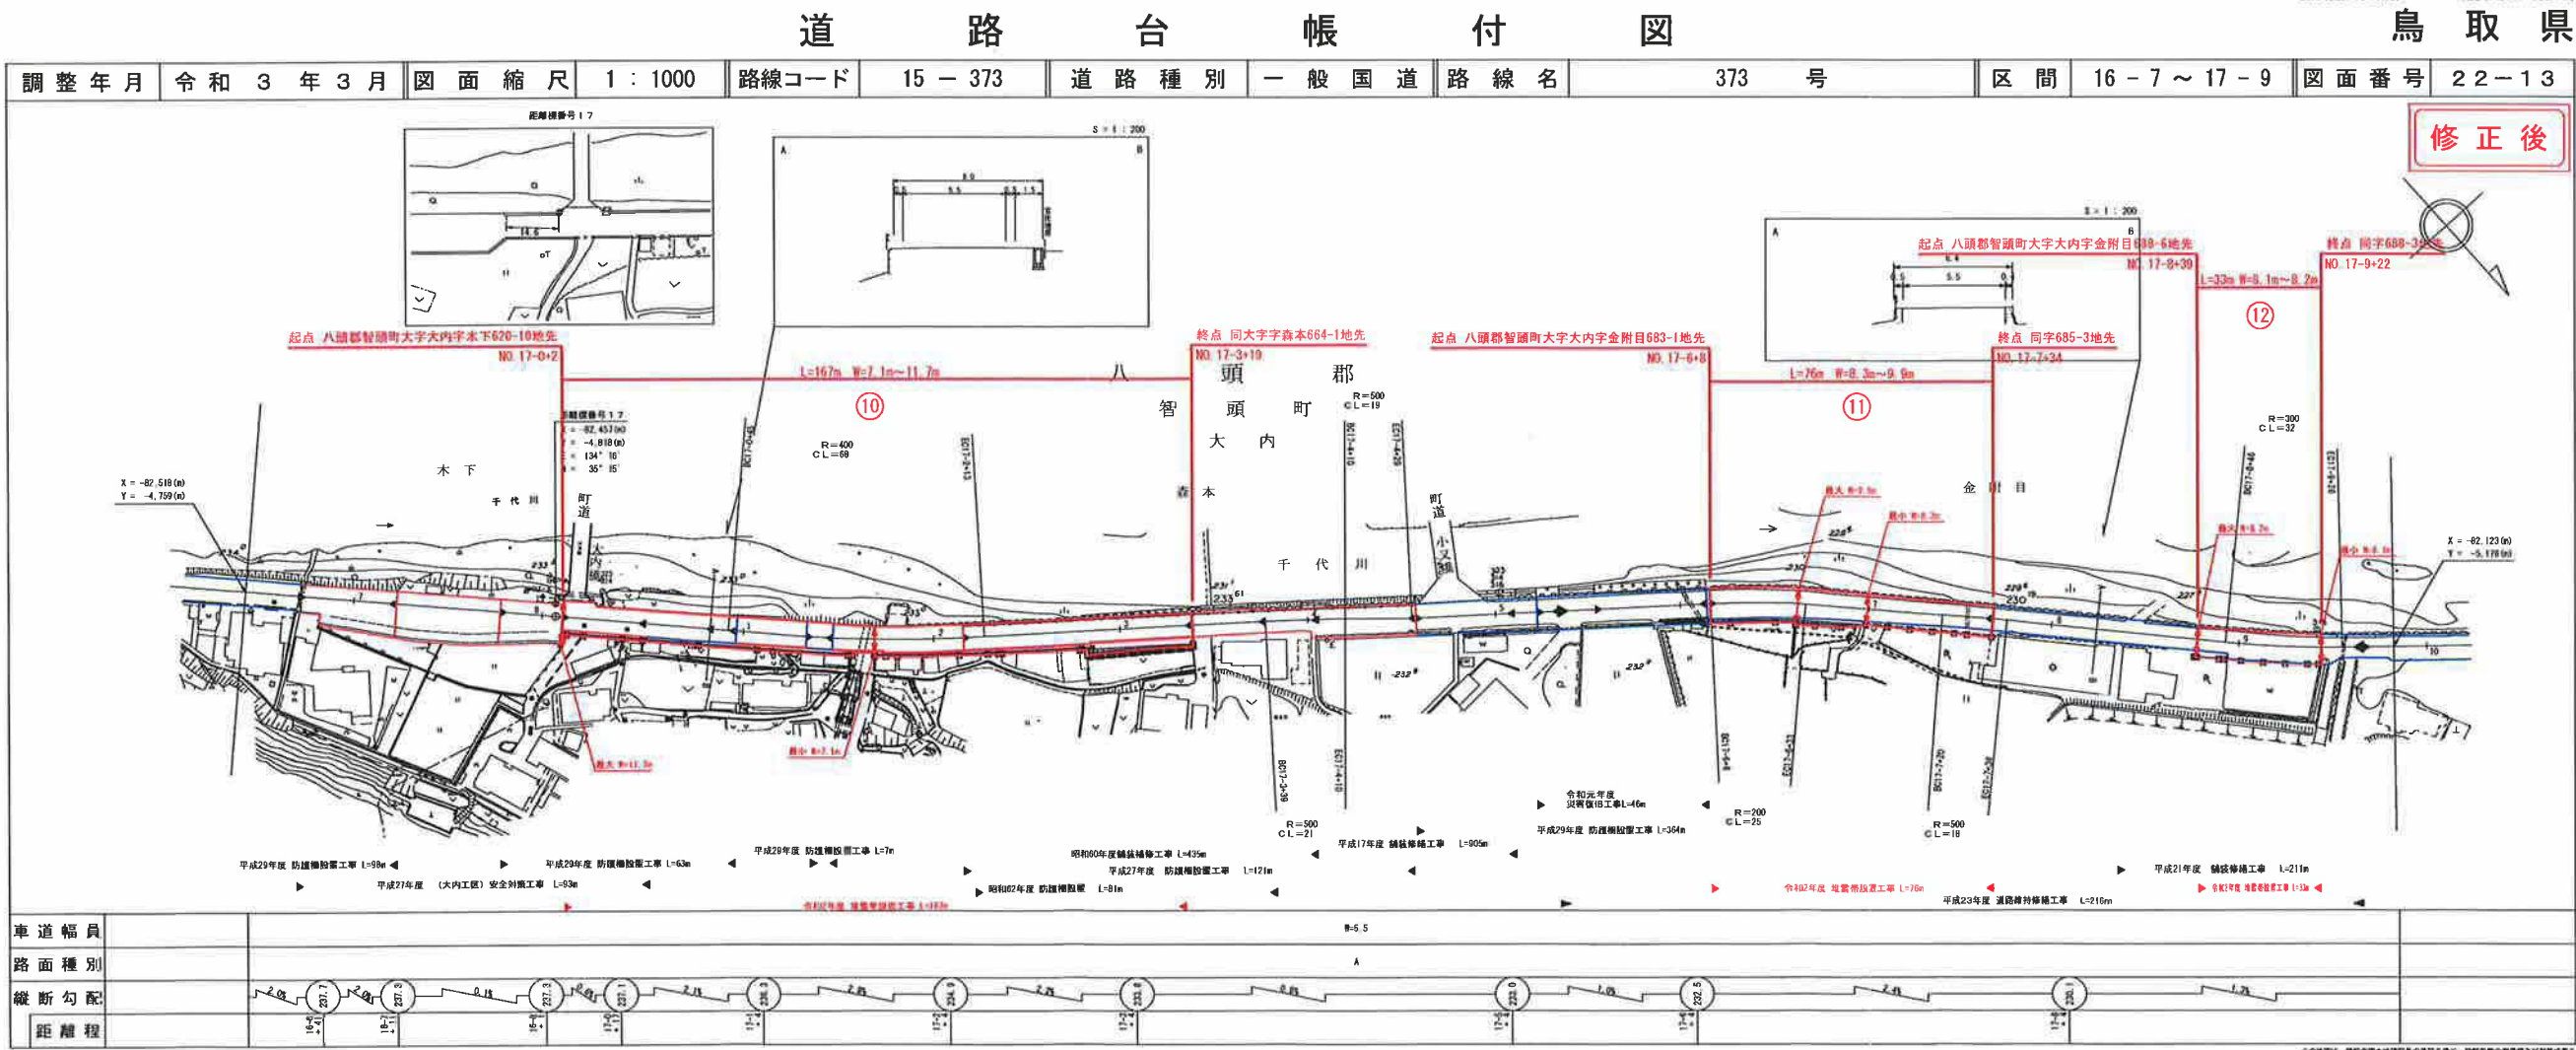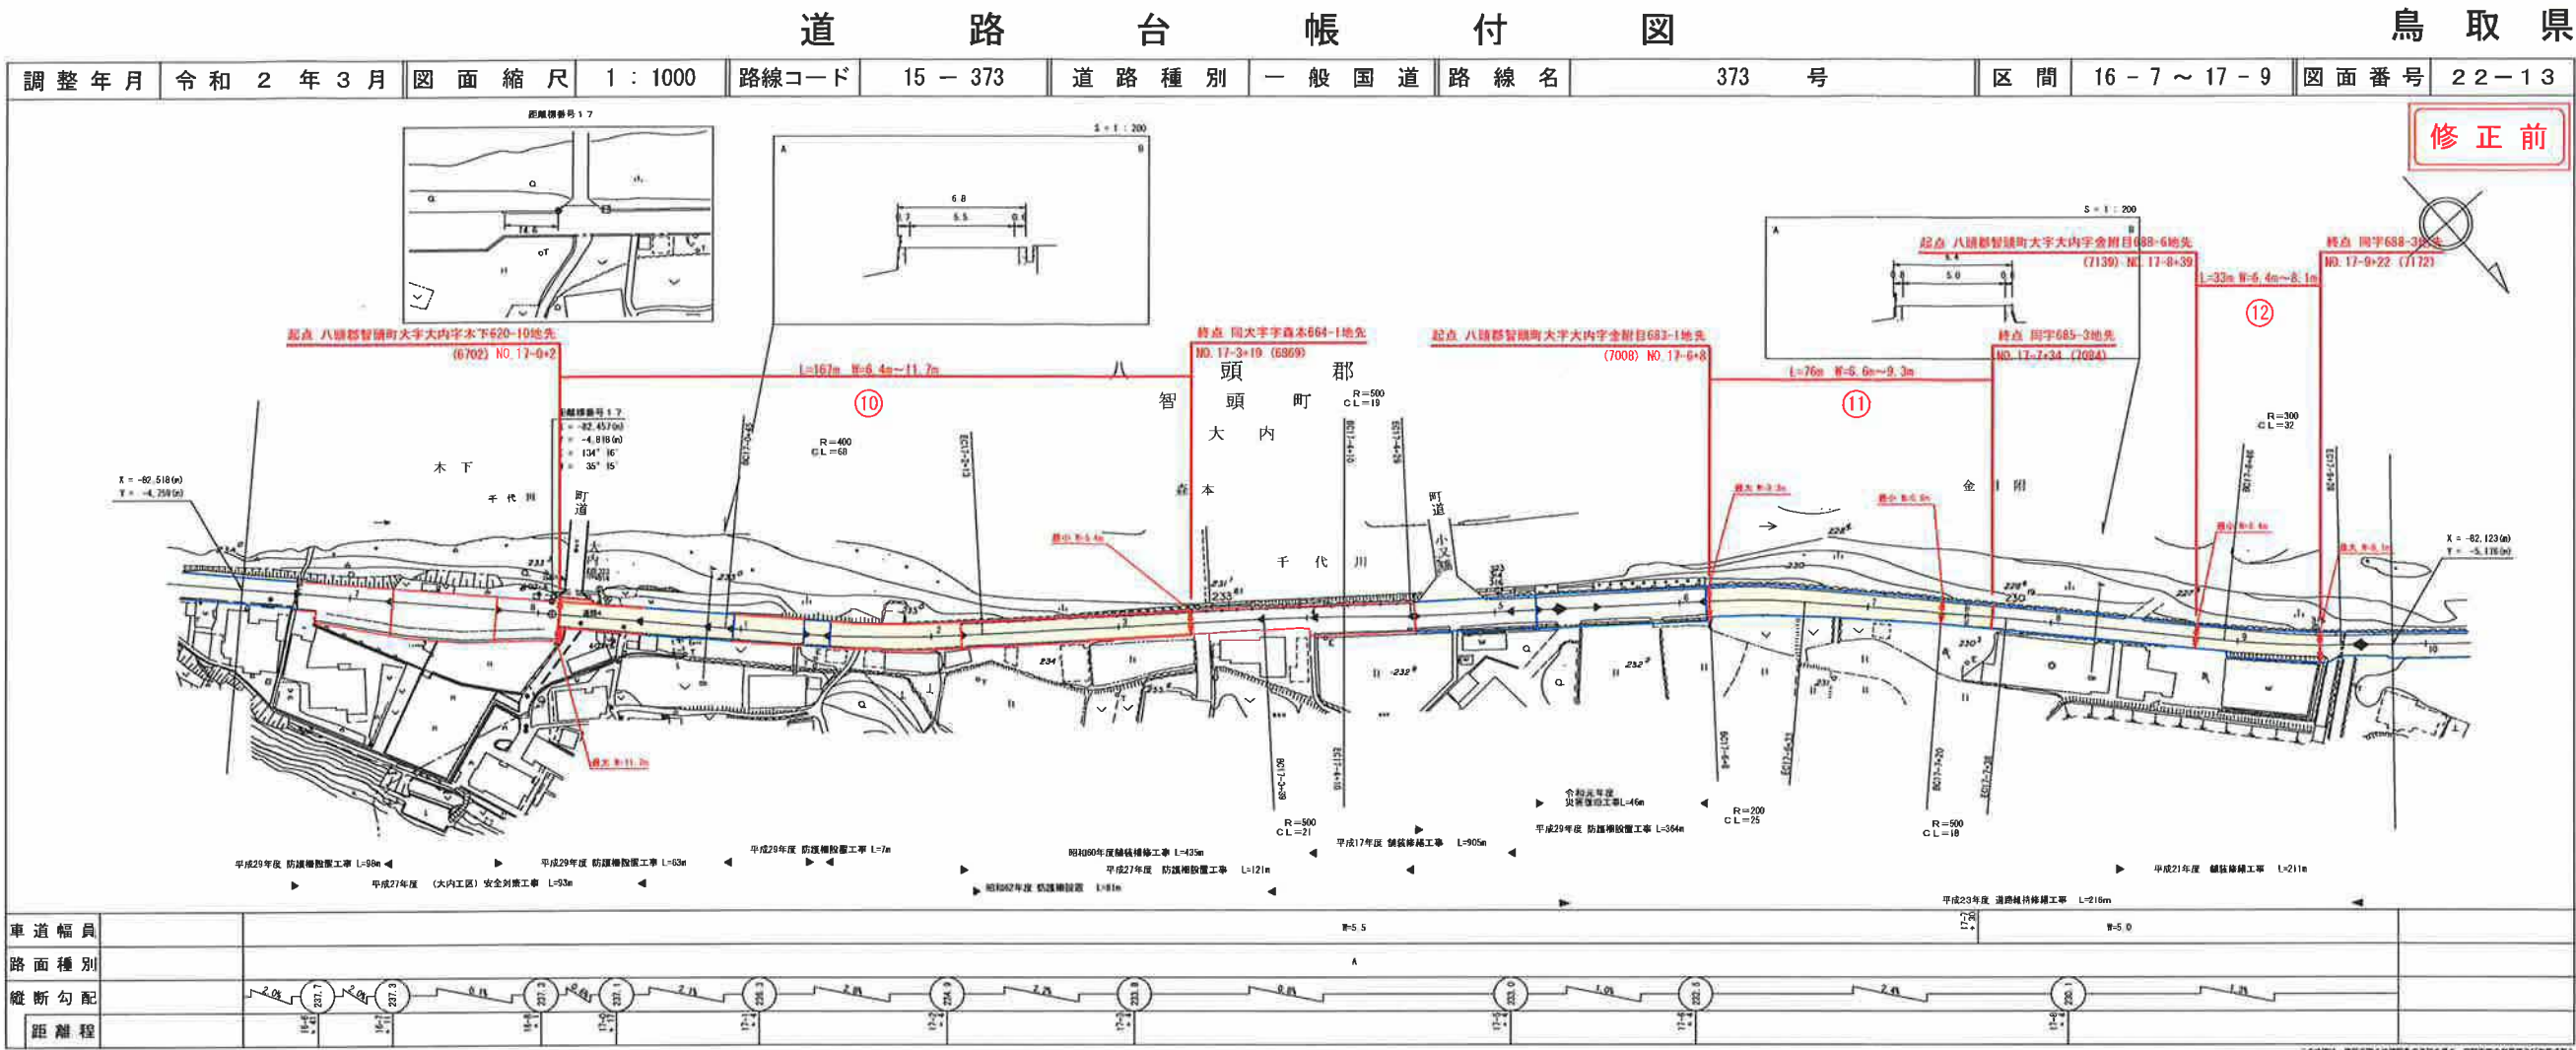


路線コード
15-373
路線名
一般国道 373号

⑬
変更位置
八頭郡智頭町大字大内
変更理由
堆雪帯設置工事

⑭ 1/2
変更位置
八頭郡智頭町大字郷原
変更理由
消雪施設工事

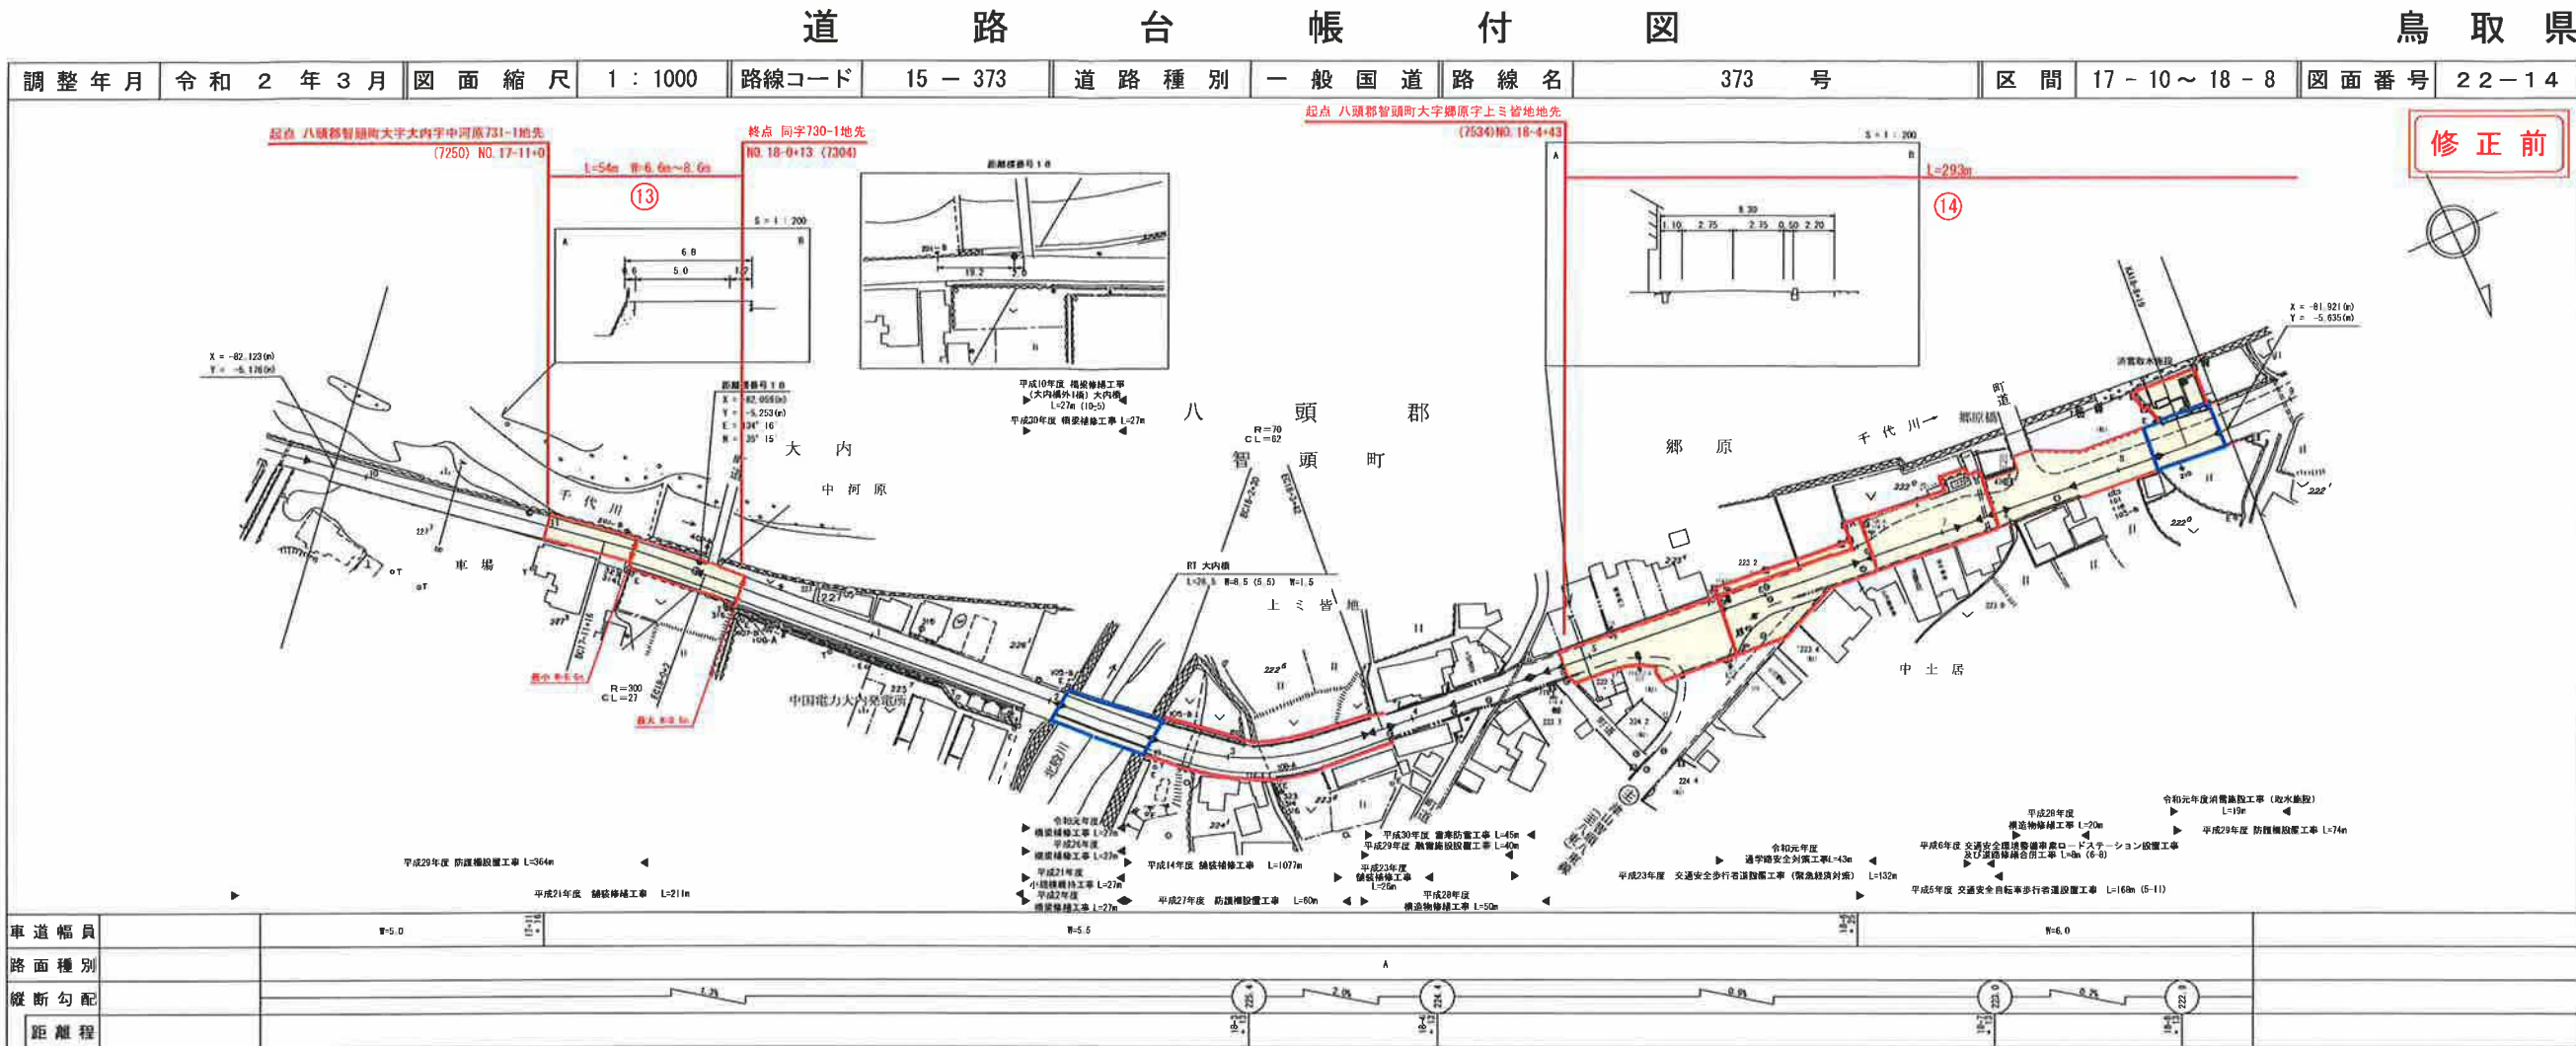

有限会社
アトラス


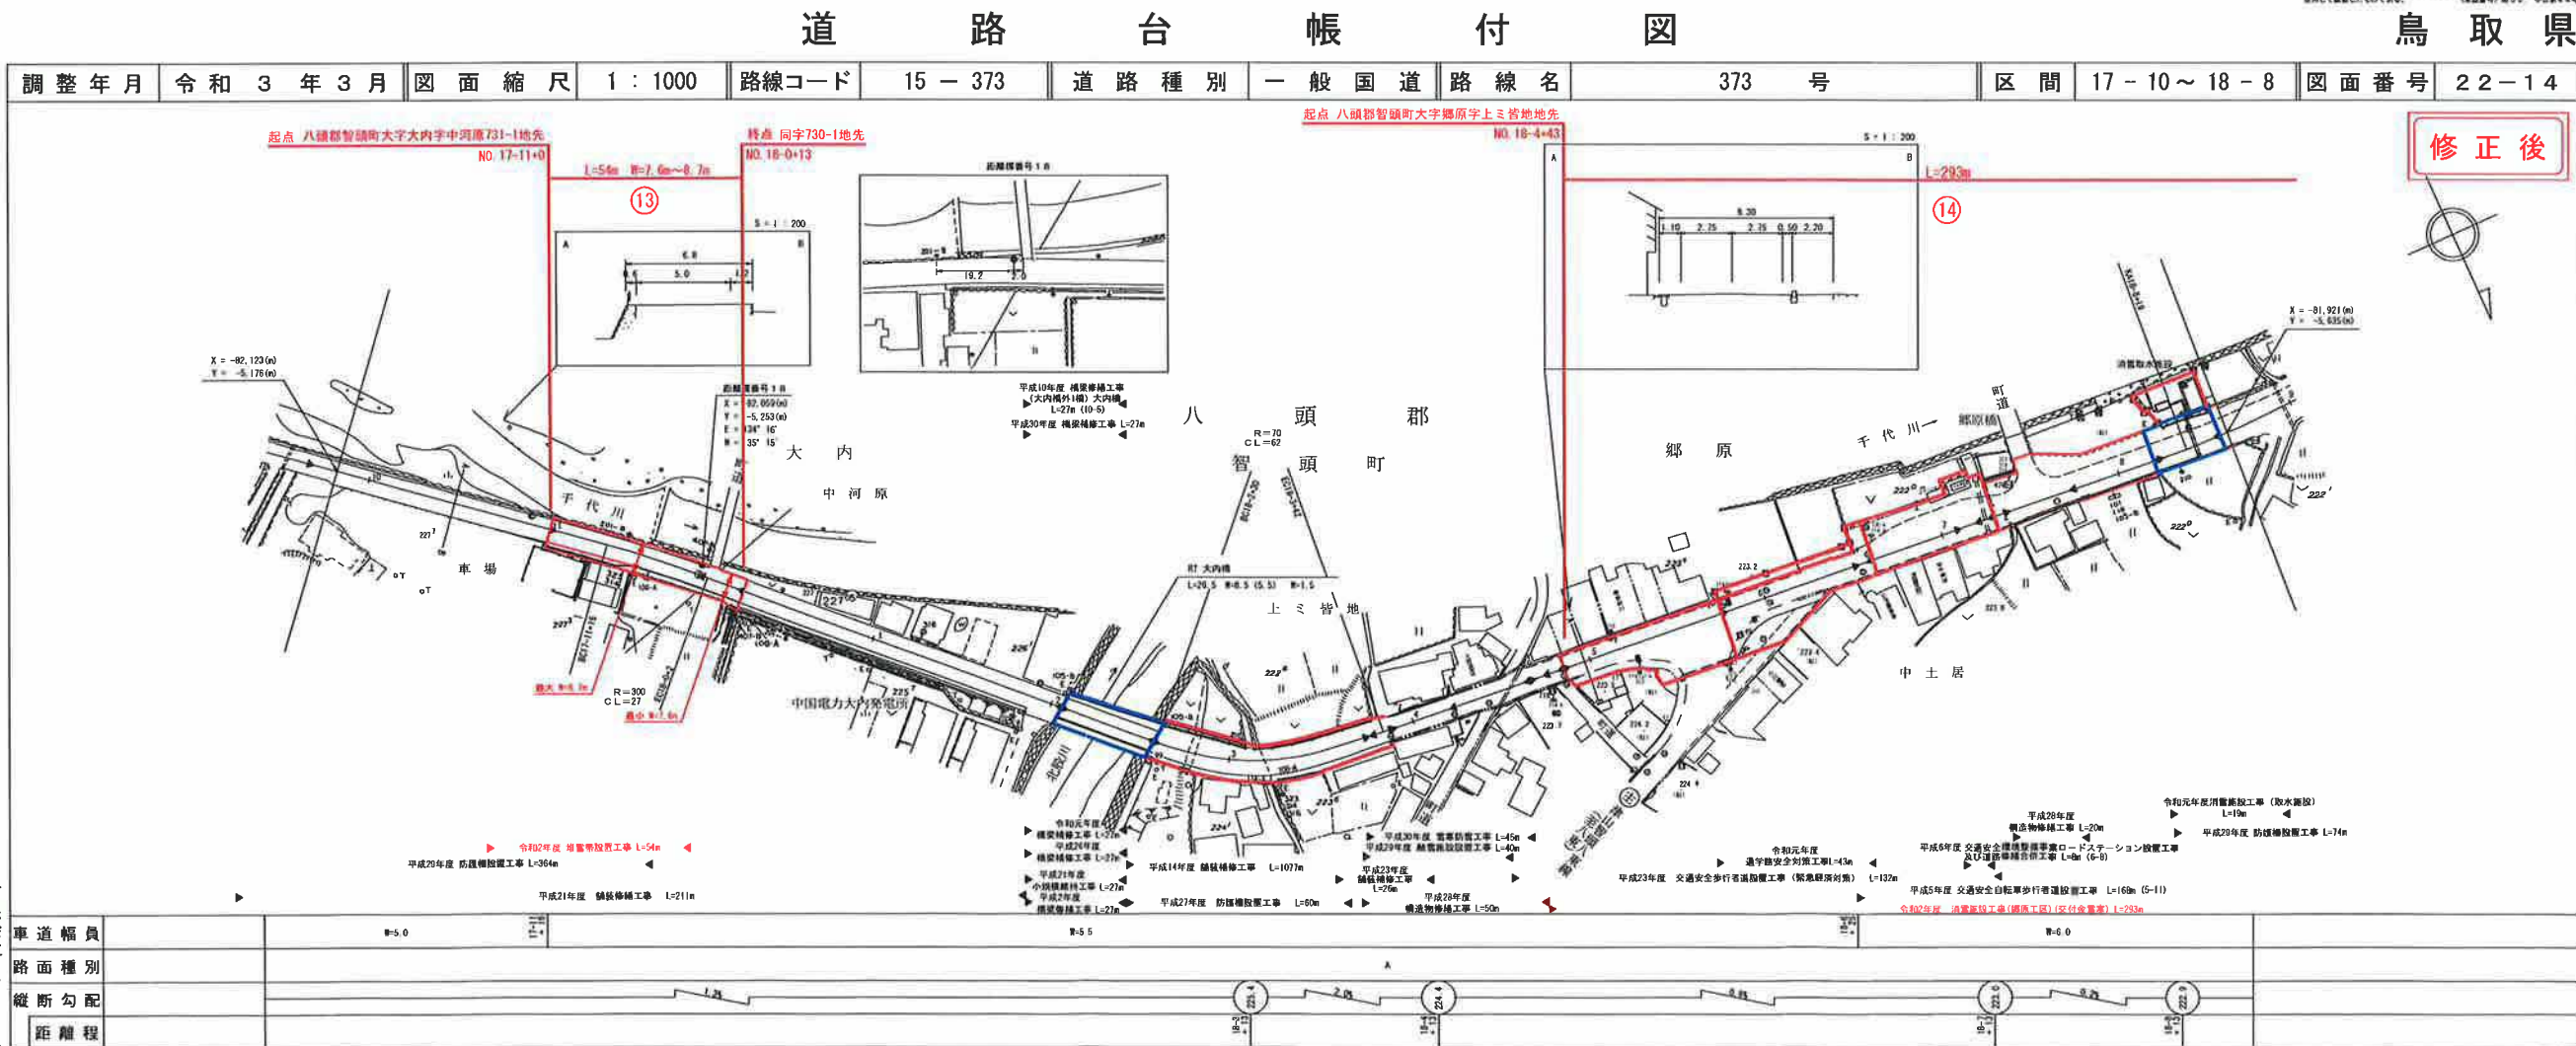


株式会社
アトラス



路線コード
15-373
路線名
一般国道 373号

⑭ 2/2
変更位置
八頭郡智頭町大字郷原
変更理由
消雪施設工事

⑮ 1/2
変更位置
八頭郡智頭町大字郷原
変更理由
堆雪帯設置工事

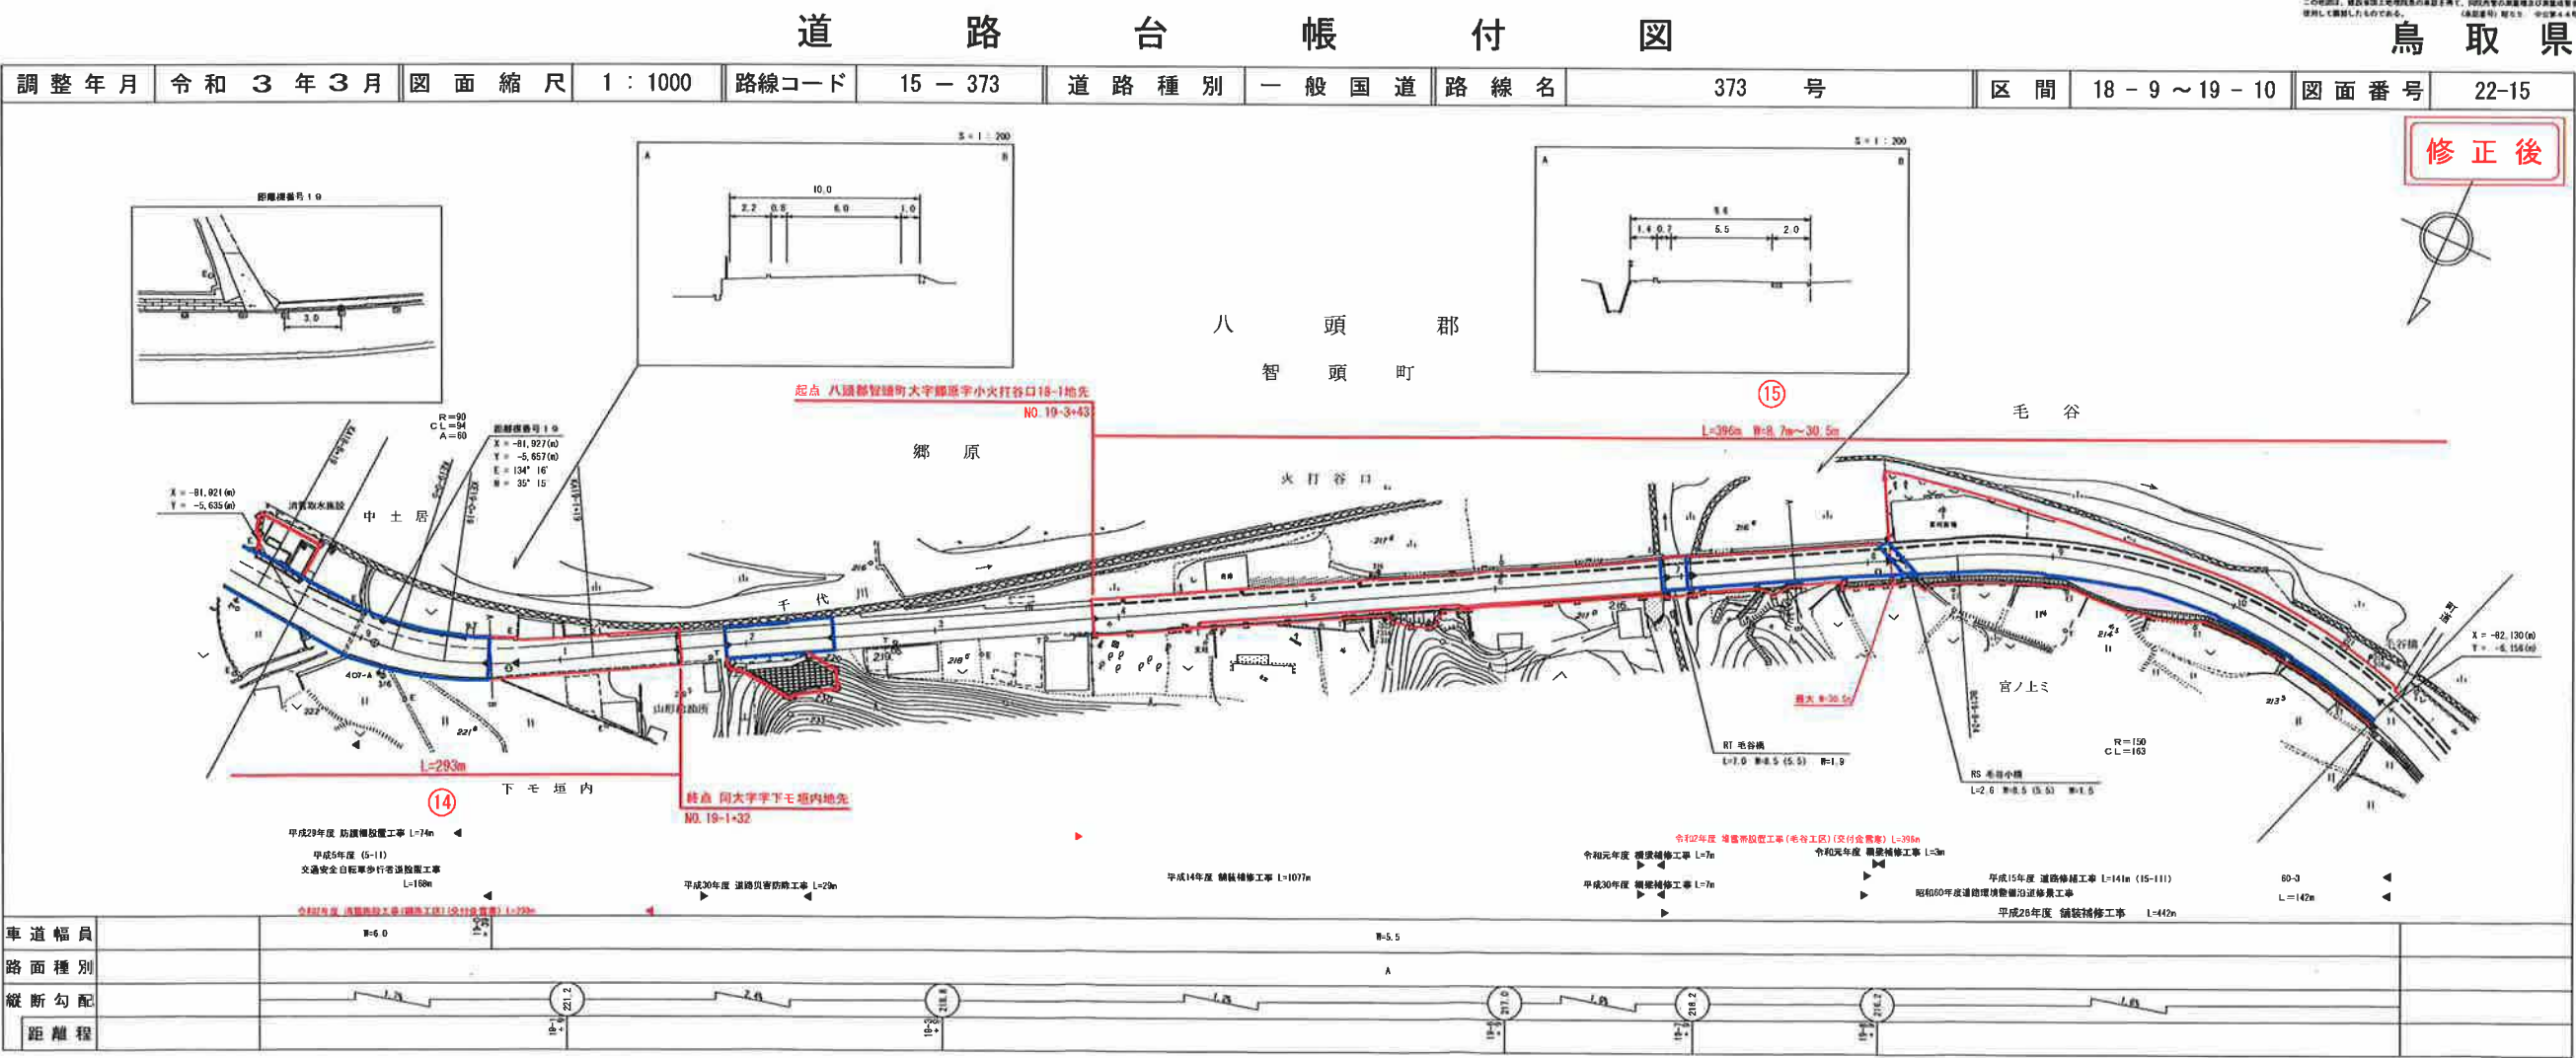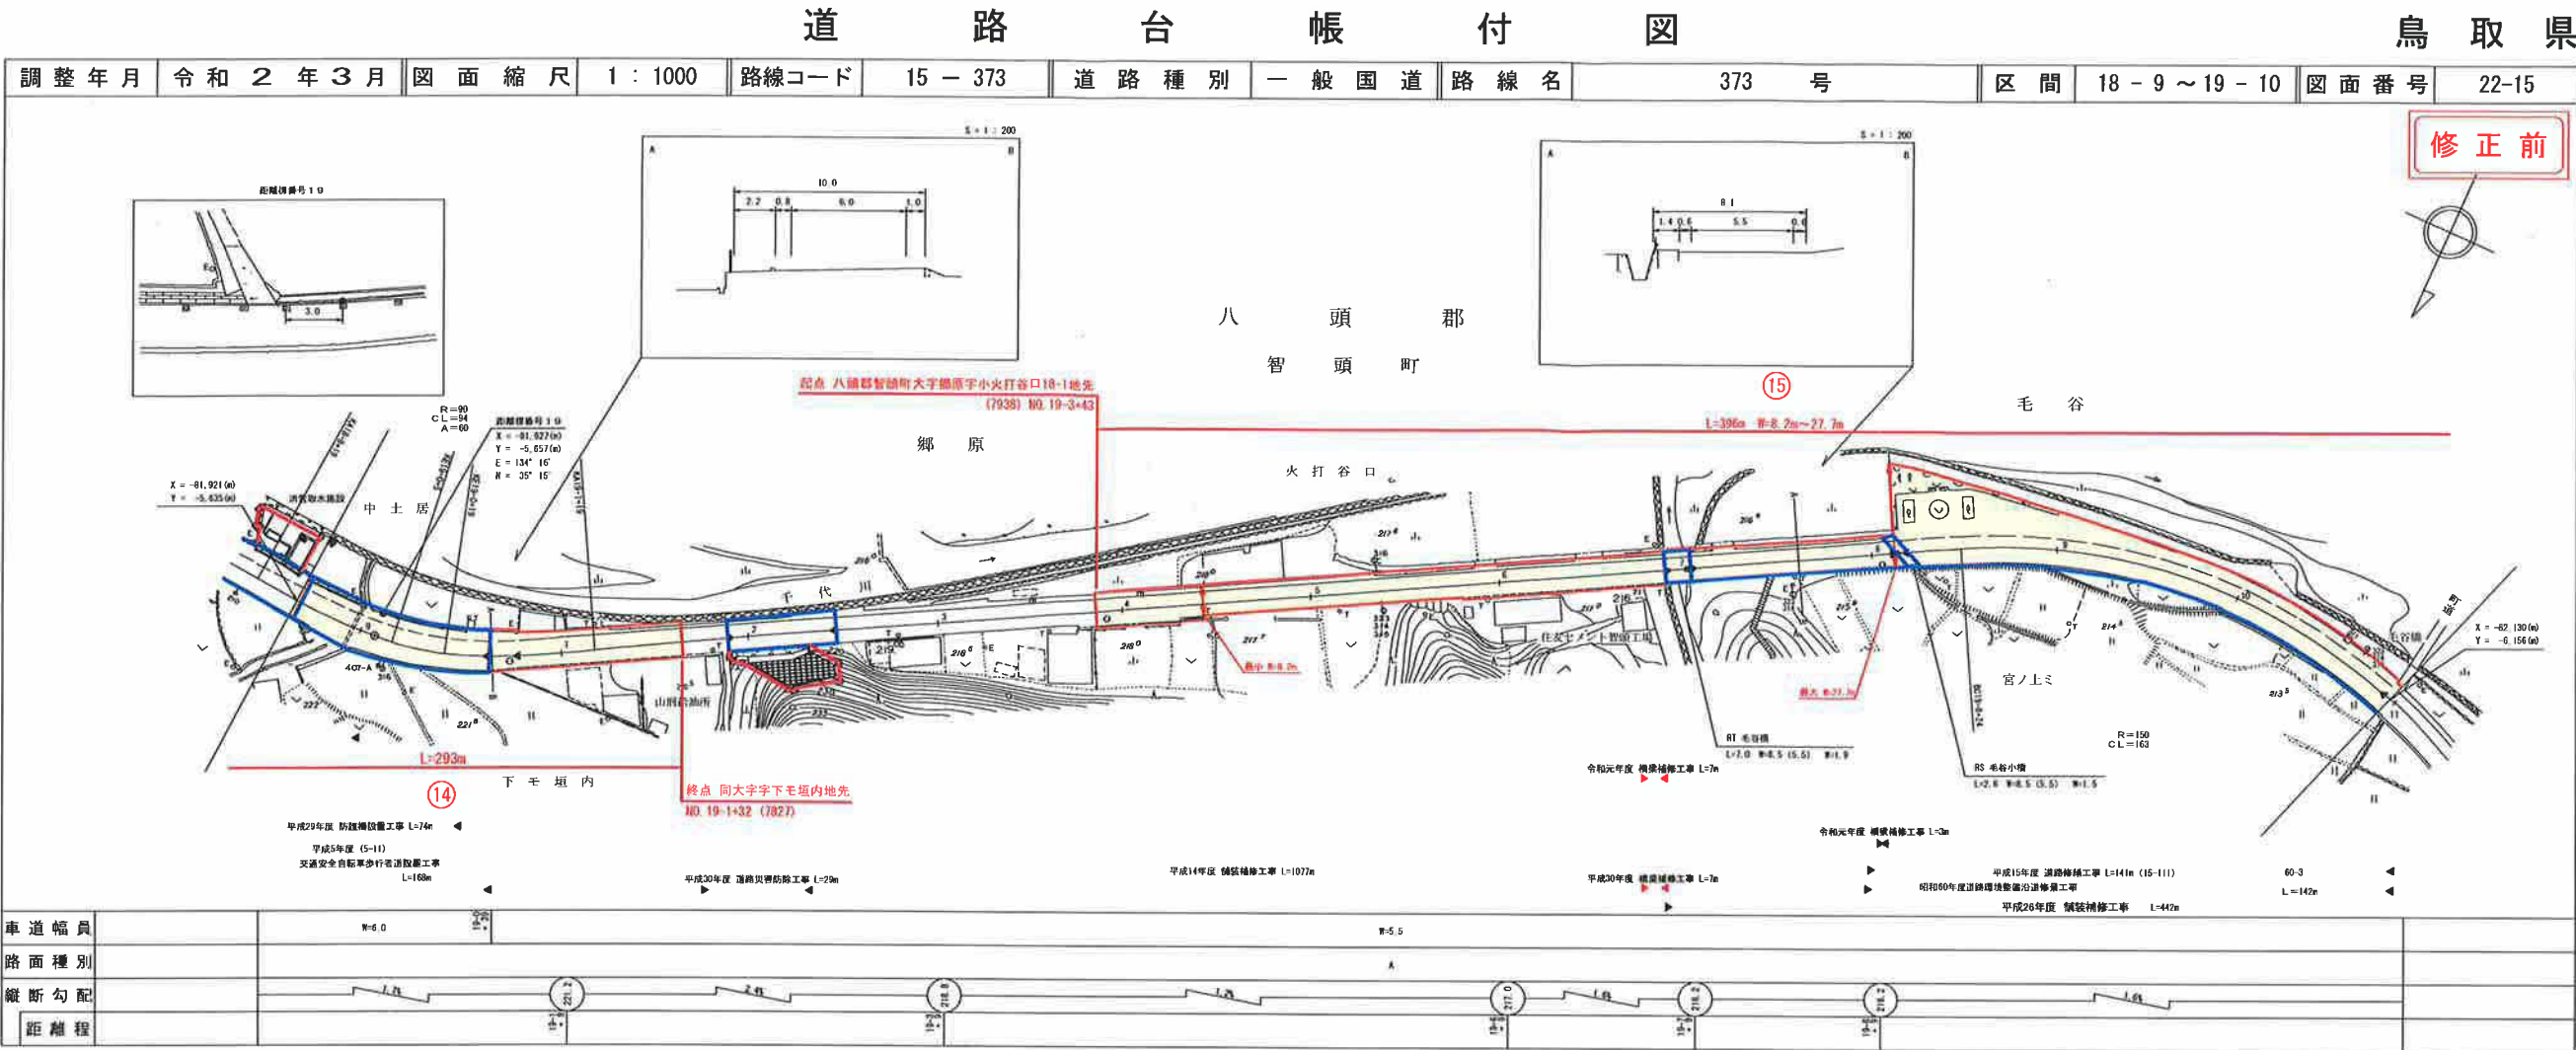



路線コード
15-373
路線名
一般国道 373号
⑮ 2/2
変更位置
八頭郡智頭町大字郷原
変更理由
堆雪帯設置工事

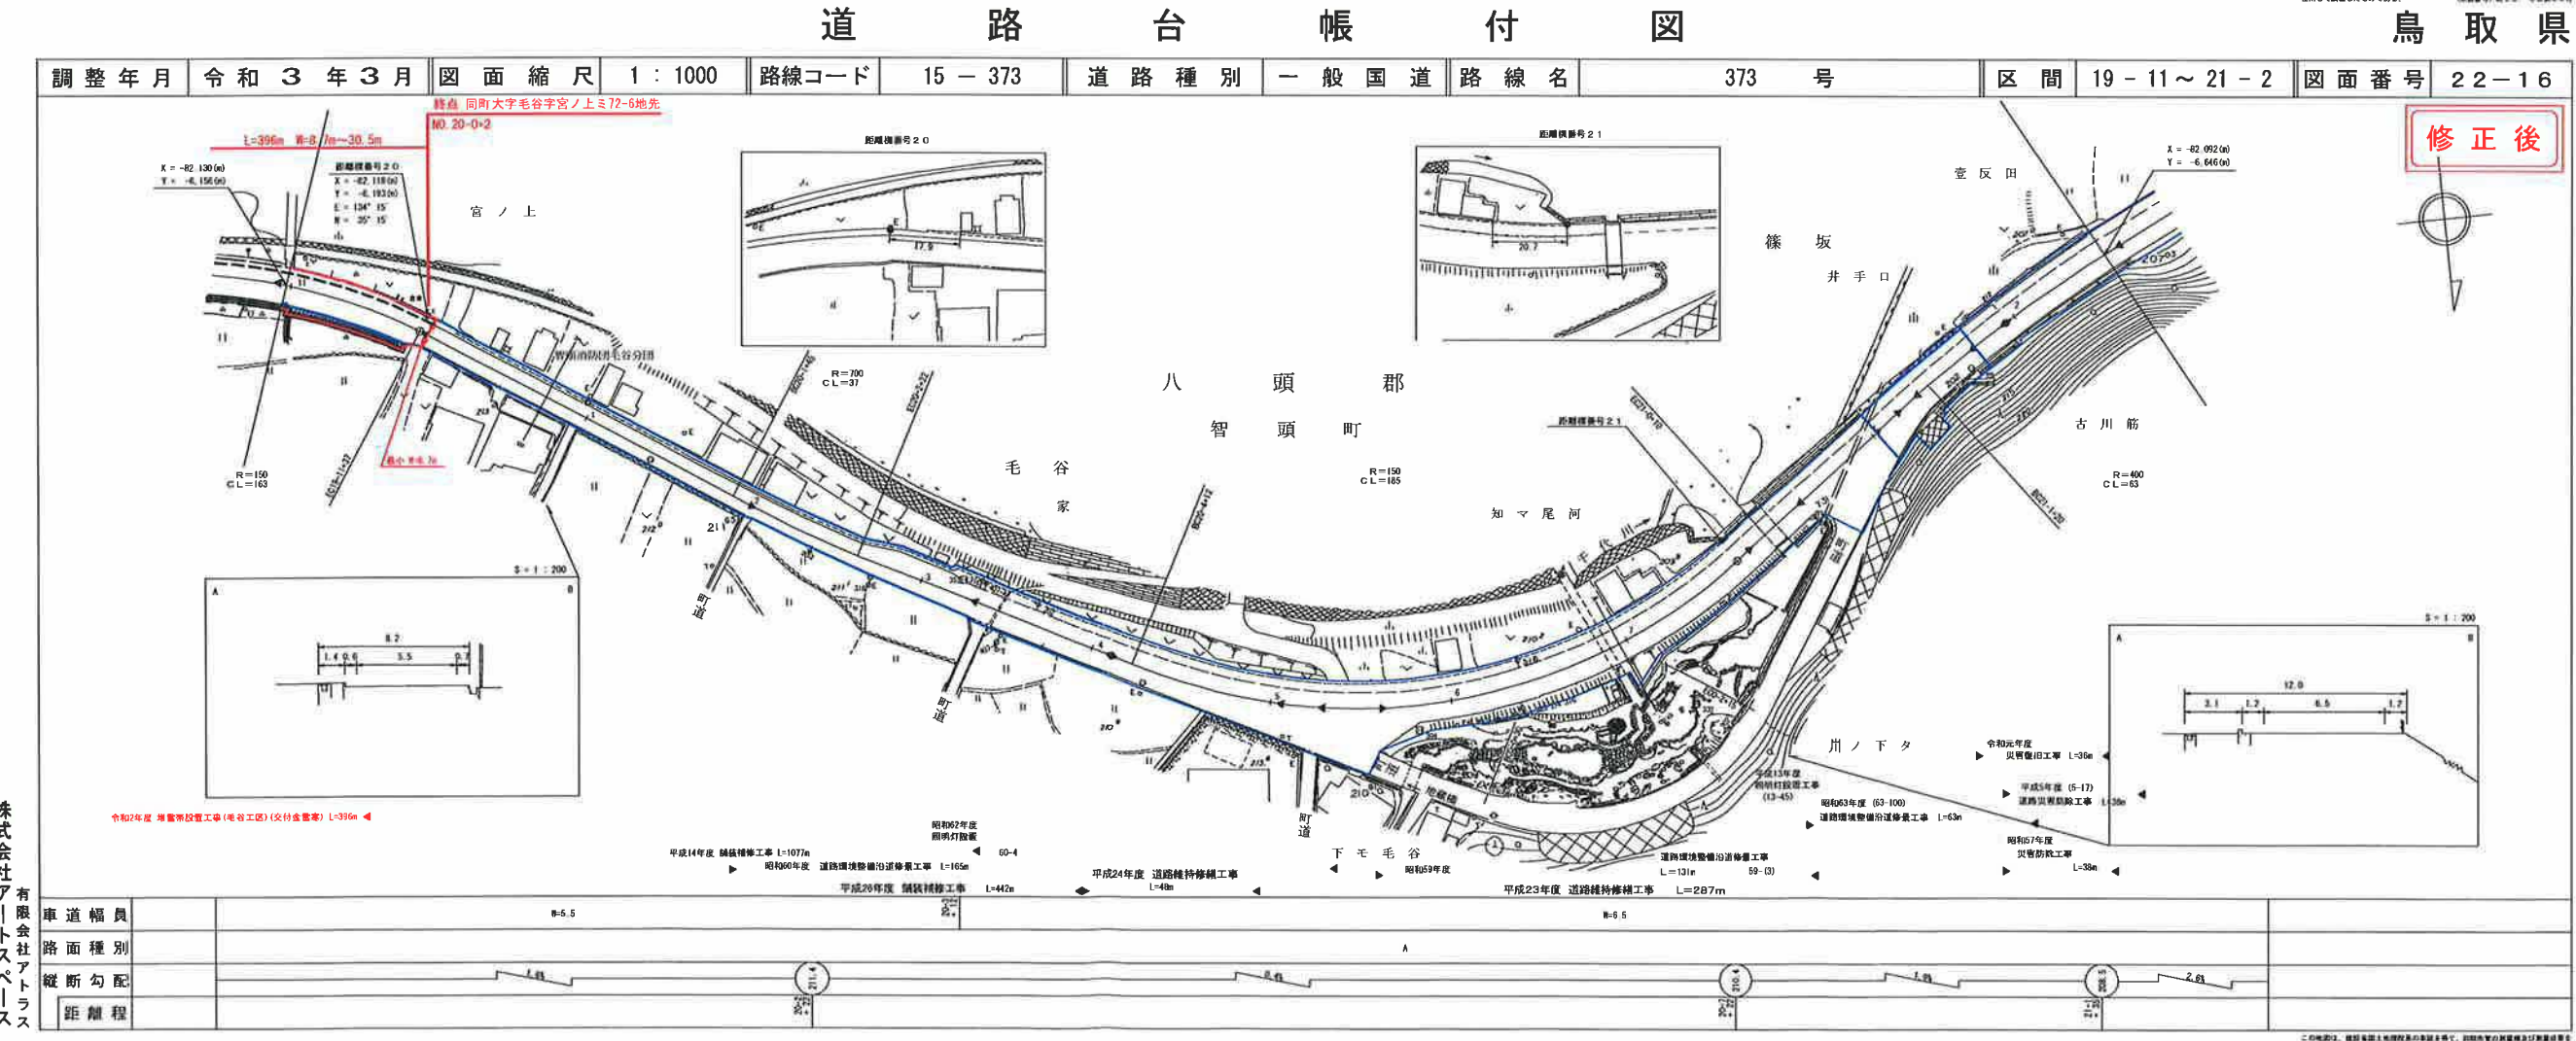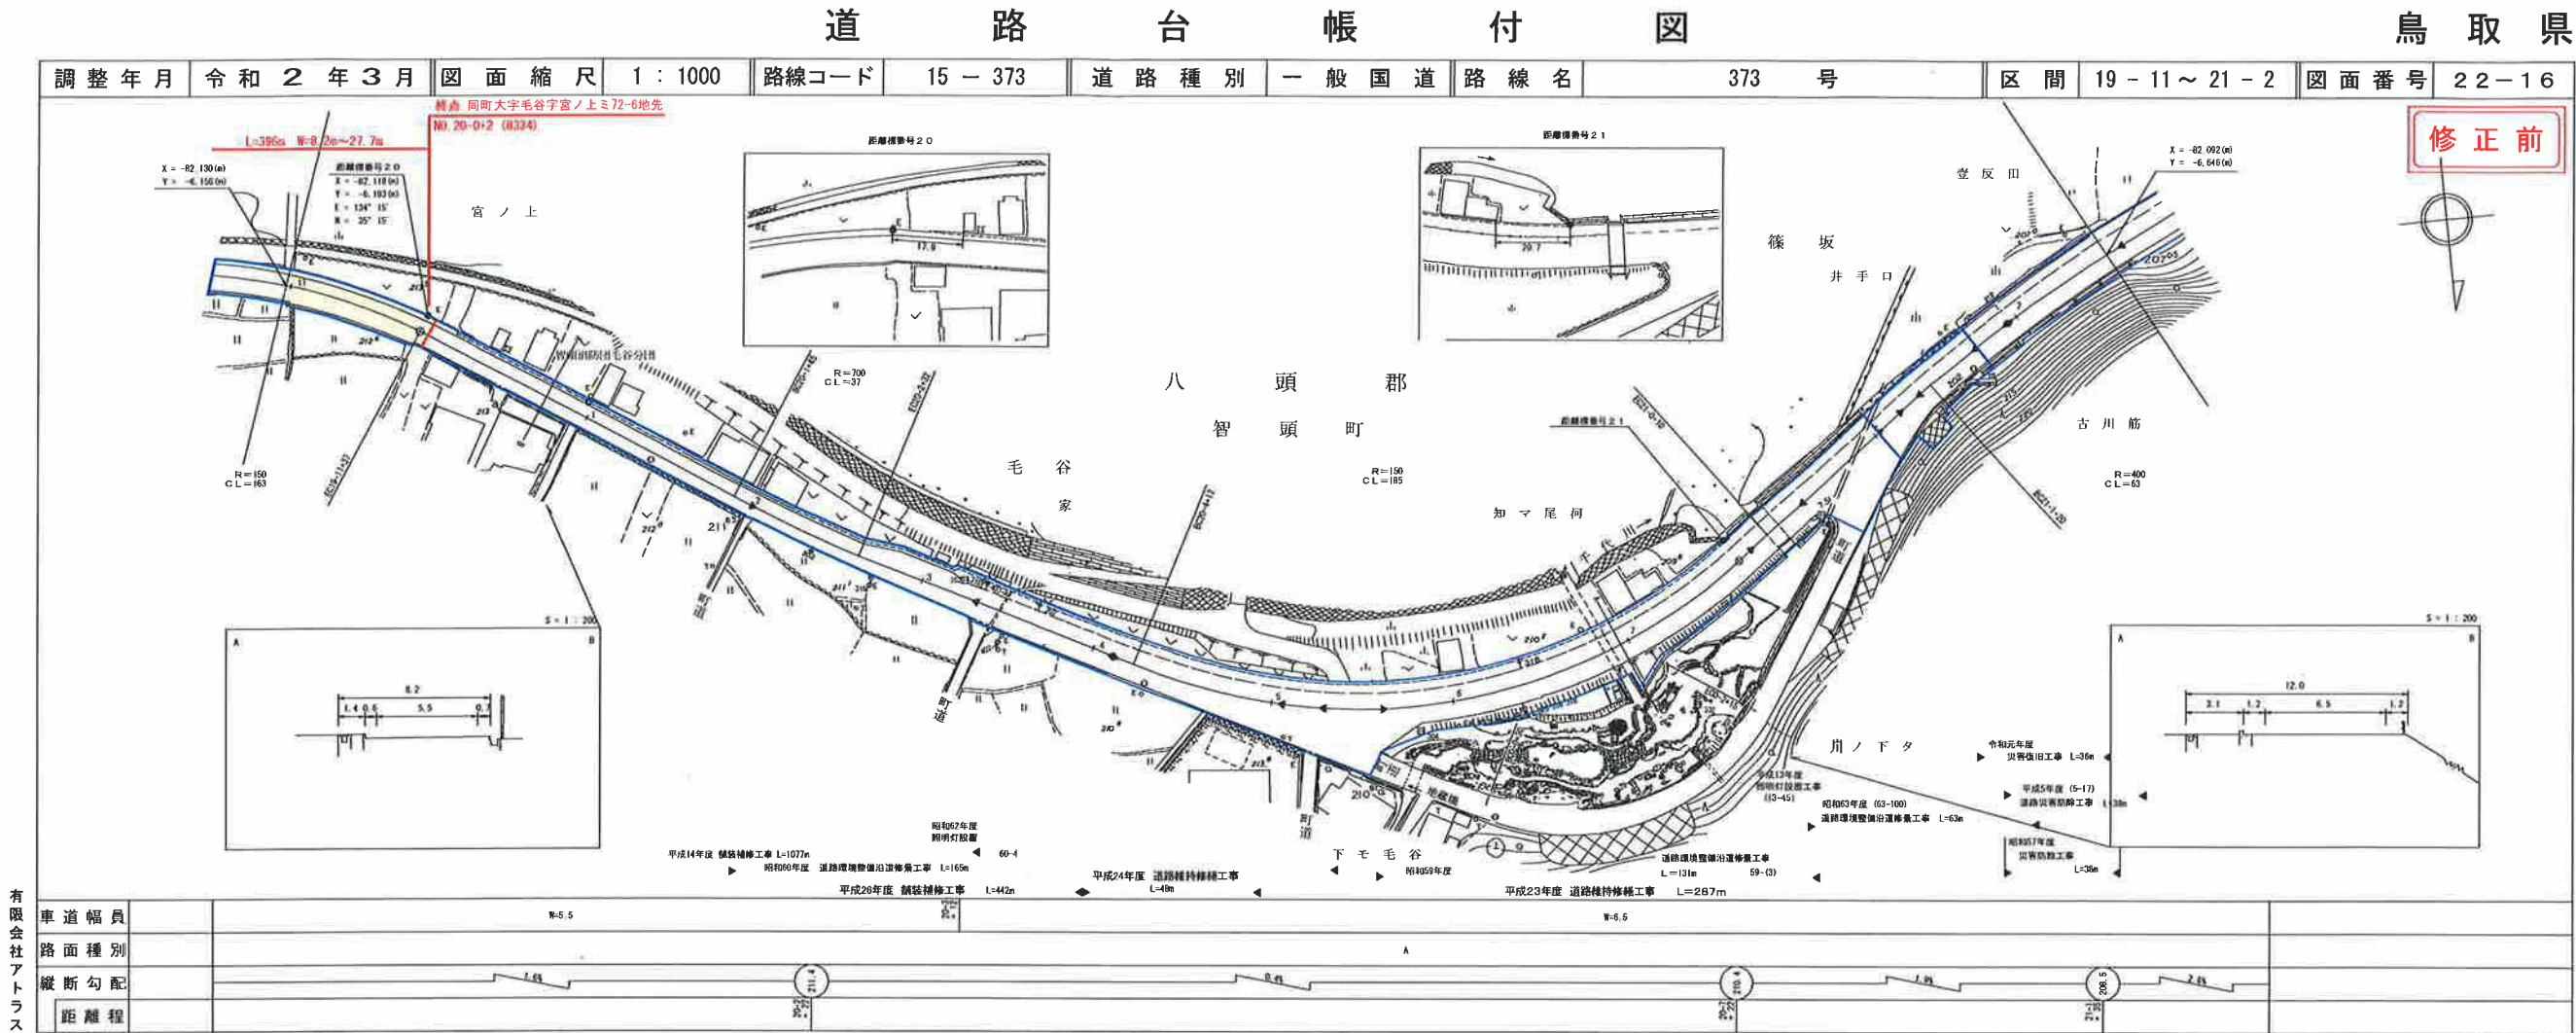

株式会社
アトラス


路線コード
15-373
路線名
一般国道 373号

⑬ 1/2
変更位置
八頭郡智頭町大字智頭
変更理由
堆雪帯設置工事(智頭工区)

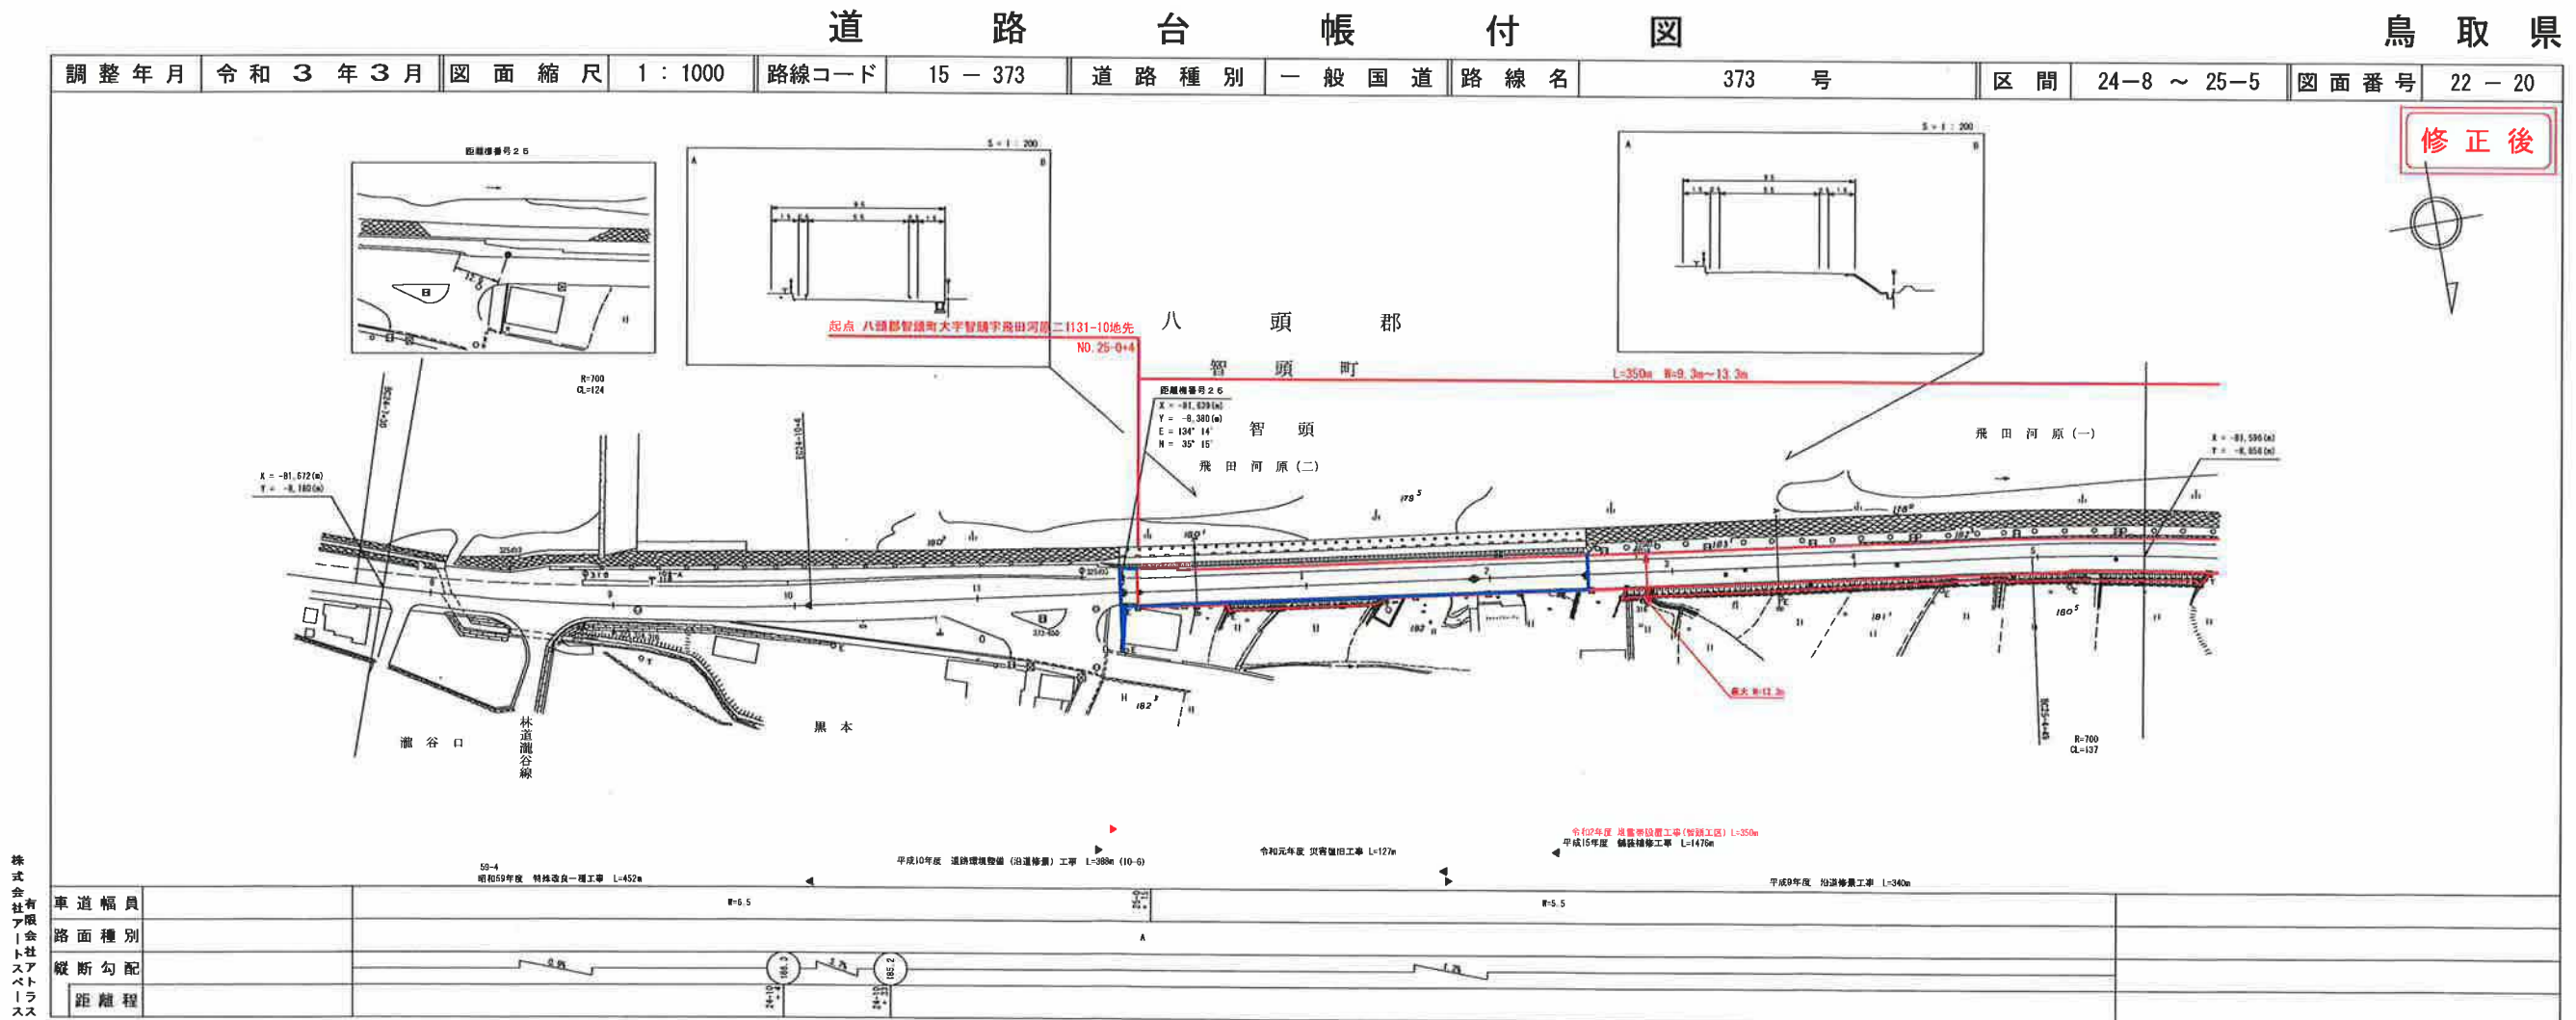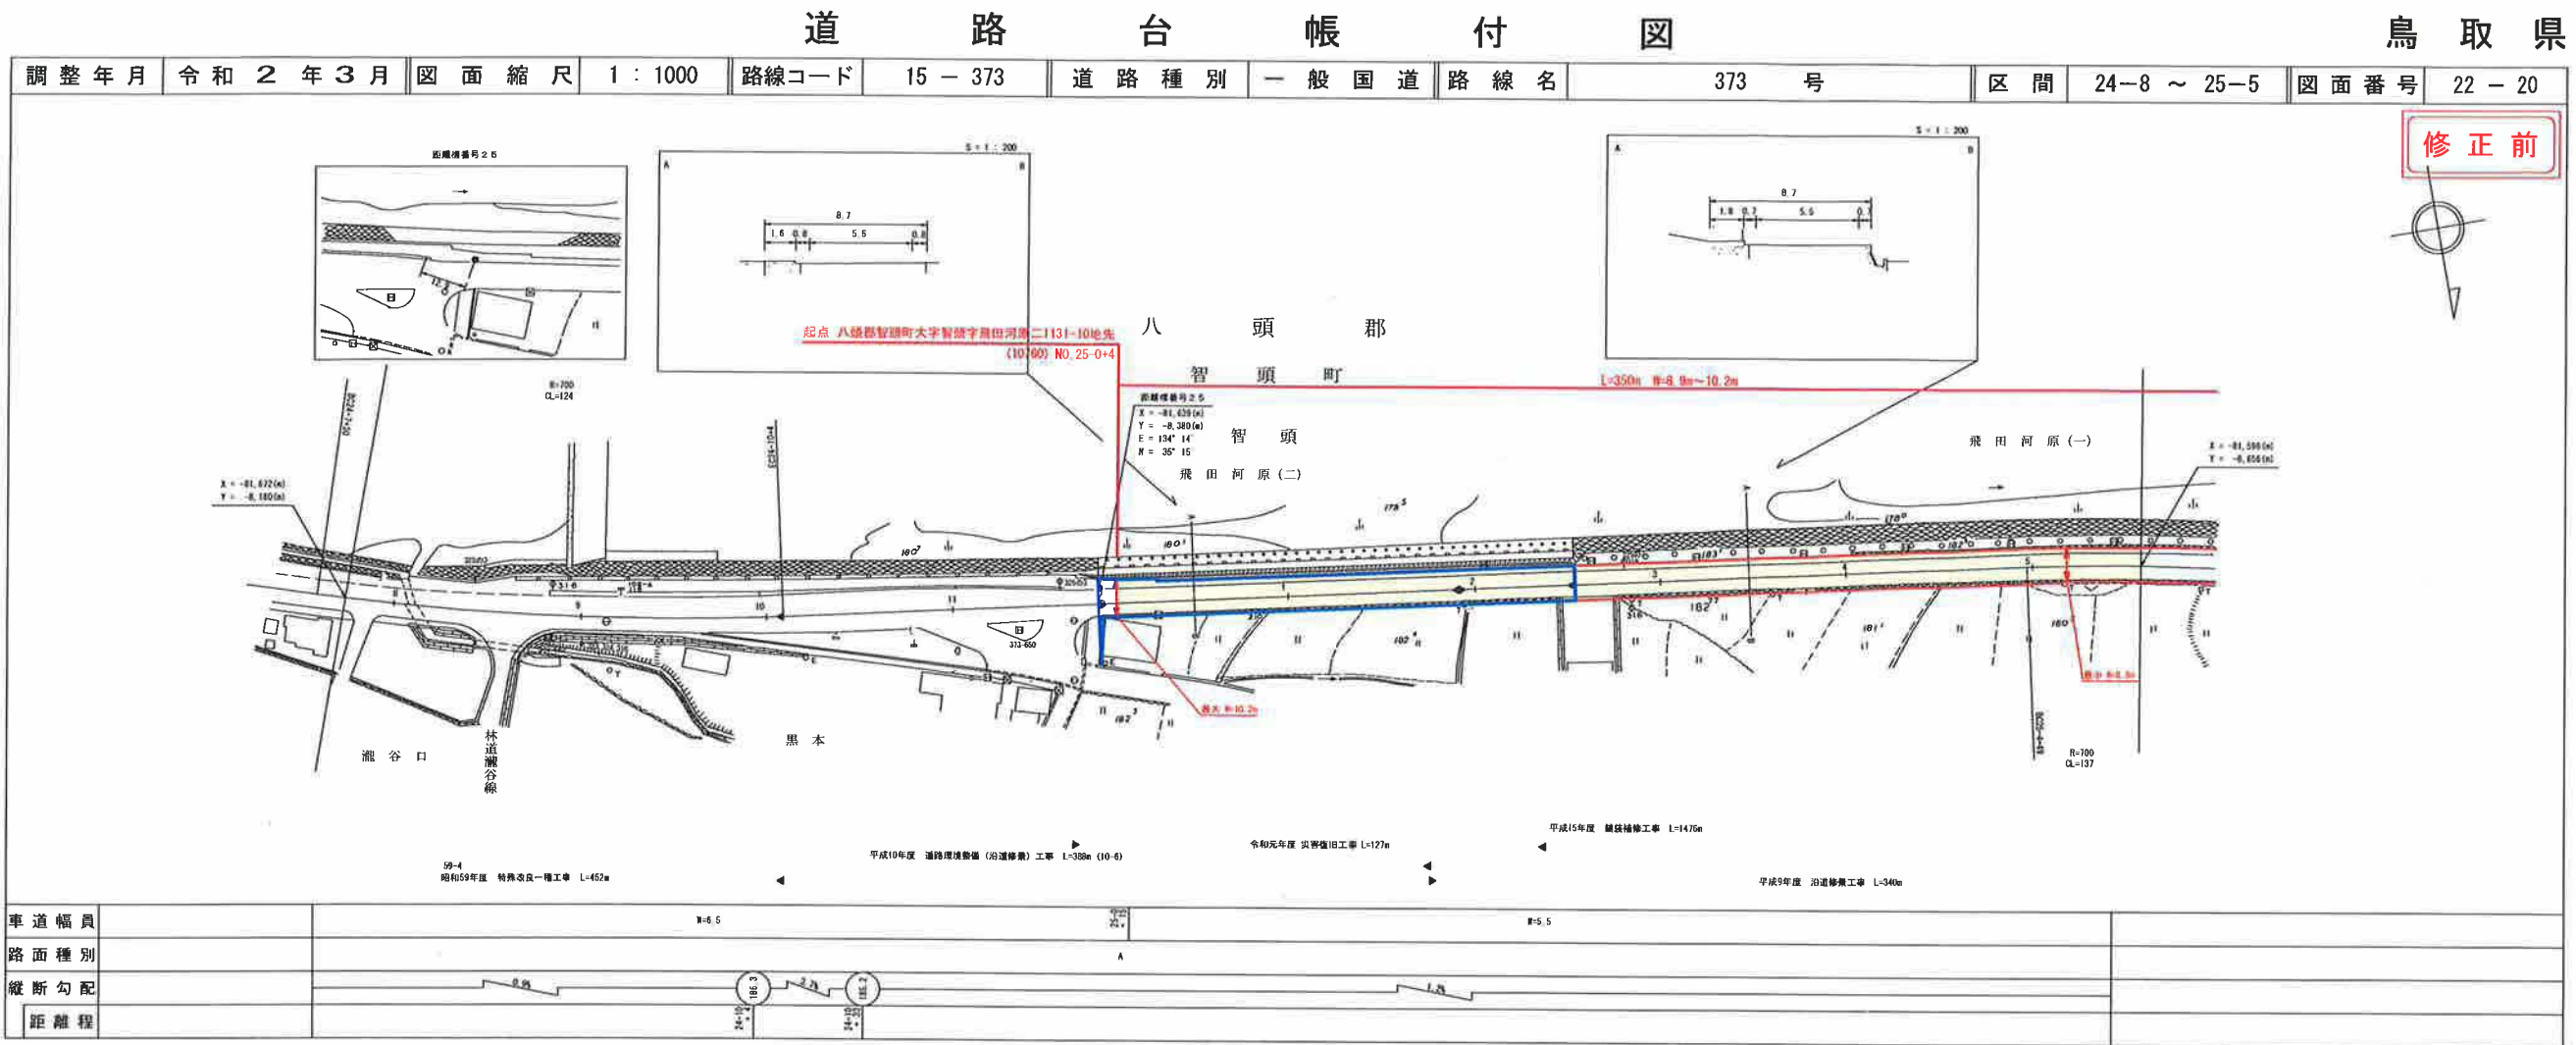


路線コード
15-373
路線名
一般国道 373号

⑬ 2/2
変更位置
八頭郡智頭町大字智頭
変更理由
堆雪帯設置工事(智頭工区)

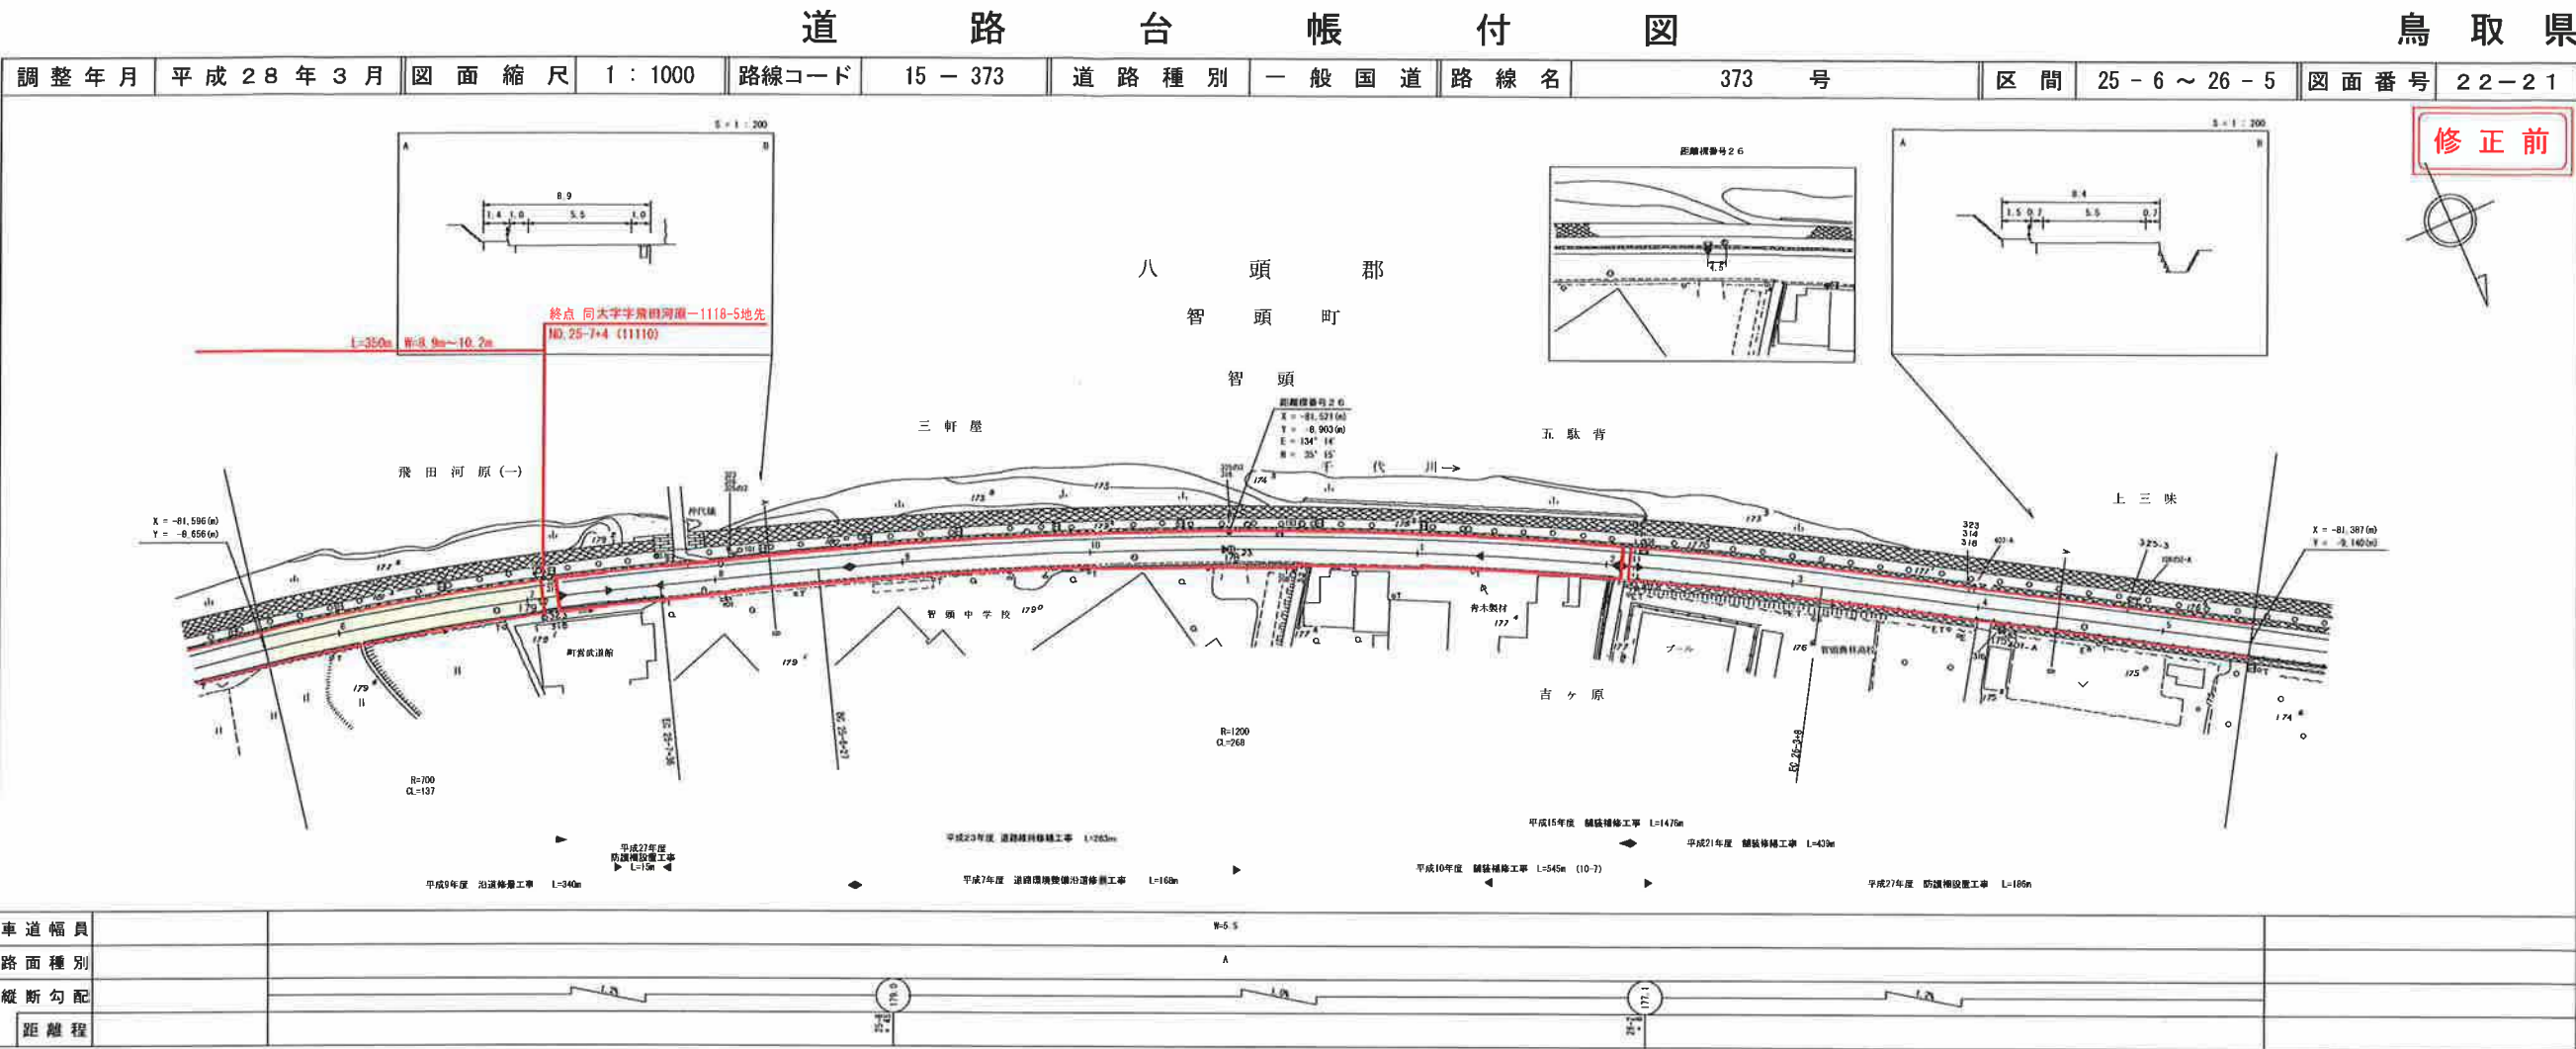

路線コード
15-373
路線名
一般国道 373号

⑭ 2/2
変更位置
八頭郡智頭町大字智頭
変更理由
堆雪帯設置工事(智頭工区)

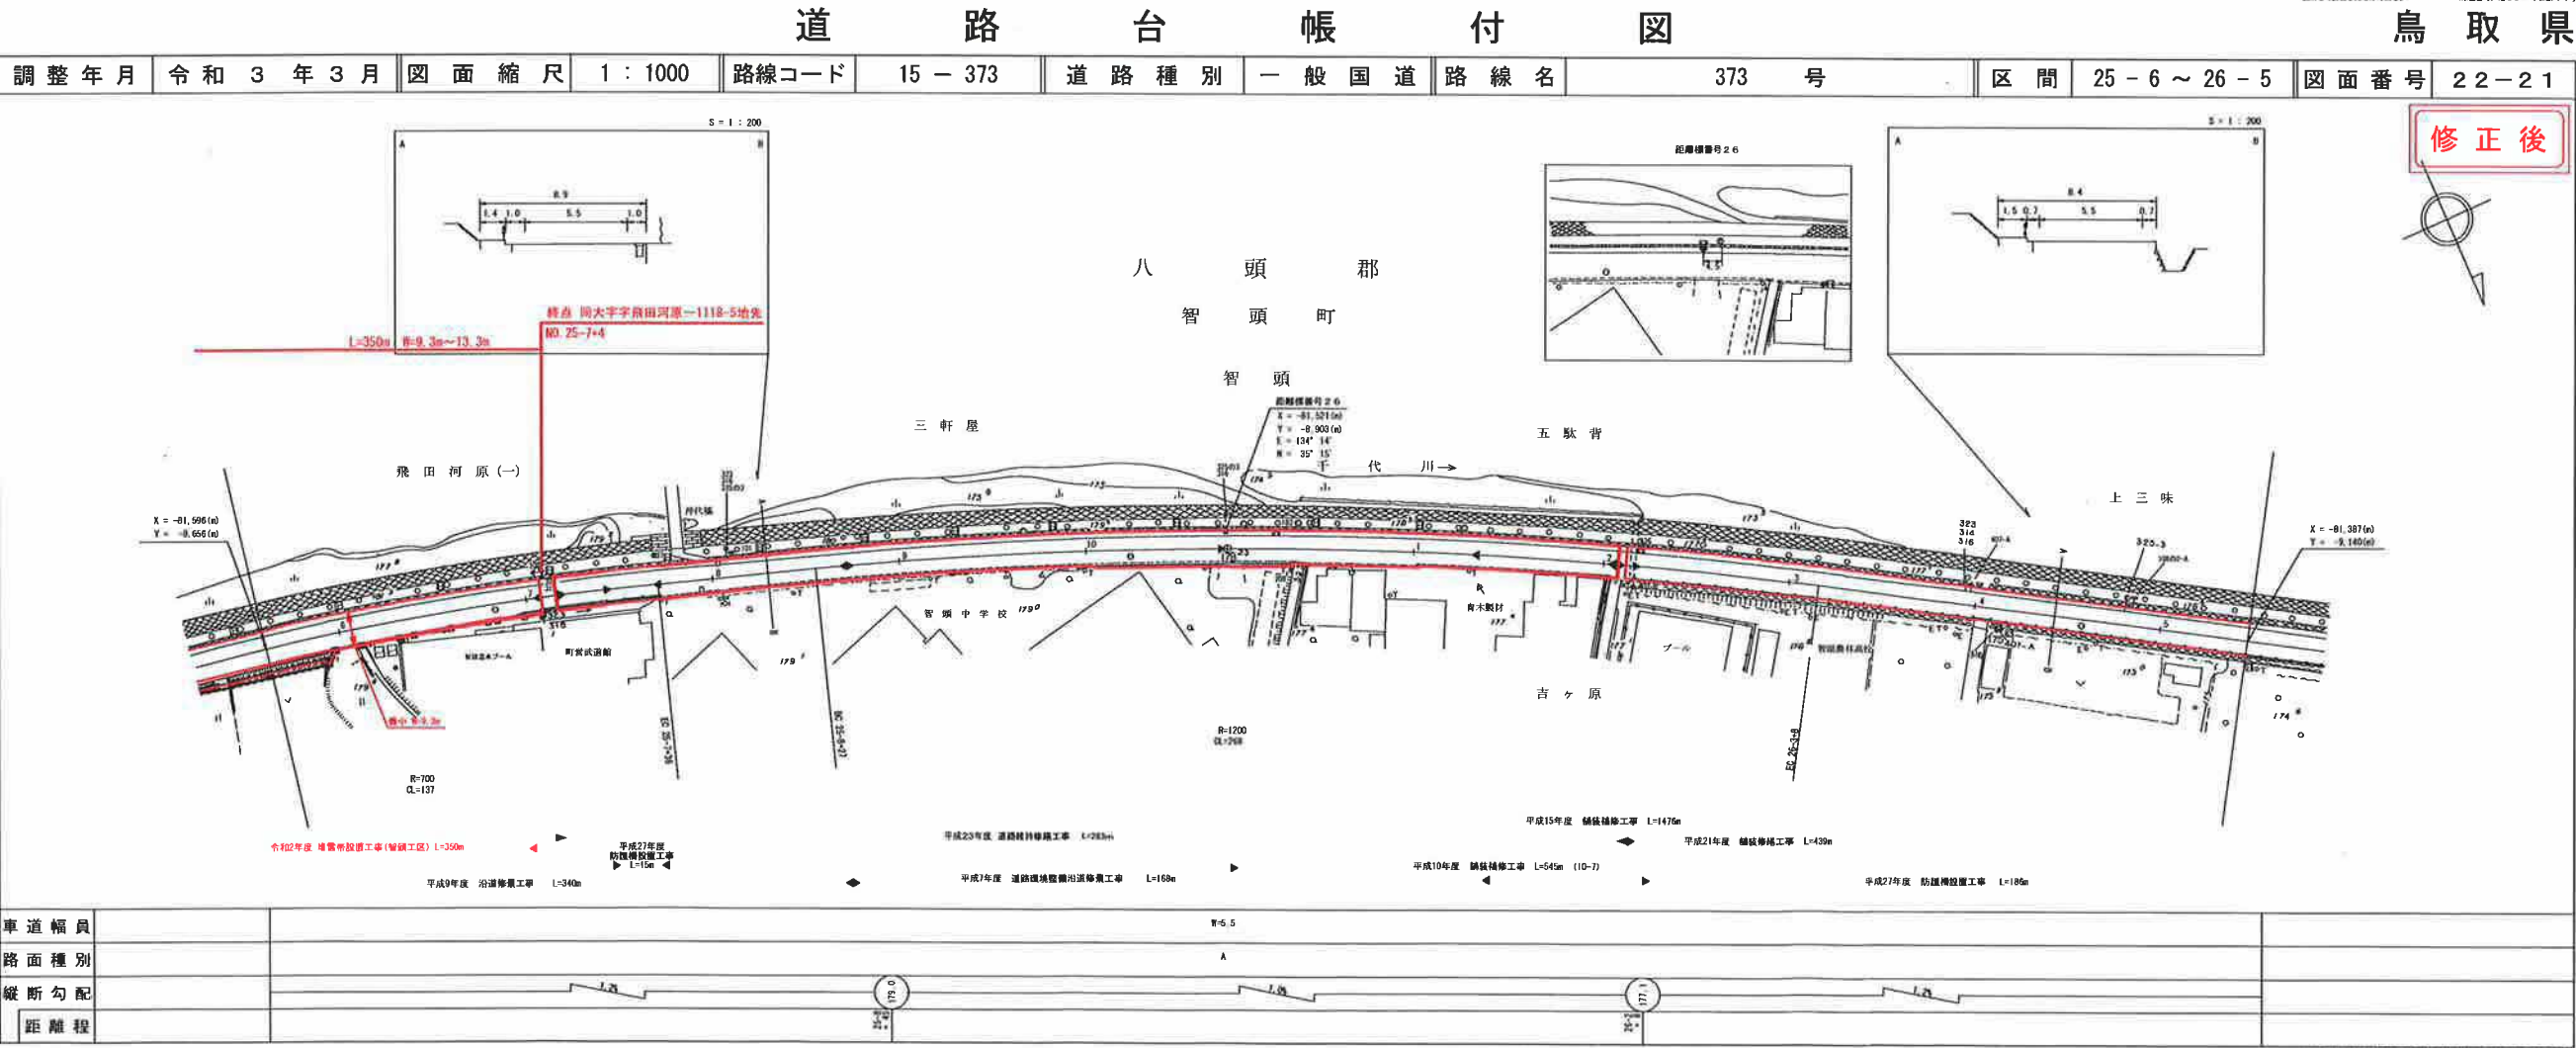


路線コード
15-482
路線名
一般国道 482号


⑪
変更位置
八頭郡若桜町大字長砂
～大字香田

変更理由
道路維持工事

株式会社サンミット
技術コンサルタント

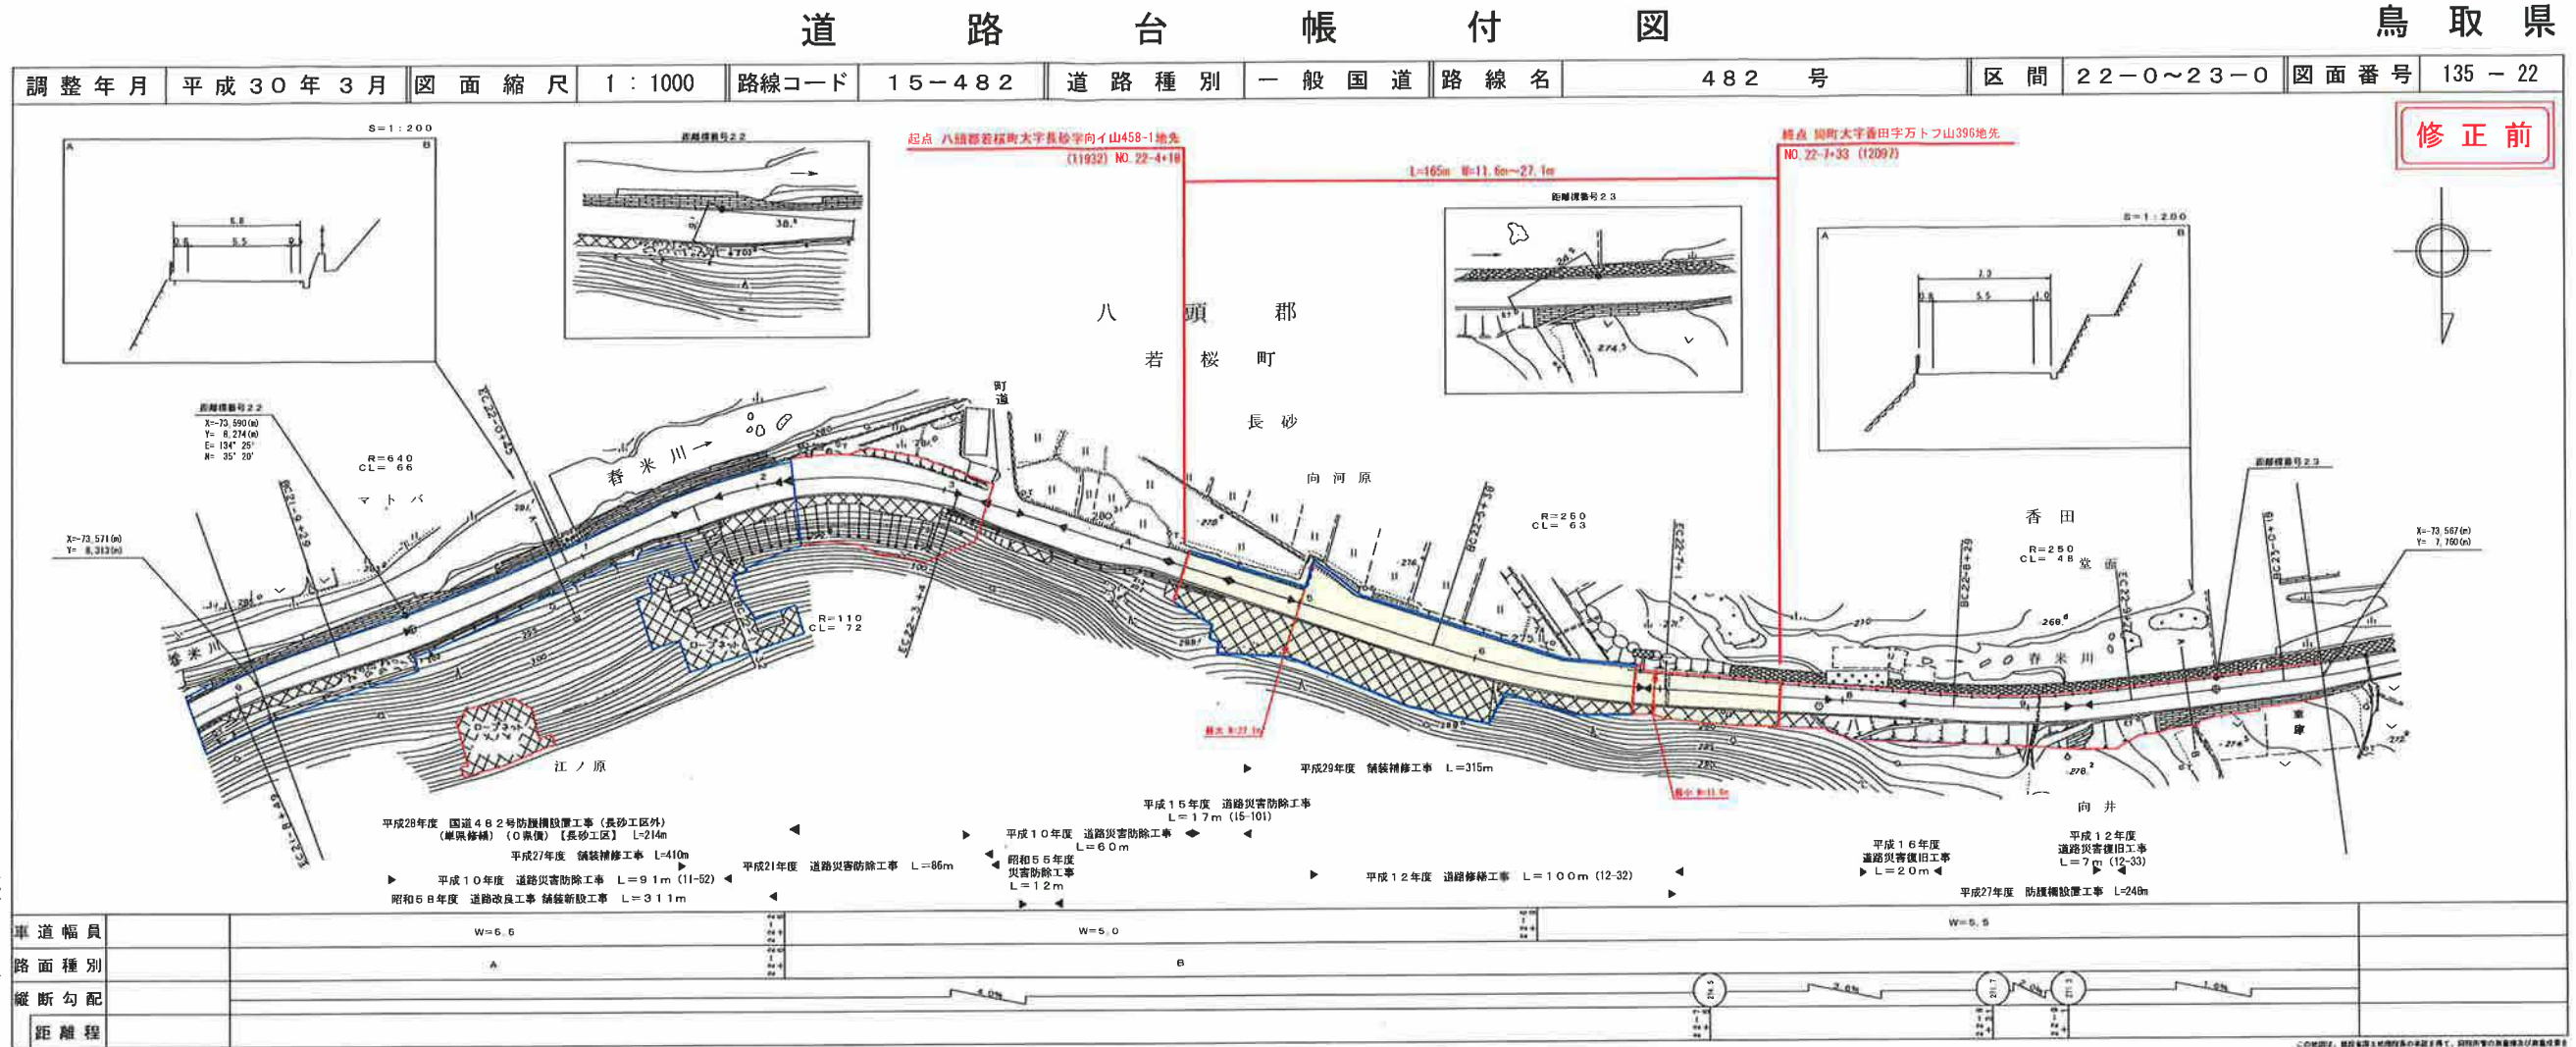

株式会社サンミット
技術コンサルタント

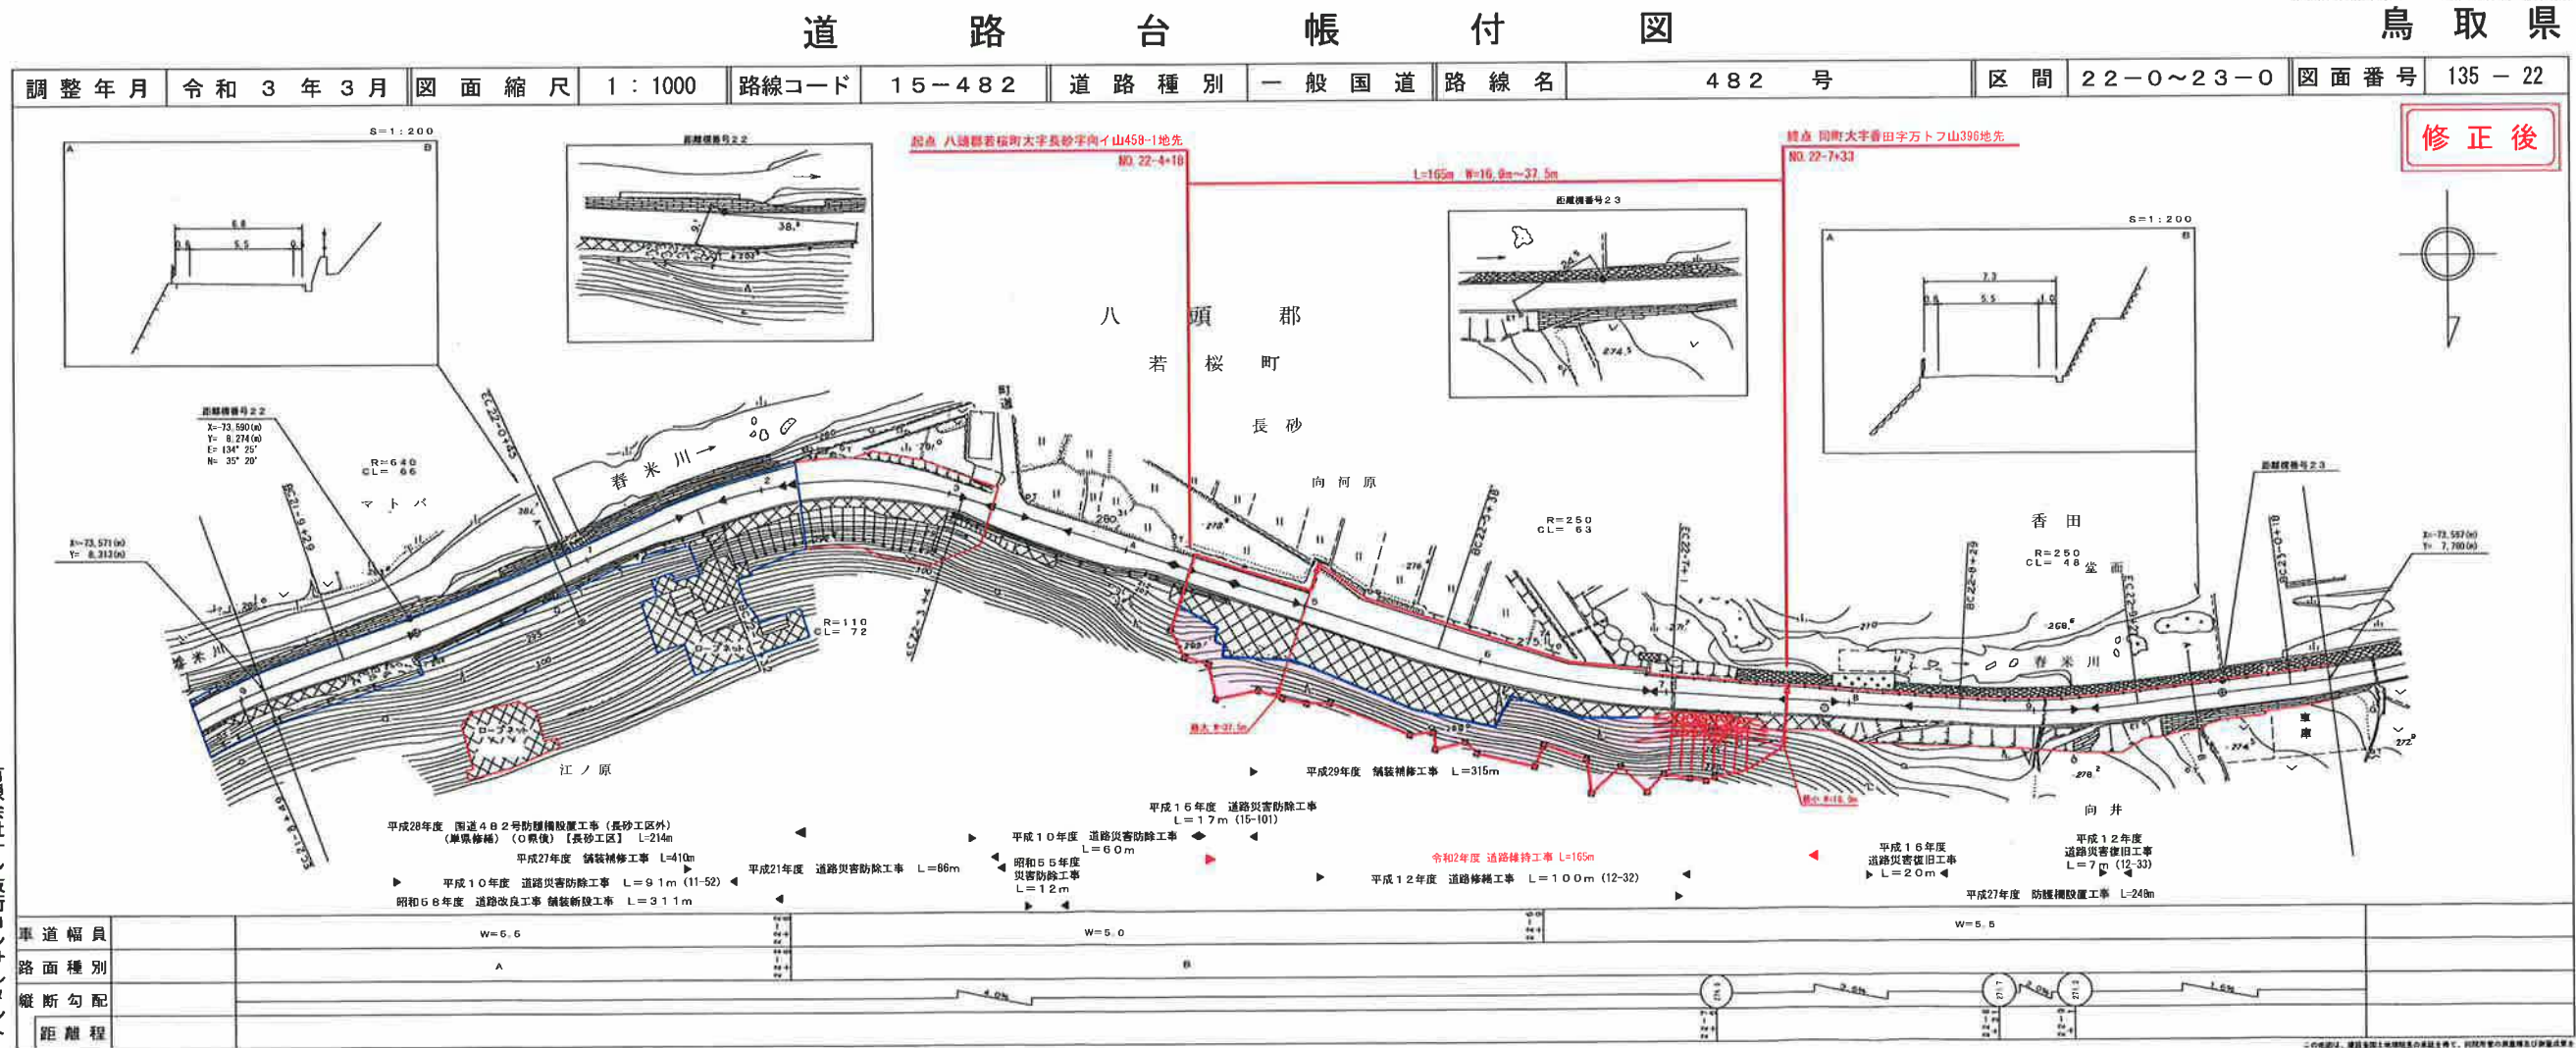


道 路 台 帳 付 図

鳥 取 県

路線コード
15-482
路線名
一般国道 482号

①
変更位置
鳥取市佐治町森坪
変更理由
改良工事（交付金改良）


サイトウコンサルタント株式会社
株式会社 ミシト

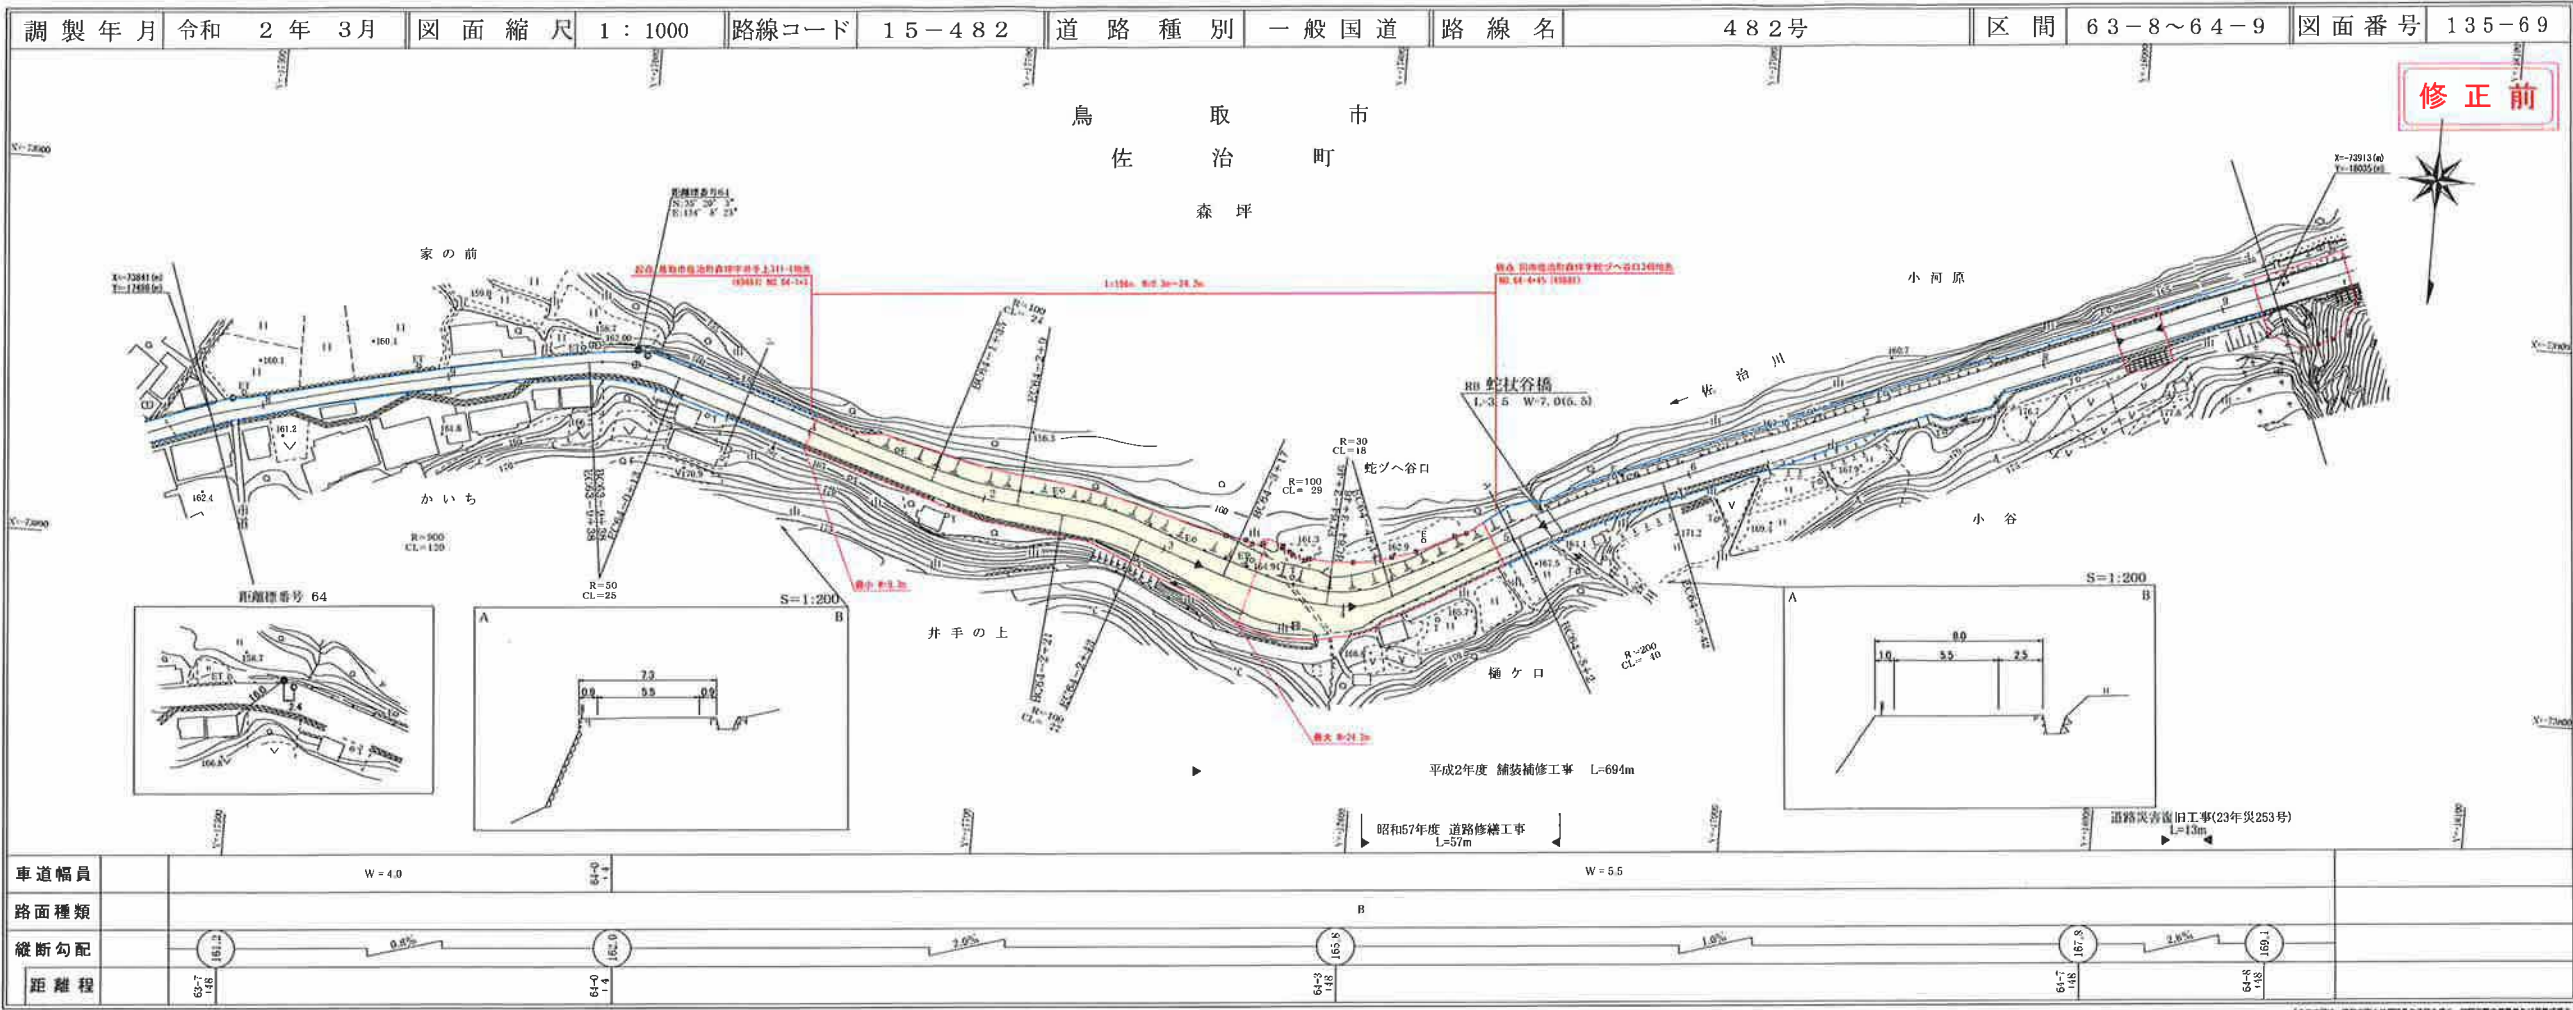

道 路 台 帳 付 図

鳥 取 県

サイトウコンサルタント株式会社
株式会社 ミシト
株式会社 アートスペース

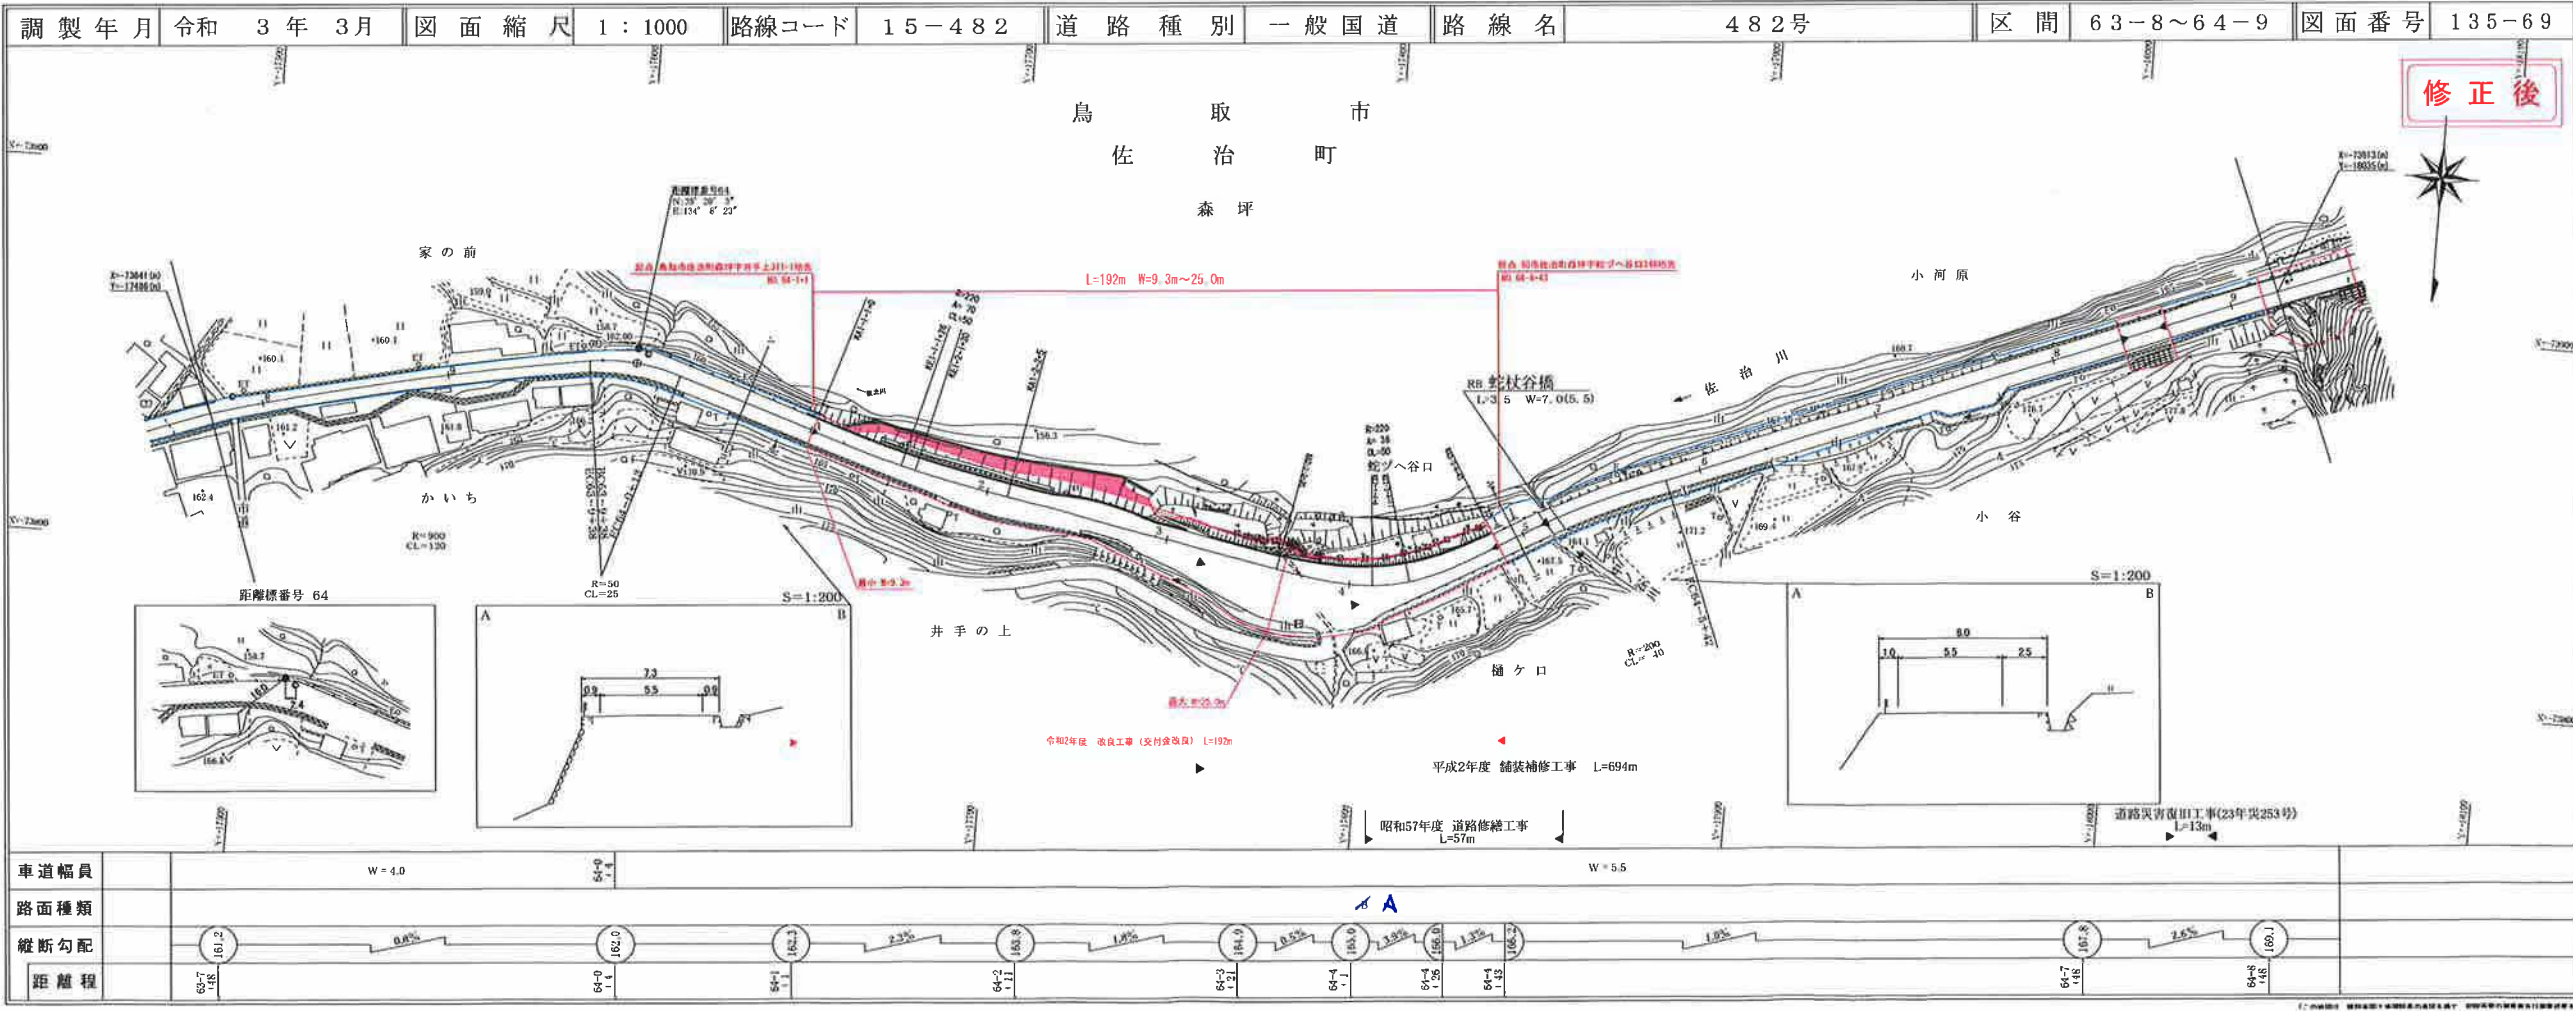


路線コード
15-482
路線名
一般国道 482号

2
変更位置
鳥取市佐治町高山
変更理由
道路災害復旧工事
(30年災234号)

道 路 台 帳 付 図

鳥 取 県

調整年月	平成22年3月	図面縮尺	1:1000	路線コード	15-482	道路種別	一般国道	路線名	482号	区間	67-2~68-2	図面番号	135-72
------	---------	------	--------	-------	--------	------	------	-----	------	----	-----------	------	--------

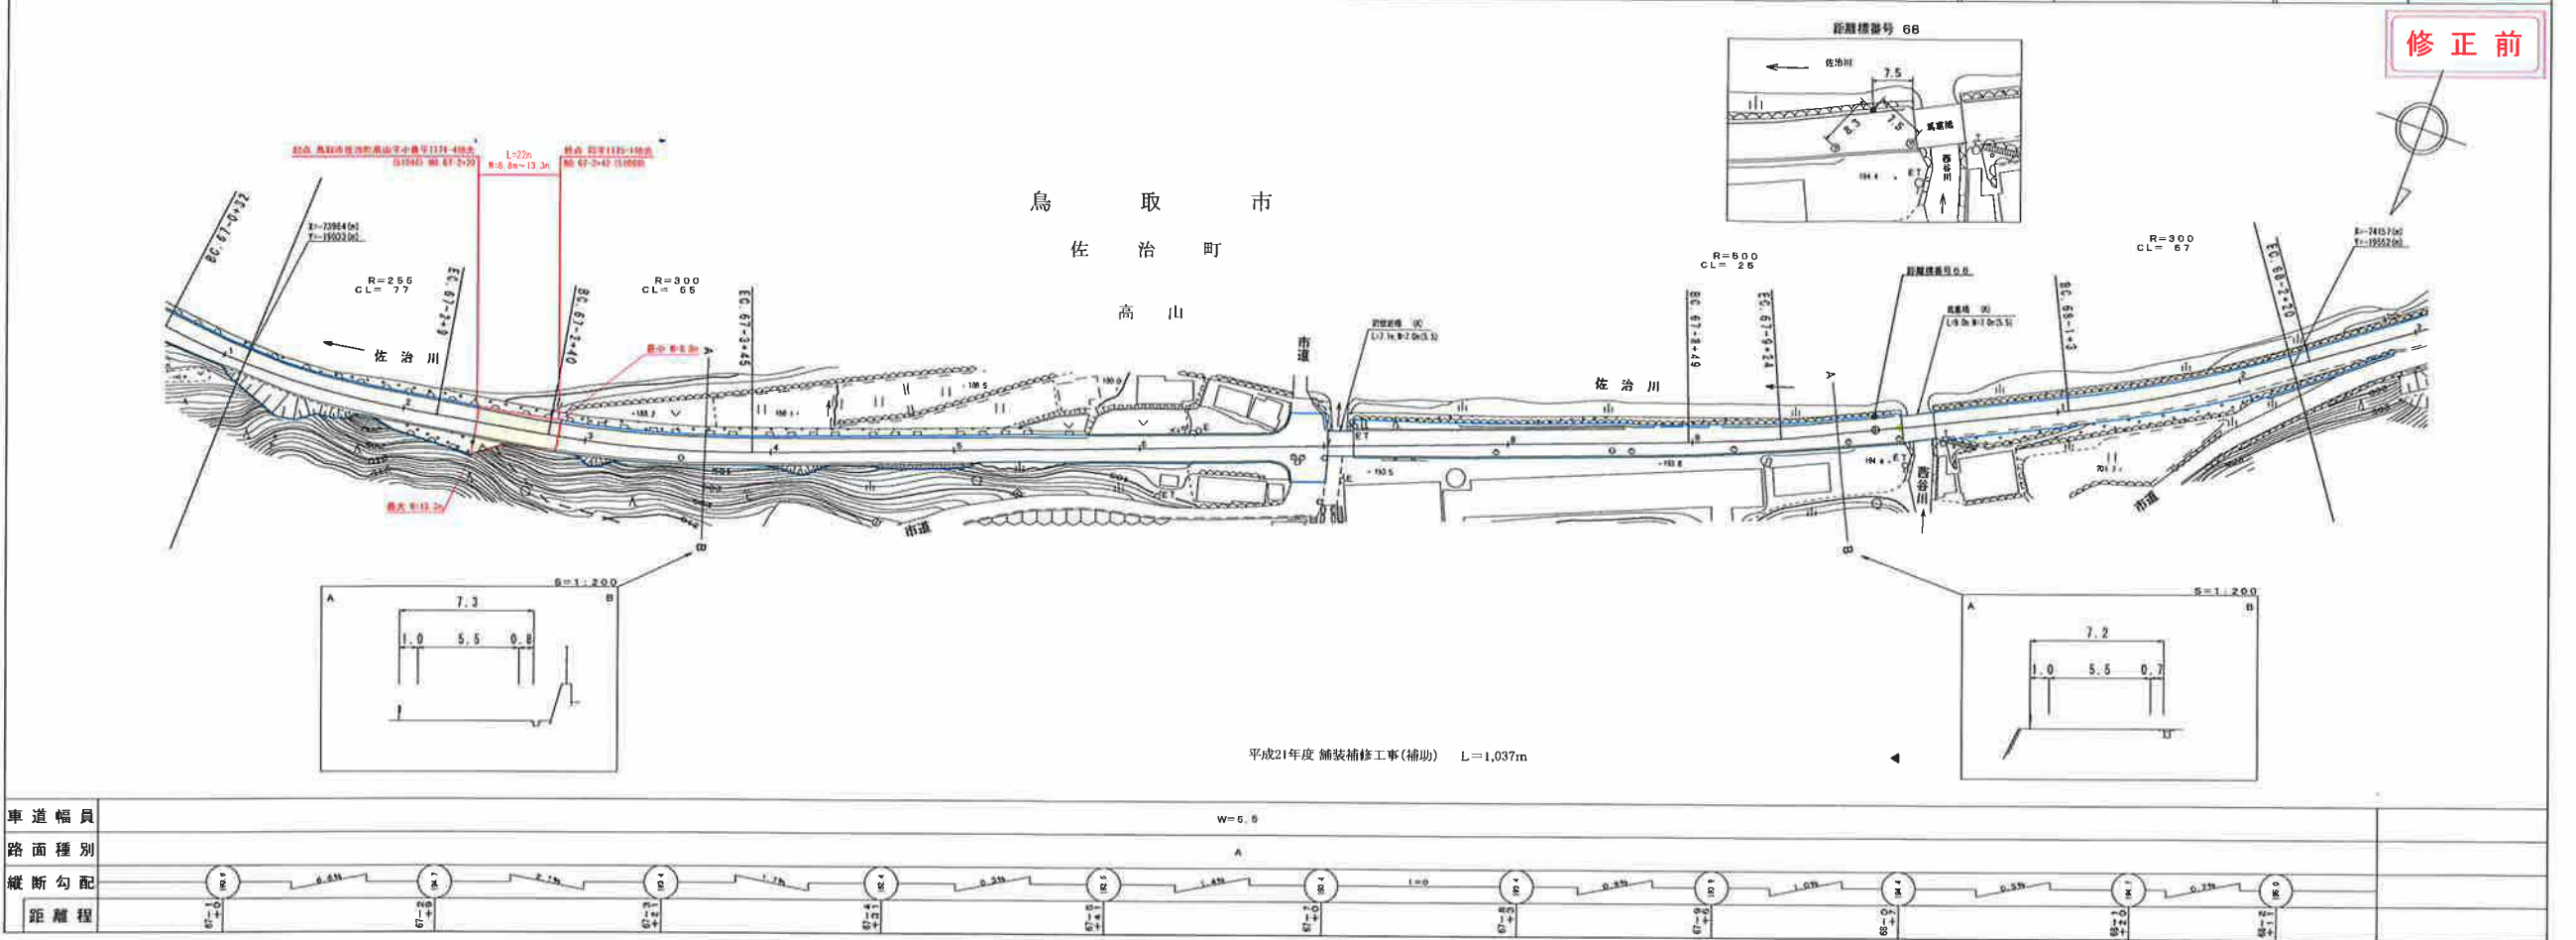

道 路 台 帳 付 図

鳥 取 県

調整年月	令和3年3月	図面縮尺	1:1000	路線コード	15-482	道路種別	一般国道	路線名	482号	区間	67-2~68-2	図面番号	135-72
------	--------	------	--------	-------	--------	------	------	-----	------	----	-----------	------	--------

