


道路台帳付図

鳥取県


路線コード
21-001
路線名
主要地方溝口伯太
変更位置
西伯郡南部町阿賀～原
変更理由
改良工事

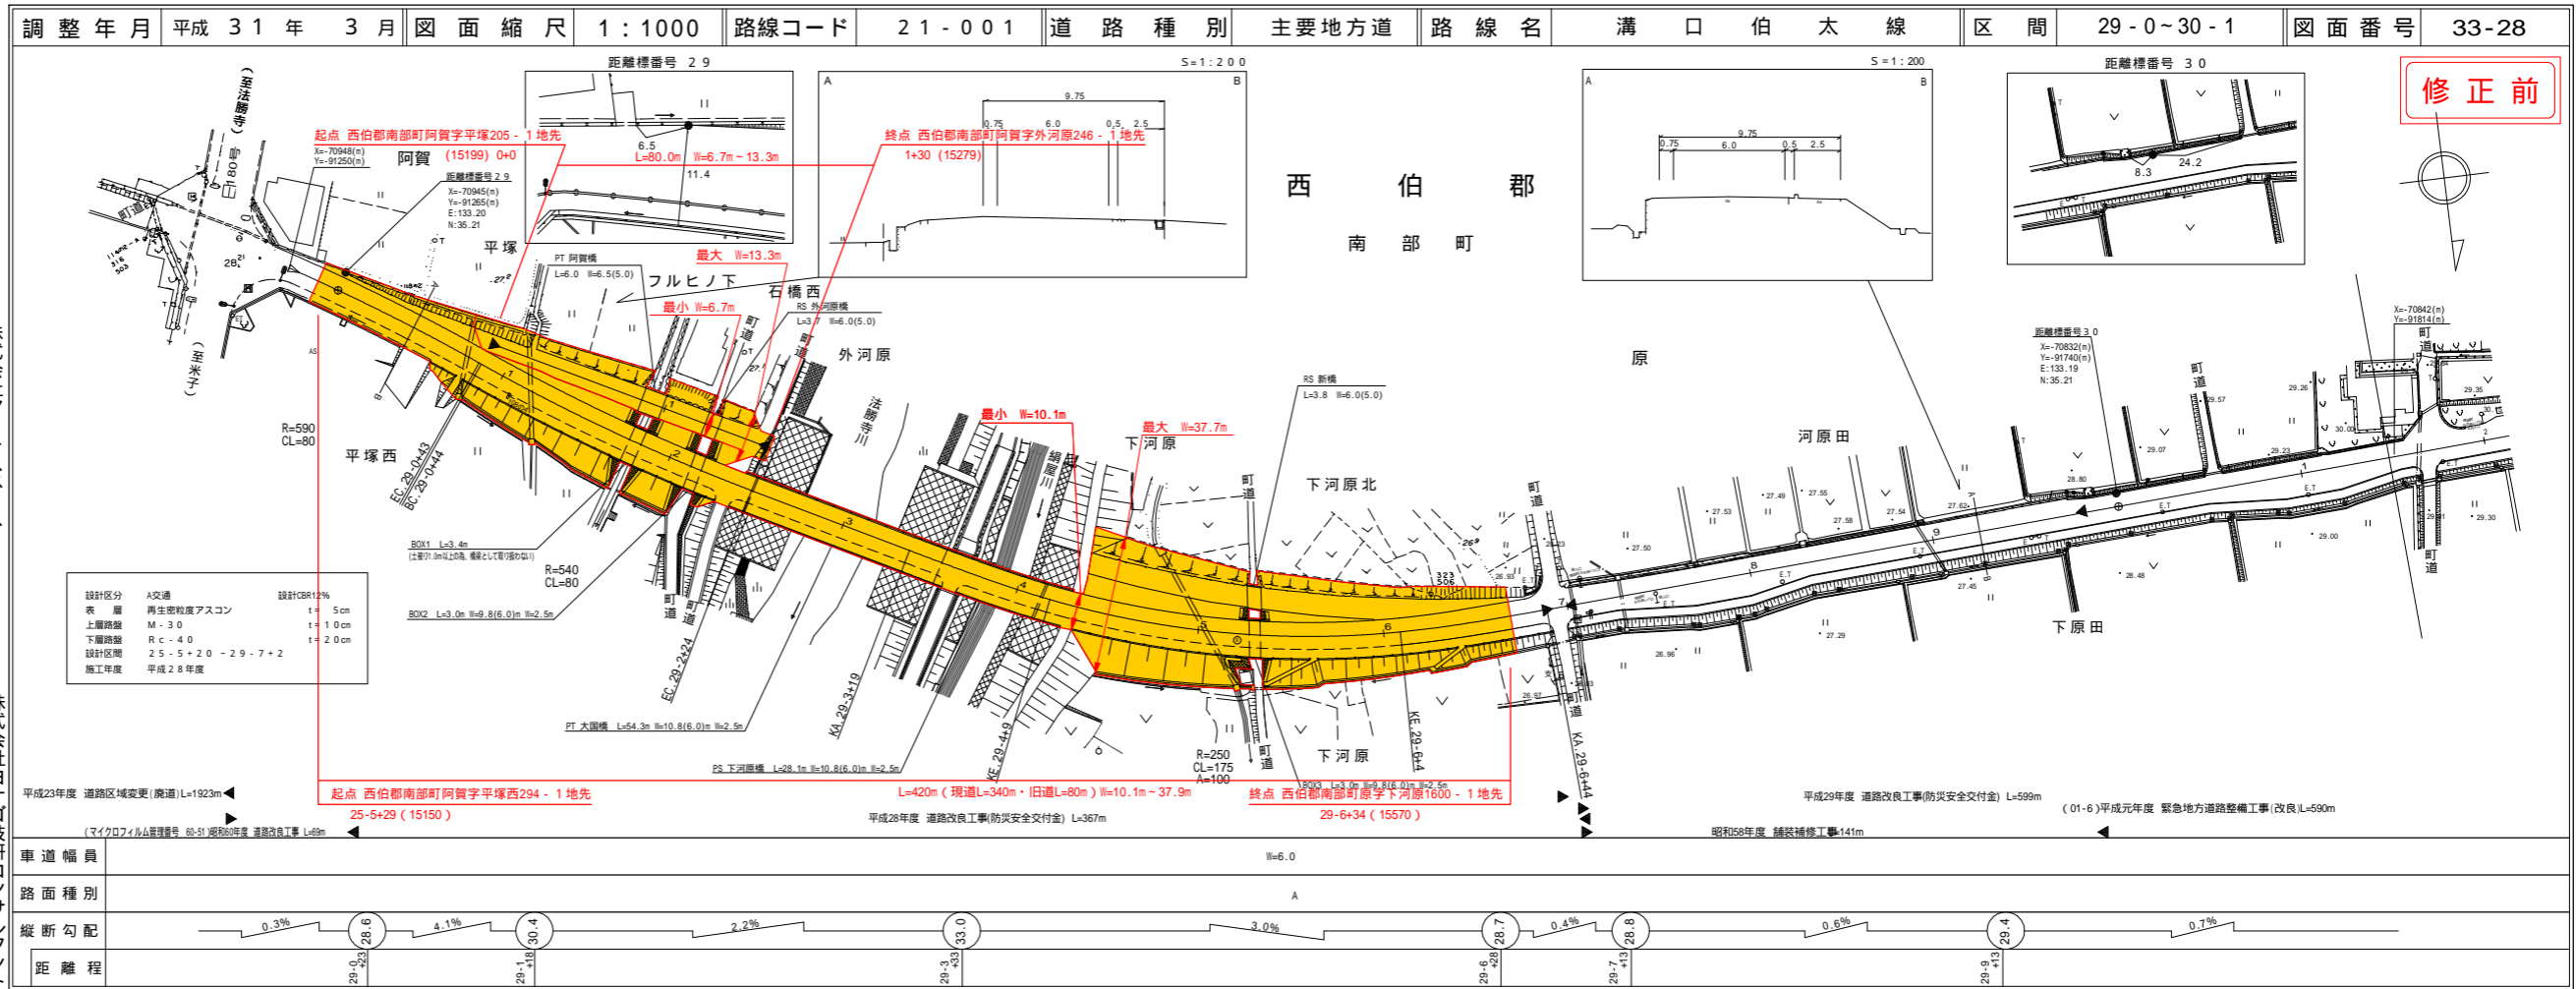

道路台帳付図

鳥取県


株式会社アートスペース
 株式会社アイテック
 大山測地設計株式会社
 株式会社ヨナゴ技術コンサルタント
 (有)ウリヨウ

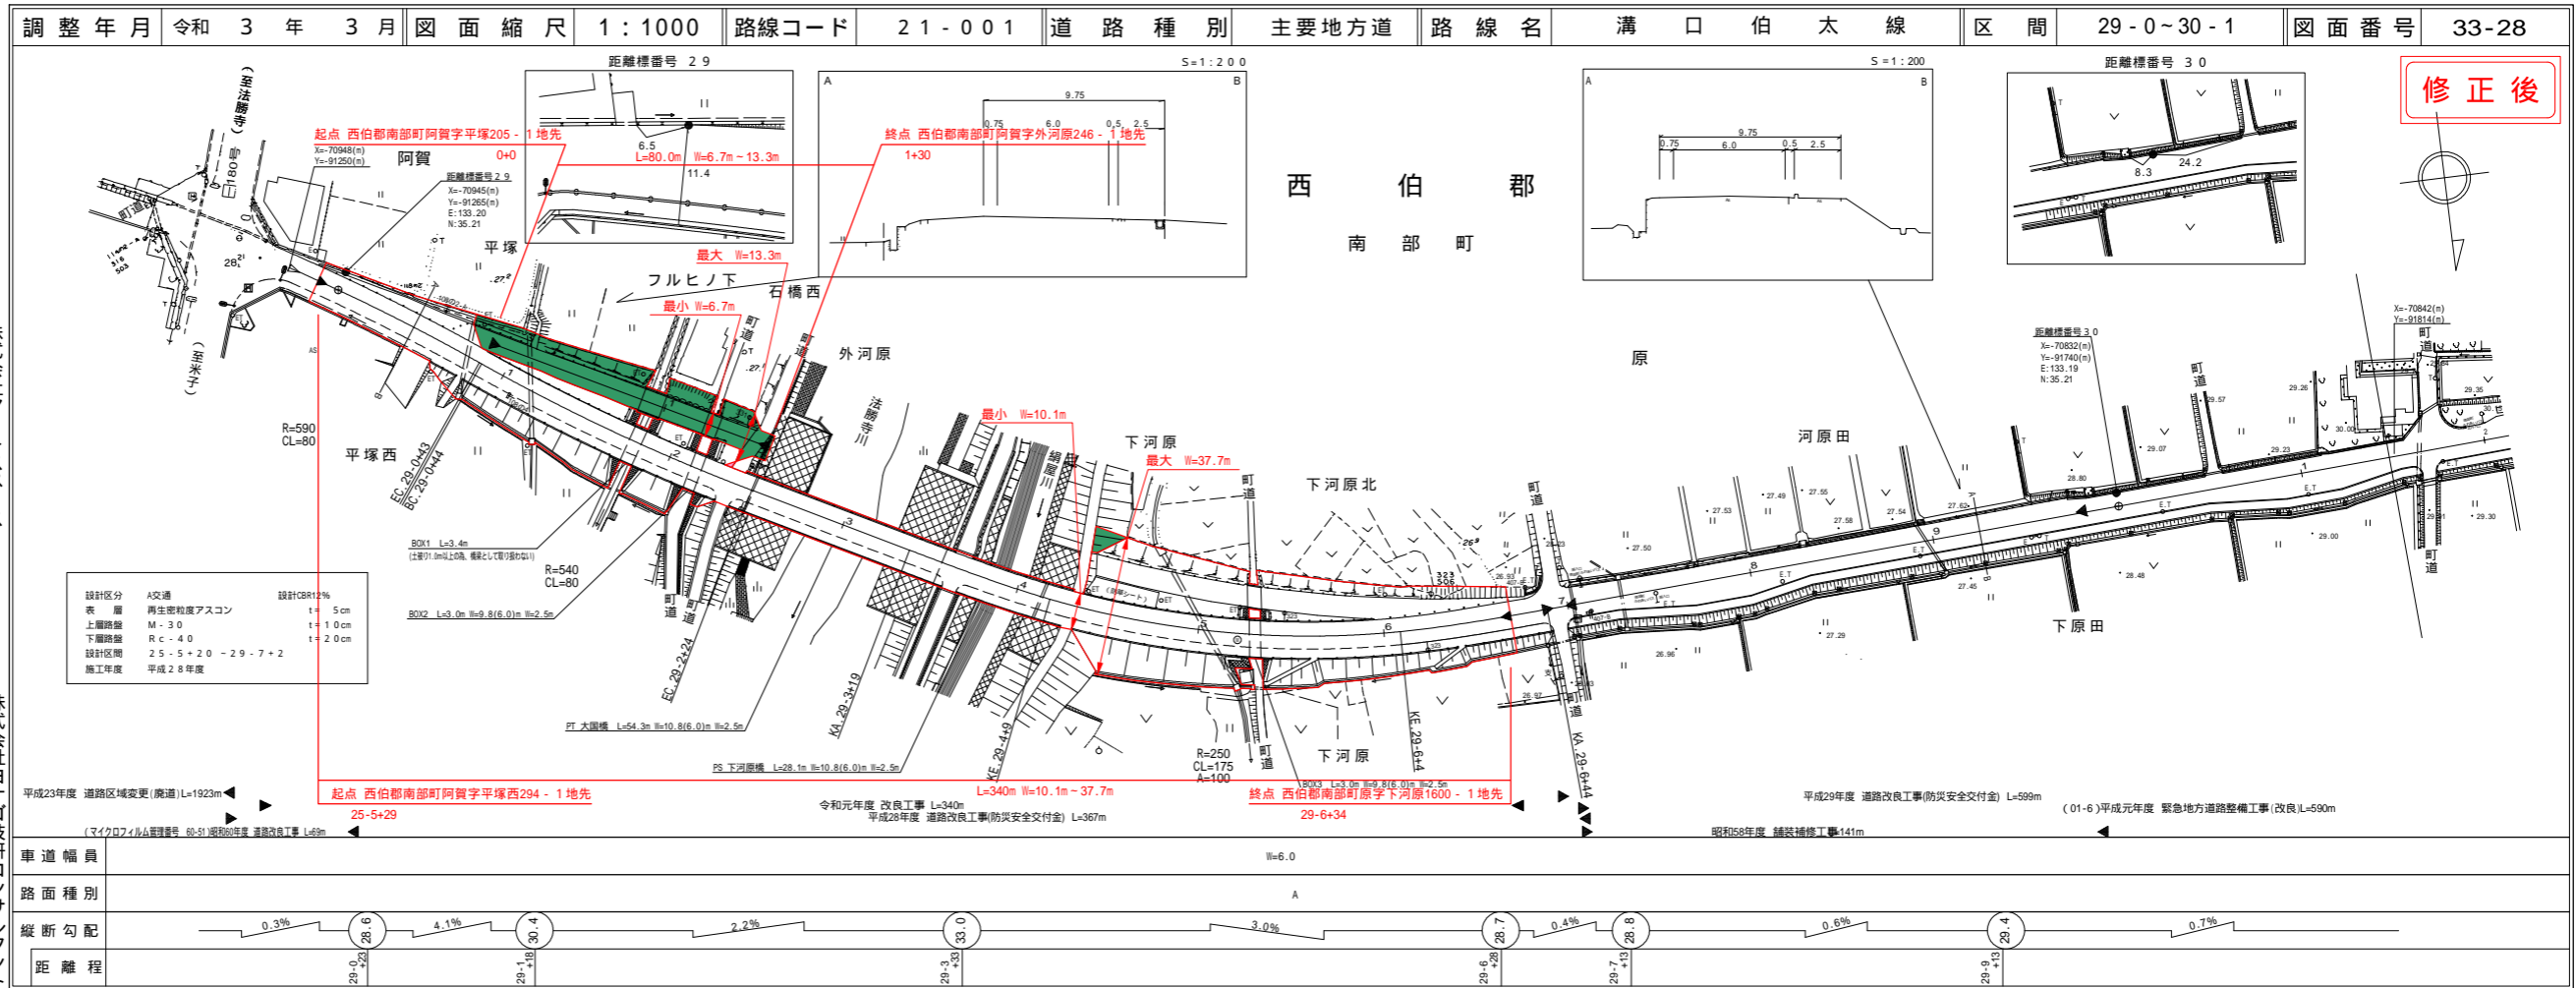


道路台帳付図

鳥取県

調整年月	令和 2 年 3 月	図面縮尺	1 : 1000	路線コード	21-001	道路種別	主要地方道	路線名	溝口伯太線	区間	29-0~30-1	図面番号	33-28
------	------------	------	----------	-------	--------	------	-------	-----	-------	----	-----------	------	-------

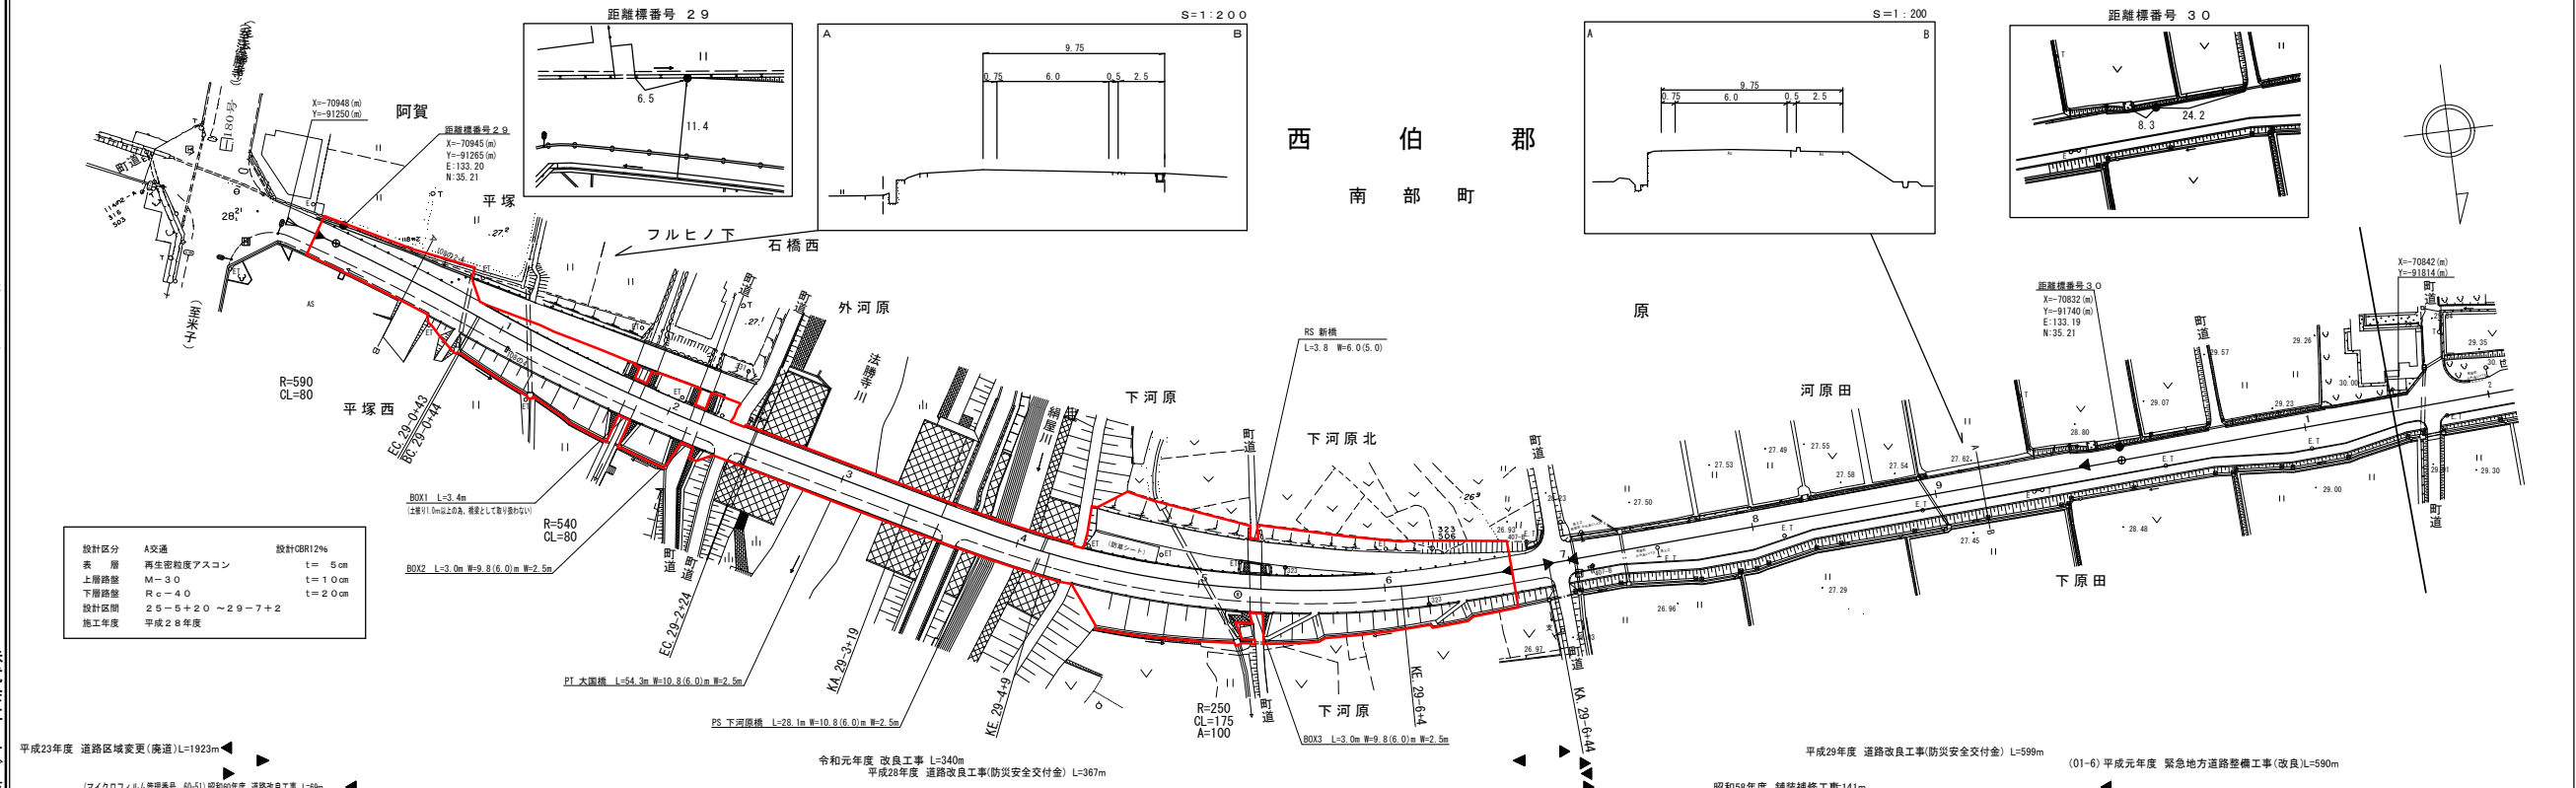

設計区分	A交通	設計CBR	12%
表層	再生砕粒底アスコン	t	5cm
上層路盤	M-30	t	10cm
下層路盤	Rc-40	t	20cm
設計区間	25-5+20 ~ 29-7+2		
施工年度	平成28年度		

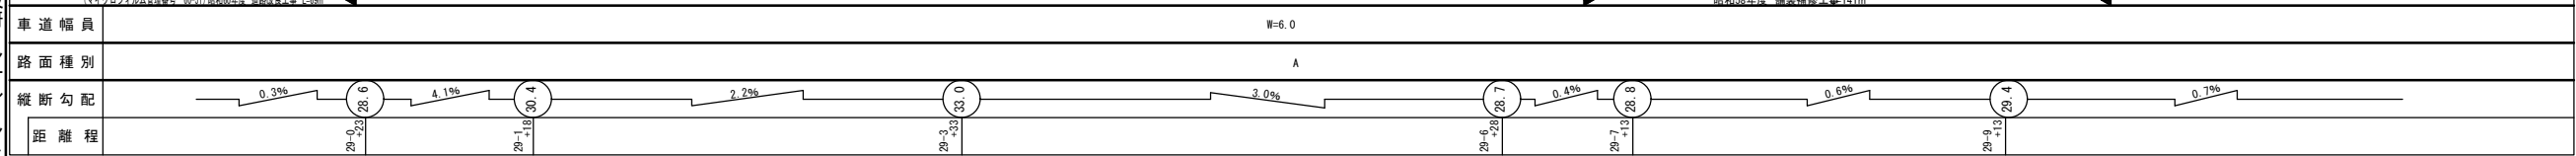

株式会社アトスペース
 株式会社アイトスペース
 株式会社マイトスペース
 株式会社サートスペース
 株式会社サートスペース

株式会社ヨナゴ技術コンサルタント
 株式会社ヨナゴ技術コンサルタント
 株式会社ヨナゴ技術コンサルタント

平成23年度 道路区域変更(国道) L=1923m
 (マイクロスーム管理番号 60-11) 昭和50年度 道路改良工事 L=69m
 令和元年度 改良工事 L=340m
 平成28年度 道路改良工事(防災安全交付金) L=367m
 平成29年度 道路改良工事(防災安全交付金) L=599m
 (01-6) 平成元年度 緊急地方道路整備工事(改良) L=590m
 昭和58年度 舗装補修工事 L=141m