



市場整備状況と計画の変更について

2号岸壁耐震強化工事が令和2年10月で、2号上屋付帯設備整備（電気ポンプ室等）は令和3年6月で完了し、現在は、2号上屋整備を行っている。


今後発注予定の工事は、「カニカゴ上屋整備」と「7号上屋改修」及び「港湾上屋整備」。7号上屋と港湾上屋については、整備計画変更後の着手となる。

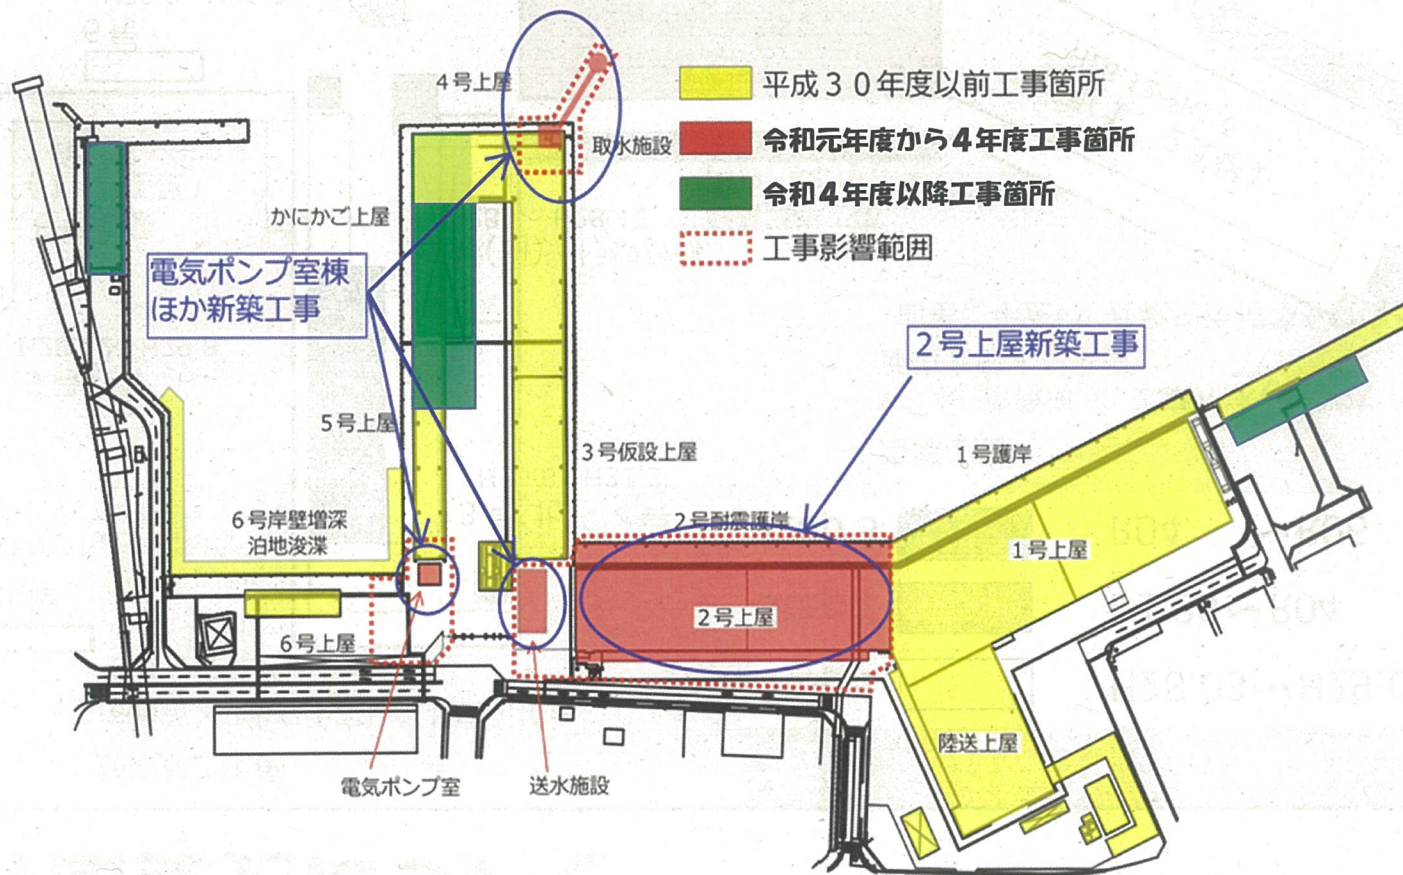


整備計画変更について

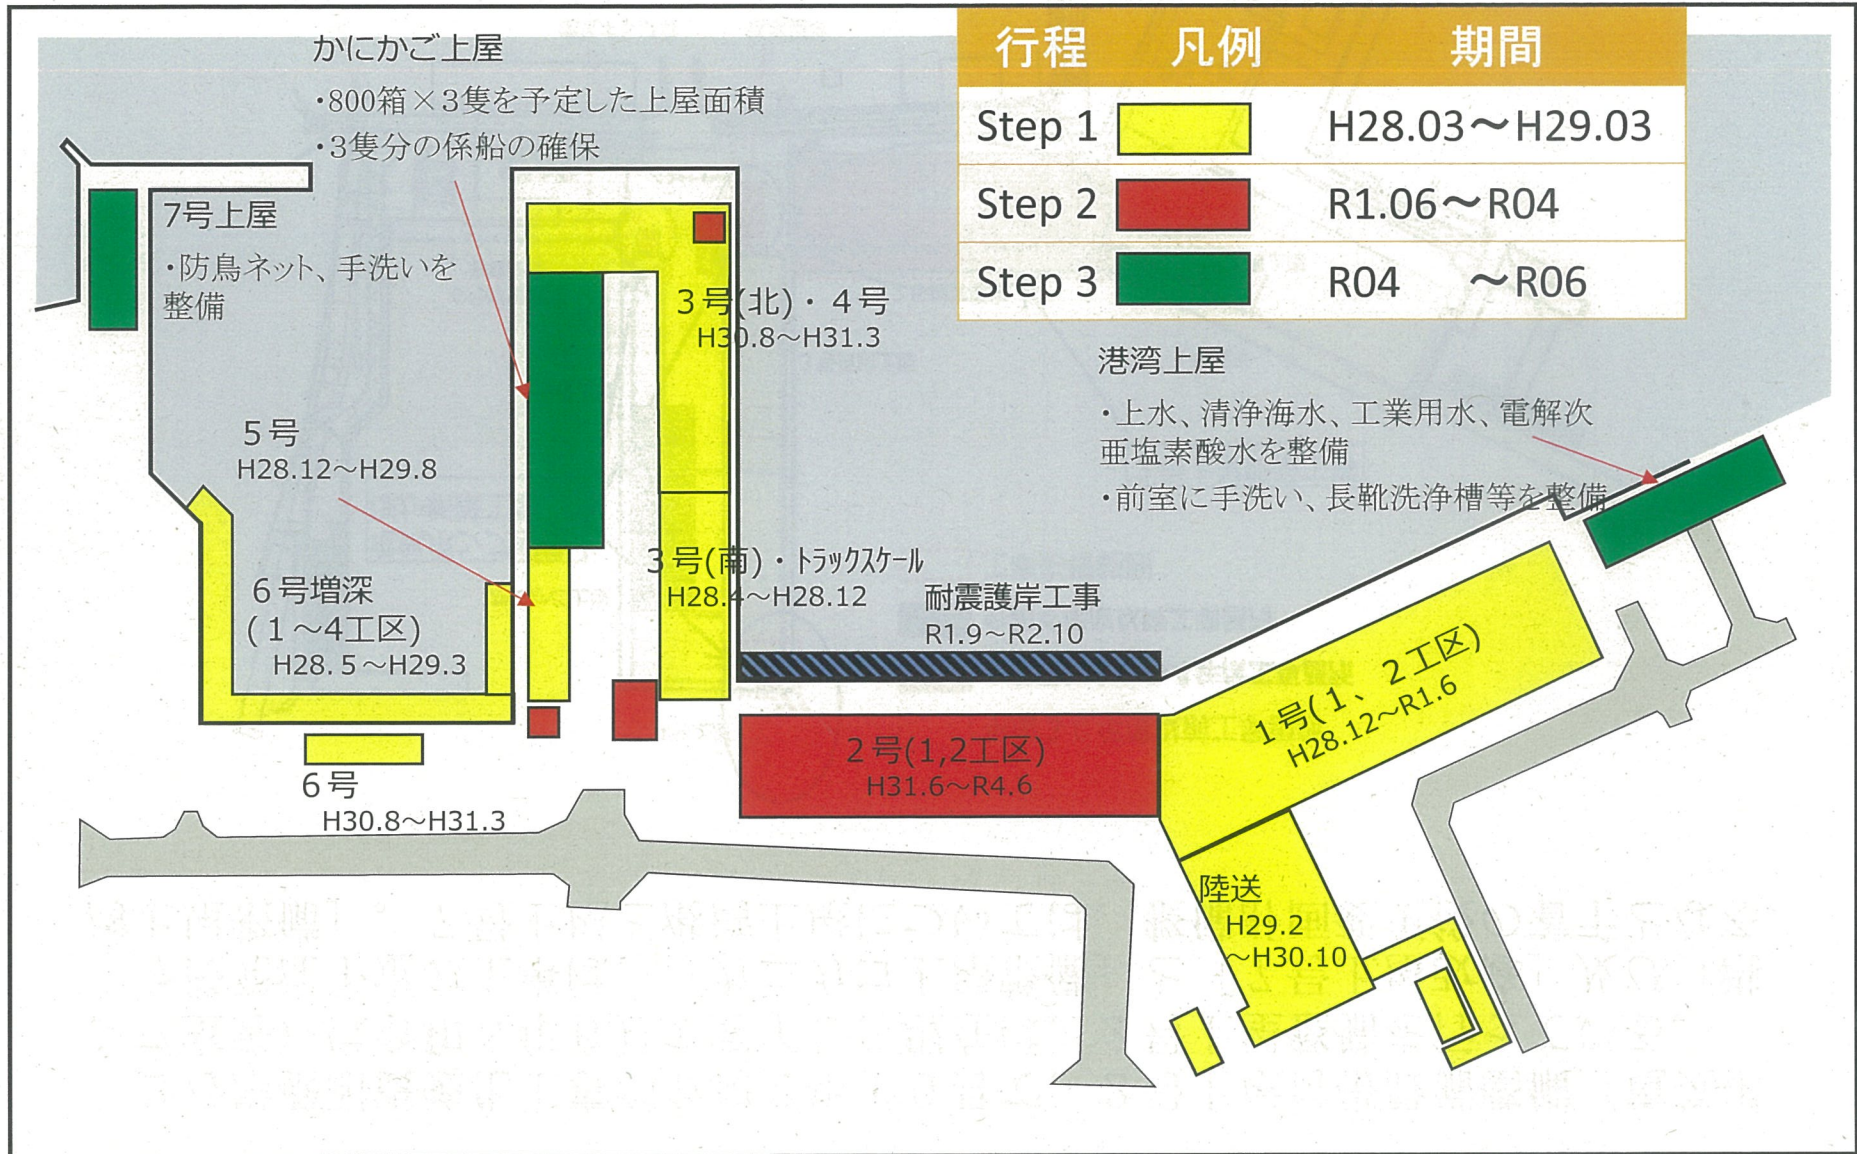

カニかご上屋

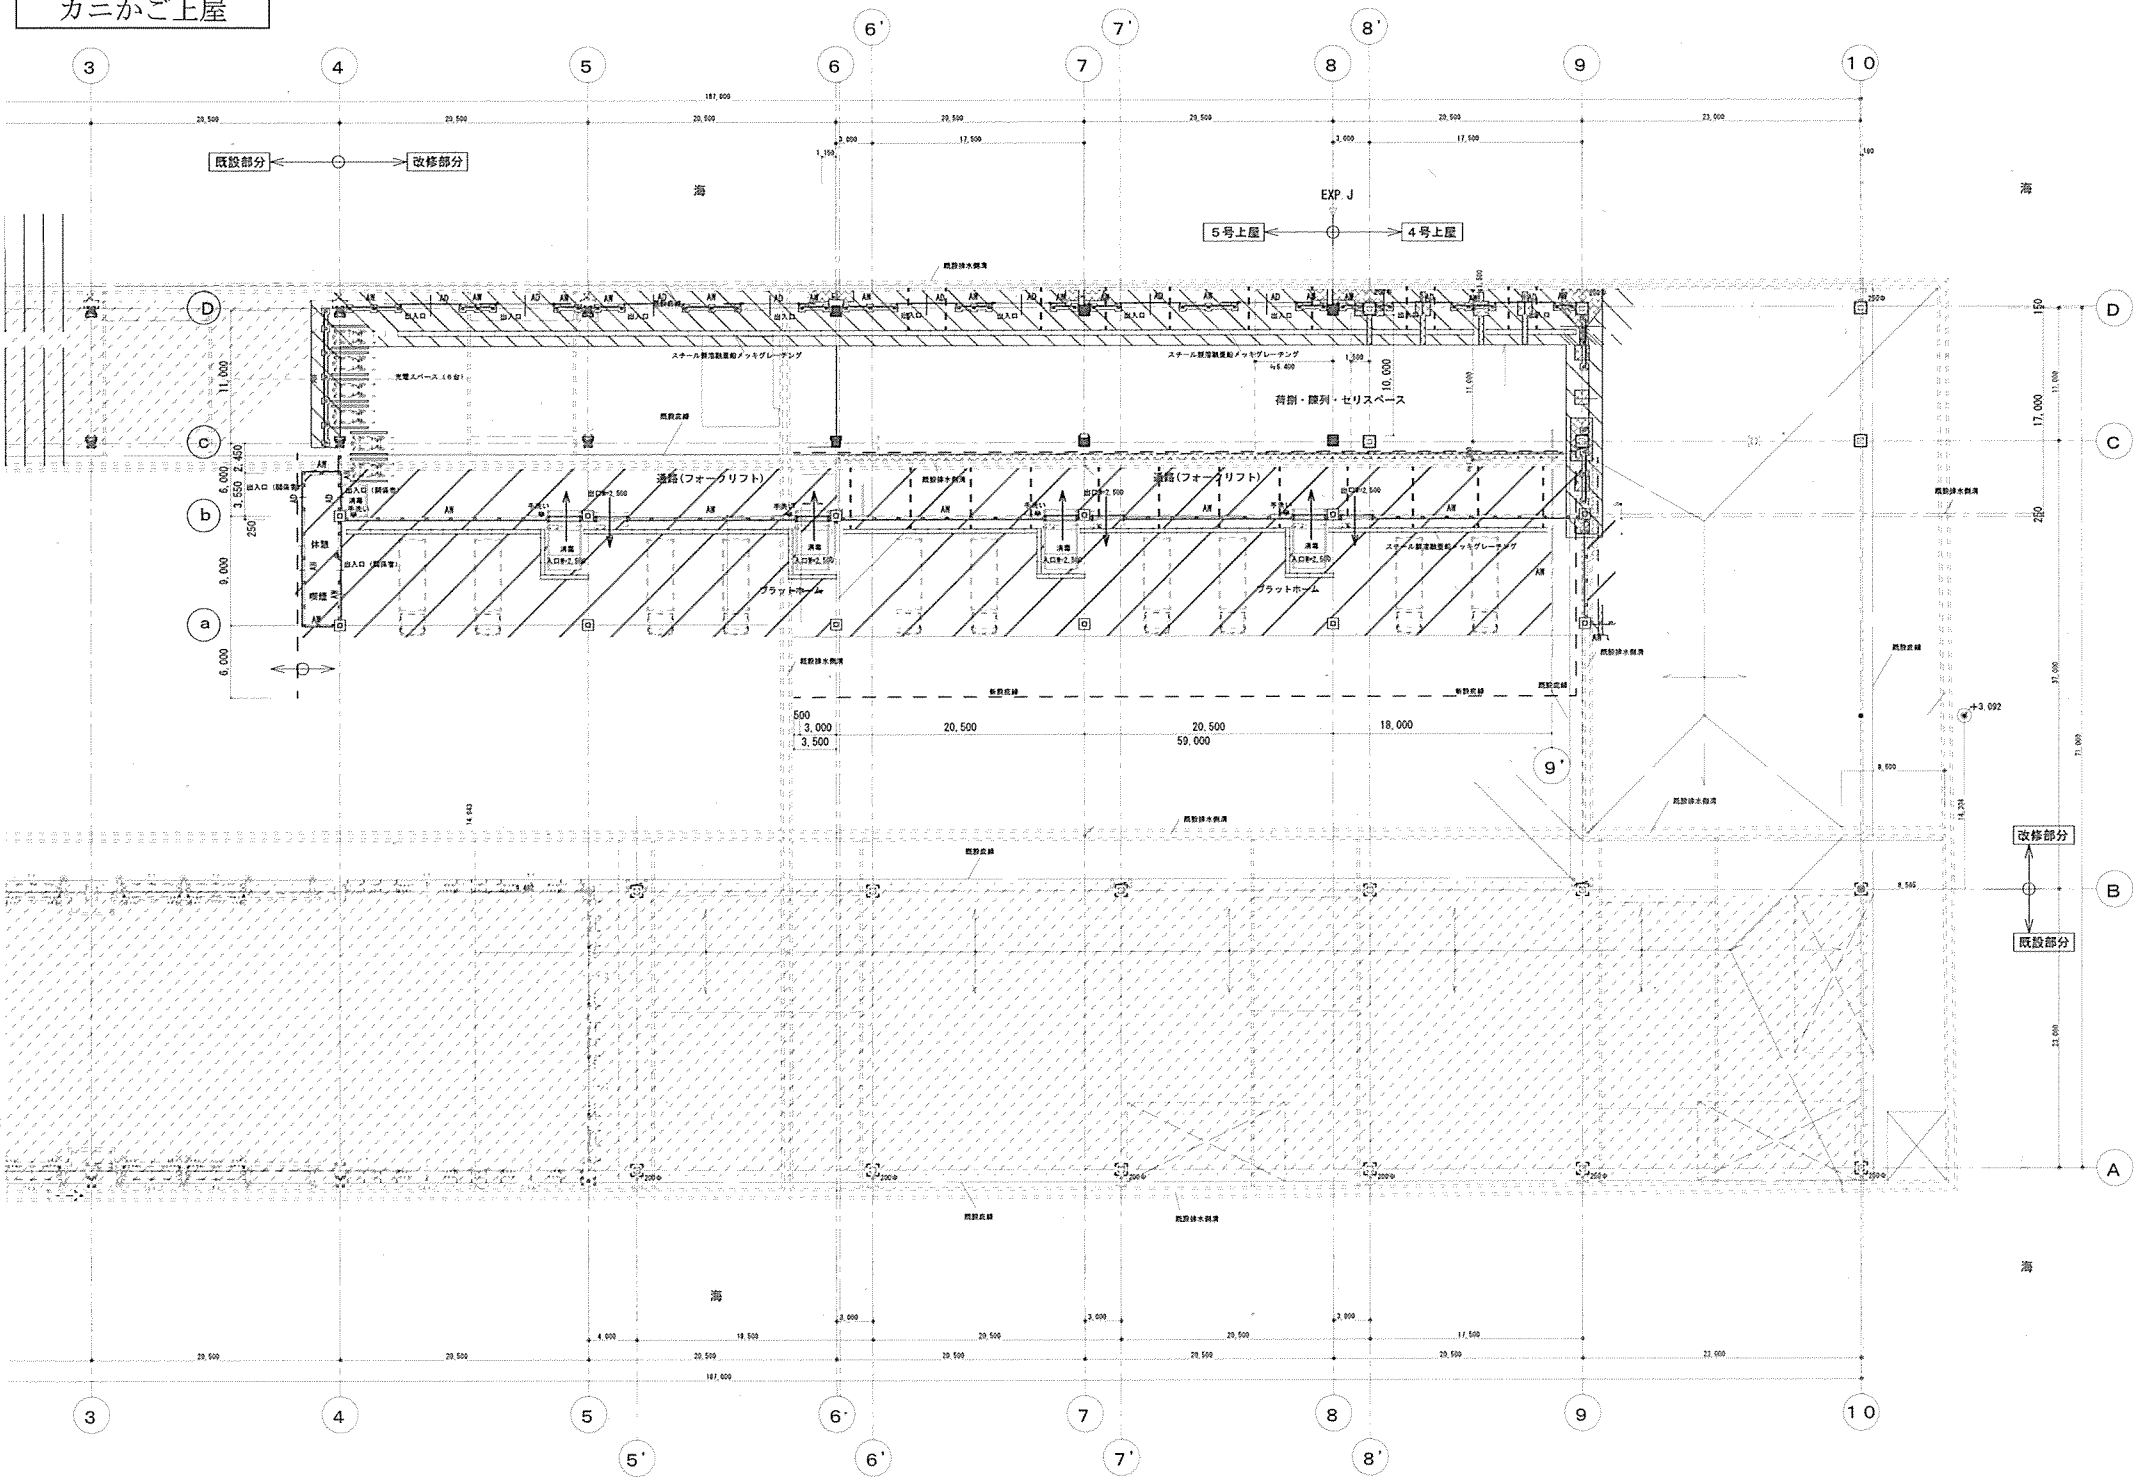

7号上屋

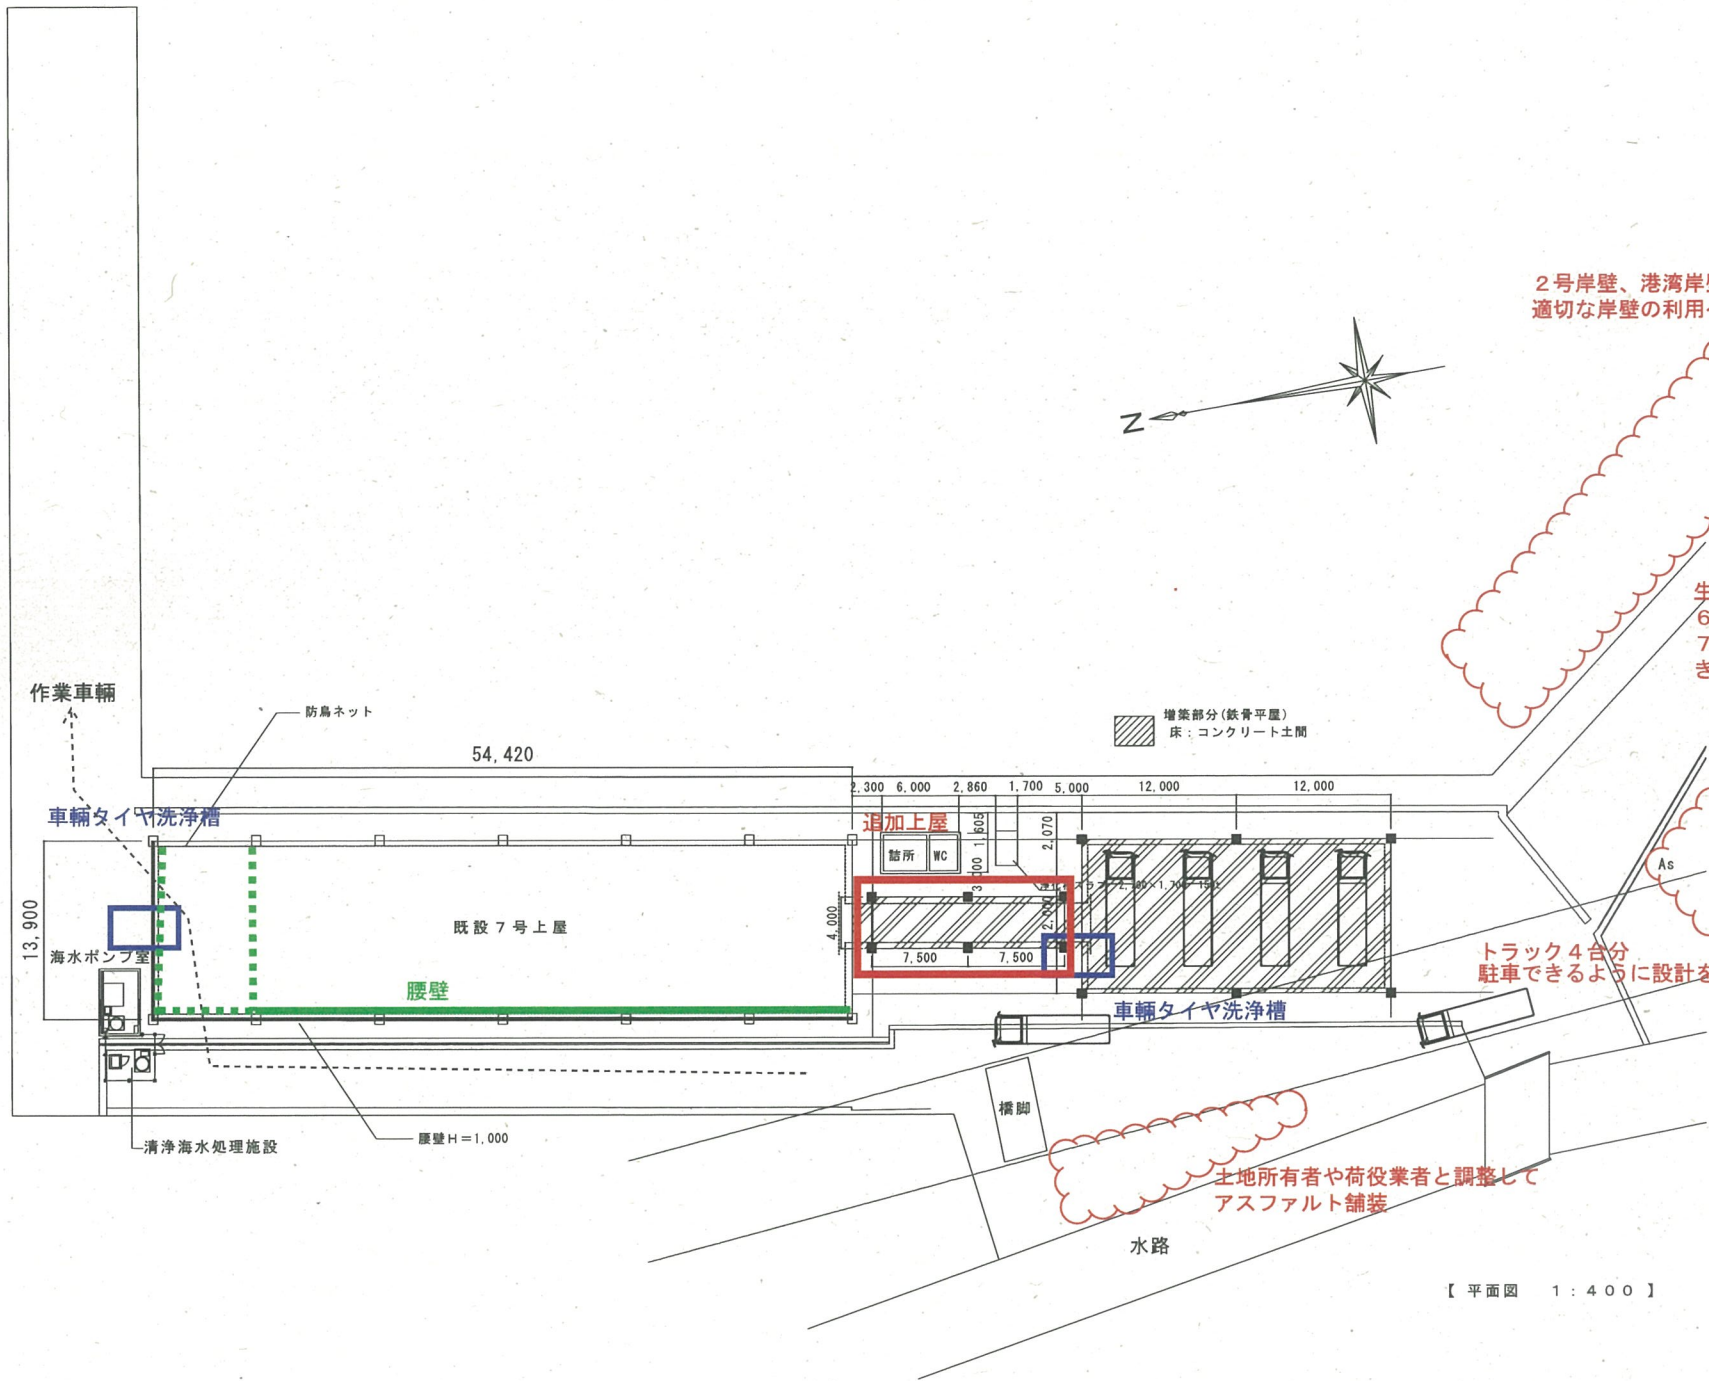


2号岸壁、港湾岸壁の整備により適切な岸壁の利用へと是正する

生産者の駐車車輛を6号上屋周辺の空きスペースに移し7号上屋の水揚時に関係者が駐車できるようにする

トラック4台分駐車できるように設計を精査する



土地所有者や荷役業者と調整してアスファルト舗装

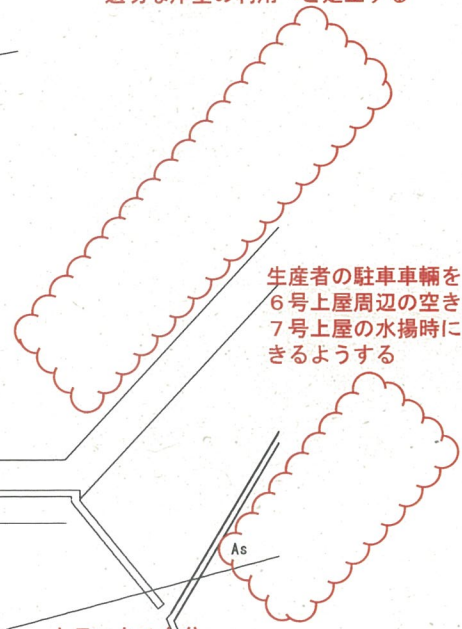

港湾上屋


ソーラスフェンス

立面概要図

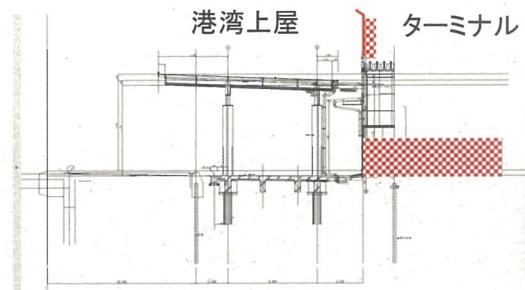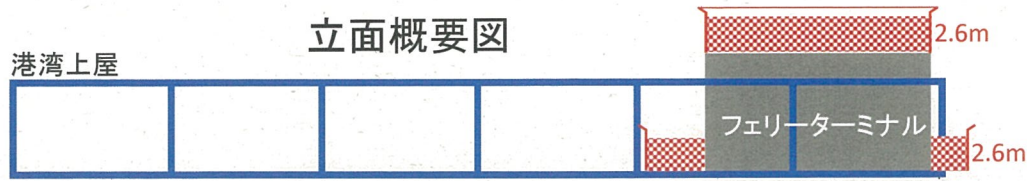

ターミナルの北側壁面にある
底の撤去、窓は壁に
室外機は移設

平面概要図

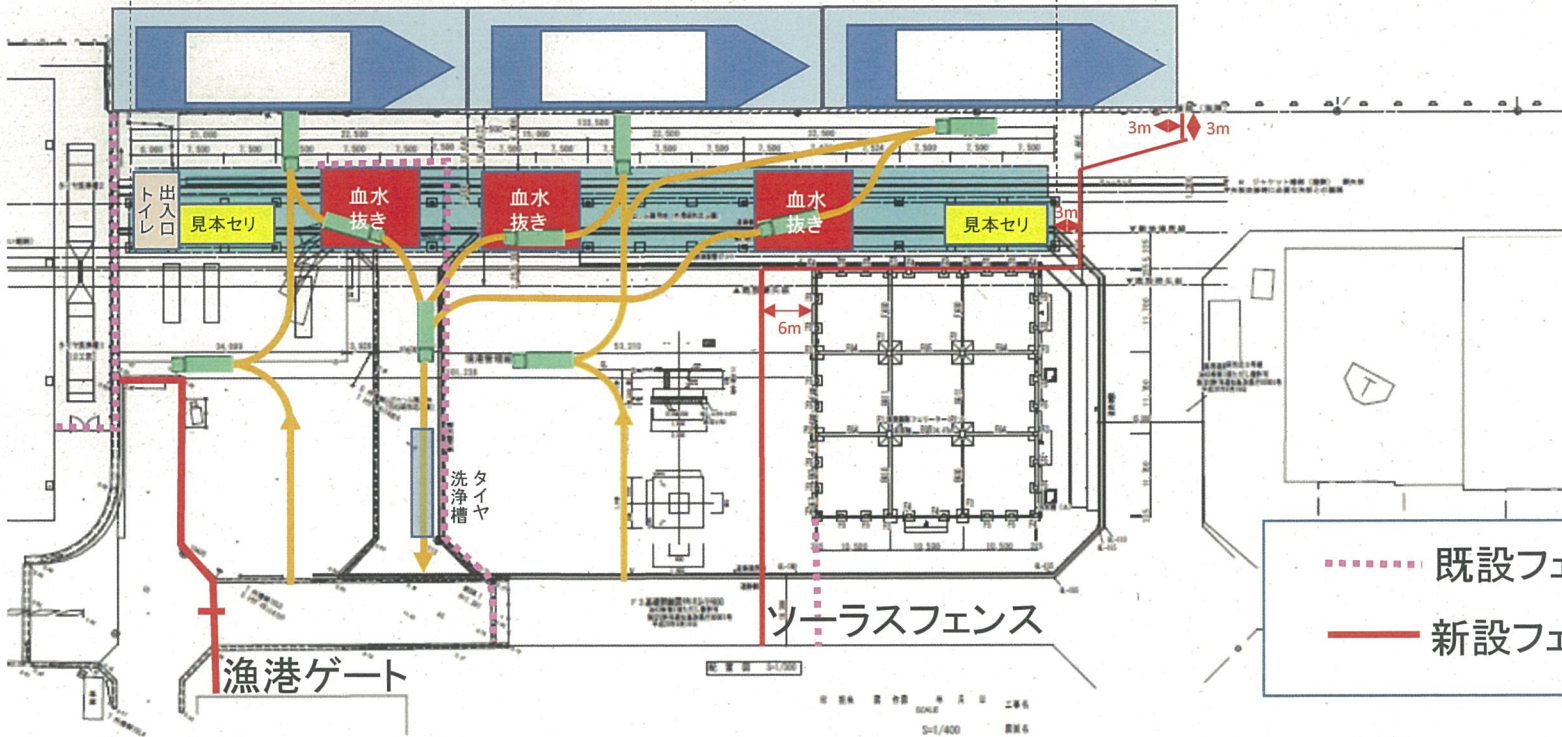

既設フェンス
新設フェンス

図 番号 S-1/000
SCALE S=1/400 図 6