

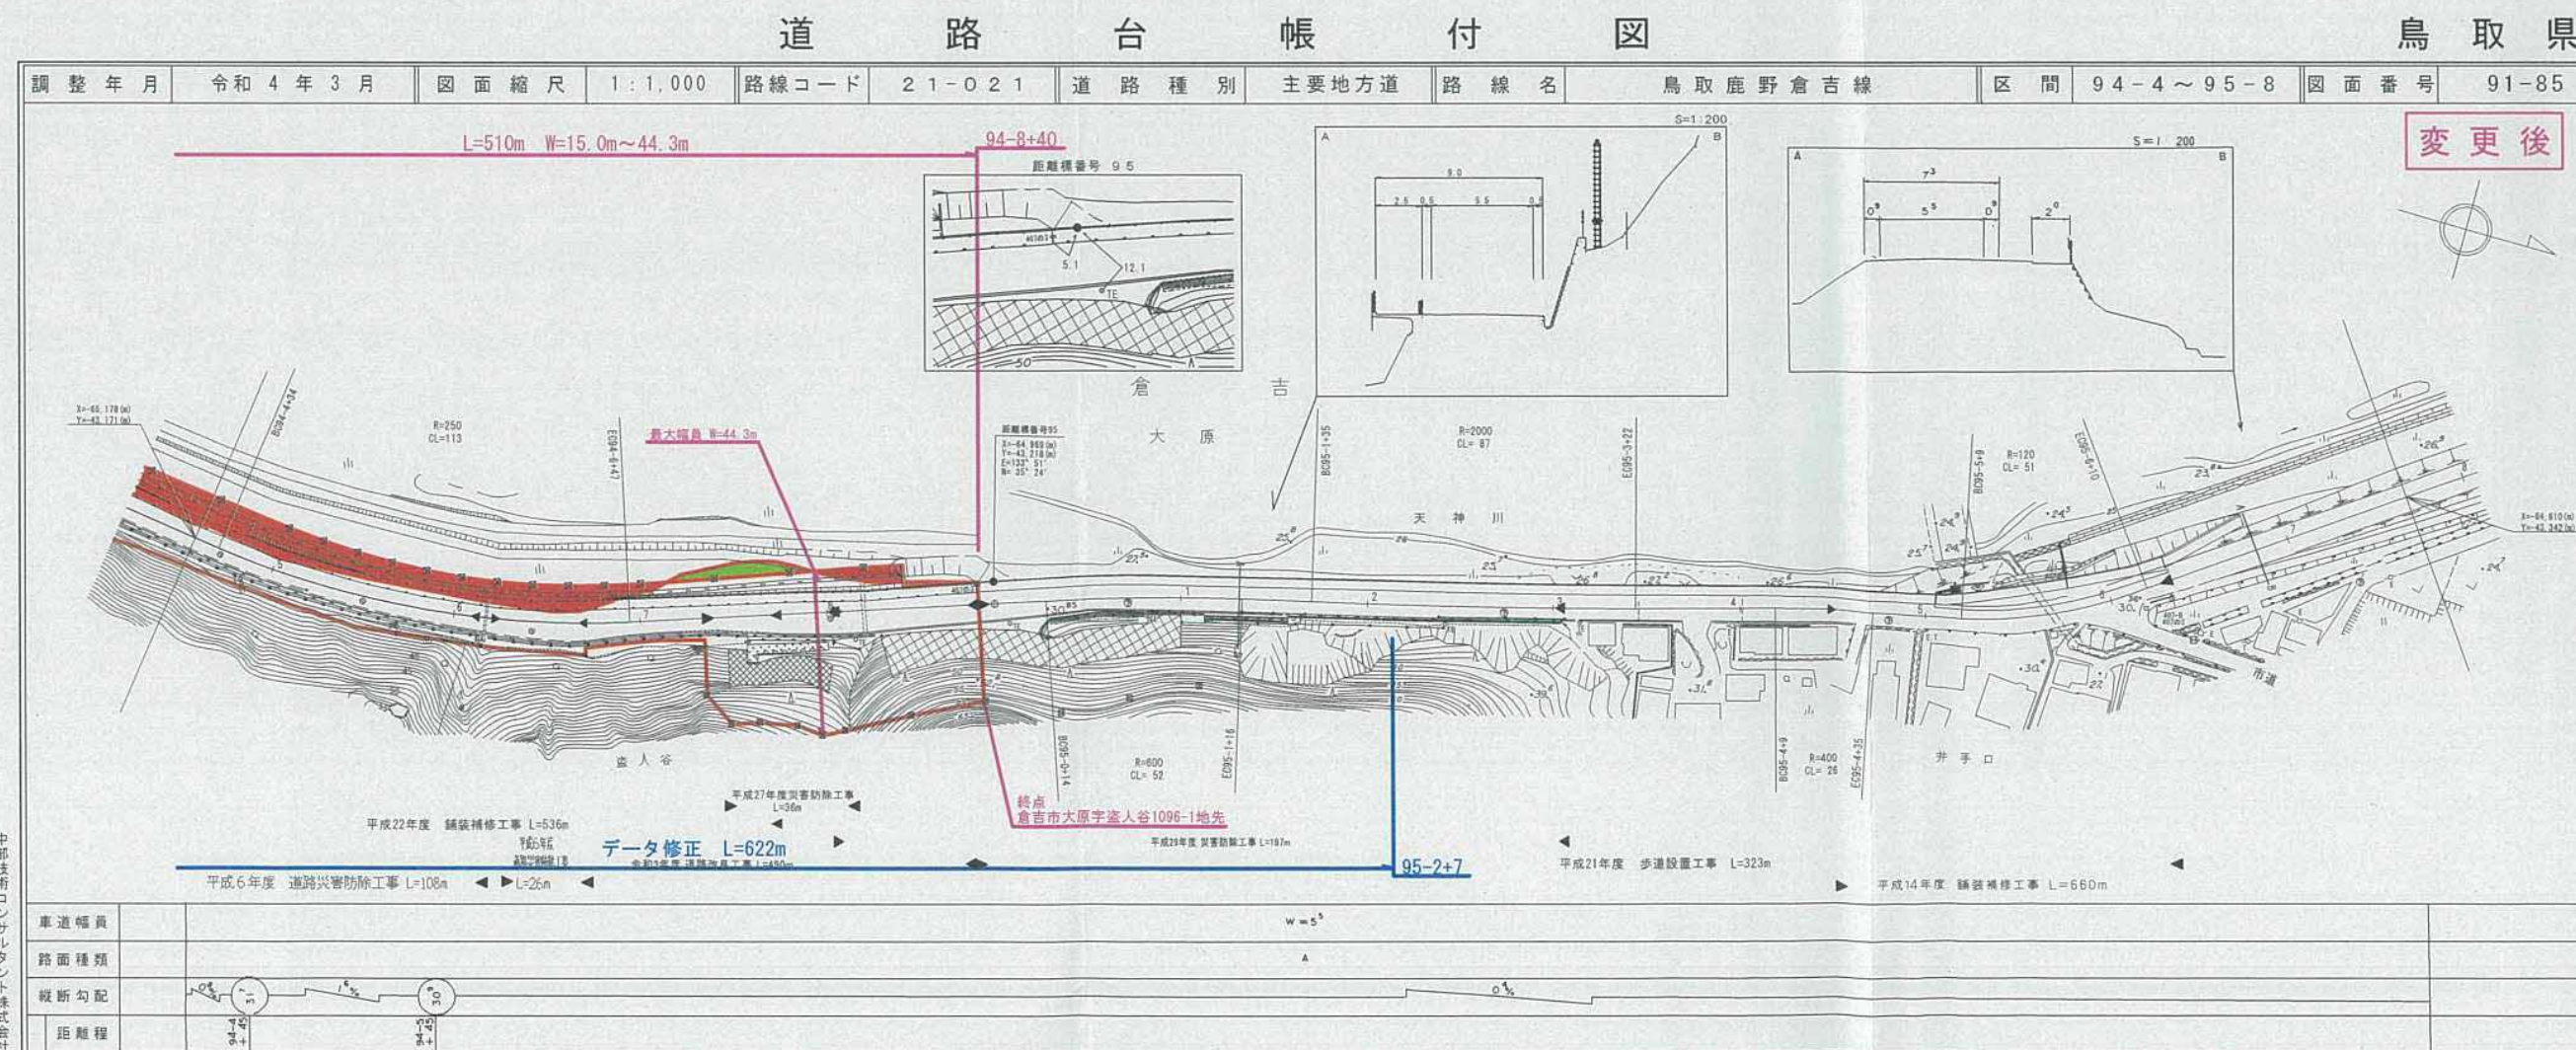


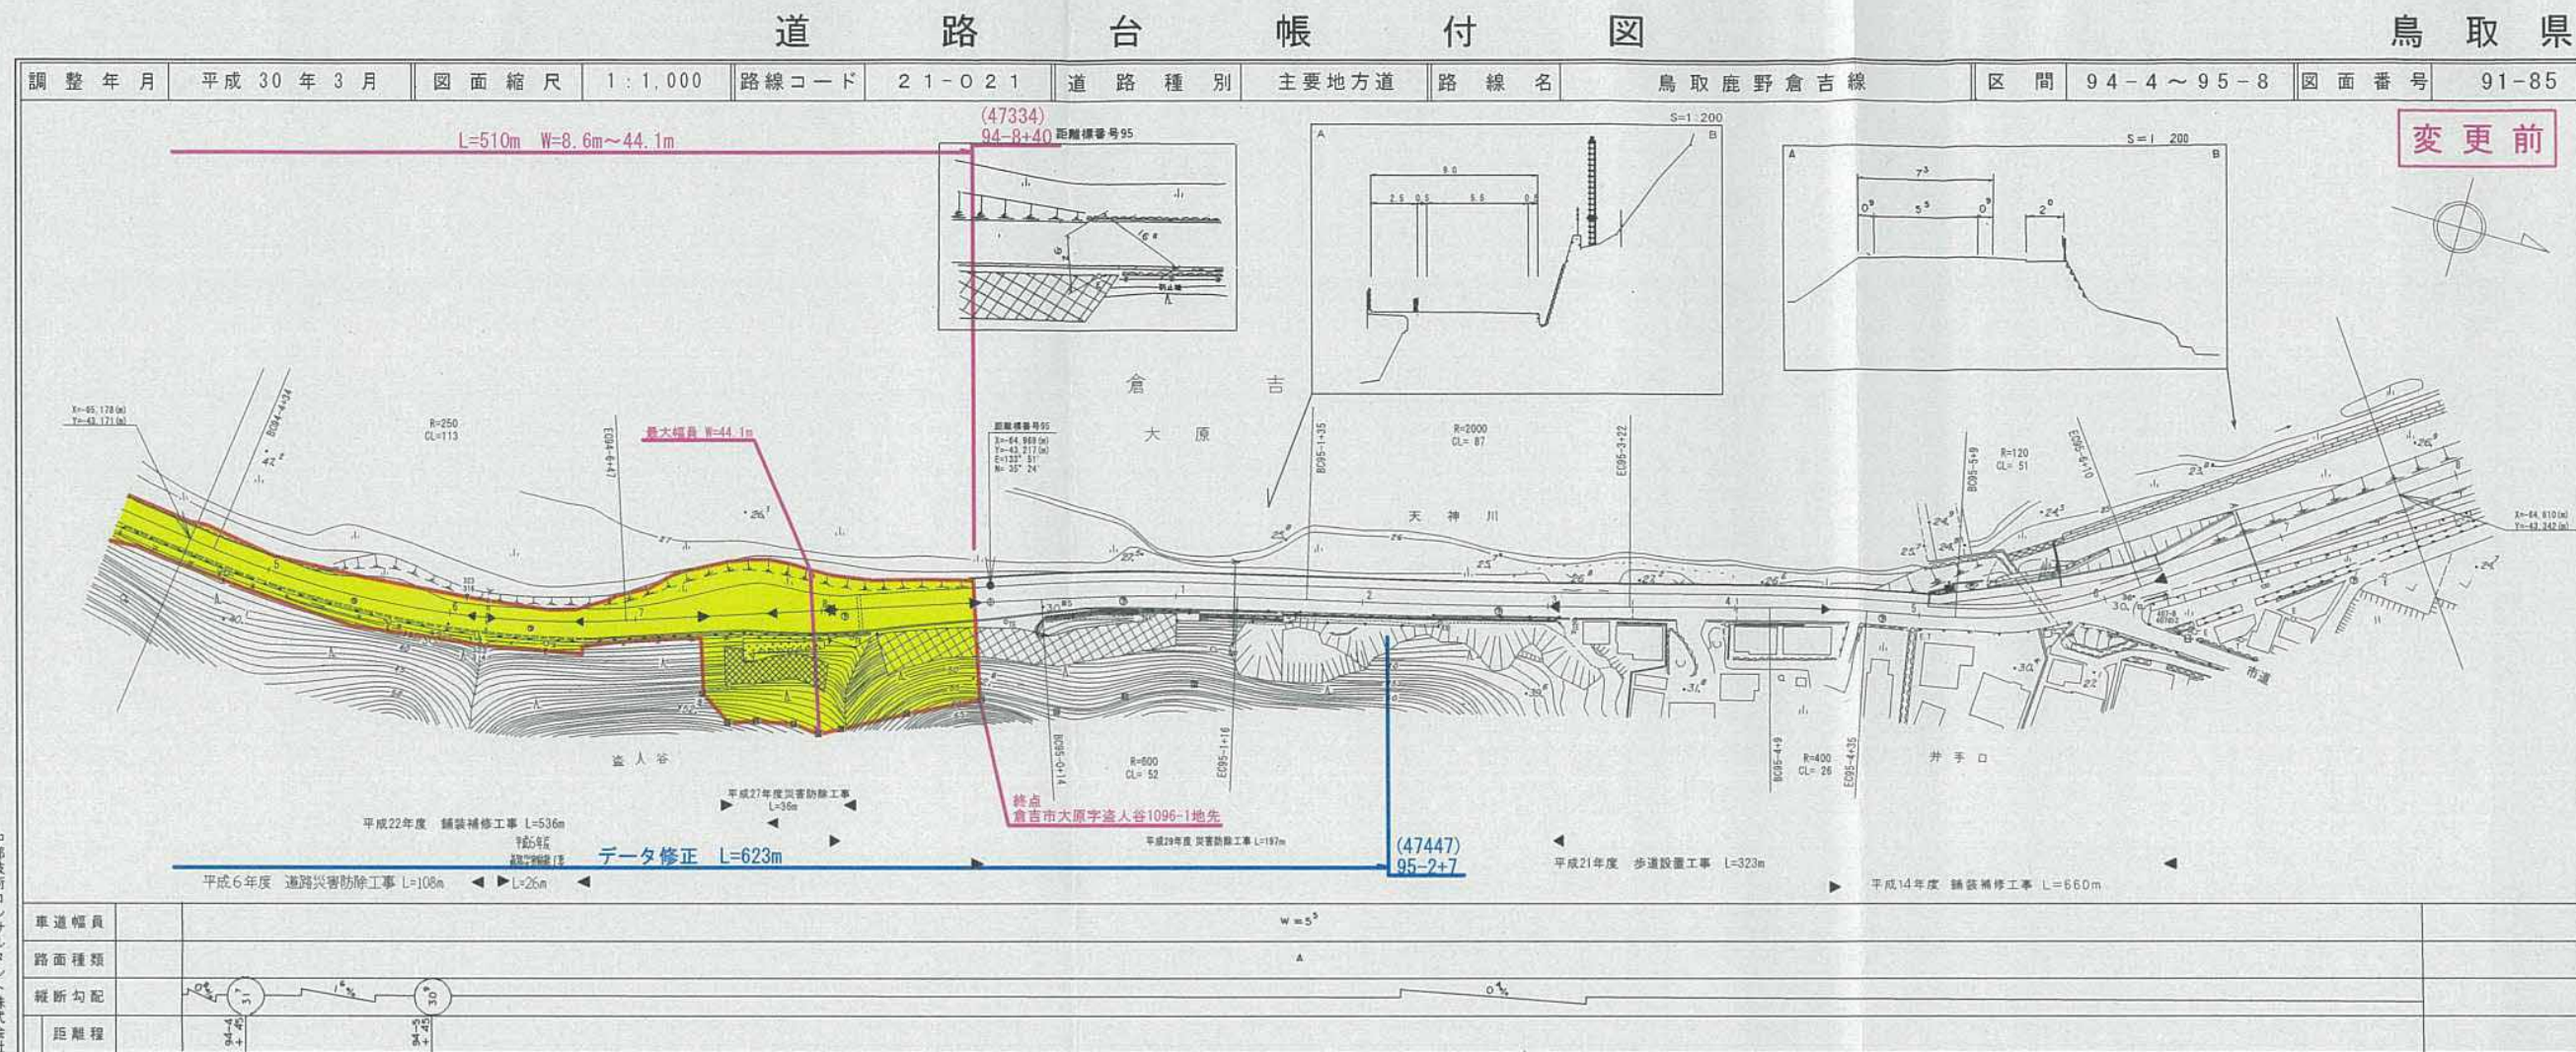

21-021
鳥取鹿野倉吉線

道 路 台 帳 付 図


鳥 取 県

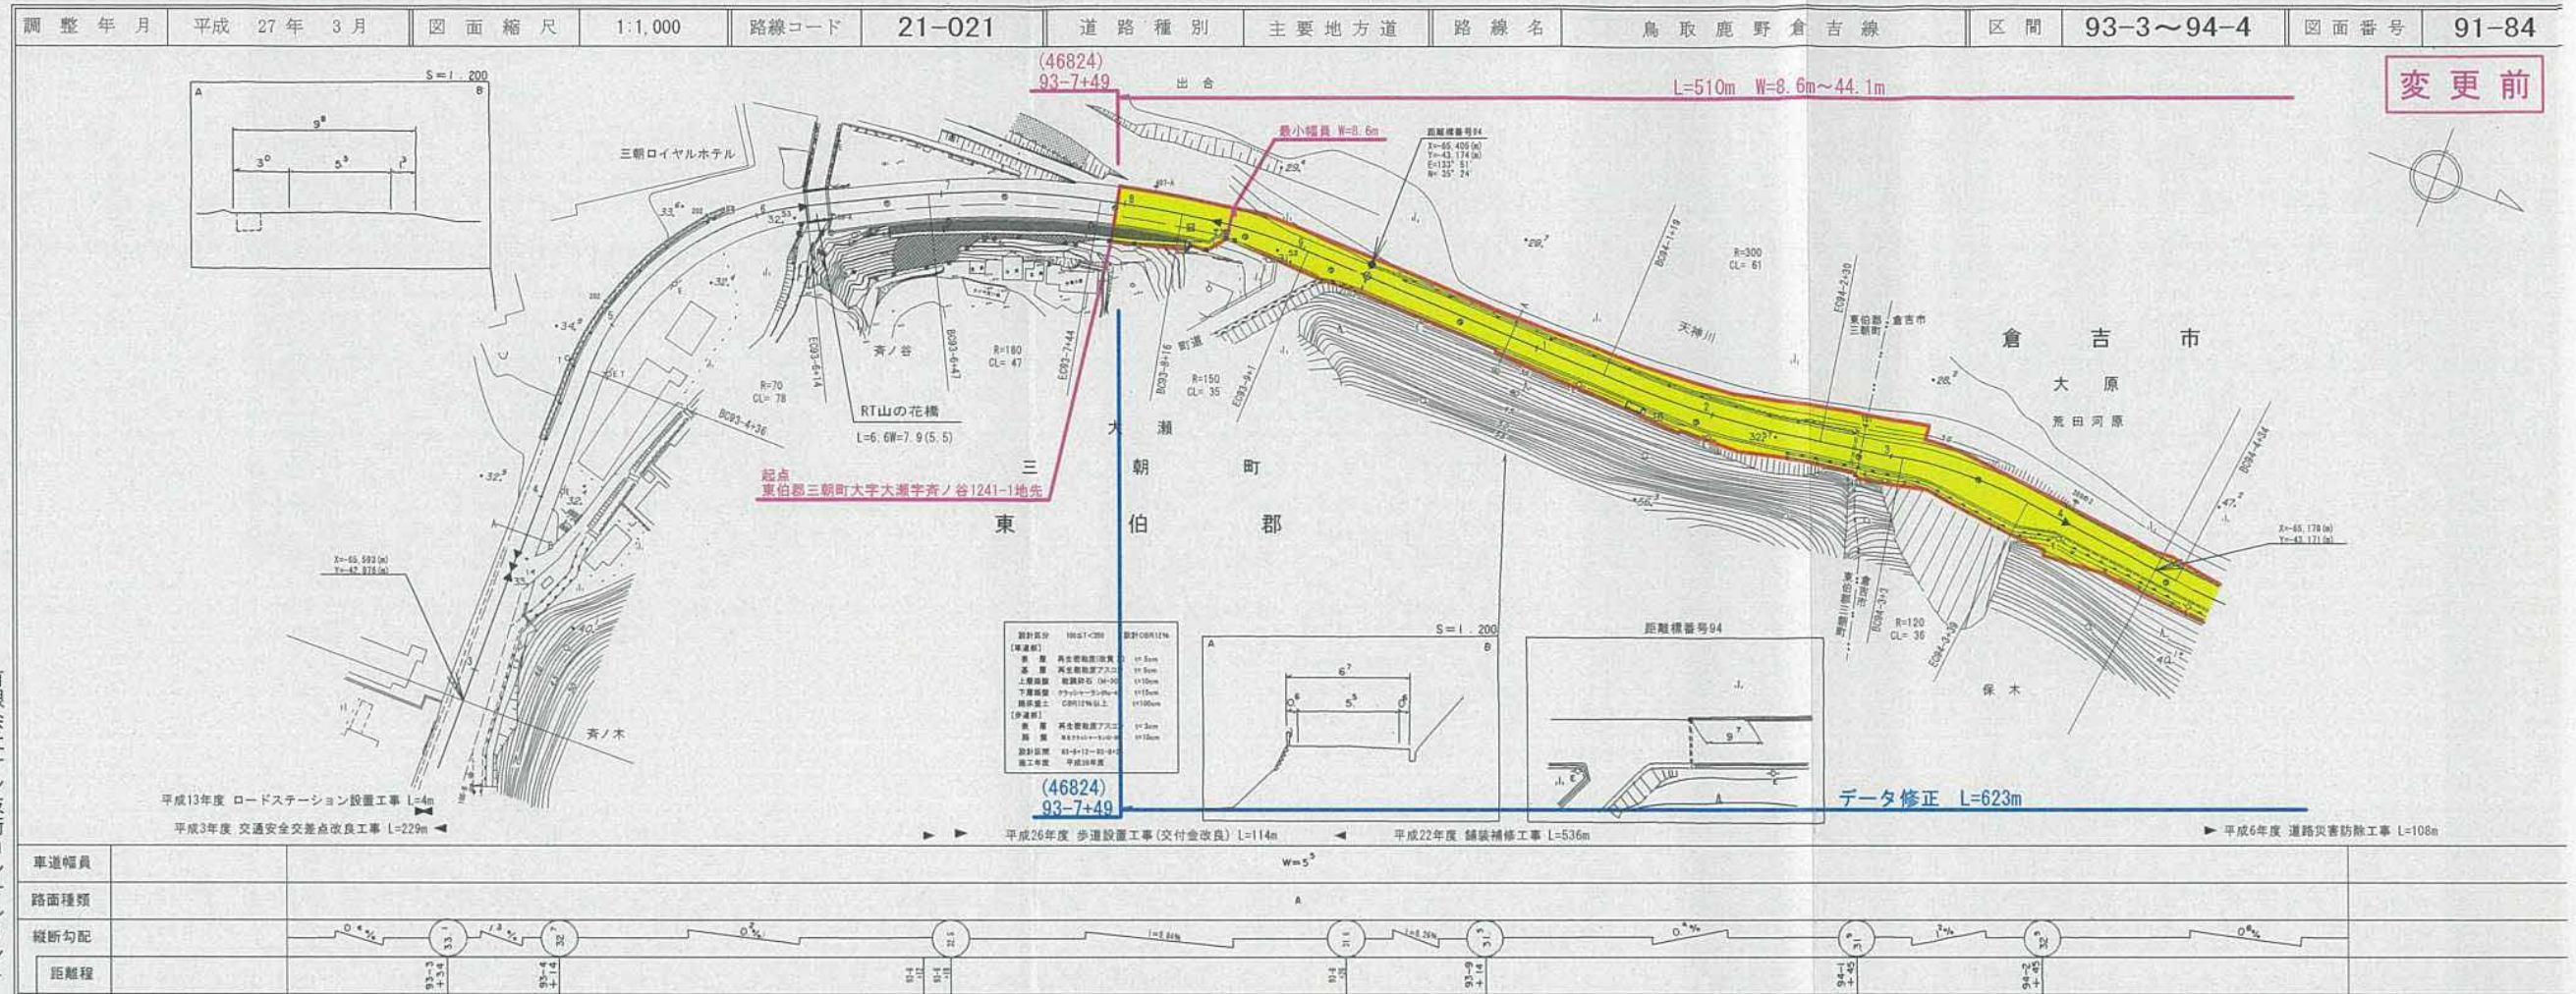

有限会社サン技術コンサルタント

道 路 台 帳 付 図

鳥 取 県

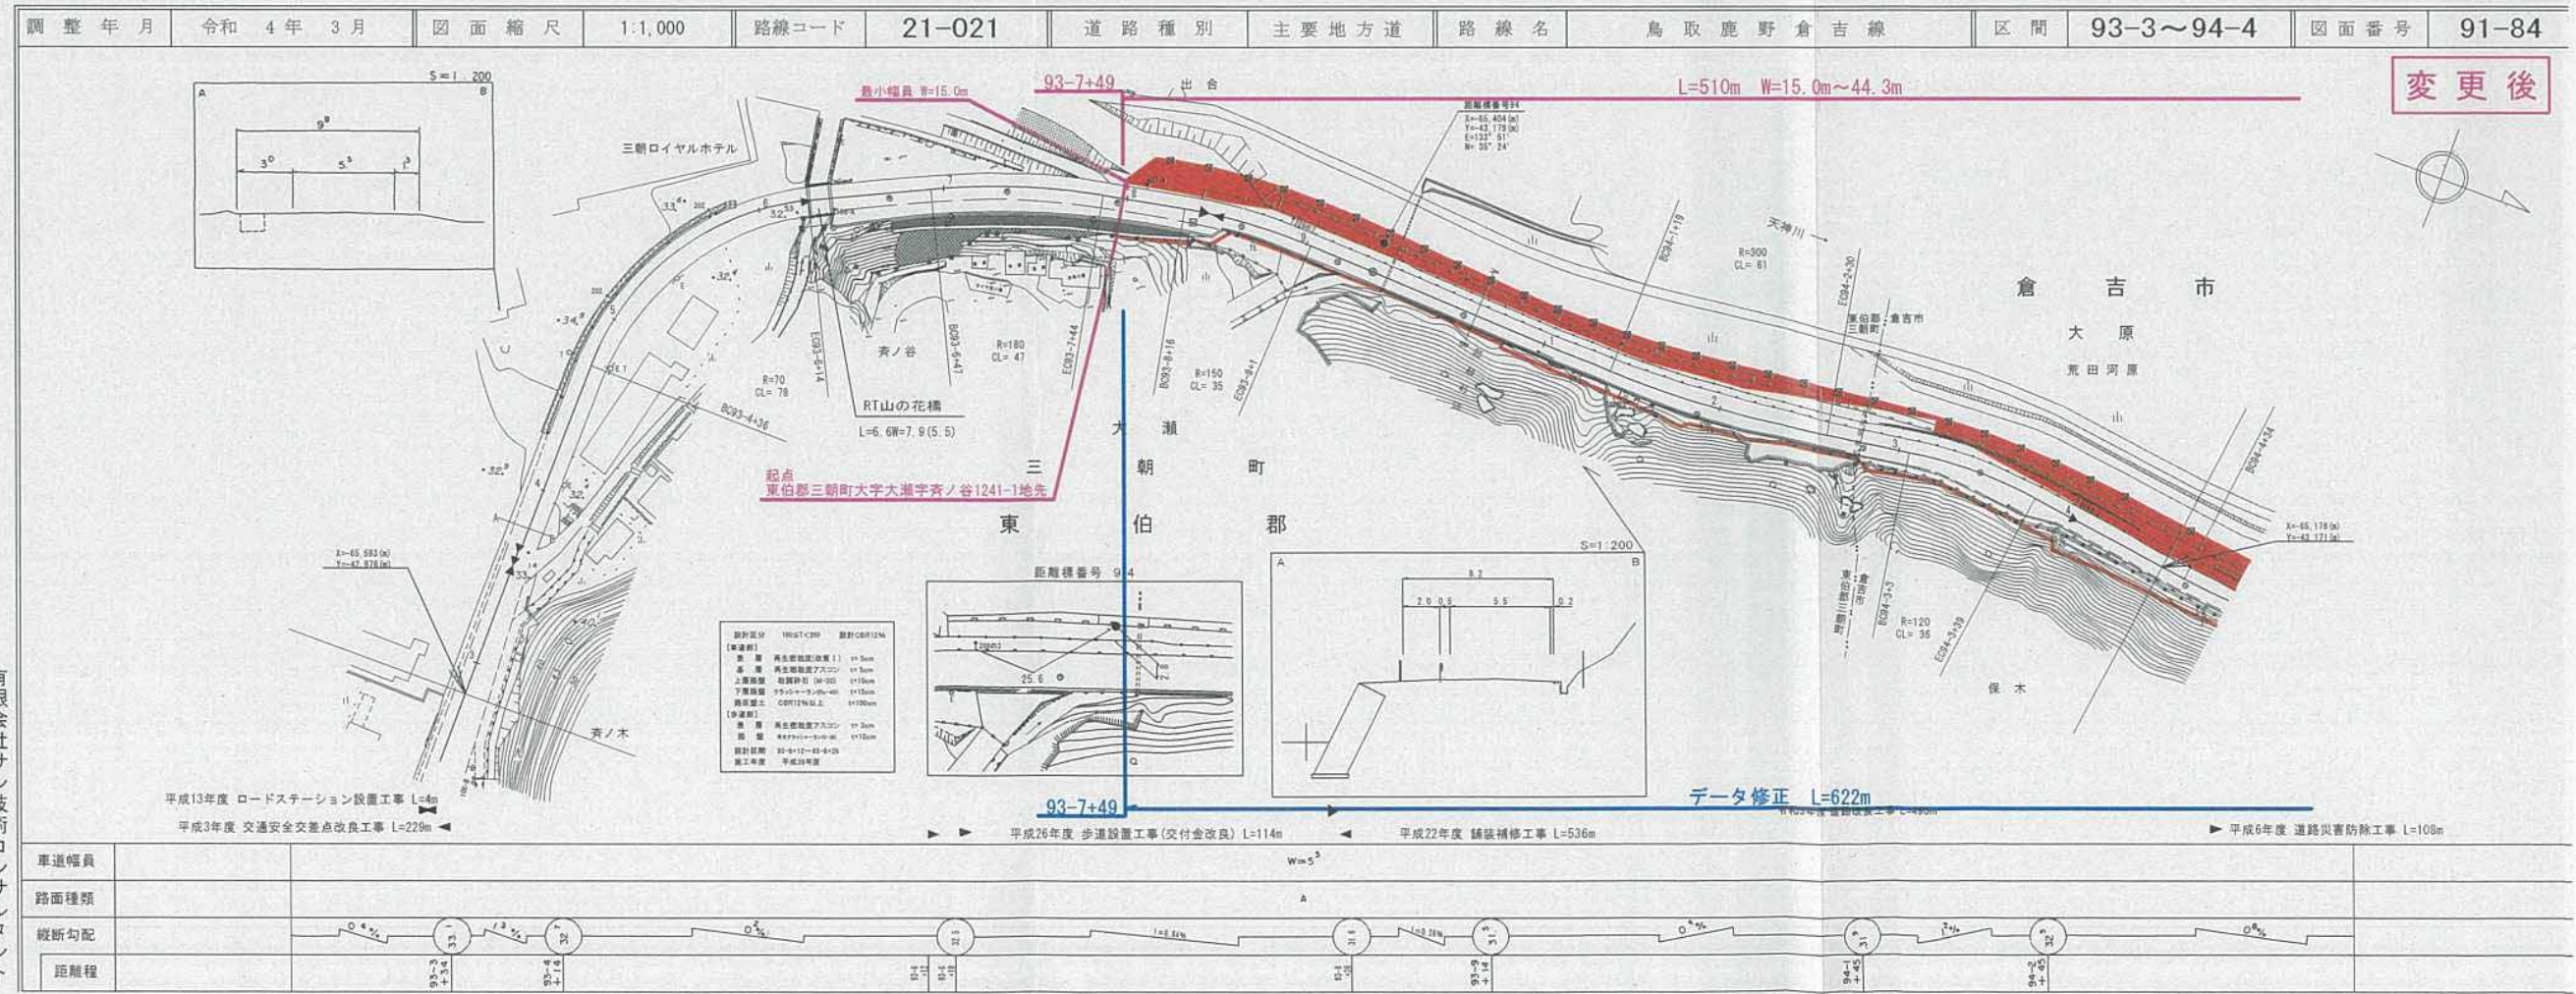

有限会社サン技術コンサルタント