15-179
国道１７９号

道路台帳平面図

鳥取県

調整年月	平成 22 年 3 月	図面縮尺	1：1,000	路線コード	１５－１７９	道路種別	一般国道	路線名	国道179号線	区間	１４－１～１５－３	図面番号	５６－１１

変更前

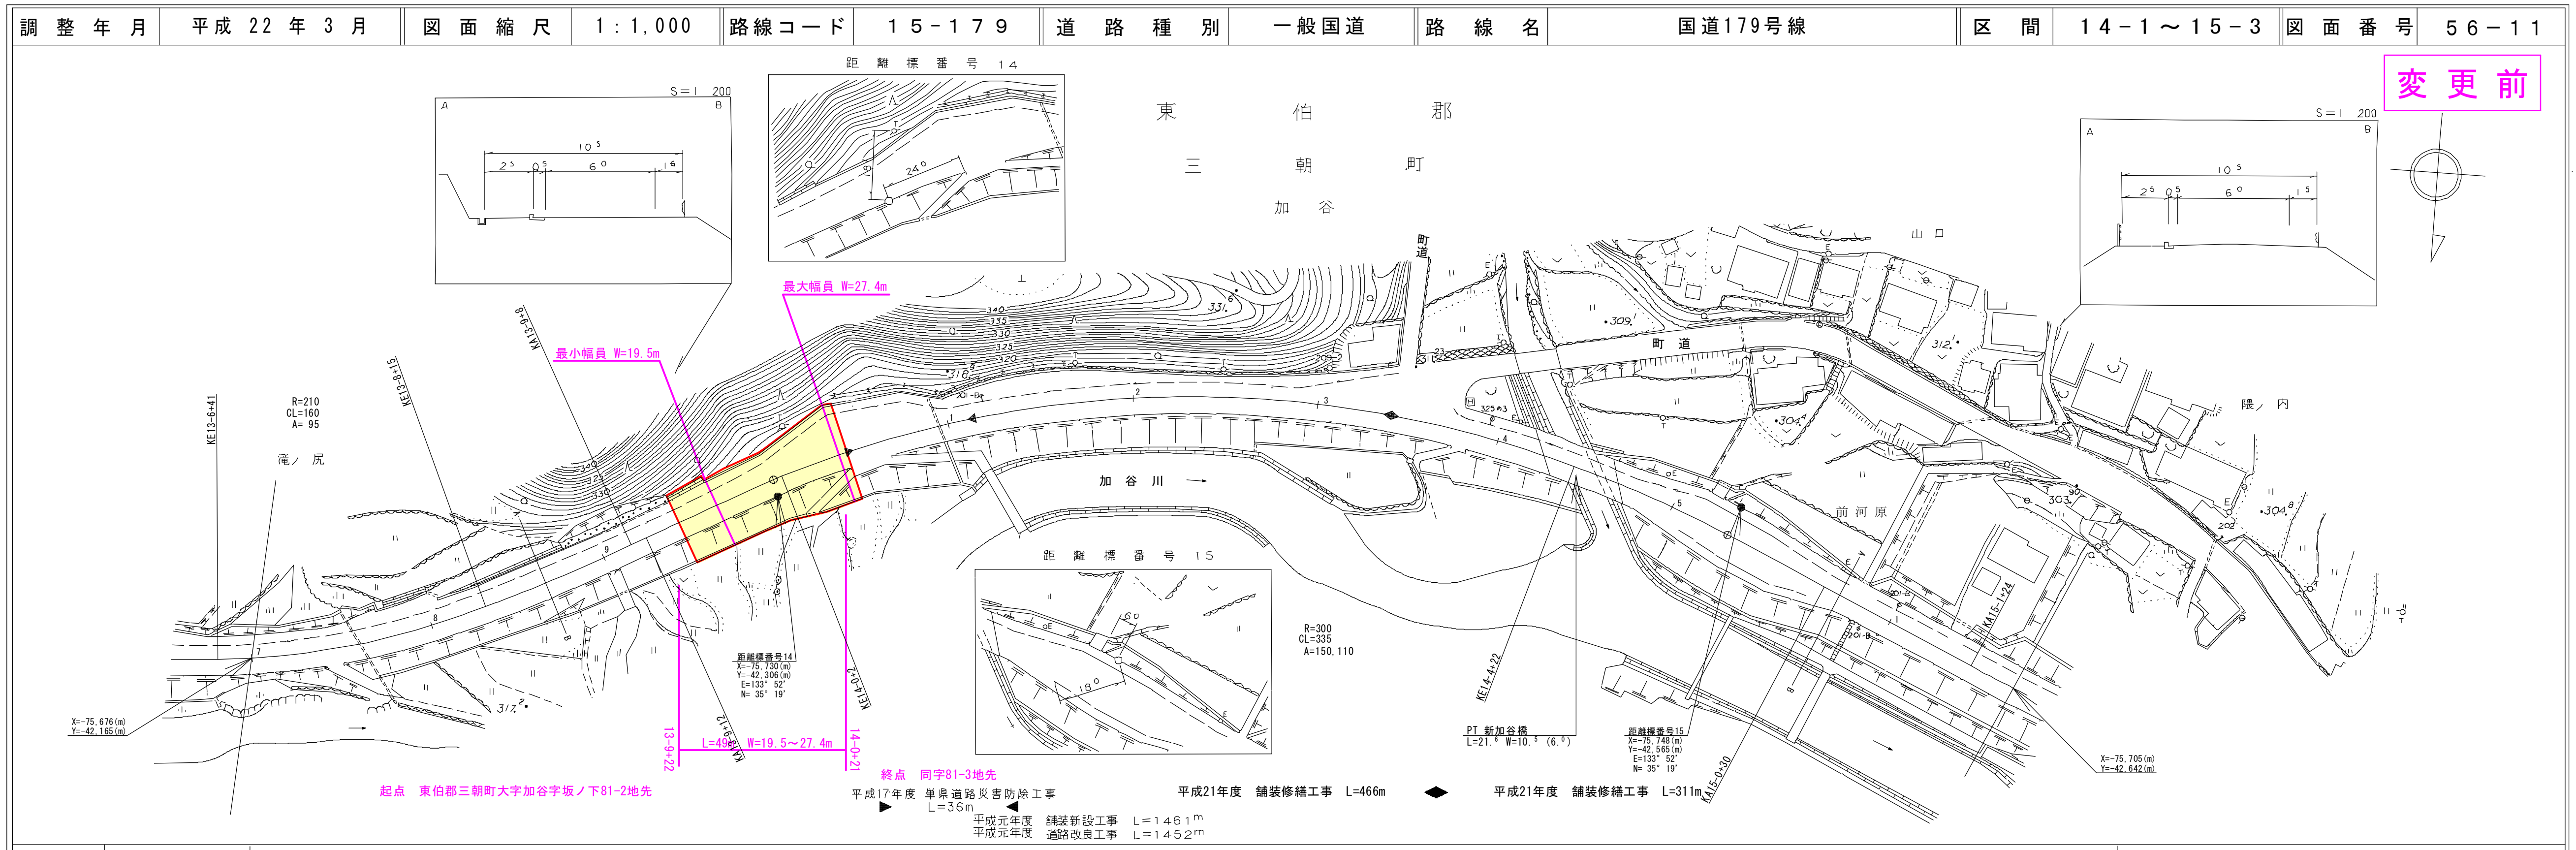
S＝1 200
A
B
距離標番号14
東伯郡
三朝町
加谷
山口
町道
陽ノ内
前河原
加谷川
滝ノ尻
最大幅員 W=27.4m
最小幅員 W=19.5m
R=210
CL=160
A=95
R=300
CL=335
A=150.110
KE13-6+41
KE13-8+15
KA13-9+8
KA13-9+12
KE14-0+2
KE14-4+22
KA15-1+24
KA15-0+30
13-9+22
14-0+21
L=49m W=19.5～27.4m
距離標番号14
X=-75,730(m)
Y=-42,306(m)
E=133° 52'
N= 35° 19'
距離標番号15
X=-75,748(m)
Y=-42,565(m)
E=133° 52'
N= 35° 19'
PT 新加谷橋
L=21.6 W=10.5 (6.0)
X=-75,676(m)
Y=-42,165(m)
X=-75,705(m)
Y=-42,642(m)
起点　東伯郡三朝町大字加谷字坂ノ下81-2地先
終点　同字81-3地先
平成17年度 単県道路災害防除工事
L=36m
平成元年度 舗装新設工事 L=1461m
平成元年度 道路改良工事 L=1452m
平成21年度　舗装修繕工事　L=466m
平成21年度　舗装修繕工事　L=311m

車道幅員	W : 6^{0}	
路面種類	A	
縦断勾配	5 0 %　315 4　2 3 %　312 6　4 5 %	
距離程	14-0+20　14-2+40	

椿コンサルタント株式会社

「この地図は、建設省国土地理院長の承認を得て、同院所管の測量表及び測量成果を使用して調整したものである。（承認番号）昭55. 中公第 44号」

道路台帳付図

鳥取県

調整年月	令和 4 年 3 月	図面縮尺	1：1,000	路線コード	１５－１７９	道路種別	一般国道	路線名	１７９号	区間	１４－１～１５－３	図面番号	５６－１１

変更後

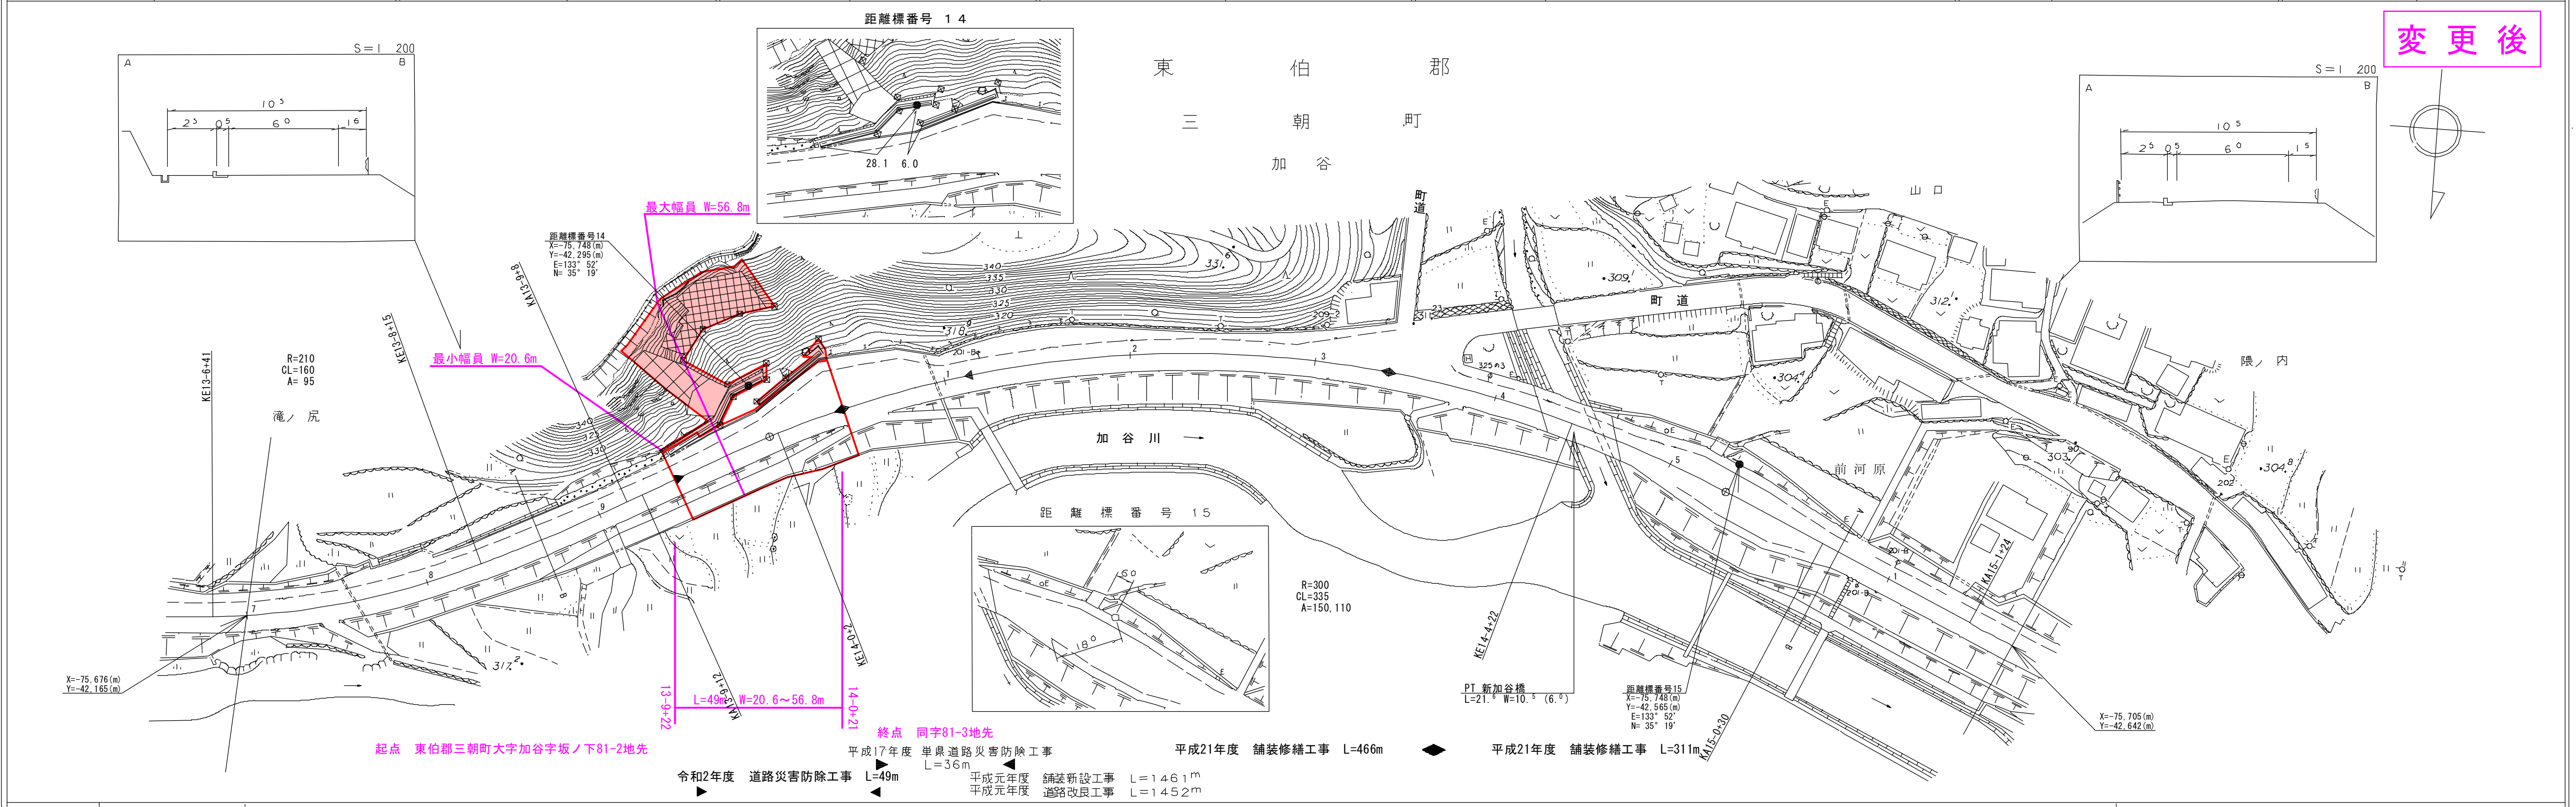
S＝1 200
A
B
距離標番号14
28.1 6.0
東伯郡
三朝町
加谷
山口
町道
陽ノ内
前河原
加谷川
滝ノ尻
最大幅員 W=56.8m
最小幅員 W=20.6m
距離標番号14
X=-75,748(m)
Y=-42,295(m)
E=133° 52'
N= 35° 19'
R=210
CL=160
A=95
R=300
CL=335
A=150.110
KE13-6+41
KE13-8+15
KA13-9+8
KA13-9+12
KE14-0+2
KE14-4+22
KA15-1+24
KA15-0+30
13-9+22
14-0+21
L=49m W=20.6～56.8m
距離標番号15
X=-75,748(m)
Y=-42,565(m)
E=133° 52'
N= 35° 19'
PT 新加谷橋
L=21.6 W=10.5 (6.0)
X=-75,676(m)
Y=-42,165(m)
X=-75,705(m)
Y=-42,642(m)
起点　東伯郡三朝町大字加谷字坂ノ下81-2地先
終点　同字81-3地先
平成17年度 単県道路災害防除工事
L=36m
令和2年度　道路災害防除工事　L=49m
平成元年度 舗装新設工事 L=1461m
平成元年度 道路改良工事 L=1452m
平成21年度　舗装修繕工事　L=466m
平成21年度　舗装修繕工事　L=311m

車道幅員	W : 6^{0}	
路面種類	A	
縦断勾配	5 0 %　315 4　2 3 %　312 6　4 5 %	
距離程	14-0+20　14-2+40	

椿コンサルタント株式会社
有限会社マツモトサーベイコンサルタント

「この地図は、建設省国土地理院長の承認を得て、同院所管の測量表及び測量成果を使用して調整したものである。（承認番号）昭55. 中公第 44号」

15-179
国道１７９号

道路台帳付図

鳥取県

調整年月	令和 ３年 ３月	図面縮尺	1:1,000	路線コード	１５－１７９	道路種別	一般国道	路線名	１７９号	区間	２１－３～２２－５	図面番号	５６－１７

変更前

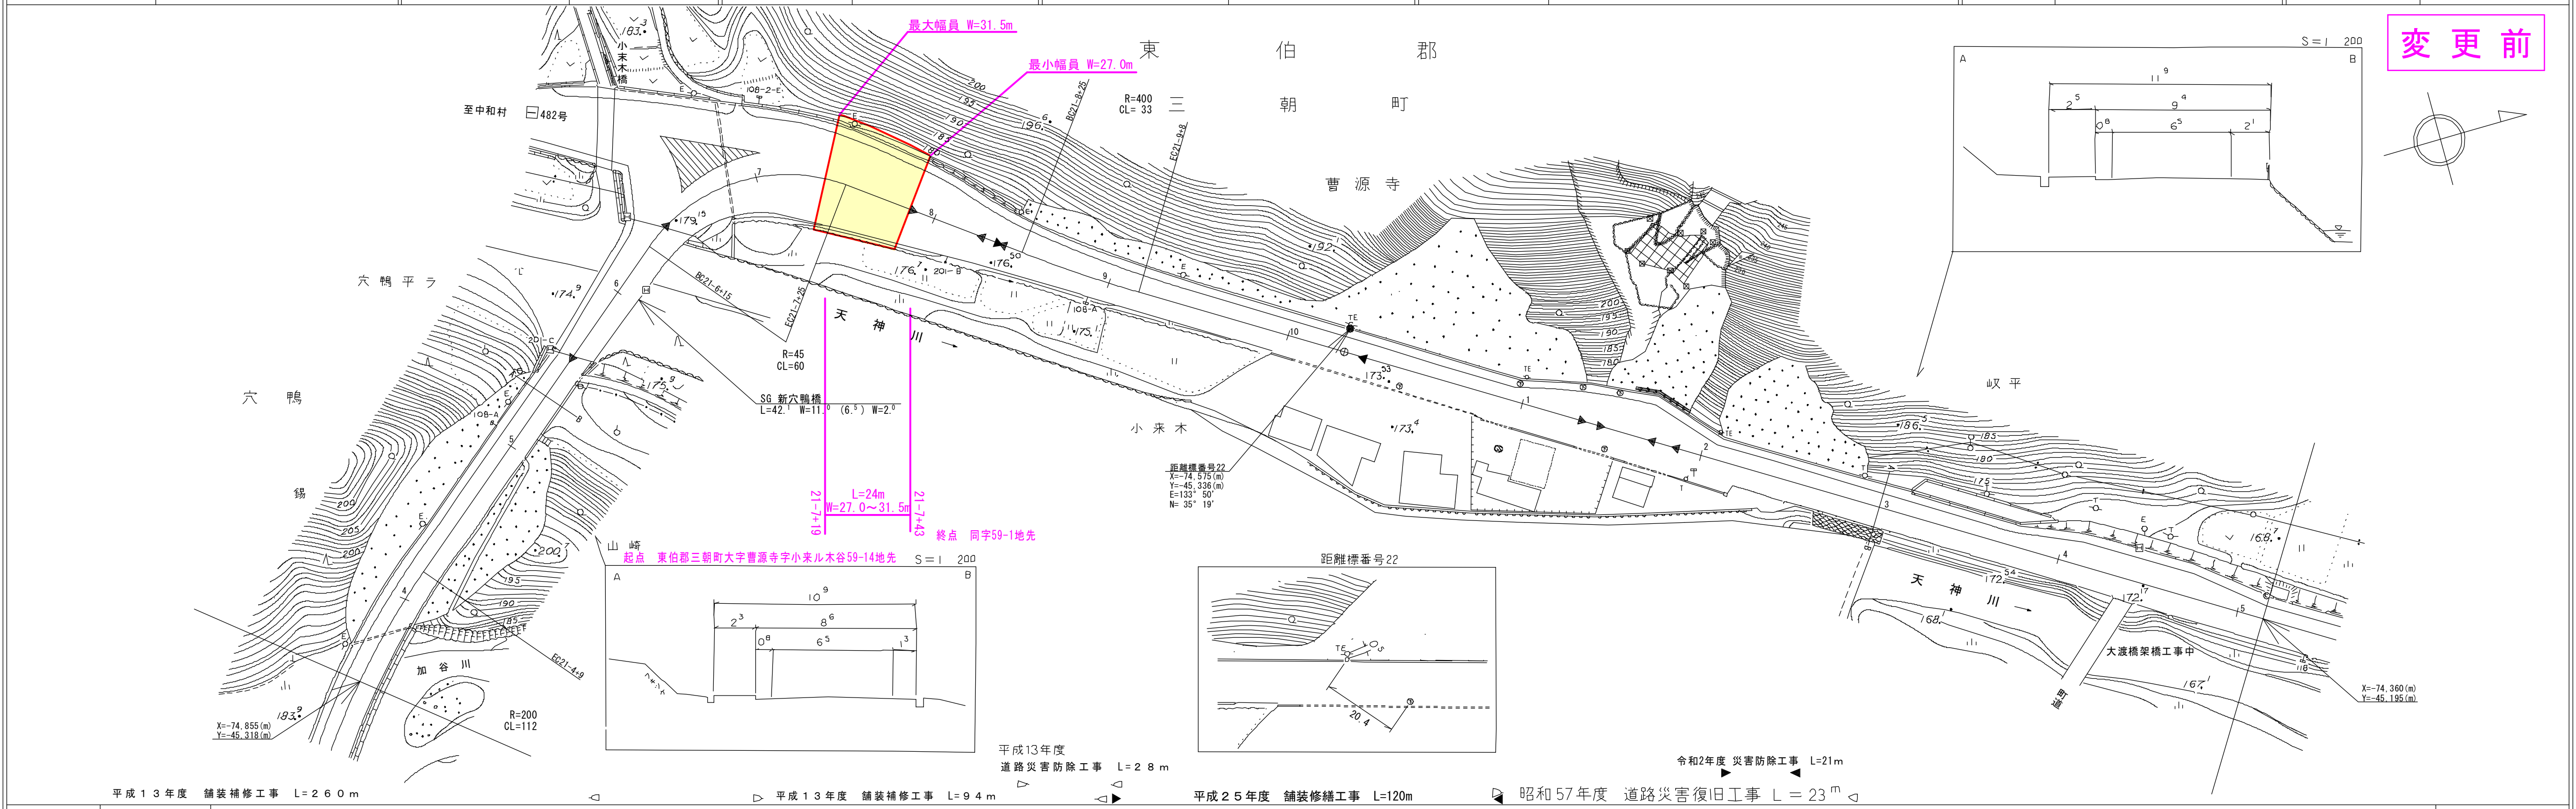
最大幅員 W=31.5m
最小幅員 W=27.0m
東 伯 郡
三 朝 町
曹源寺
R=400
CL= 33
BC21-8+25
EC21-9+8
至中和村
482号
穴鴨平ラ
穴 鴨
錦
R=45
CL=60
SG 新穴鴨橋
L=42.1 W=11.0 (6.5) W=2.0
天 神 川
小 来 木
L=24m
W=27.0～31.5m
21-7+19
21-7+43
終点 同字59-1地先
山 崎
起点 東伯郡三朝町大字曹源寺字小来ル木谷59-14地先
S＝1 200
距離標番号22
X=-74,575(m)
Y=-45,336(m)
E=133° 50'
N= 35° 19'
加 谷 川
R=200
CL=112
X=-74,855(m)
Y=-45,318(m)
EC21-4+9
EC21-7+25
BC21-6+15
岐 平
大渡橋架橋工事中
町道
X=-74,360(m)
Y=-45,195(m)
距離標番号22
平成13年度
道路災害防除工事 L=２８ｍ
令和2年度 災害防除工事 L=21m
平成１３年度 舗装補修工事 L=２６０ｍ
平成１３年度 舗装補修工事 L=９４ｍ
平成２５年度 舗装修繕工事 L=120m
昭和57年度 道路災害復旧工事 L＝23m

車道幅員 W＝6.5

路面種類 A

縦断勾配 1.4% 182.1 2.5% 178.3 3.4% 176.6 2.2% 175.5 3.2% 173.9 1.0% 172.9 0.7% 171.8

距離程 21－4+14 21－7+14 21－8+14 21－9+14 21－10+14 22－1+49 22－4+49

椿コンサルタント株式会社
株式会社ミット

「この地図は、建設省国土地理院長の承認を得て、同院所管の測量表及び測量成果を使用して調整したものである。 （承認番号）昭55．中公第 44号」

道路台帳付図

鳥取県

調整年月	令和 ４年 ３月	図面縮尺	1:1,000	路線コード	１５－１７９	道路種別	一般国道	路線名	１７９号	区間	２１－３～２２－５	図面番号	５６－１７

変更後

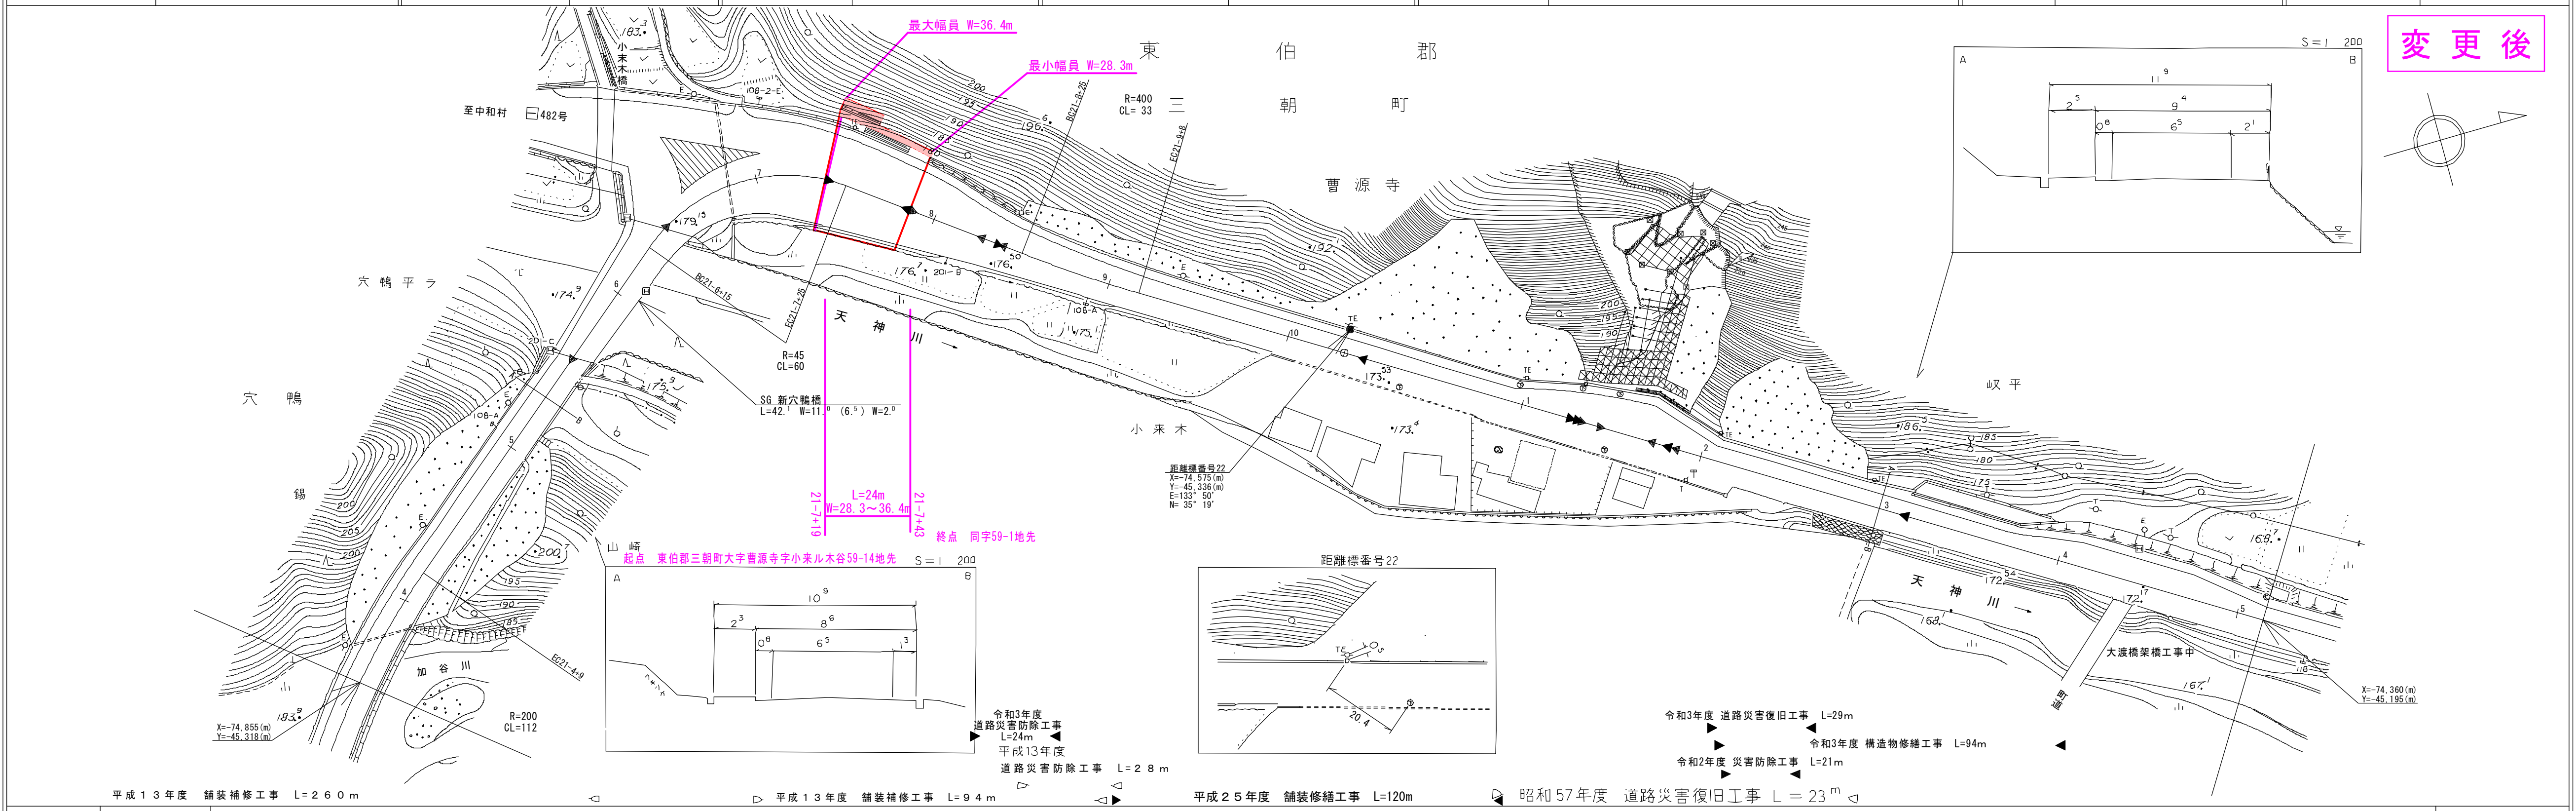
最大幅員 W=36.4m
最小幅員 W=28.3m
東 伯 郡
三 朝 町
曹源寺
R=400
CL= 33
BC21-8+25
EC21-9+8
至中和村
482号
穴鴨平ラ
穴 鴨
錦
R=45
CL=60
SG 新穴鴨橋
L=42.1 W=11.0 (6.5) W=2.0
天 神 川
小 来 木
L=24m
W=28.3～36.4m
21-7+19
21-7+43
終点 同字59-1地先
山 崎
起点 東伯郡三朝町大字曹源寺字小来ル木谷59-14地先
S＝1 200
距離標番号22
X=-74,575(m)
Y=-45,336(m)
E=133° 50'
N= 35° 19'
加 谷 川
R=200
CL=112
X=-74,855(m)
Y=-45,318(m)
EC21-4+9
EC21-7+25
BC21-6+15
岐 平
大渡橋架橋工事中
町道
X=-74,360(m)
Y=-45,195(m)
距離標番号22
令和3年度
道路災害防除工事
L=24m
平成13年度
道路災害防除工事 L=２８ｍ
令和3年度 道路災害復旧工事 L=29m
令和3年度 構造物修繕工事 L=94m
令和2年度 災害防除工事 L=21m
平成１３年度 舗装補修工事 L=２６０ｍ
平成１３年度 舗装補修工事 L=９４ｍ
平成２５年度 舗装修繕工事 L=120m
昭和57年度 道路災害復旧工事 L＝23m

車道幅員 W＝6.5

路面種類 A

縦断勾配 1.4% 182.1 2.5% 178.3 3.4% 176.6 2.2% 175.5 3.2% 173.9 1.0% 172.9 0.7% 171.8

距離程 21－4+14 21－7+14 21－8+14 21－9+14 21－10+14 22－1+49 22－4+49

椿コンサルタント株式会社
株式会社ミット
有限会社マツモトサーベイコンサルタント

「この地図は、建設省国土地理院長の承認を得て、同院所管の測量表及び測量成果を使用して調整したものである。 （承認番号）昭55．中公第 44号」