


道 路 台 帳 付 図

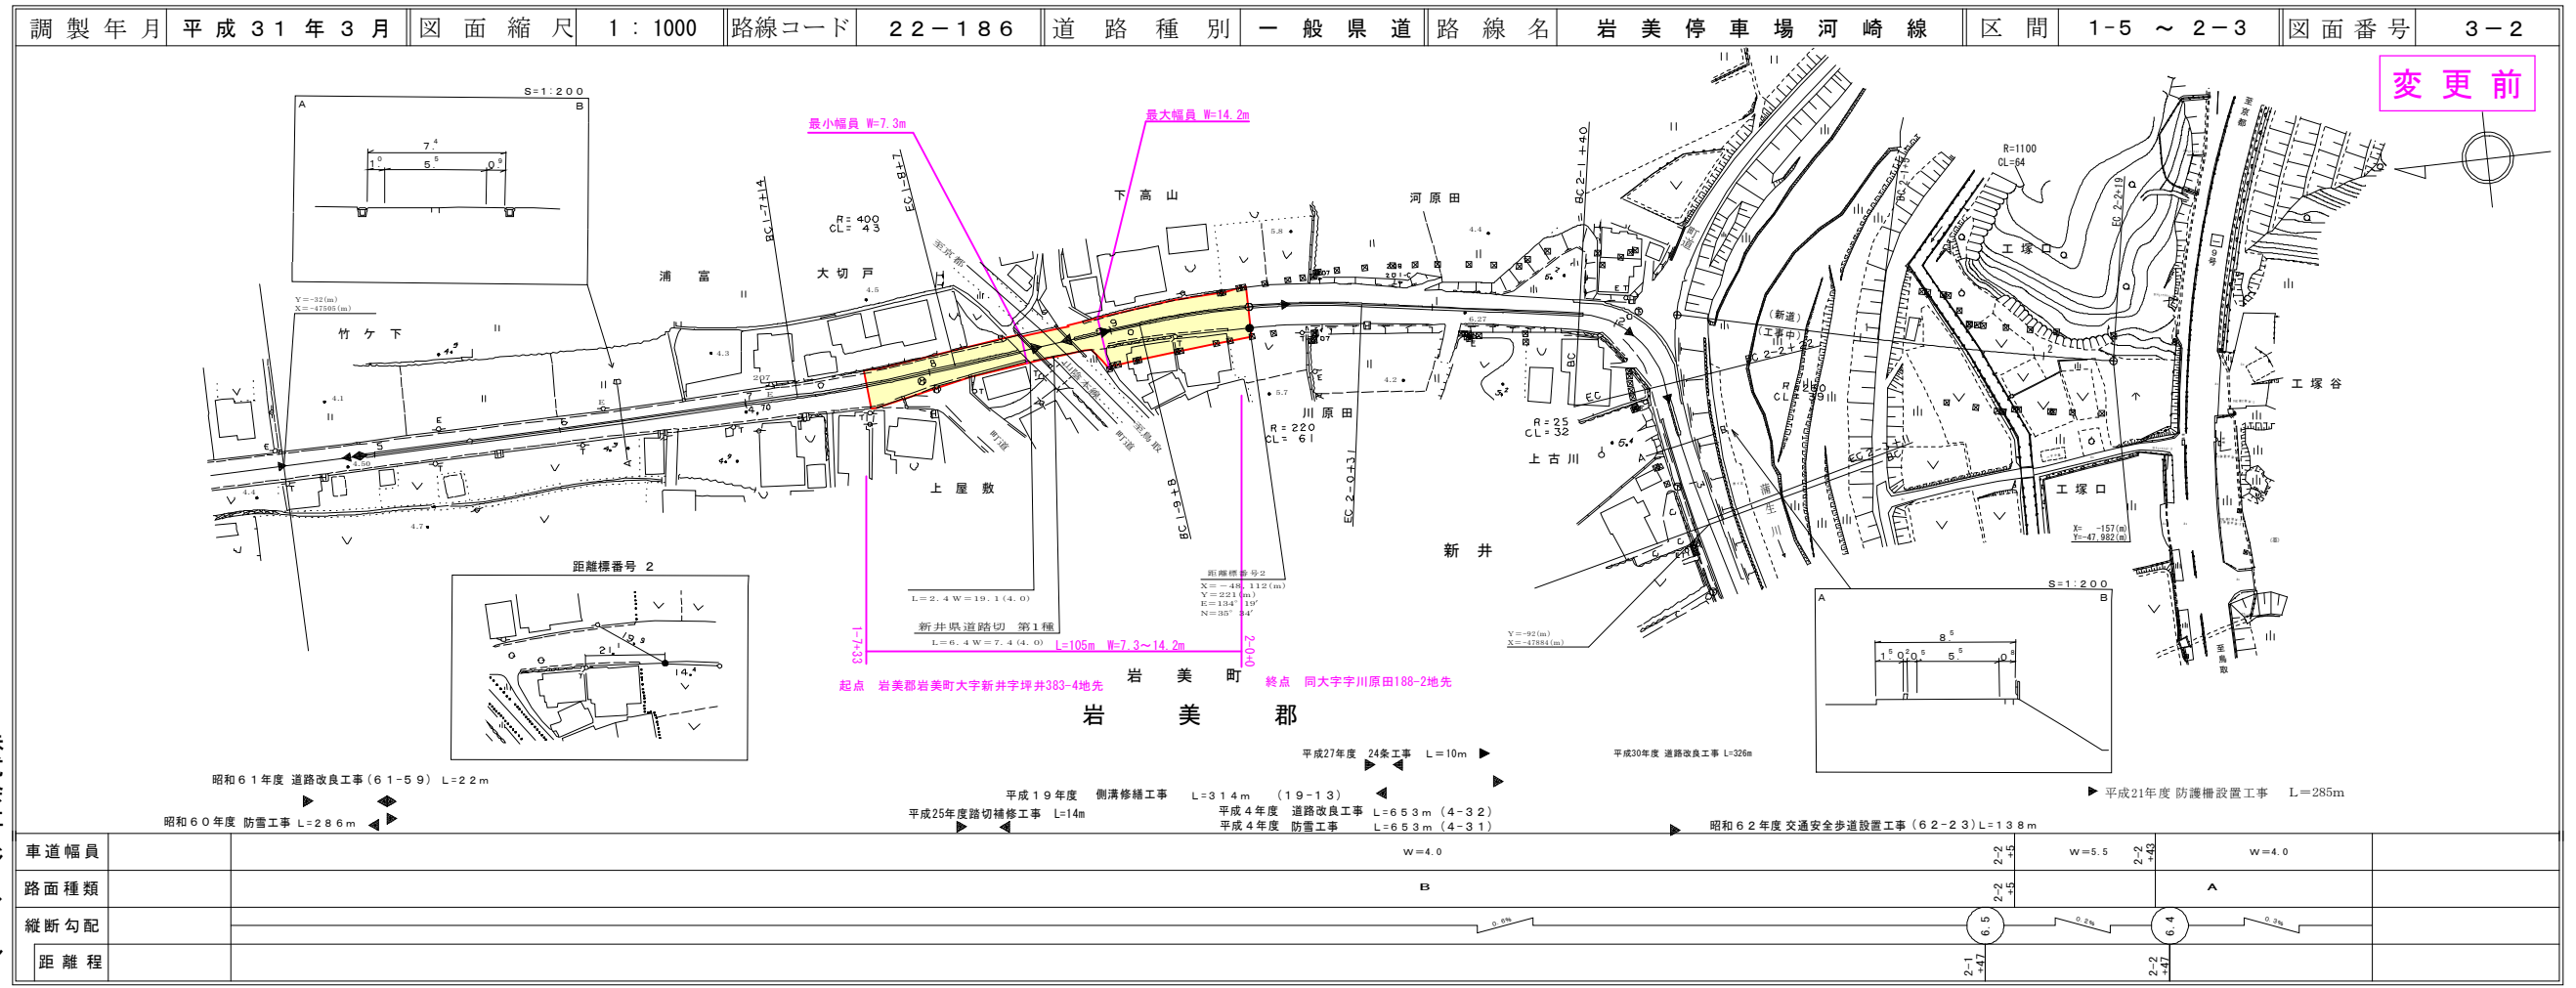

道 路 台 帳 付 図

