

道路台帳付図


鳥取県

路線コード
22-300
路線名
一般県道 米子環状線

① 1/3

変更位置
米子市和田町
変更理由
道路改良工事


【令和3年6月告示分】

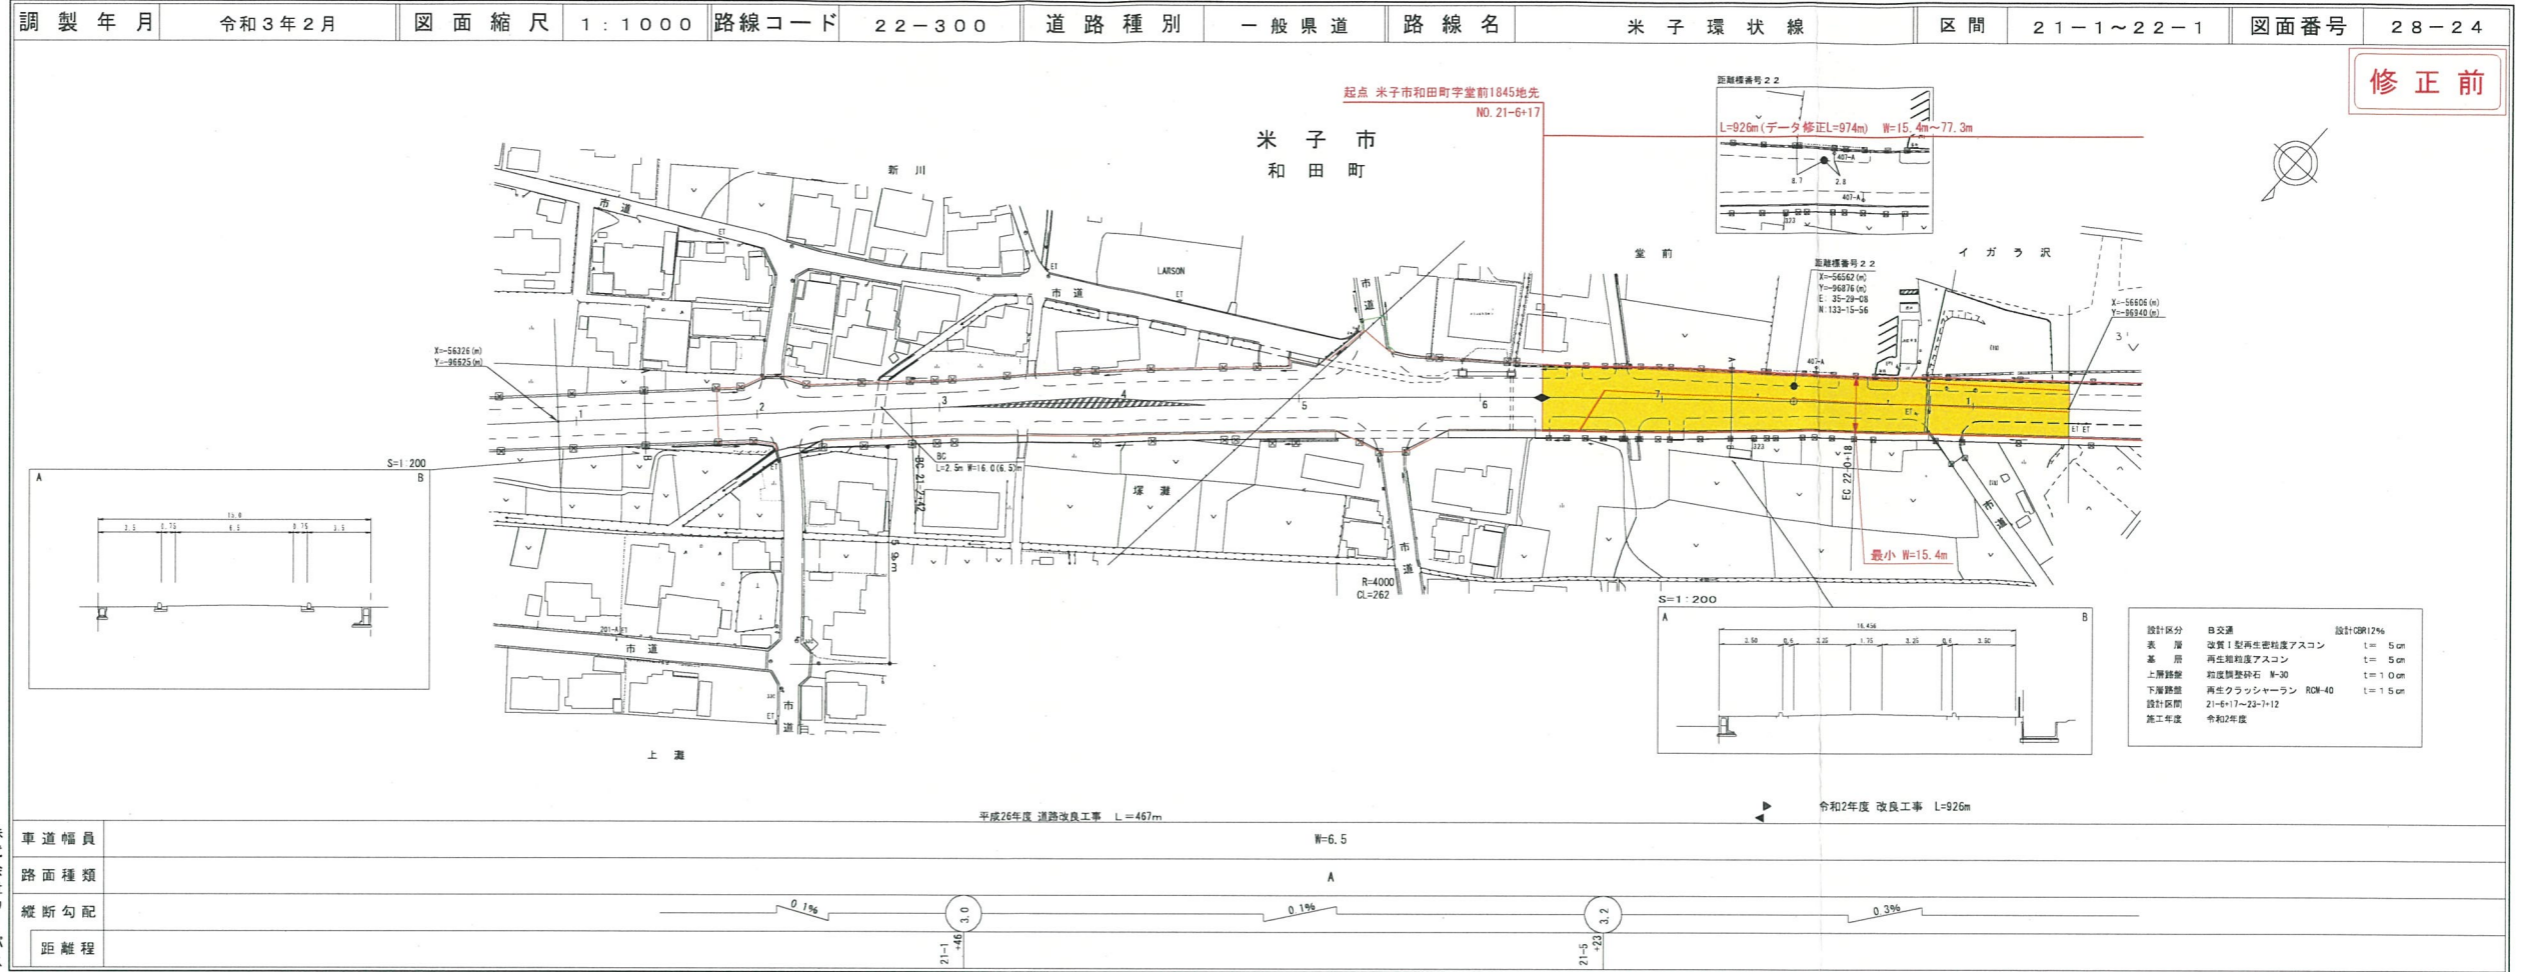

株式会社サントコー測量
 株式会社アーテック測量
 株式会社ワイパス

道路台帳付図

鳥取県

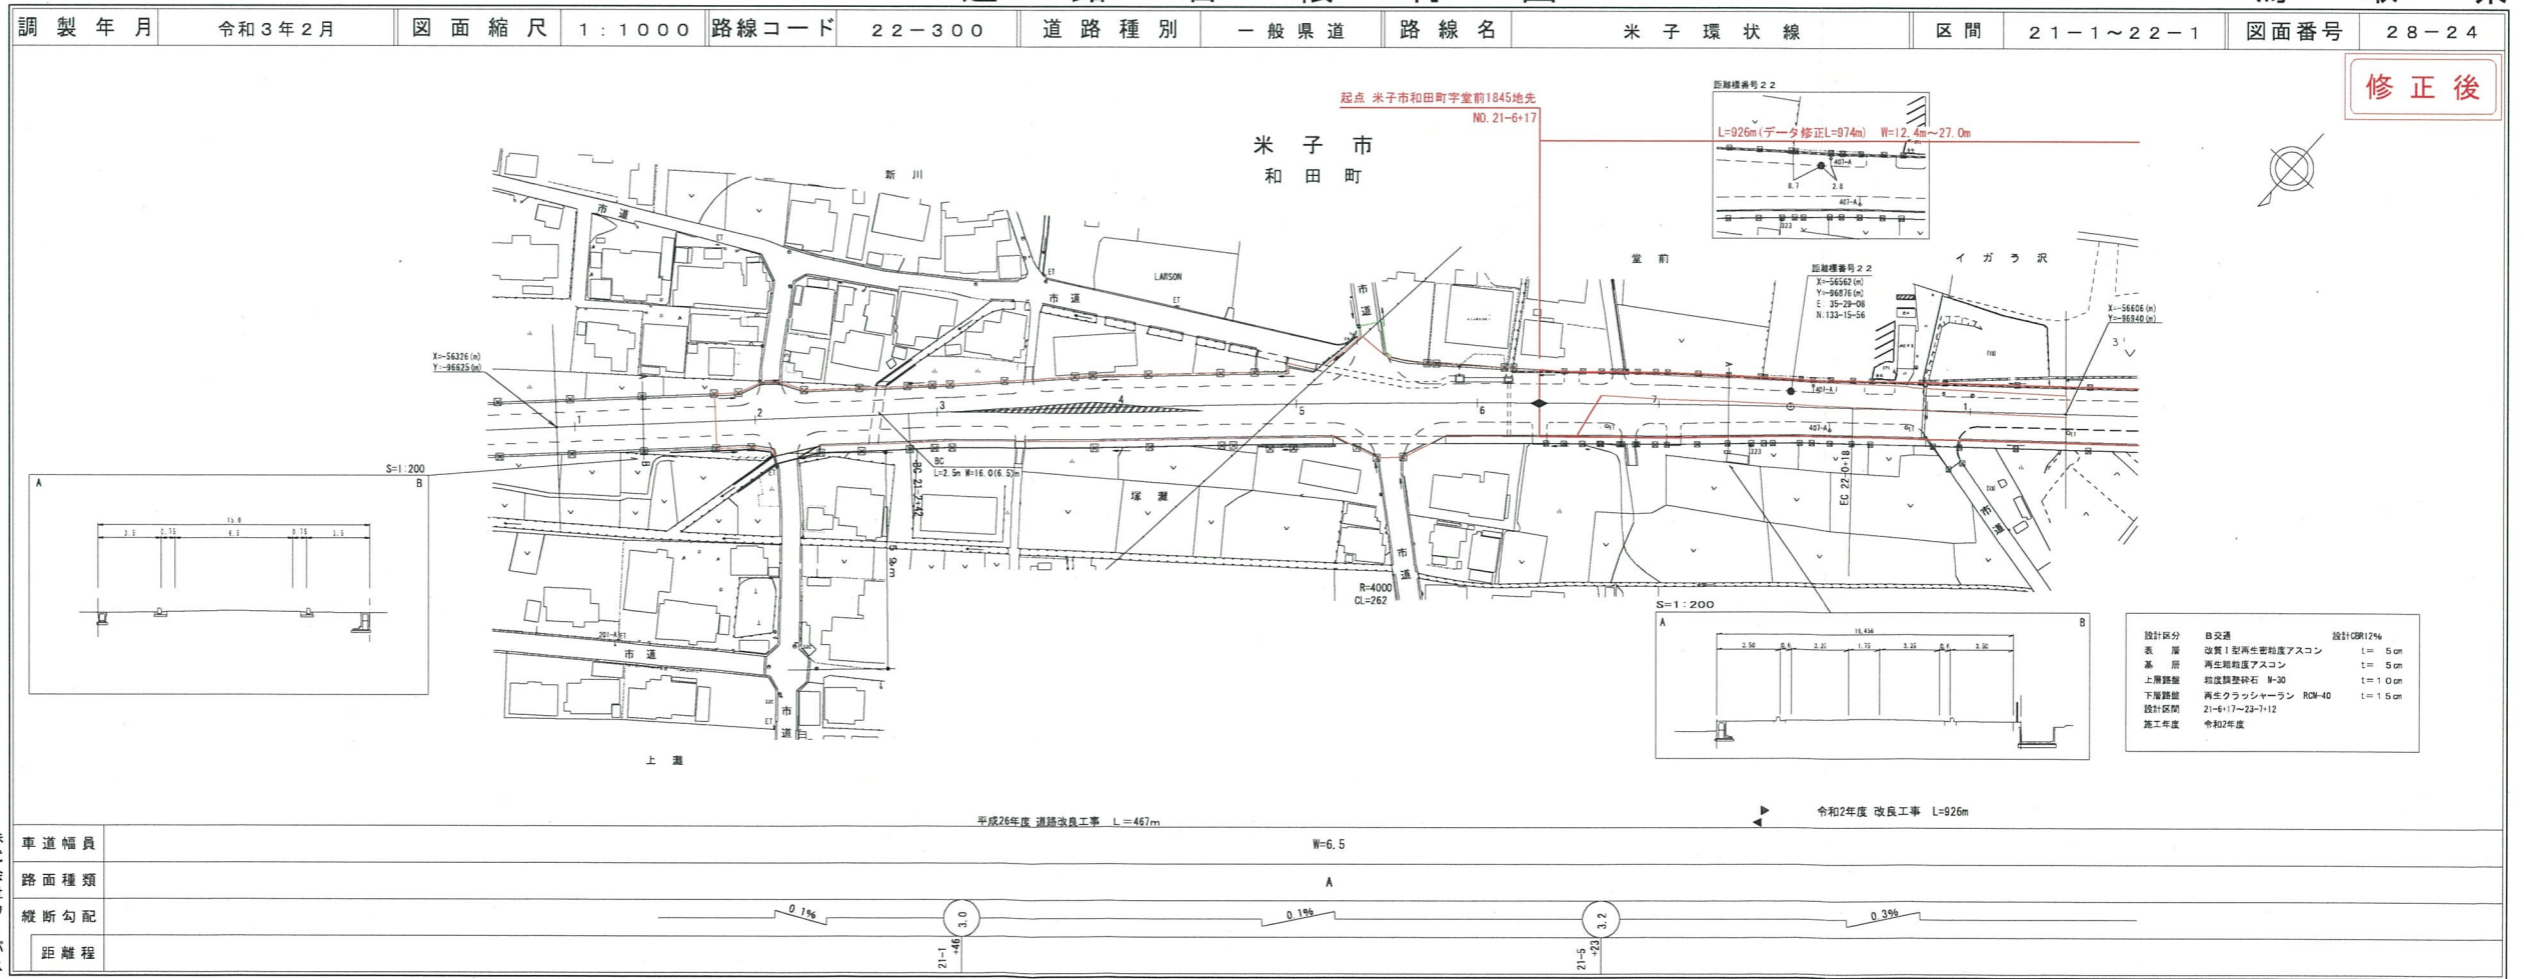

株式会社サントコー測量
 株式会社アーテック測量
 株式会社ワイパス


道路台帳付図

鳥取県

路線コード
22-300
路線名
一般県道 米子環状線
① 3/3
変更位置
米子市和田町
変更理由
道路改良工事

【令和3年6月告示分】


株式会社江府技研コンサルタント
株式会社アイトスペース

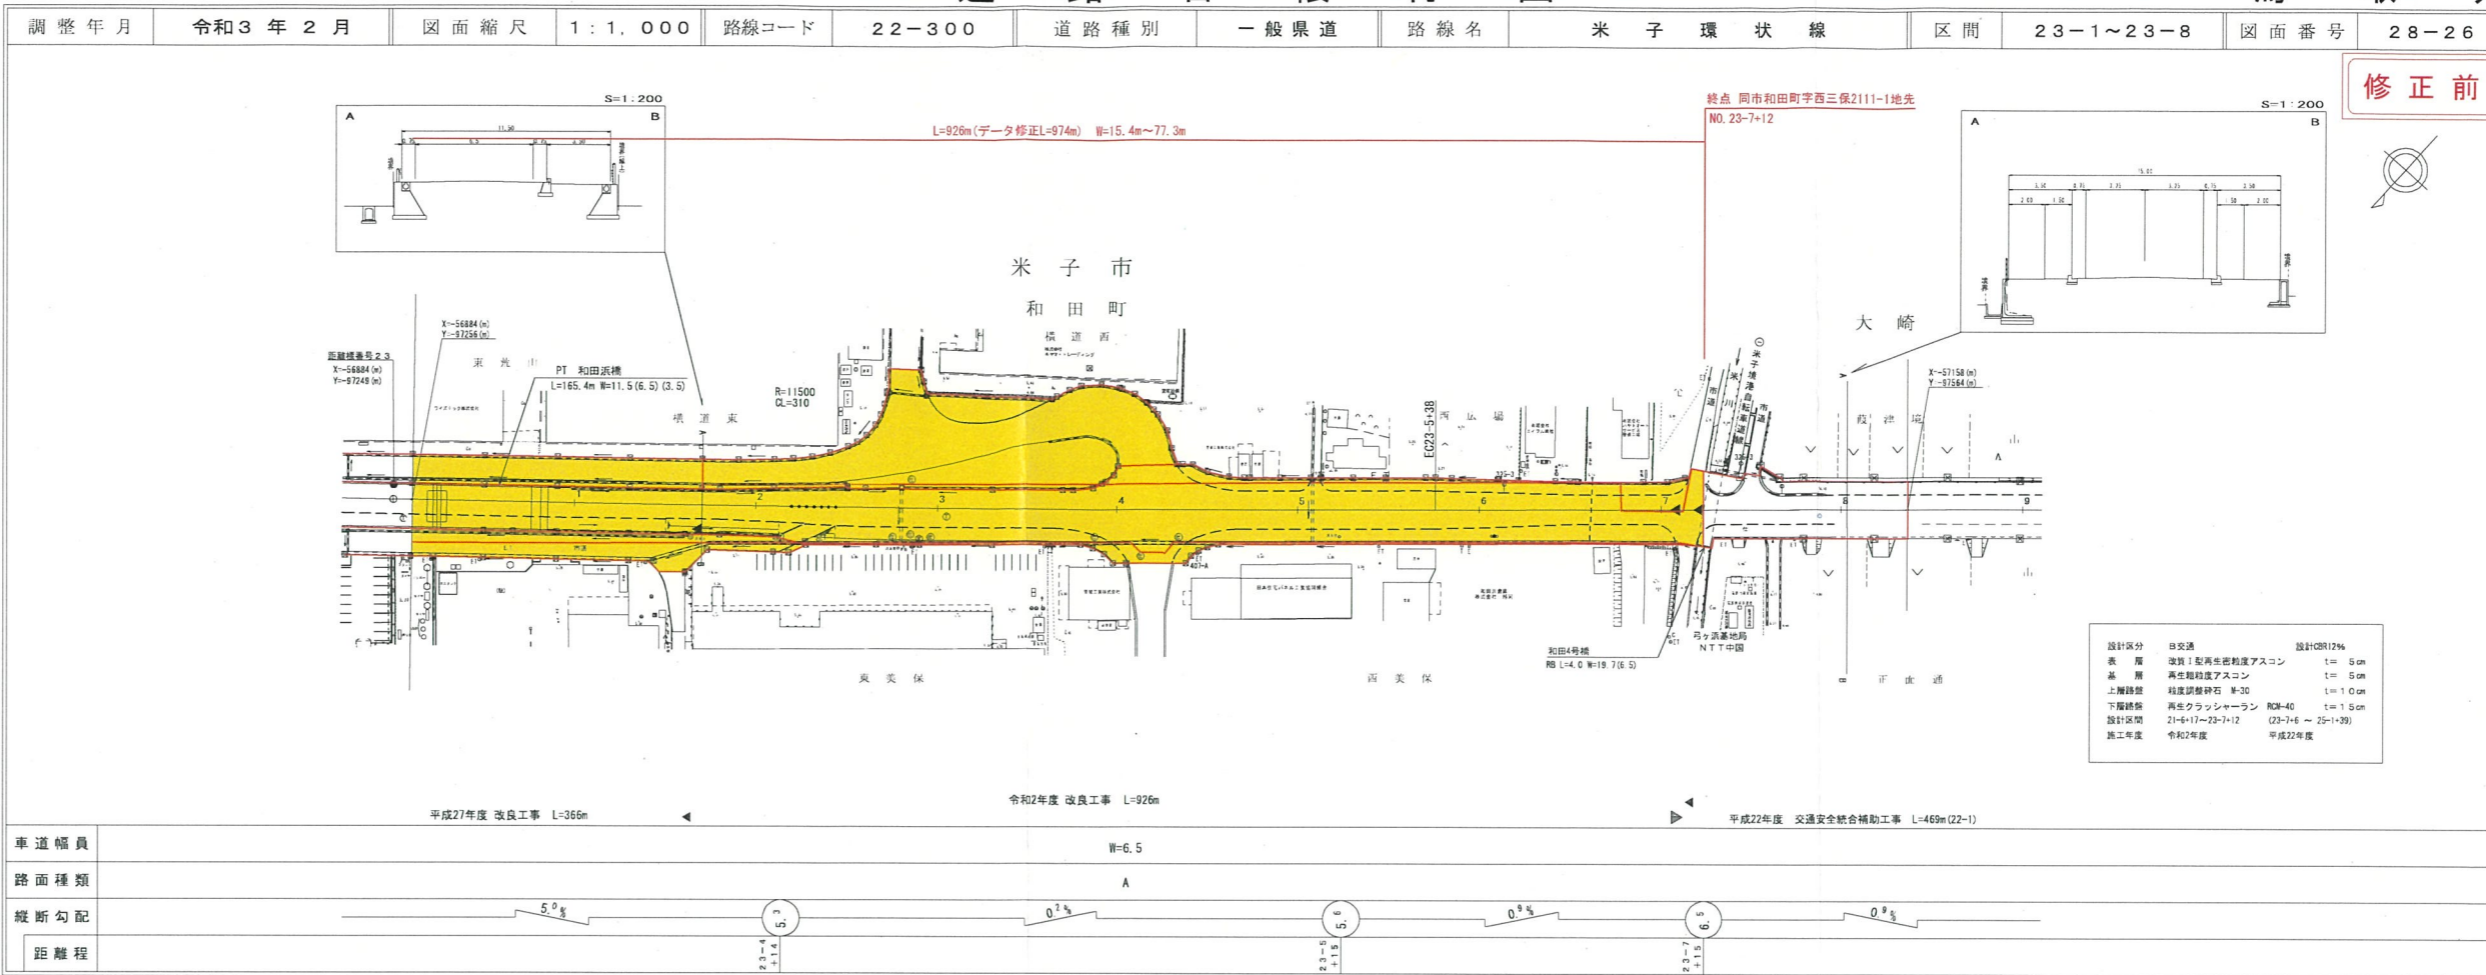

修正前

道路台帳付図

鳥取県

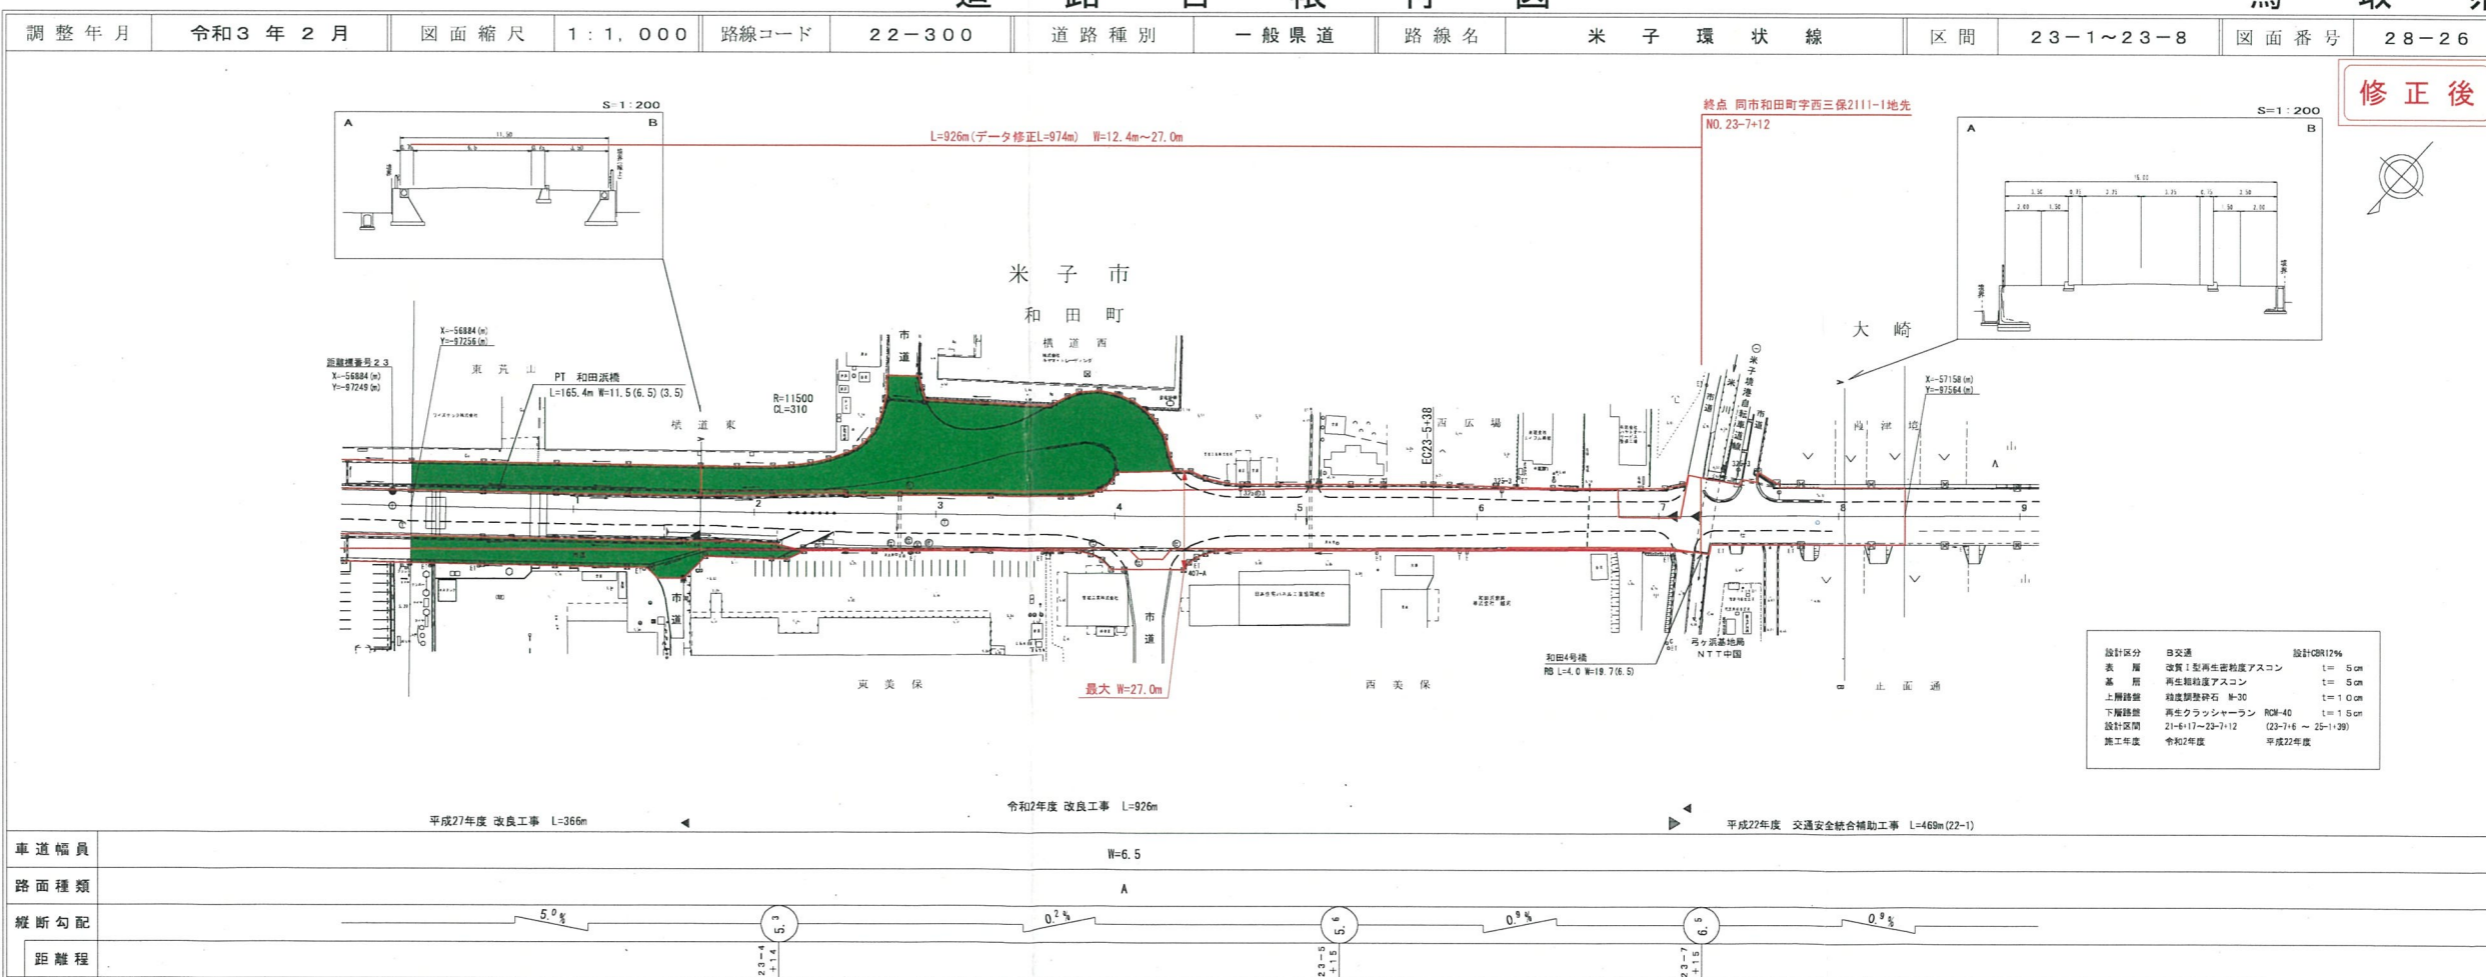

修正後

株式会社江府技研コンサルタント
株式会社アイトスペース