



道 路 台 帳 付 図

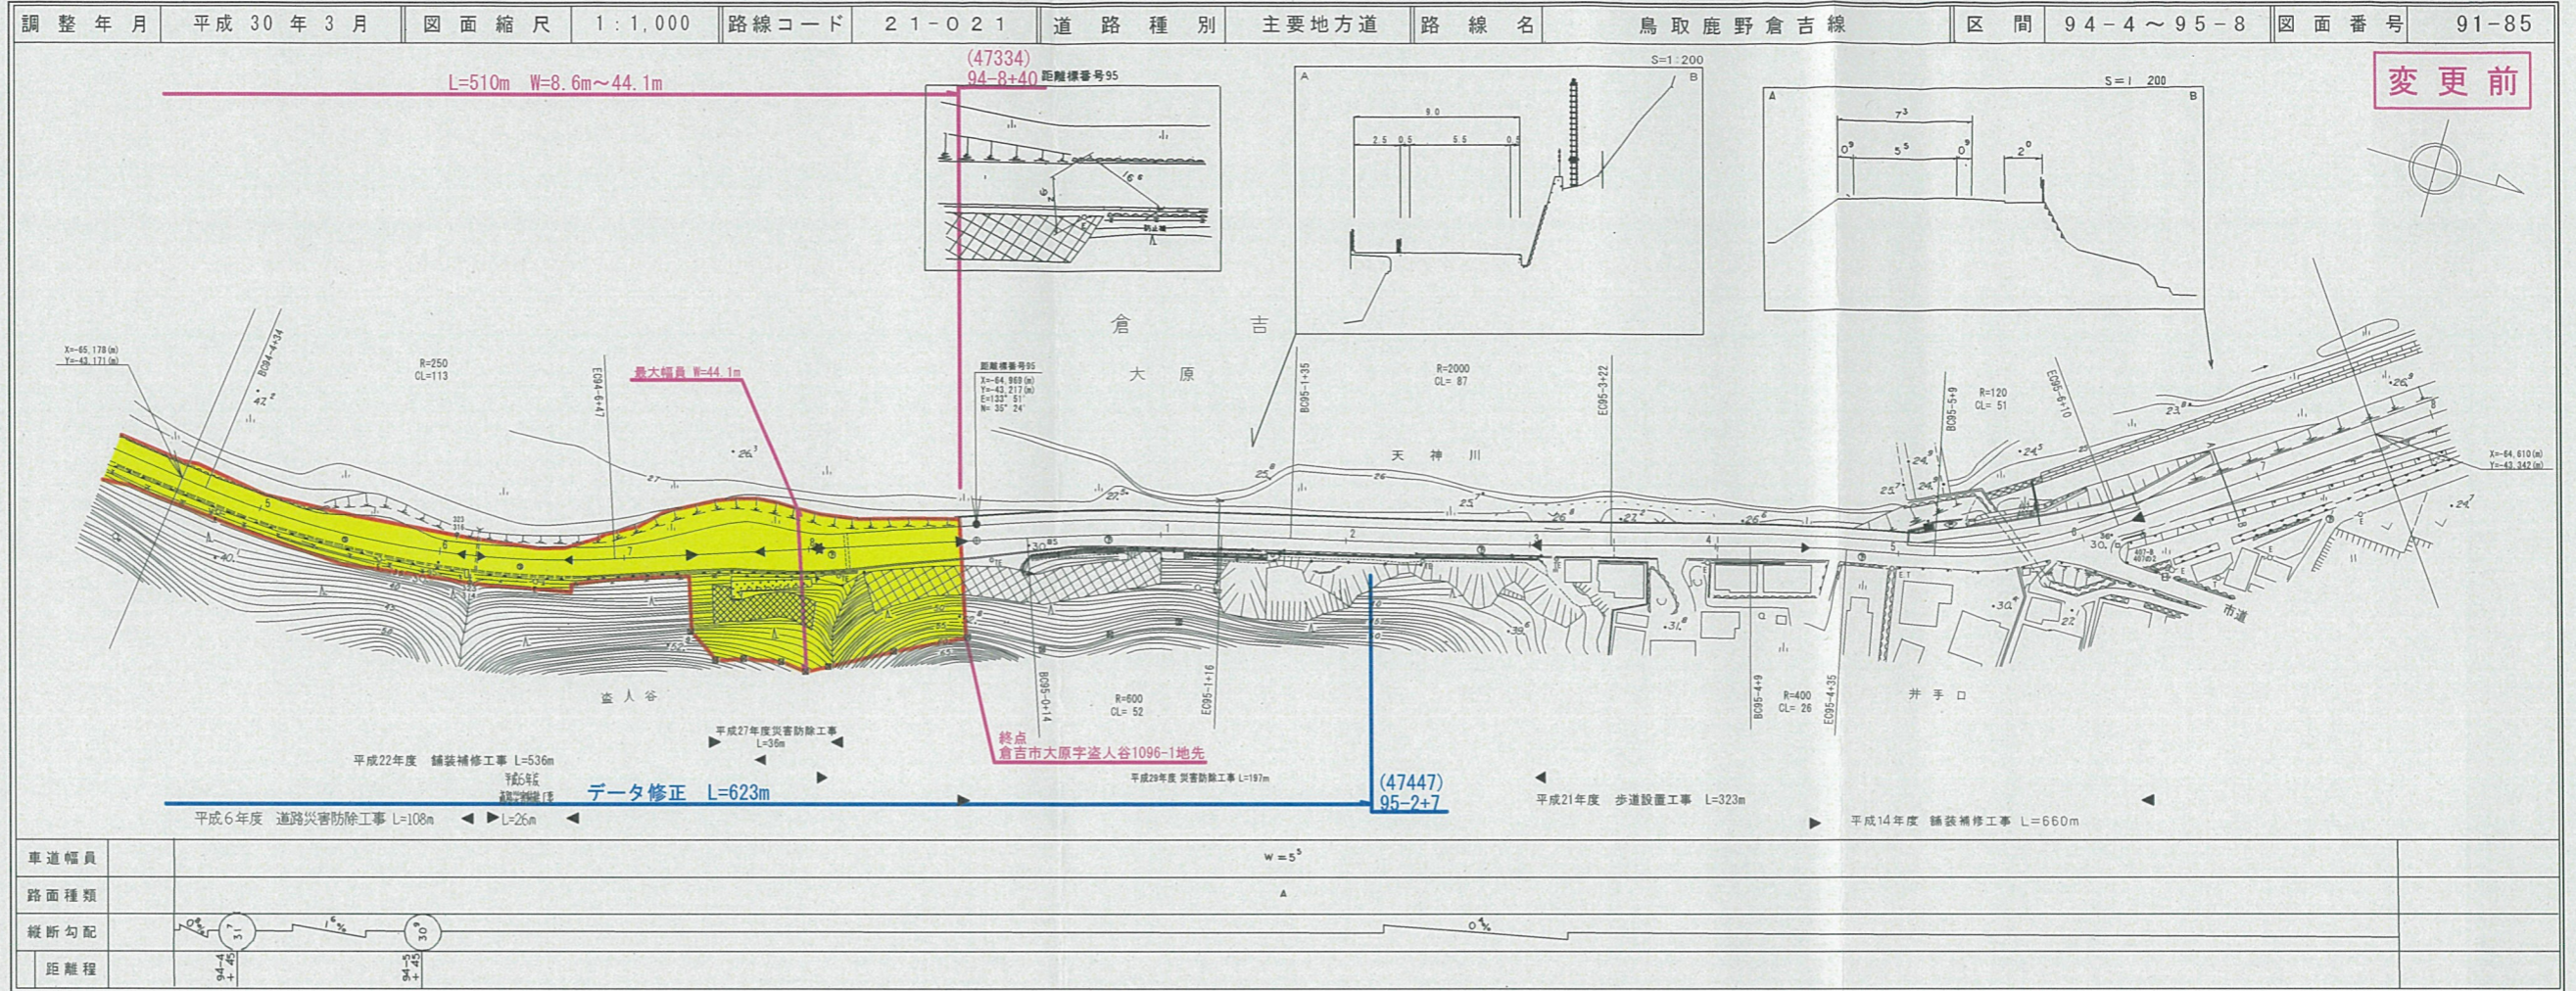

有限会社マツモトサーベイコンサルタント
中部技術コンサルタンツ株式会社


変更前

道 路 台 帳 付 図

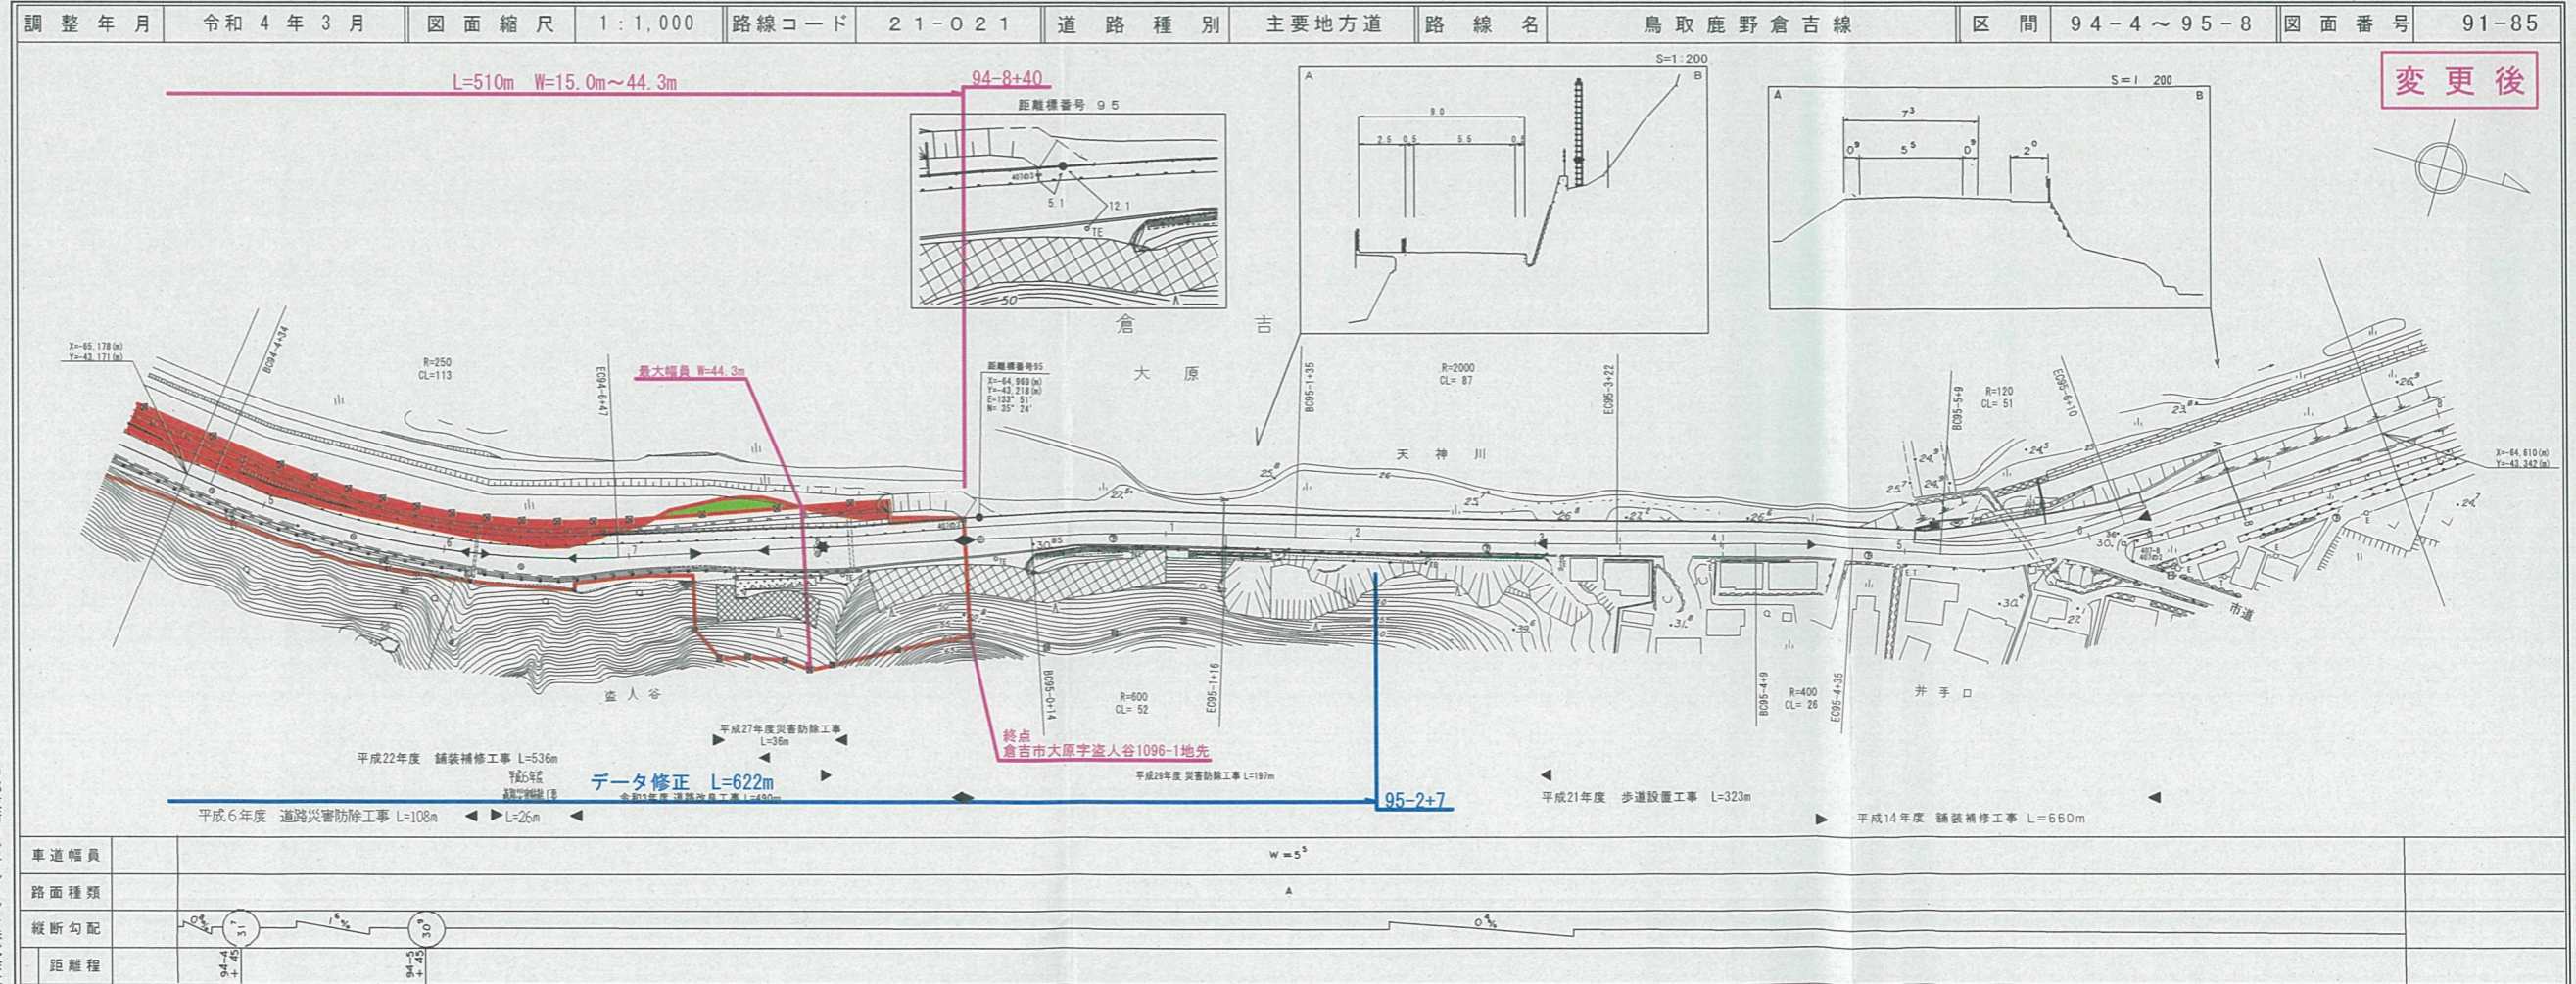


有限会社マツモトサーベイコンサルタント
中部技術コンサルタンツ株式会社

変更後

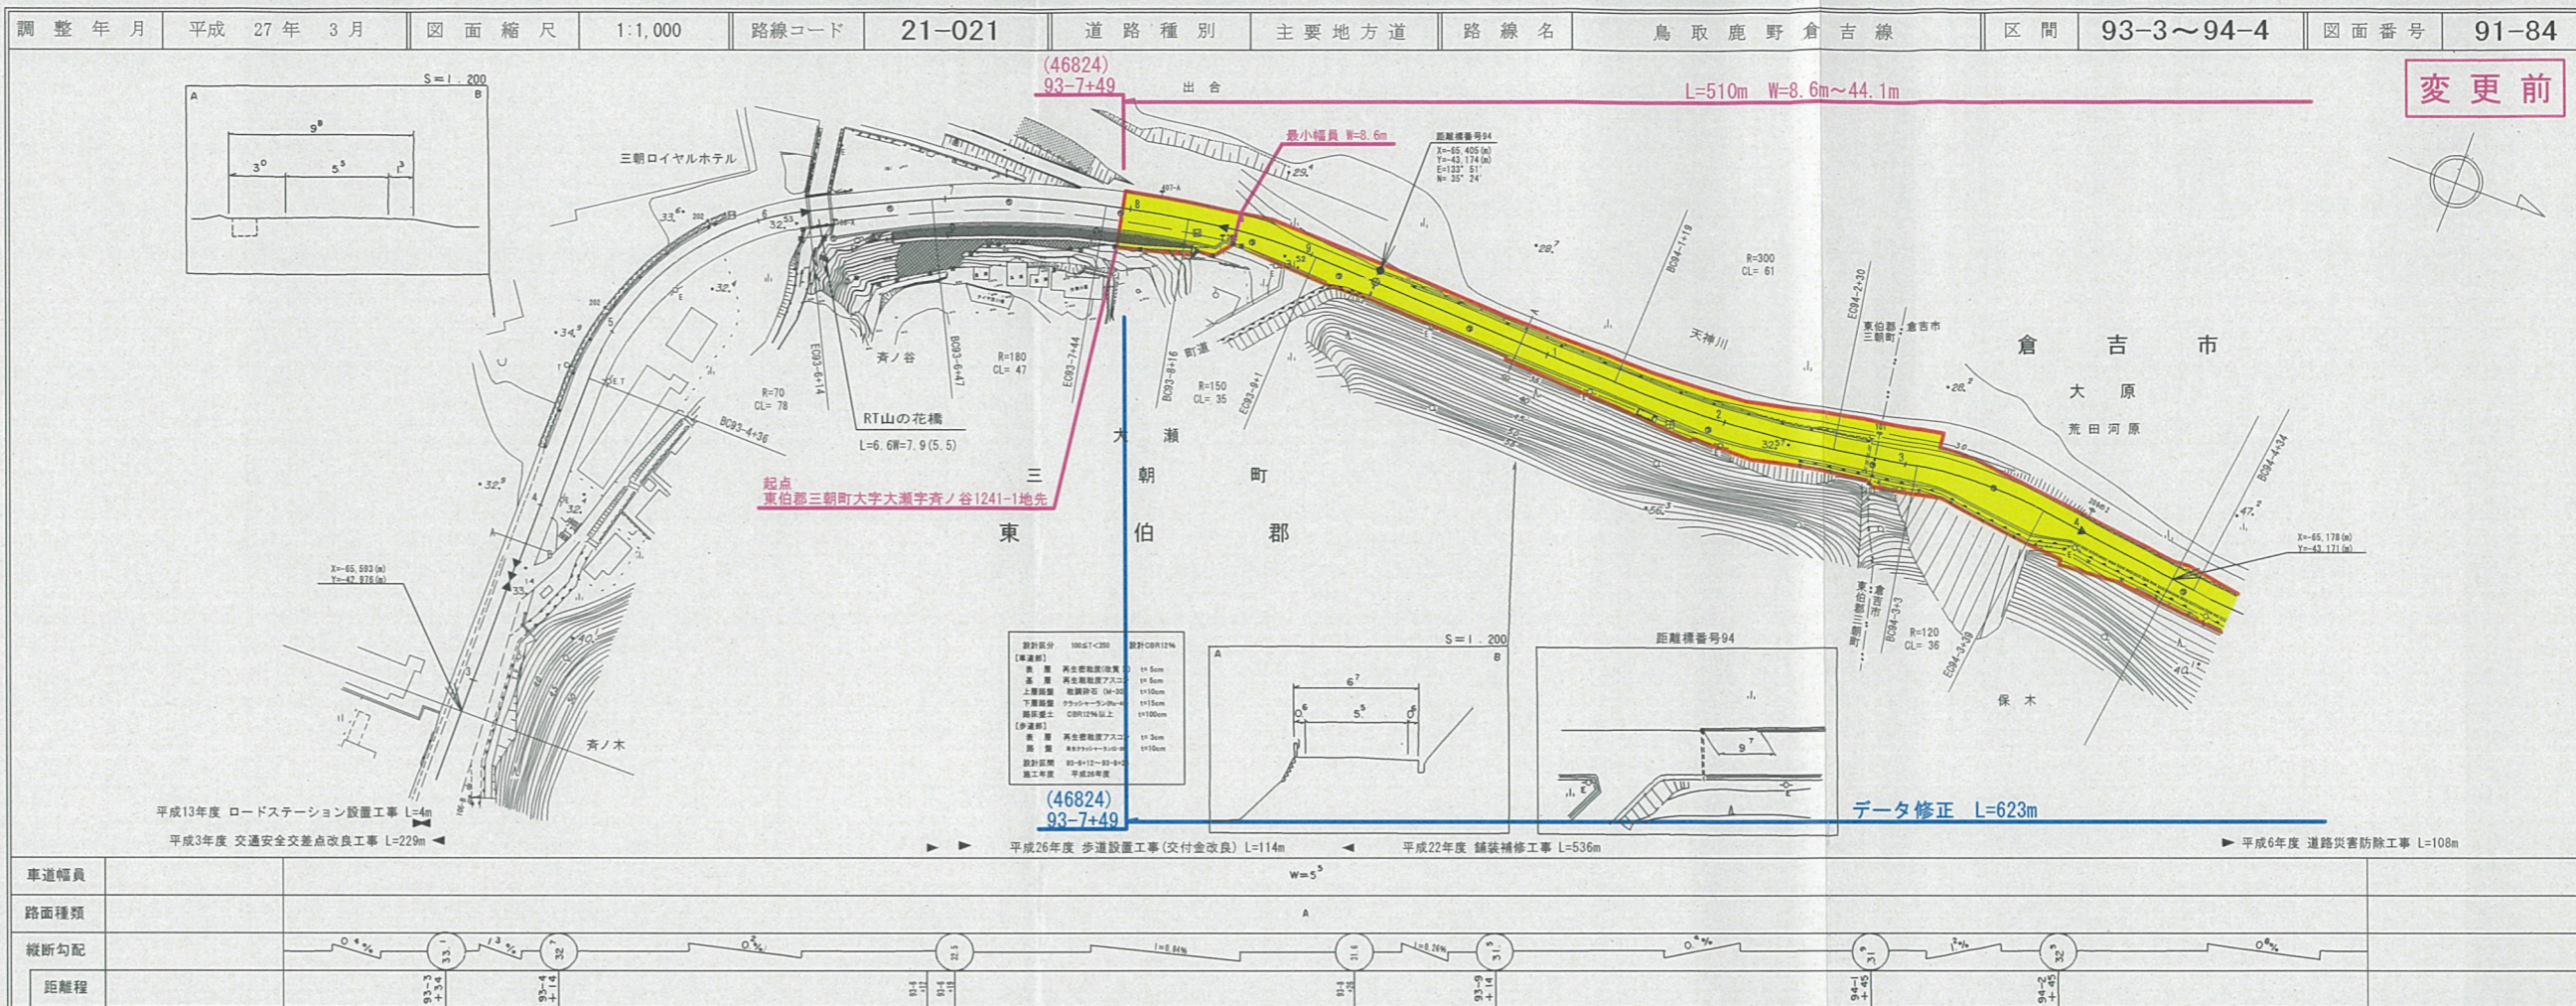

有限会社サン技術コンサルタント

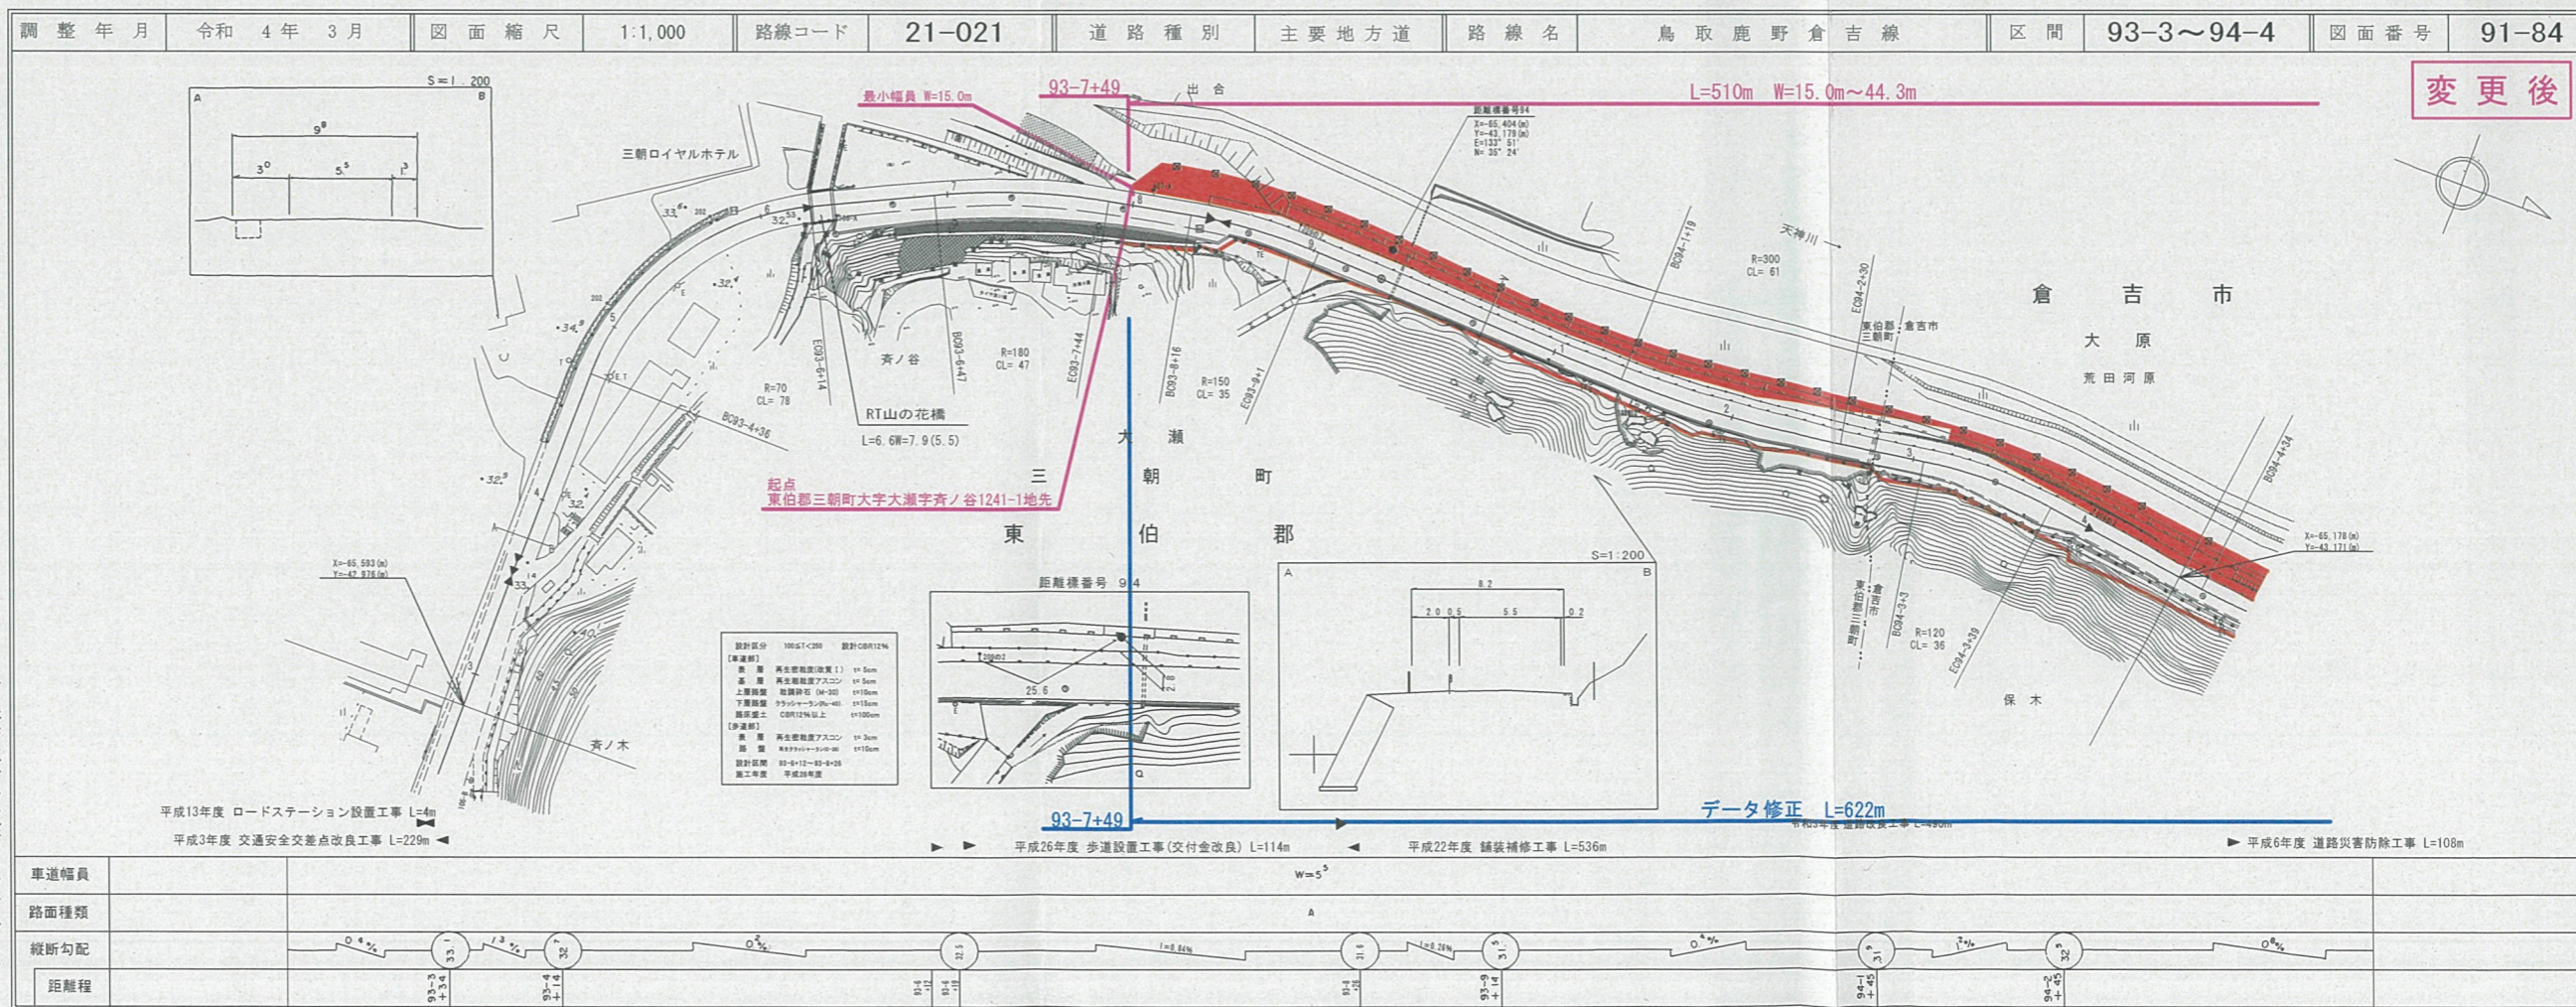

有限会社サン技術コンサルタント