


22-182
宝木停車場上光線

道路台帳付図


鳥取県

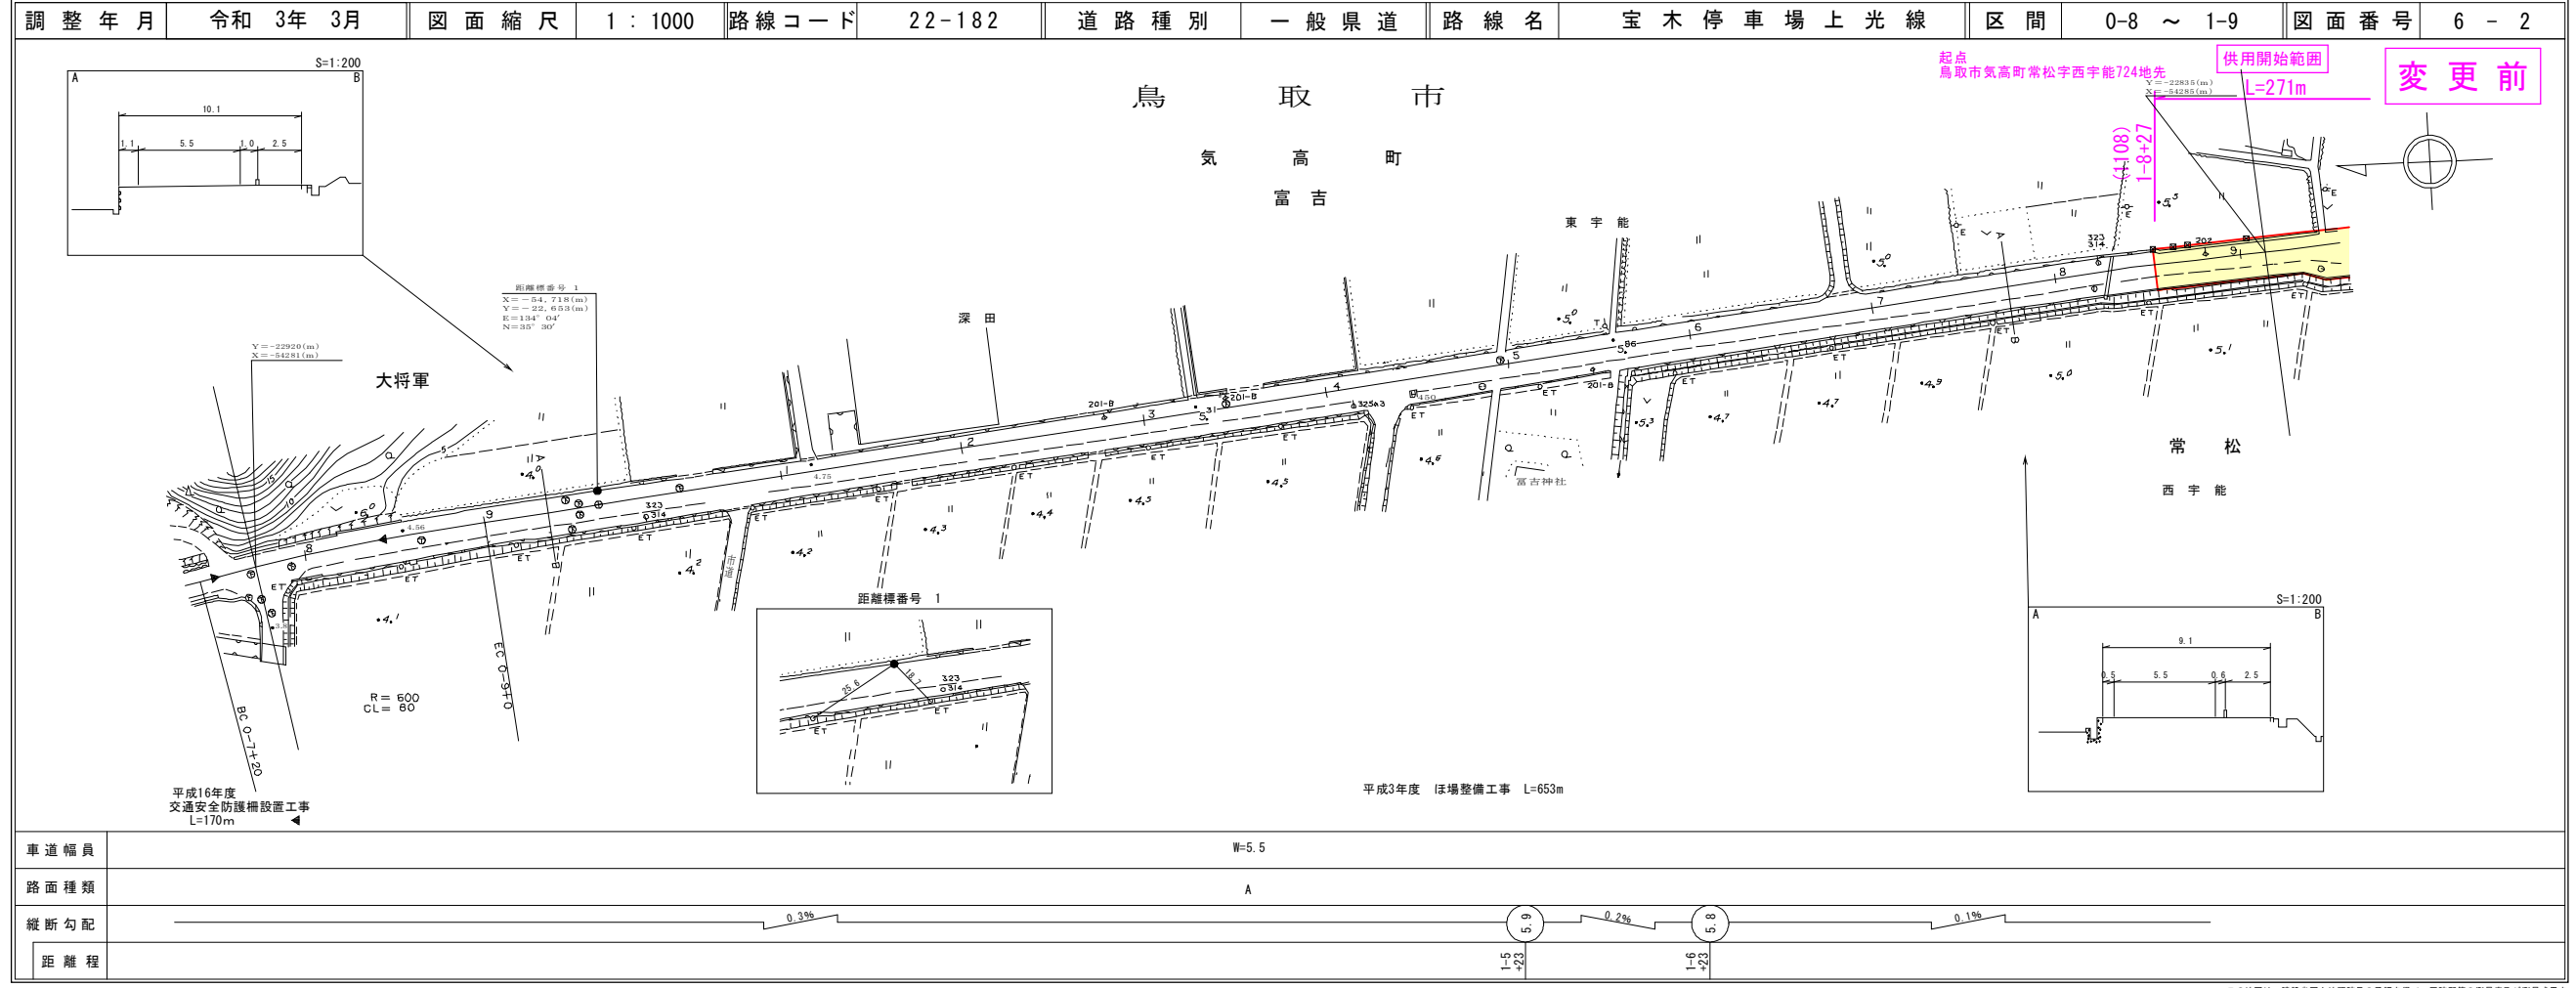

株式会社
ティ・エス・プラン


道路台帳付図

鳥取県

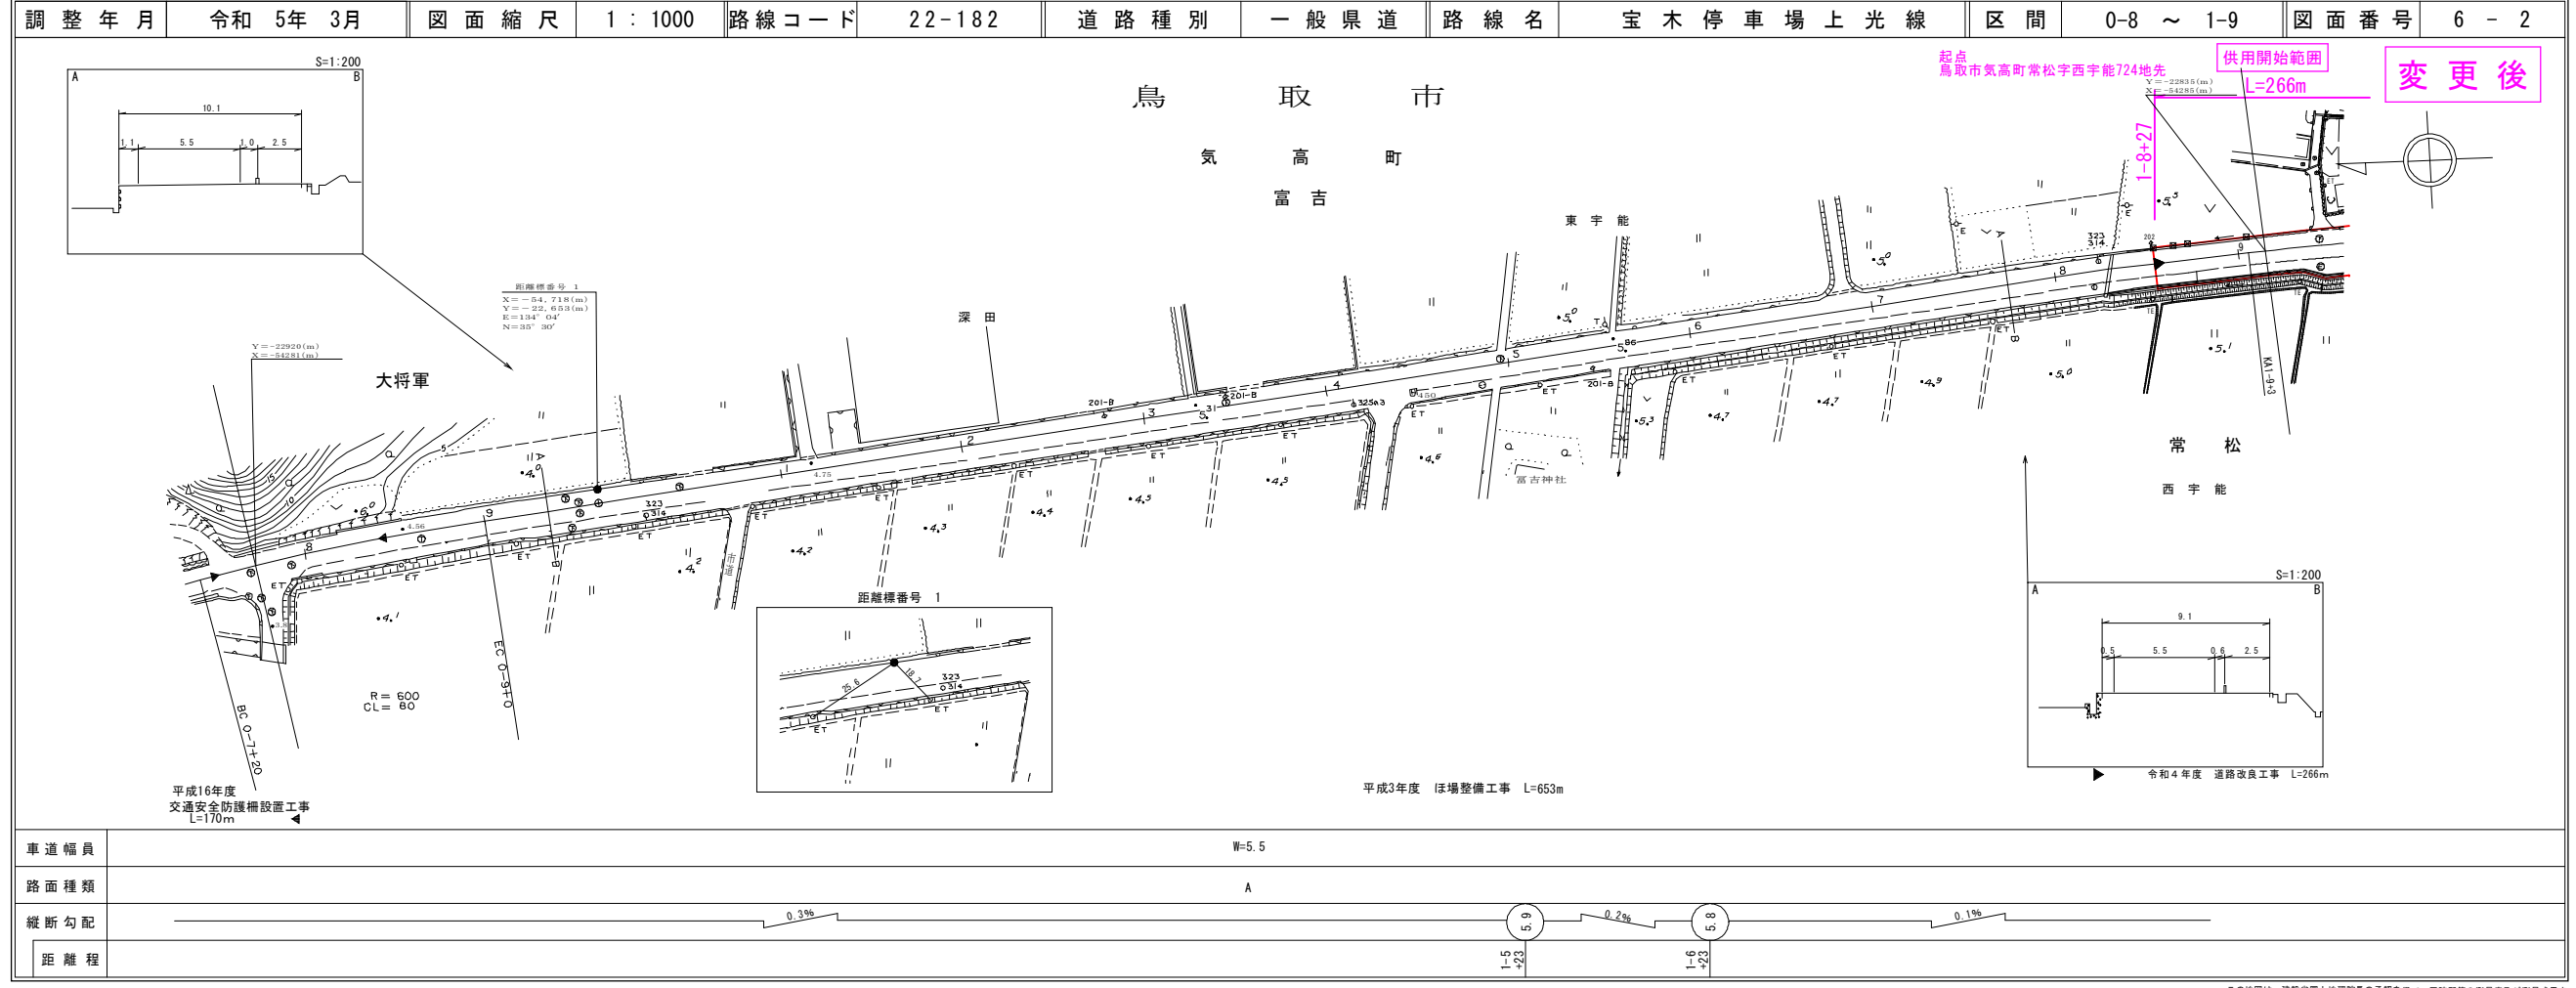


有限会社
マツモトサーベイ
株式会社
ティ・エス・プラン

道路台帳付図

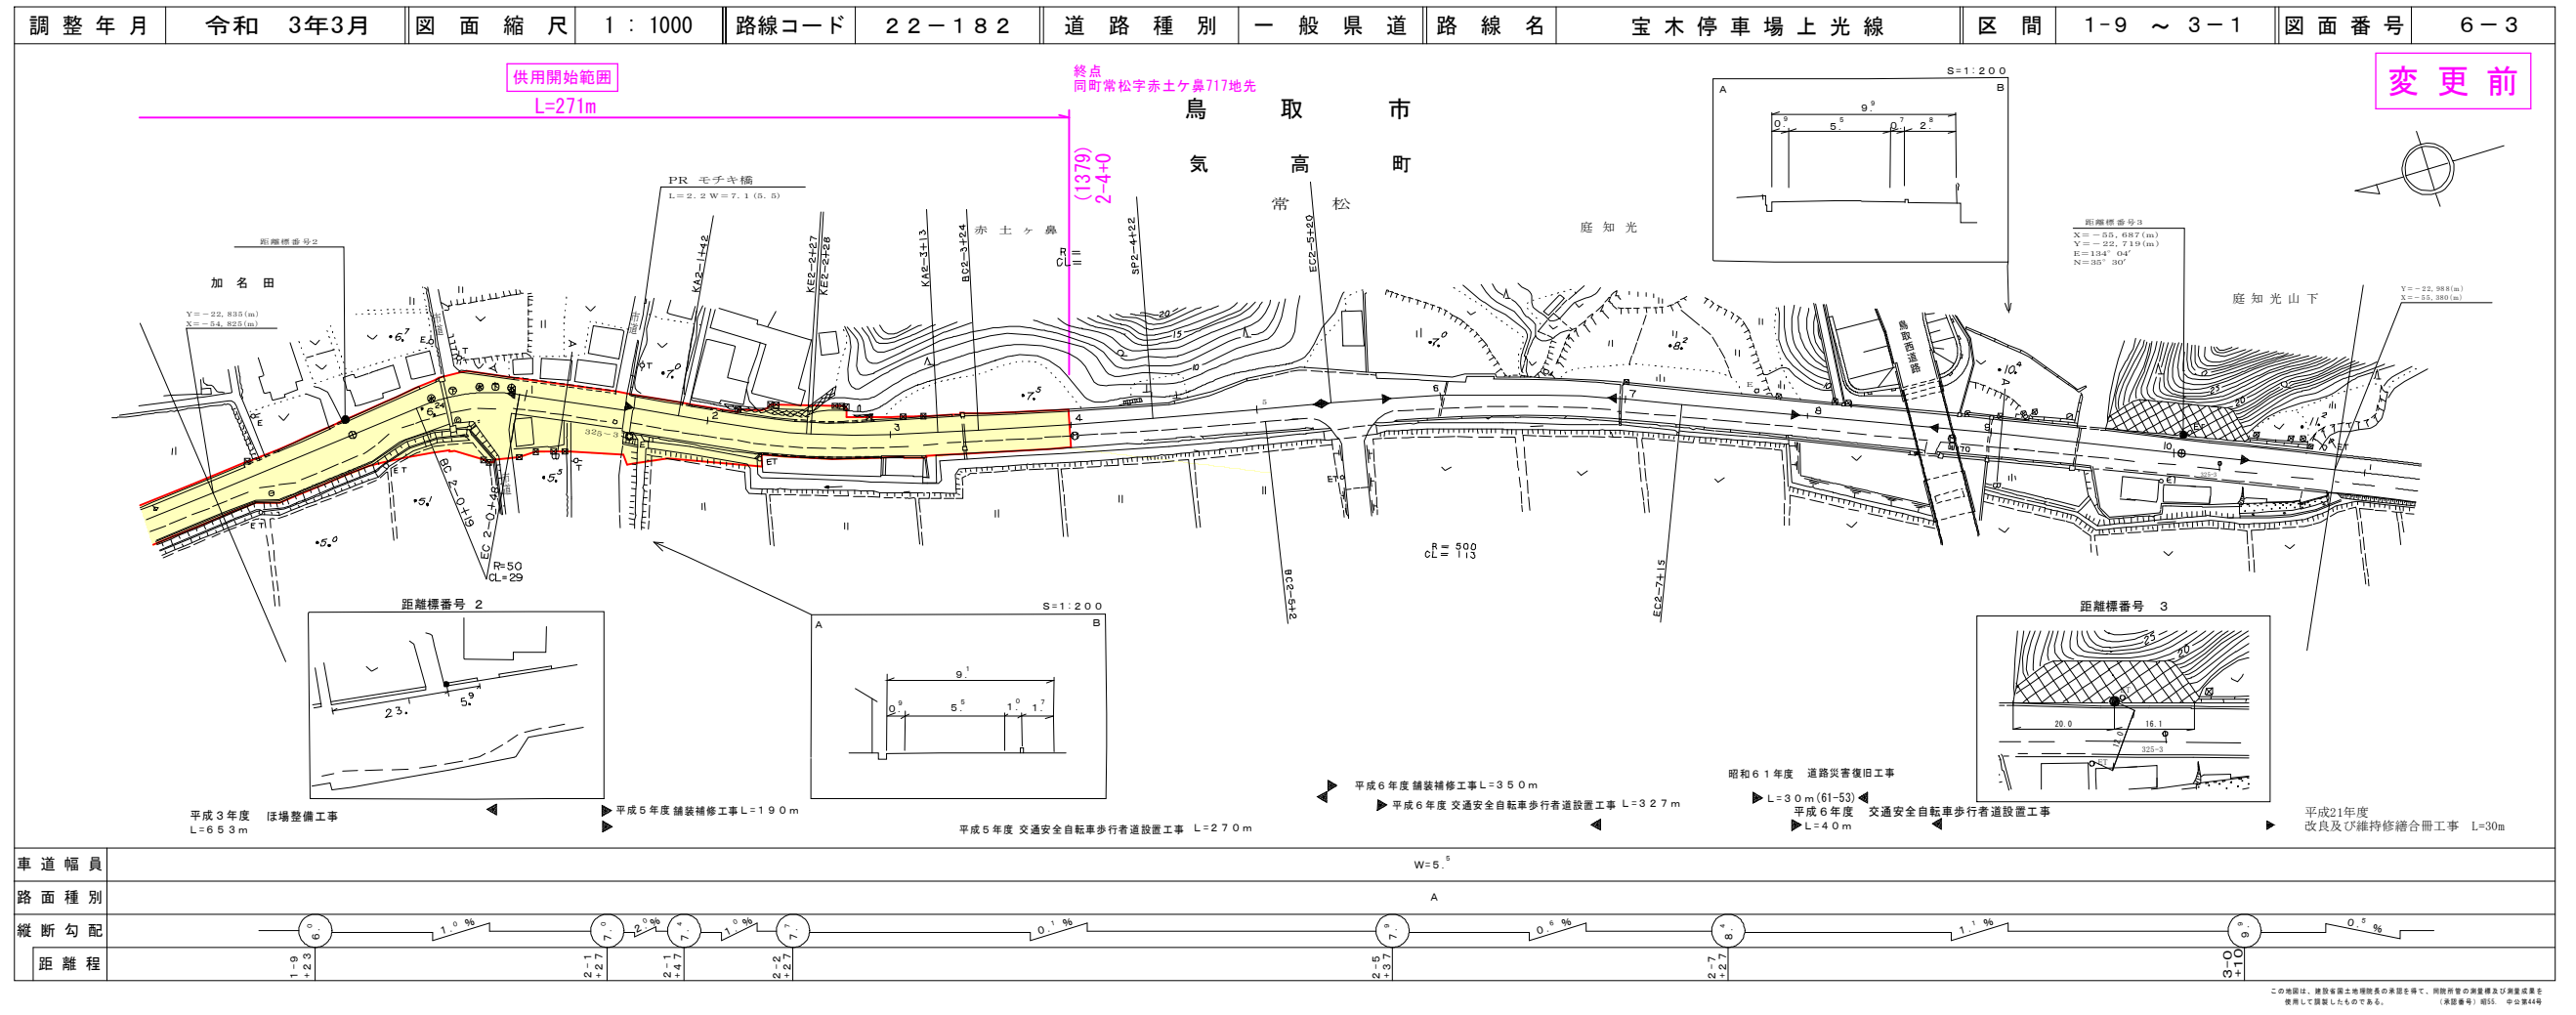

株式会社アトラス
株式会社 ミット

道路台帳付図

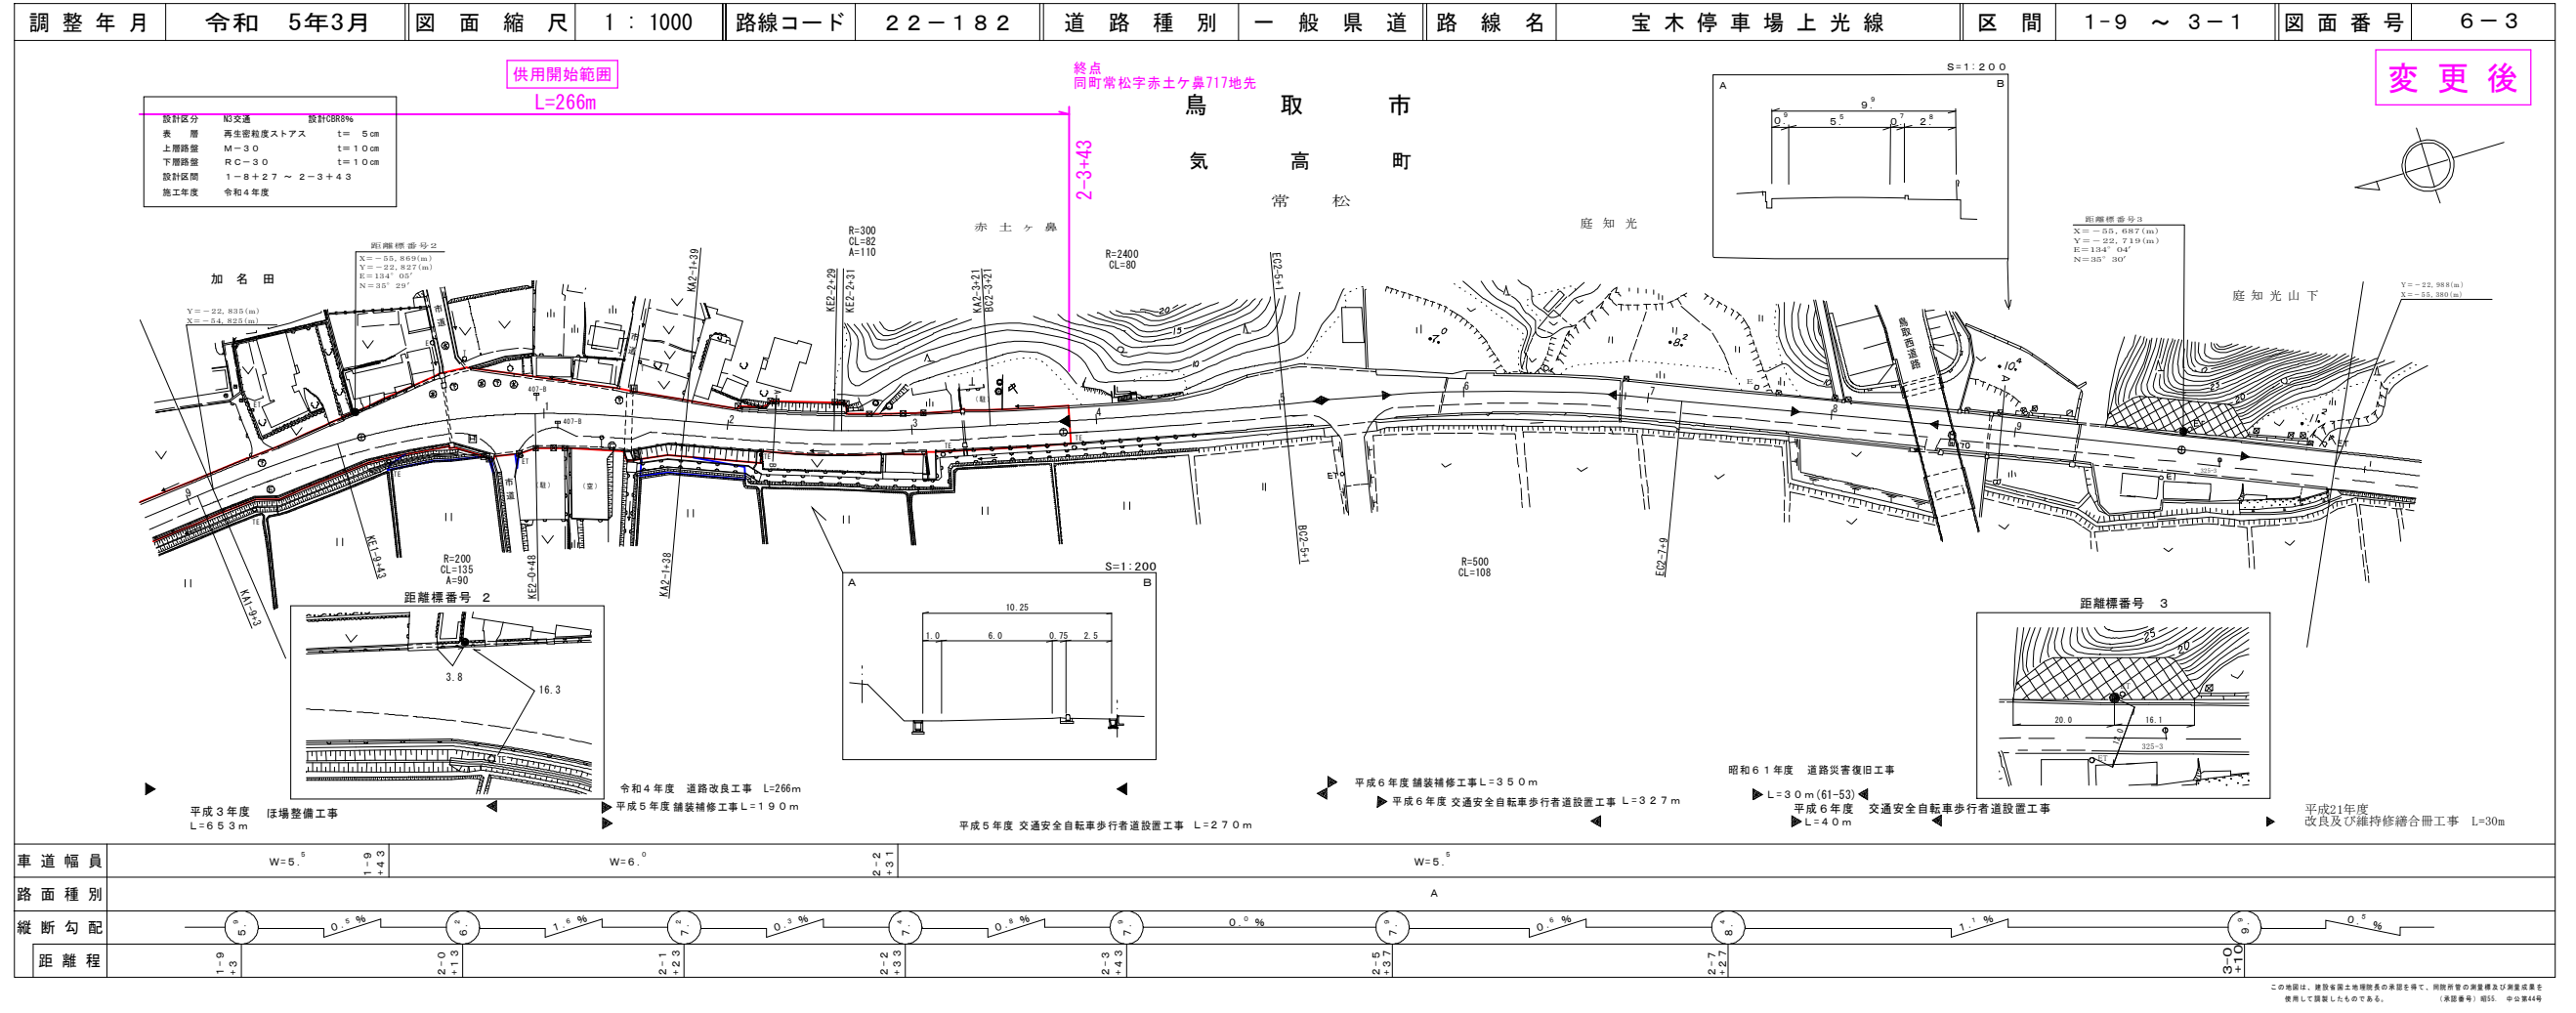

株式会社アトラス
株式会社 ミット
株式会社 マツモトサーベイ
株式会社 コンサルタント