


別紙2-2 鳥取工業高校 事業実施条件 実施場所 ③教室棟屋上 又は ⑤共通実習棟屋上

建物配置図

施設名 鳥取工業高等学校

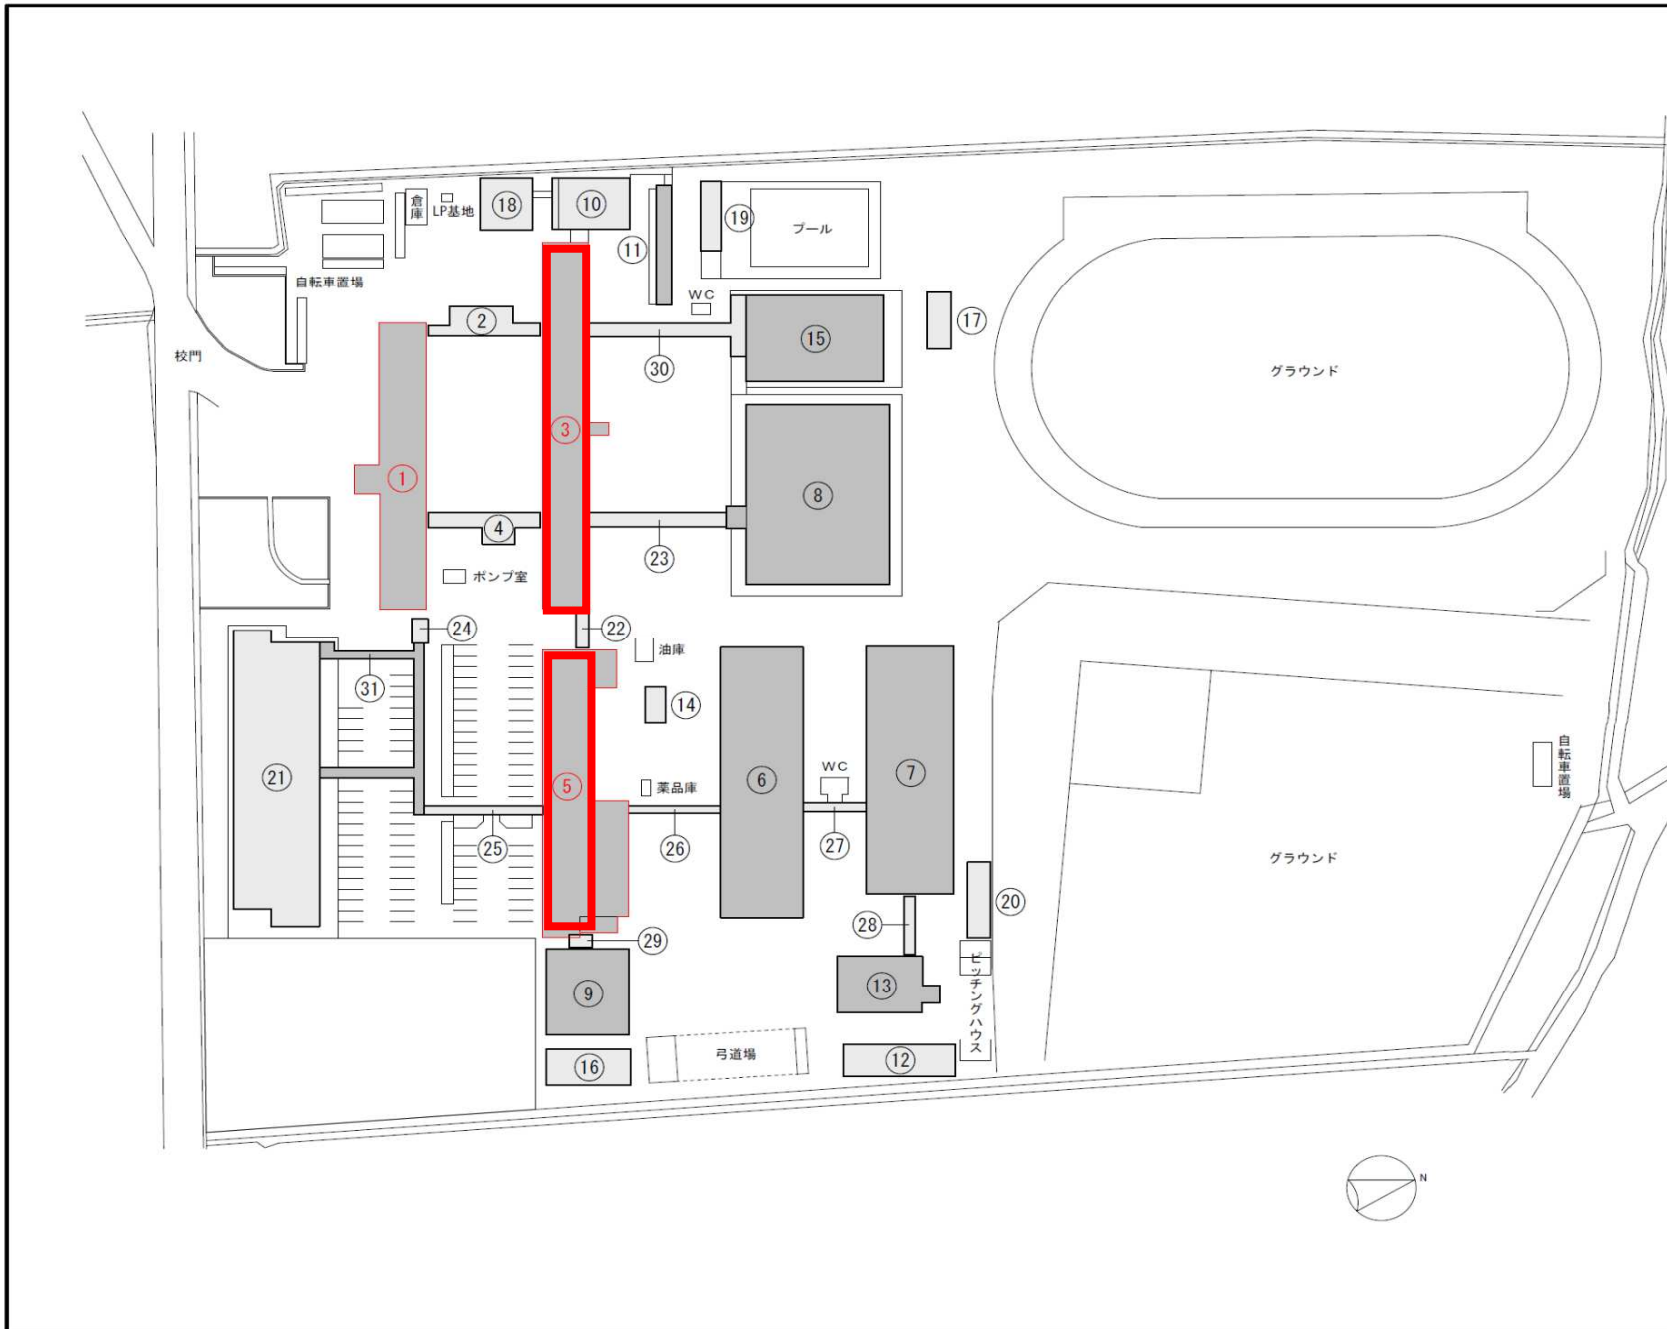

棟番号	棟名称
①	管理棟
②	昇降口(西)
③	教室棟
④	昇降口(東)
⑤	第一共通実習棟
⑥	第二共通実習棟
⑦	機械実習棟
⑧	体育館
⑨	化学実習棟
⑩	記念館
⑪	生徒部室
⑫	野球部合宿雨天練習所
⑬	鑄造棟
⑭	部室
⑮	柔剣道場
⑯	施工土質棟
⑰	トレーニング場
⑱	同窓会館
⑲	プール附属棟
⑳	野球部部室
㉑	建築・電気実習棟
㉒	渡り廊下1
㉓	渡り廊下2
㉔	渡り廊下3
㉕	渡り廊下4
㉖	渡り廊下5
㉗	渡り廊下6
㉘	渡り廊下7
㉙	渡り廊下8
㉚	渡り廊下9
㉛	渡り廊下10