

鳥 取 県

「この地図は、建設省国土地理院長の承認を得て、同院所管の測量表及び測量成果を使用して調整したものである。」（承認番号）附55、中公第 44号

鳥 取 県

「この地図は、建設省国土地理院長の承認を得て、同院所管の測量表及び測量成果を使用して調整したものである。」（承認番号）昭55、中公第 44号

道路台帳付図

鳥取県

② 2/3

路線コード

21-023

路線名

主要地方道 倉吉由良線

変更位置

東伯郡北栄町由良宿～西園


変更理由

道路改良工事による区域変更
及び供用開始 L=866m

改良工事完成に伴い区域決定済バイパス区
間の農道及び町道移管を行い、バイパス区
間を現道とし既存現道は旧道として区域変
更及び供用開始を行う。


※令和7年4月以降に旧道となった区間を町
道に移管予定

現道 L=575m 旧道 L=291m

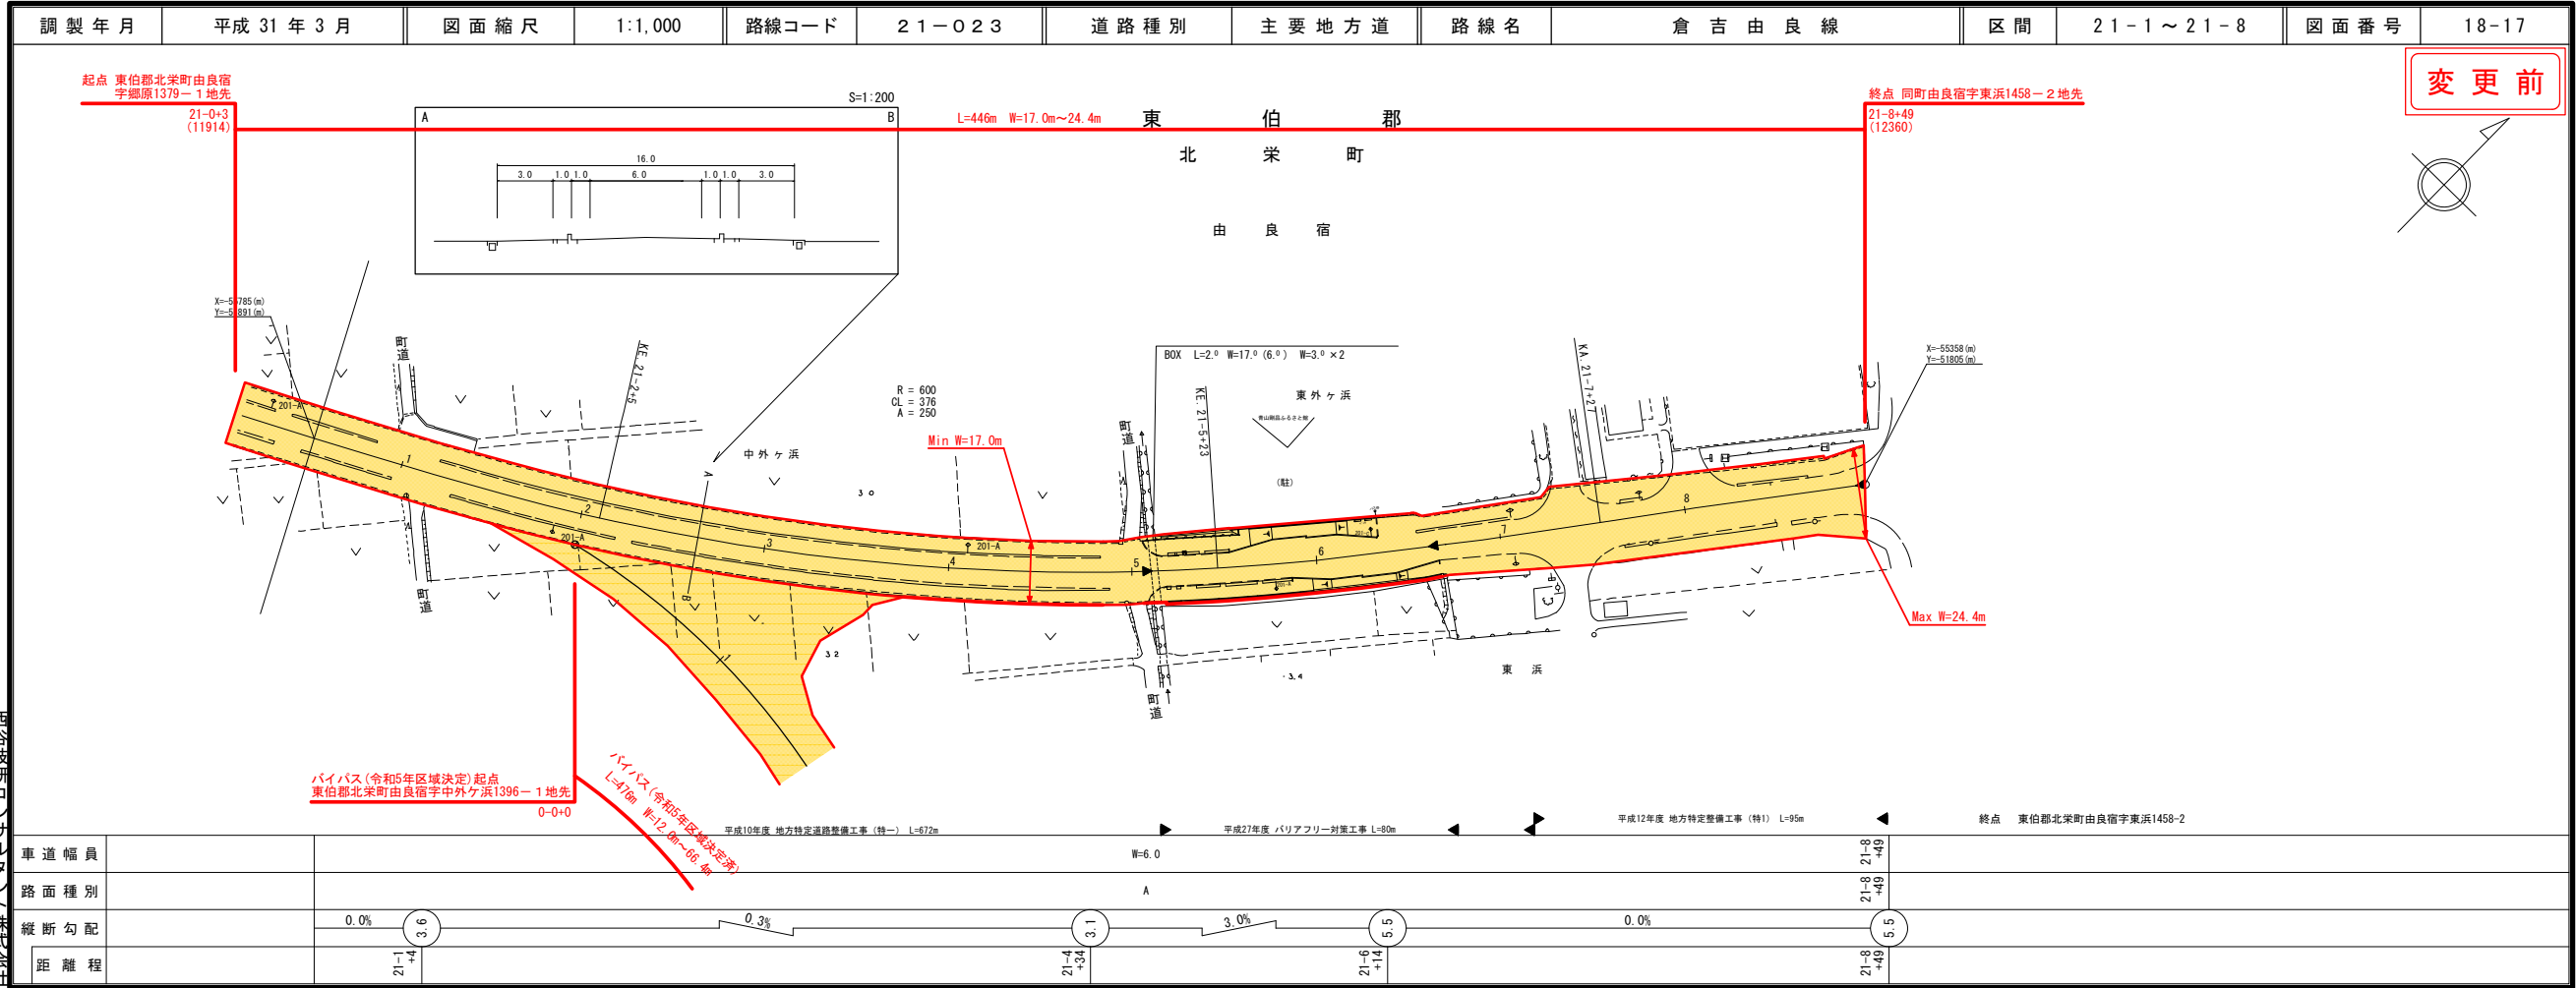

道路台帳付図

鳥取県

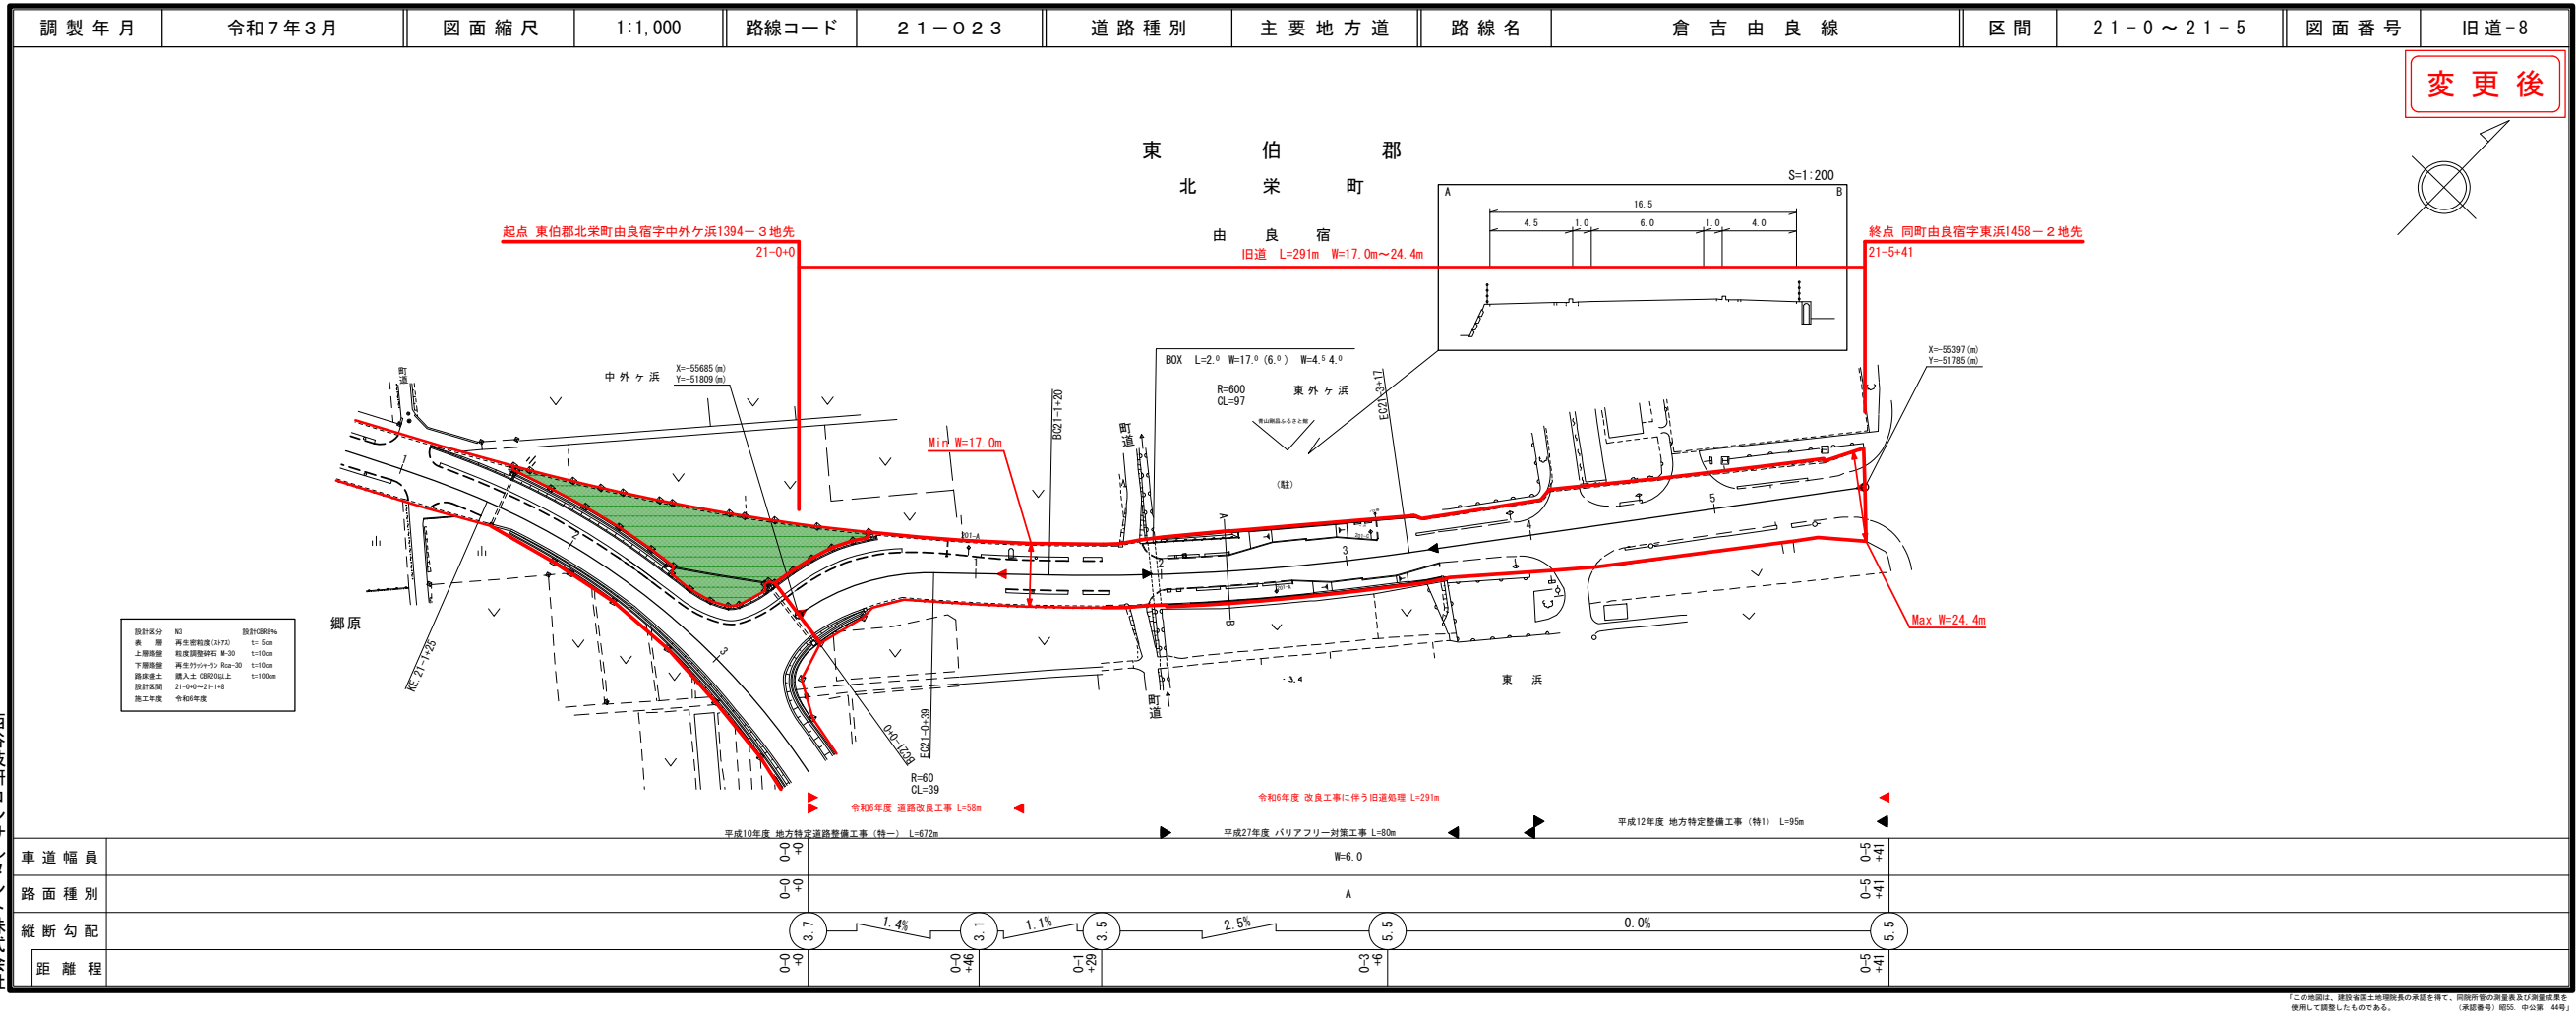

② 3/3

路線コード

21-023

路線名

主要地方道 倉吉由良線

變更位置

東伯郡北栄町由良宿～西園



变更理由

道路改良工事による区域変更
及び供用開始 L=866m

改良工事完成に伴い区域決定済バイパス区間の農道及び町道移管を行い、バイパス区間を現道とし既存現道は旧道として区域変更及び供用開始を行う。


※令和7年4月以降に旧道となった区間を町道に移管予定

現道 L=575m 旧道 L=291m

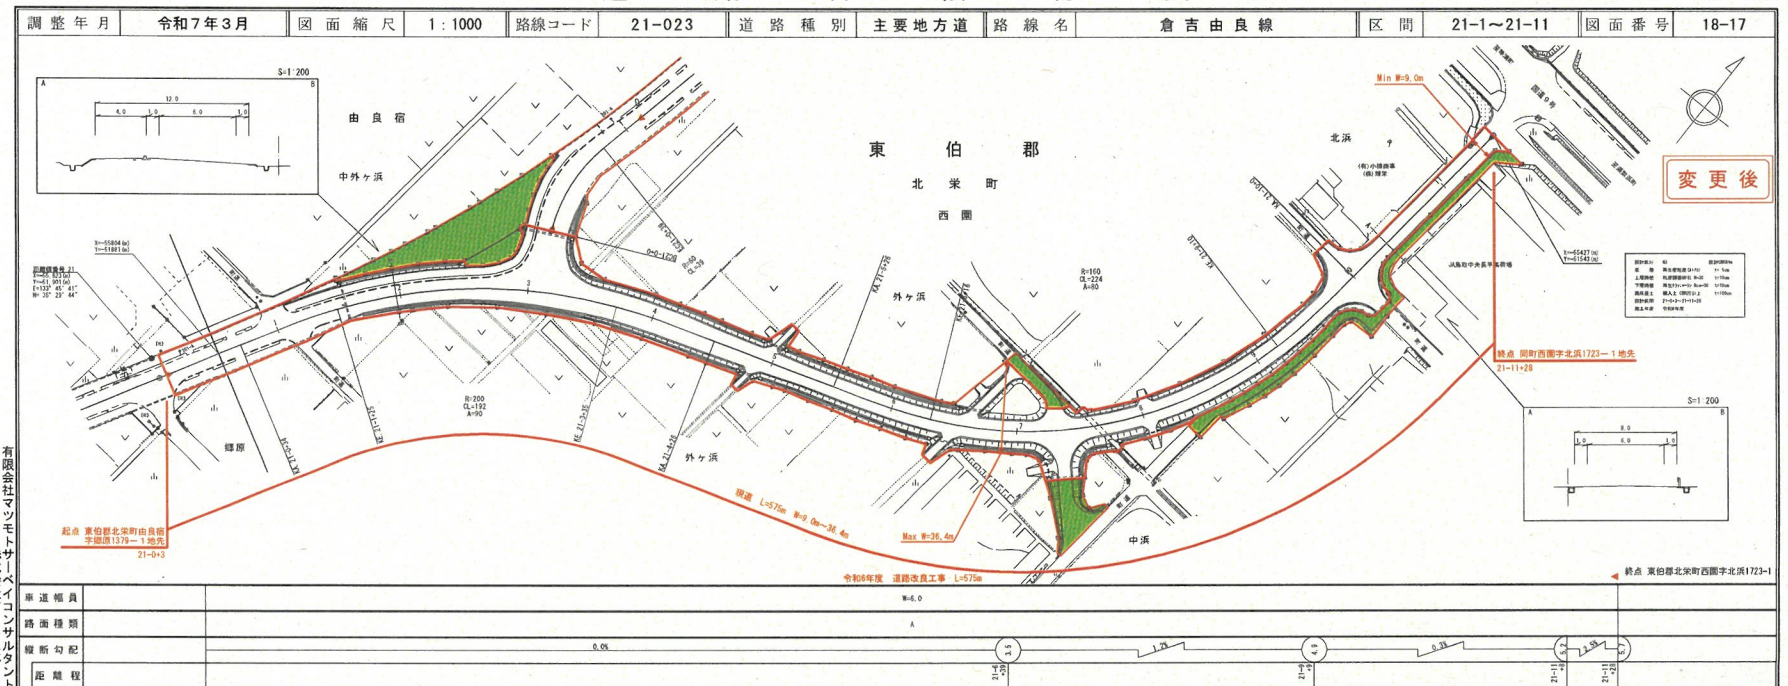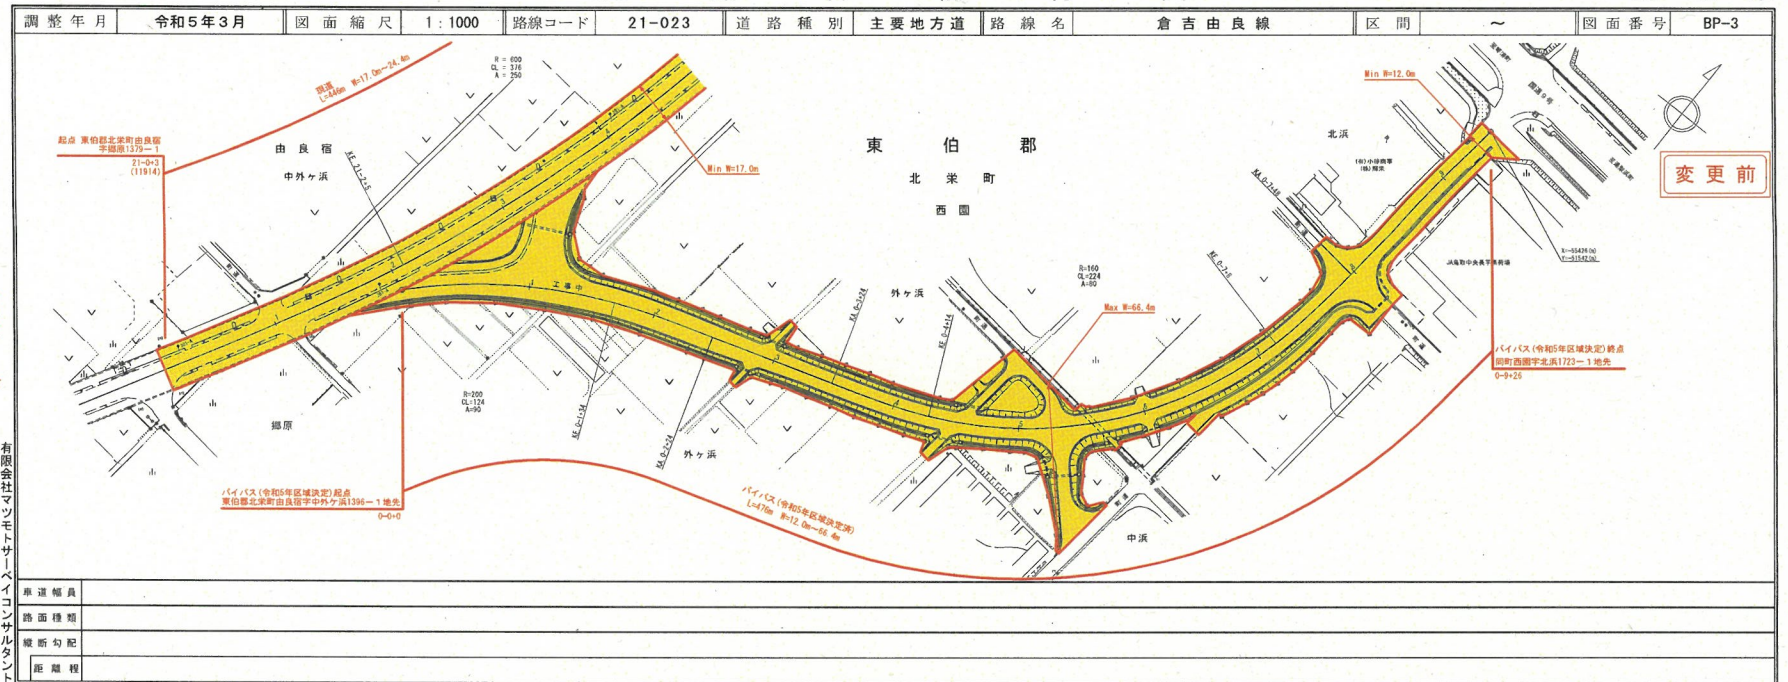


道 路 台 帳 平 面 図

鳥 取 県

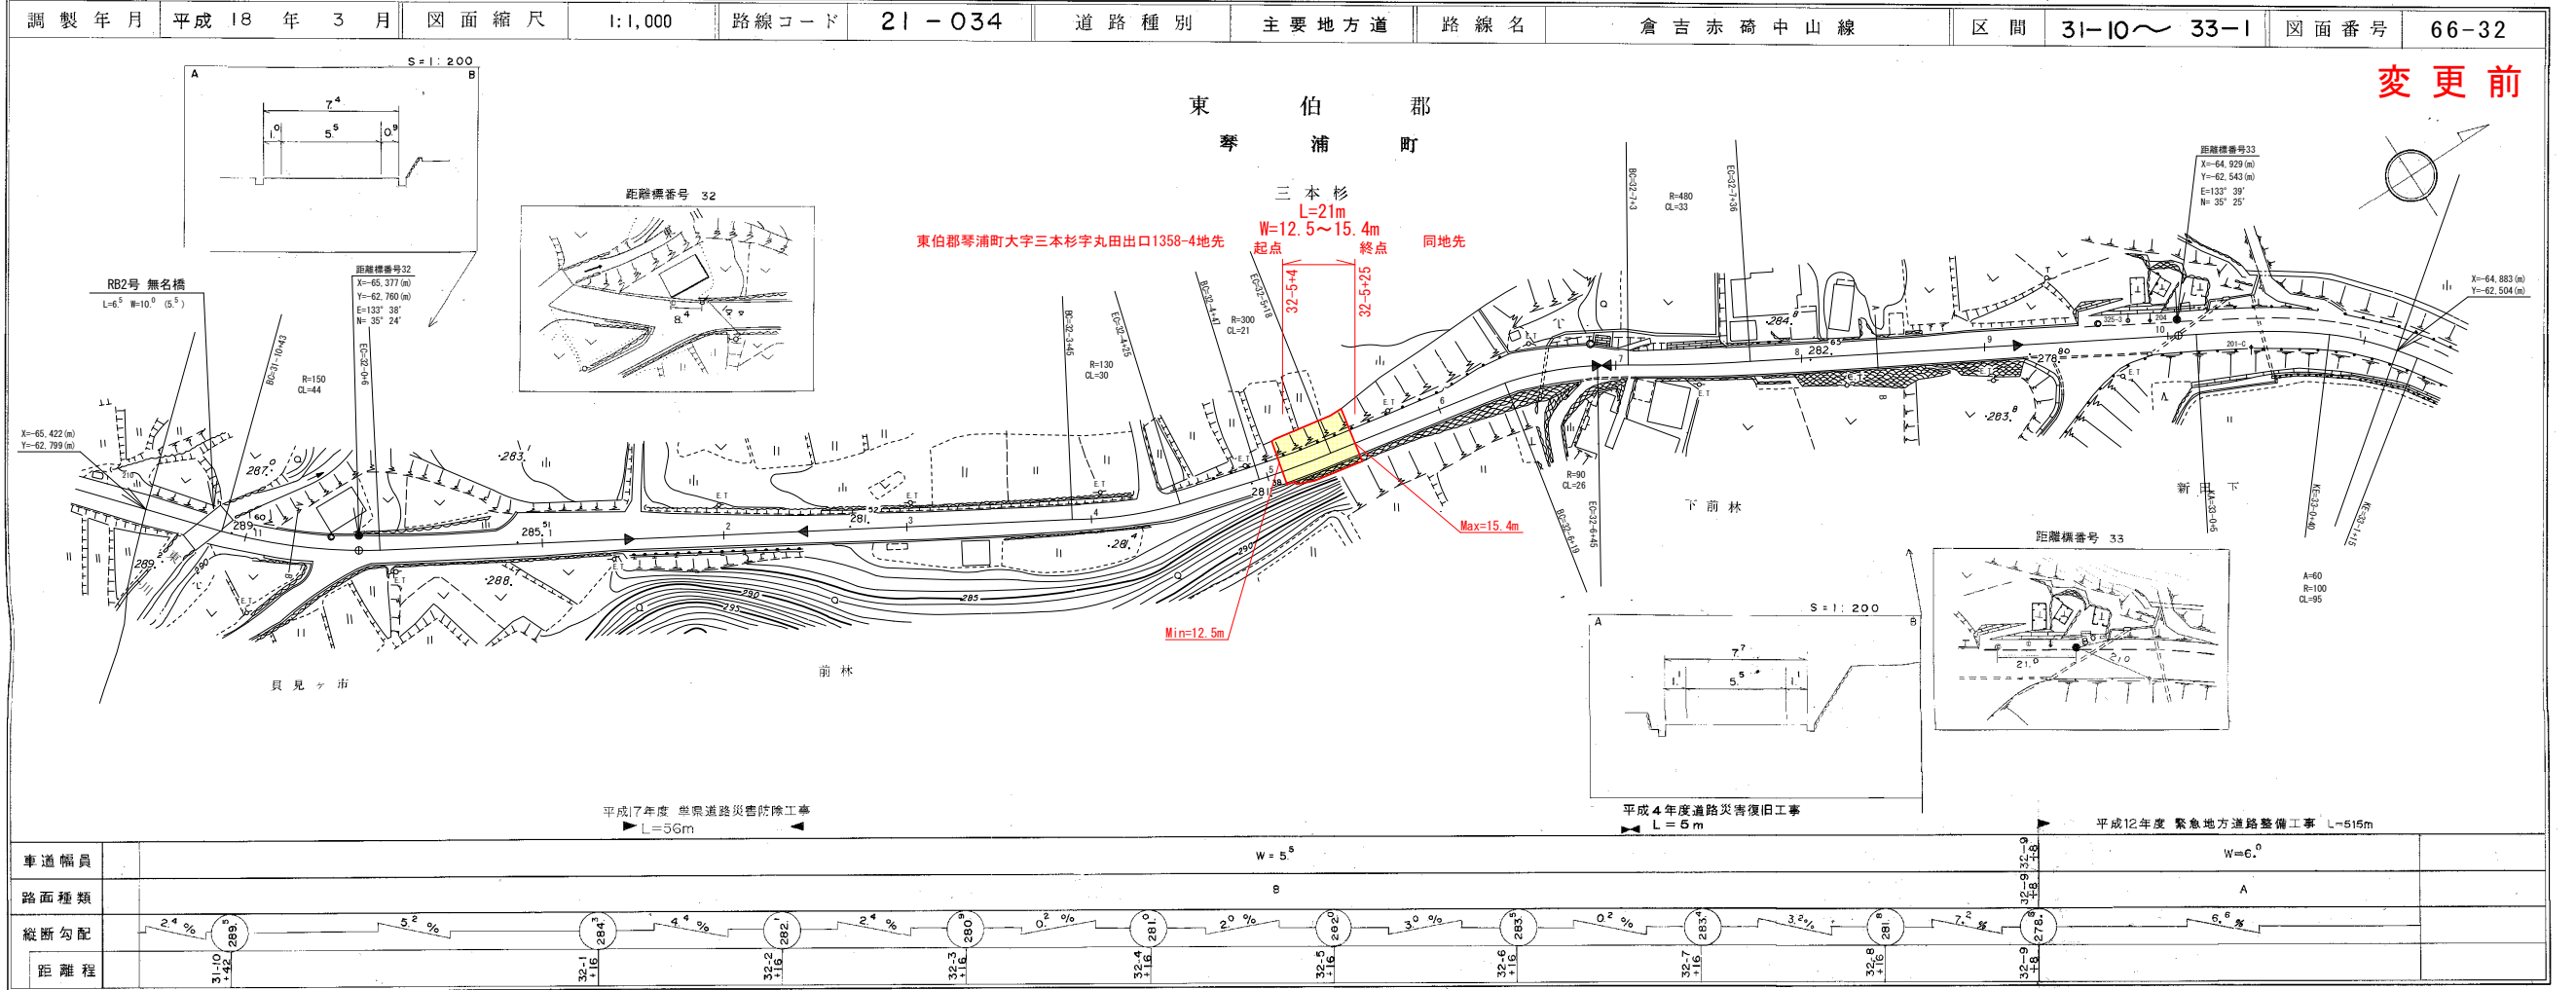

道 路 台 帳 付 図

鳥 取 県

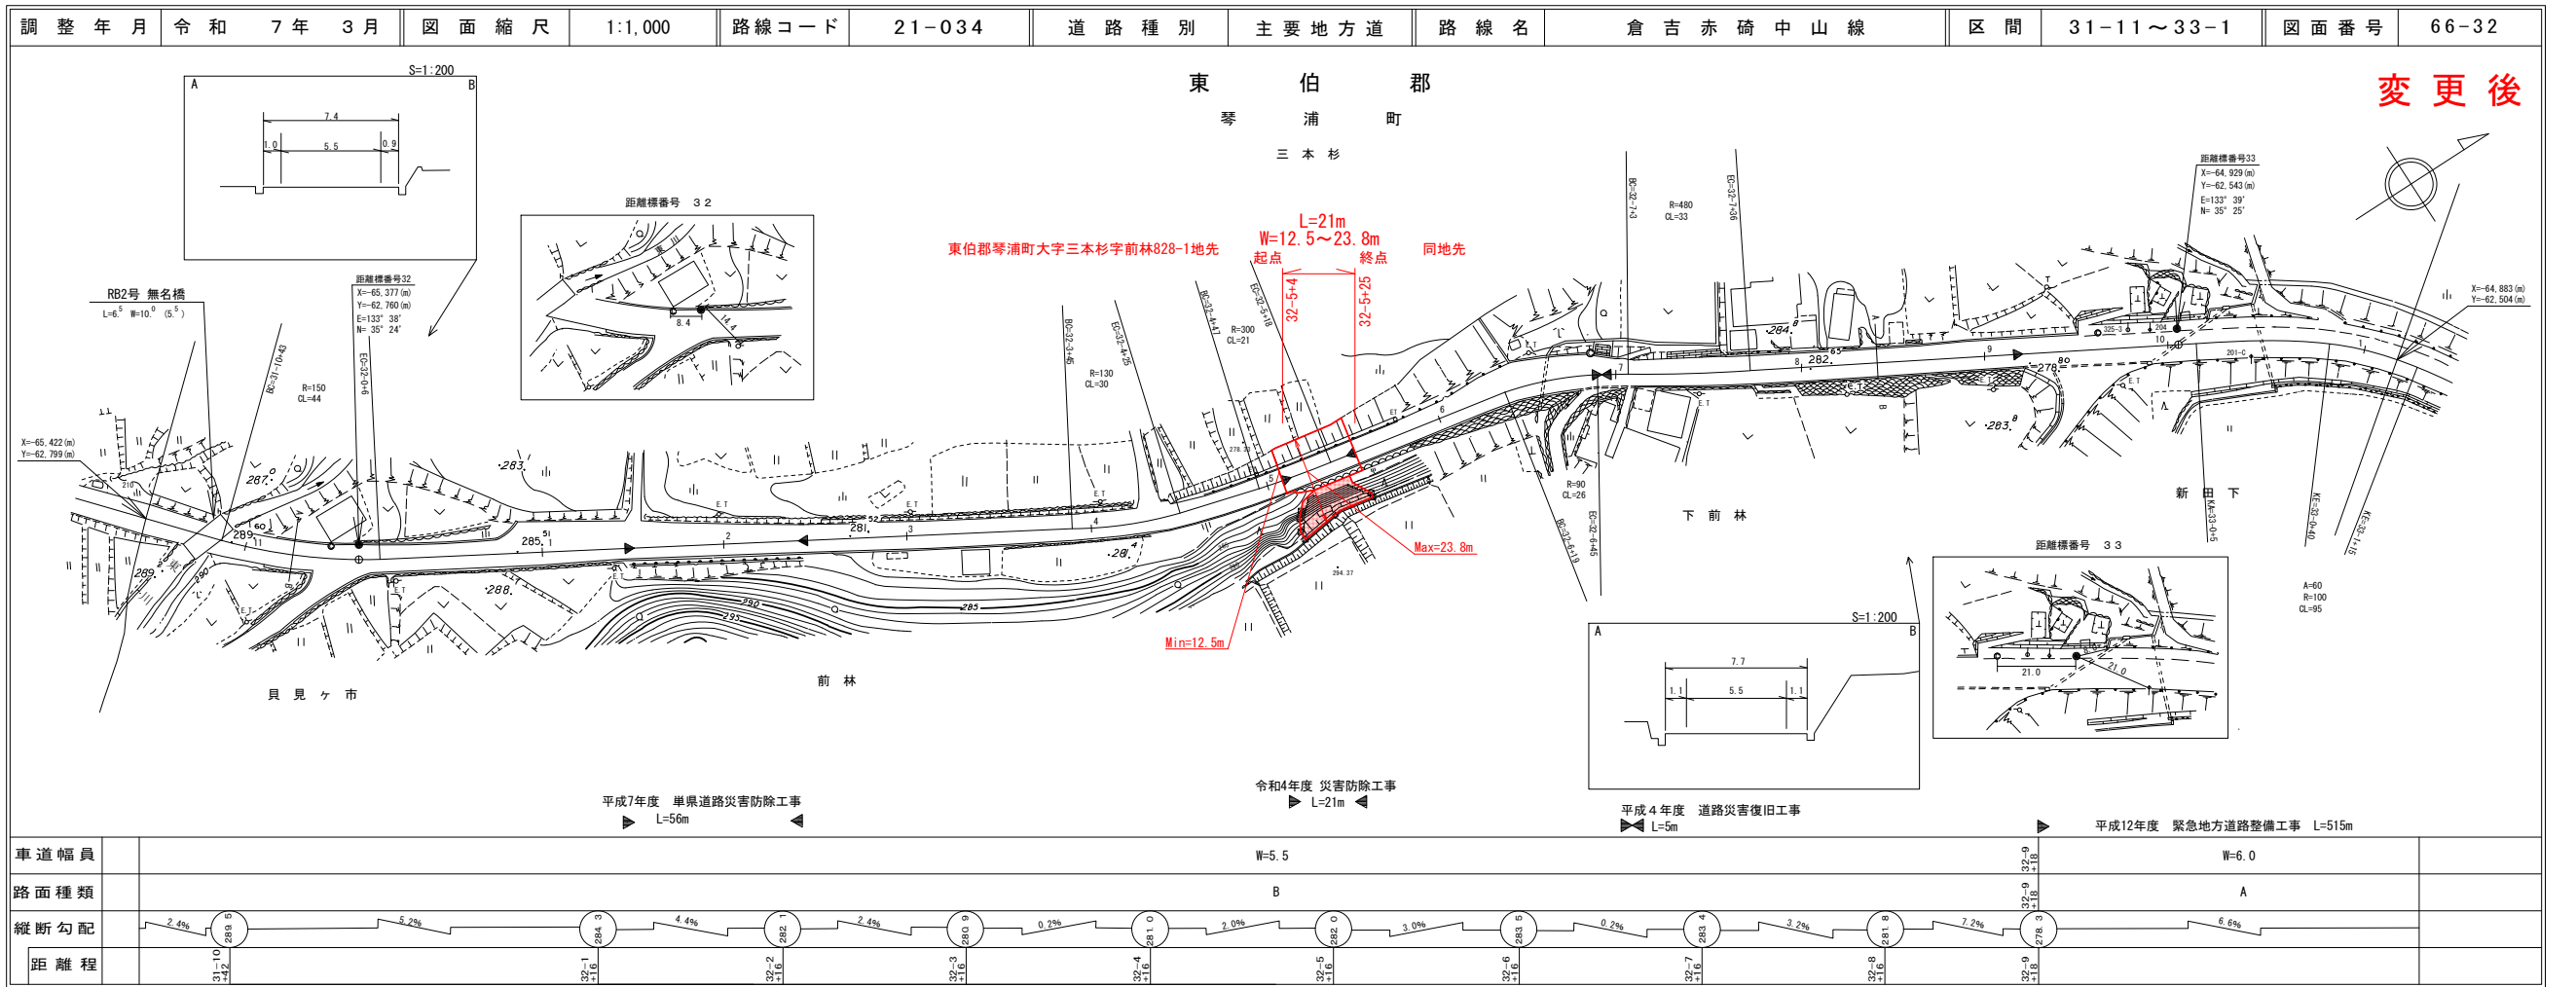

中部技術コンサルタント株式会社

中部技術コンサルタント株式会社
株式会社 ミニット

「この地図は、建設省国土院院長の承認を得て、同院所管の測量数及び測量成果を
使用して製図したものである。」 (測量番号) 相沢 中山第 44 号

区域变更

有限会社サン技術コンサルタント
有限会社マツモトサーベイコンサルタント

鳥 取 県

「この地図は、建設省国土地理院長の承認を得て、同院所管の測量表及び測量成果を使用して調整したものである。
(承認番号) 昭55. 中公第 44号

有限会社サン技術コンサルタント
有限会社マツモトサーベイコンサルタント


鳥 取 県

「この地図は、建設省国土地理院長の承認を得て、同院所管の測量表及び測量成果を使用して調整したものである。」（承認番号）昭55 中公第 44号

21-050
東伯関金線


区域変更

有限会社
マツモトサーベイ
コンサルタント

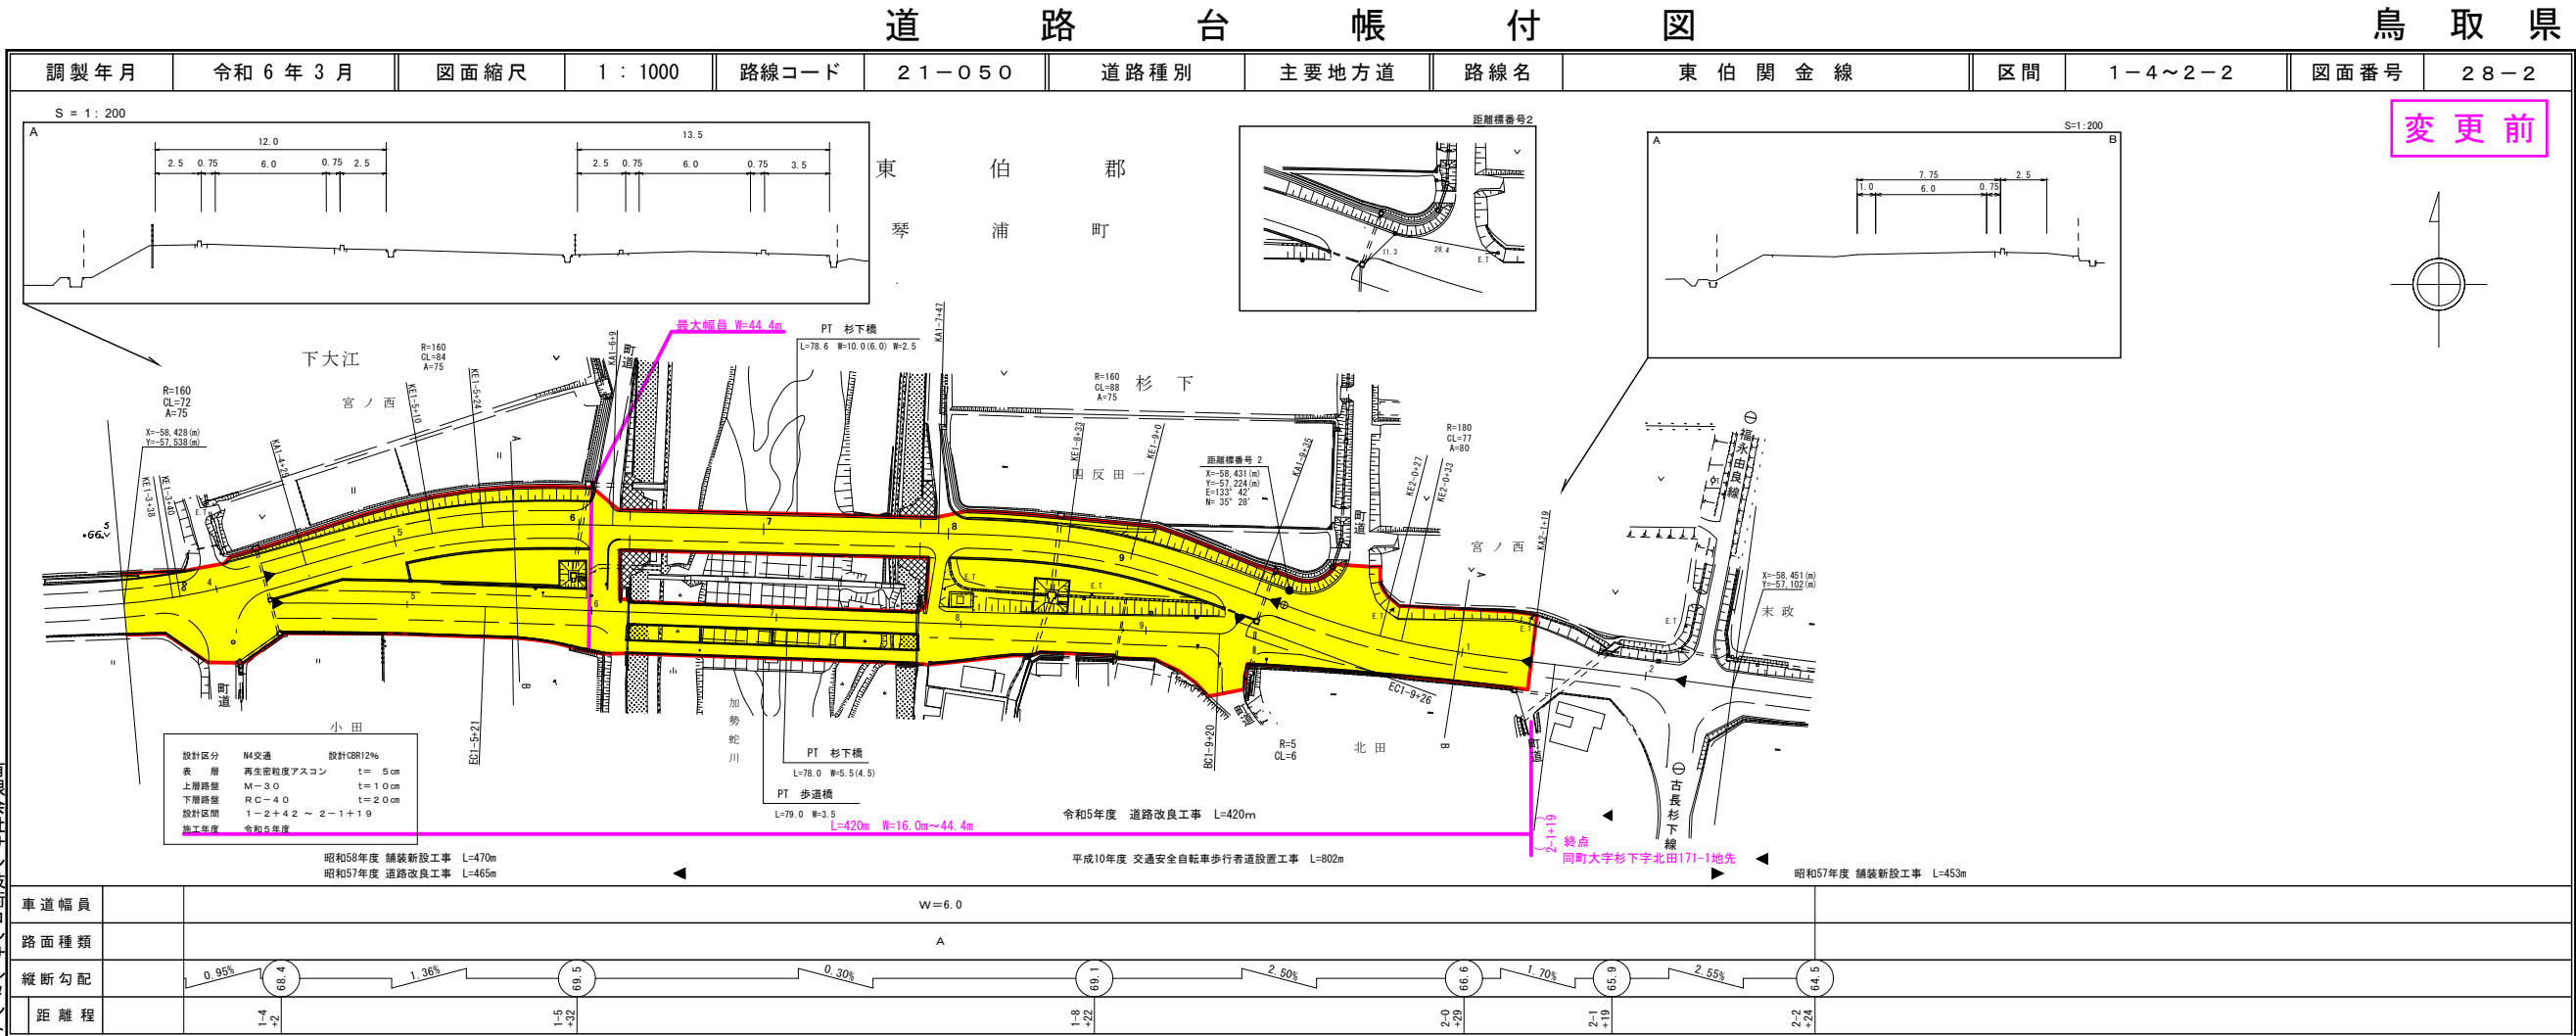

道 路 台 帳 平 面 図


鳥 取 県

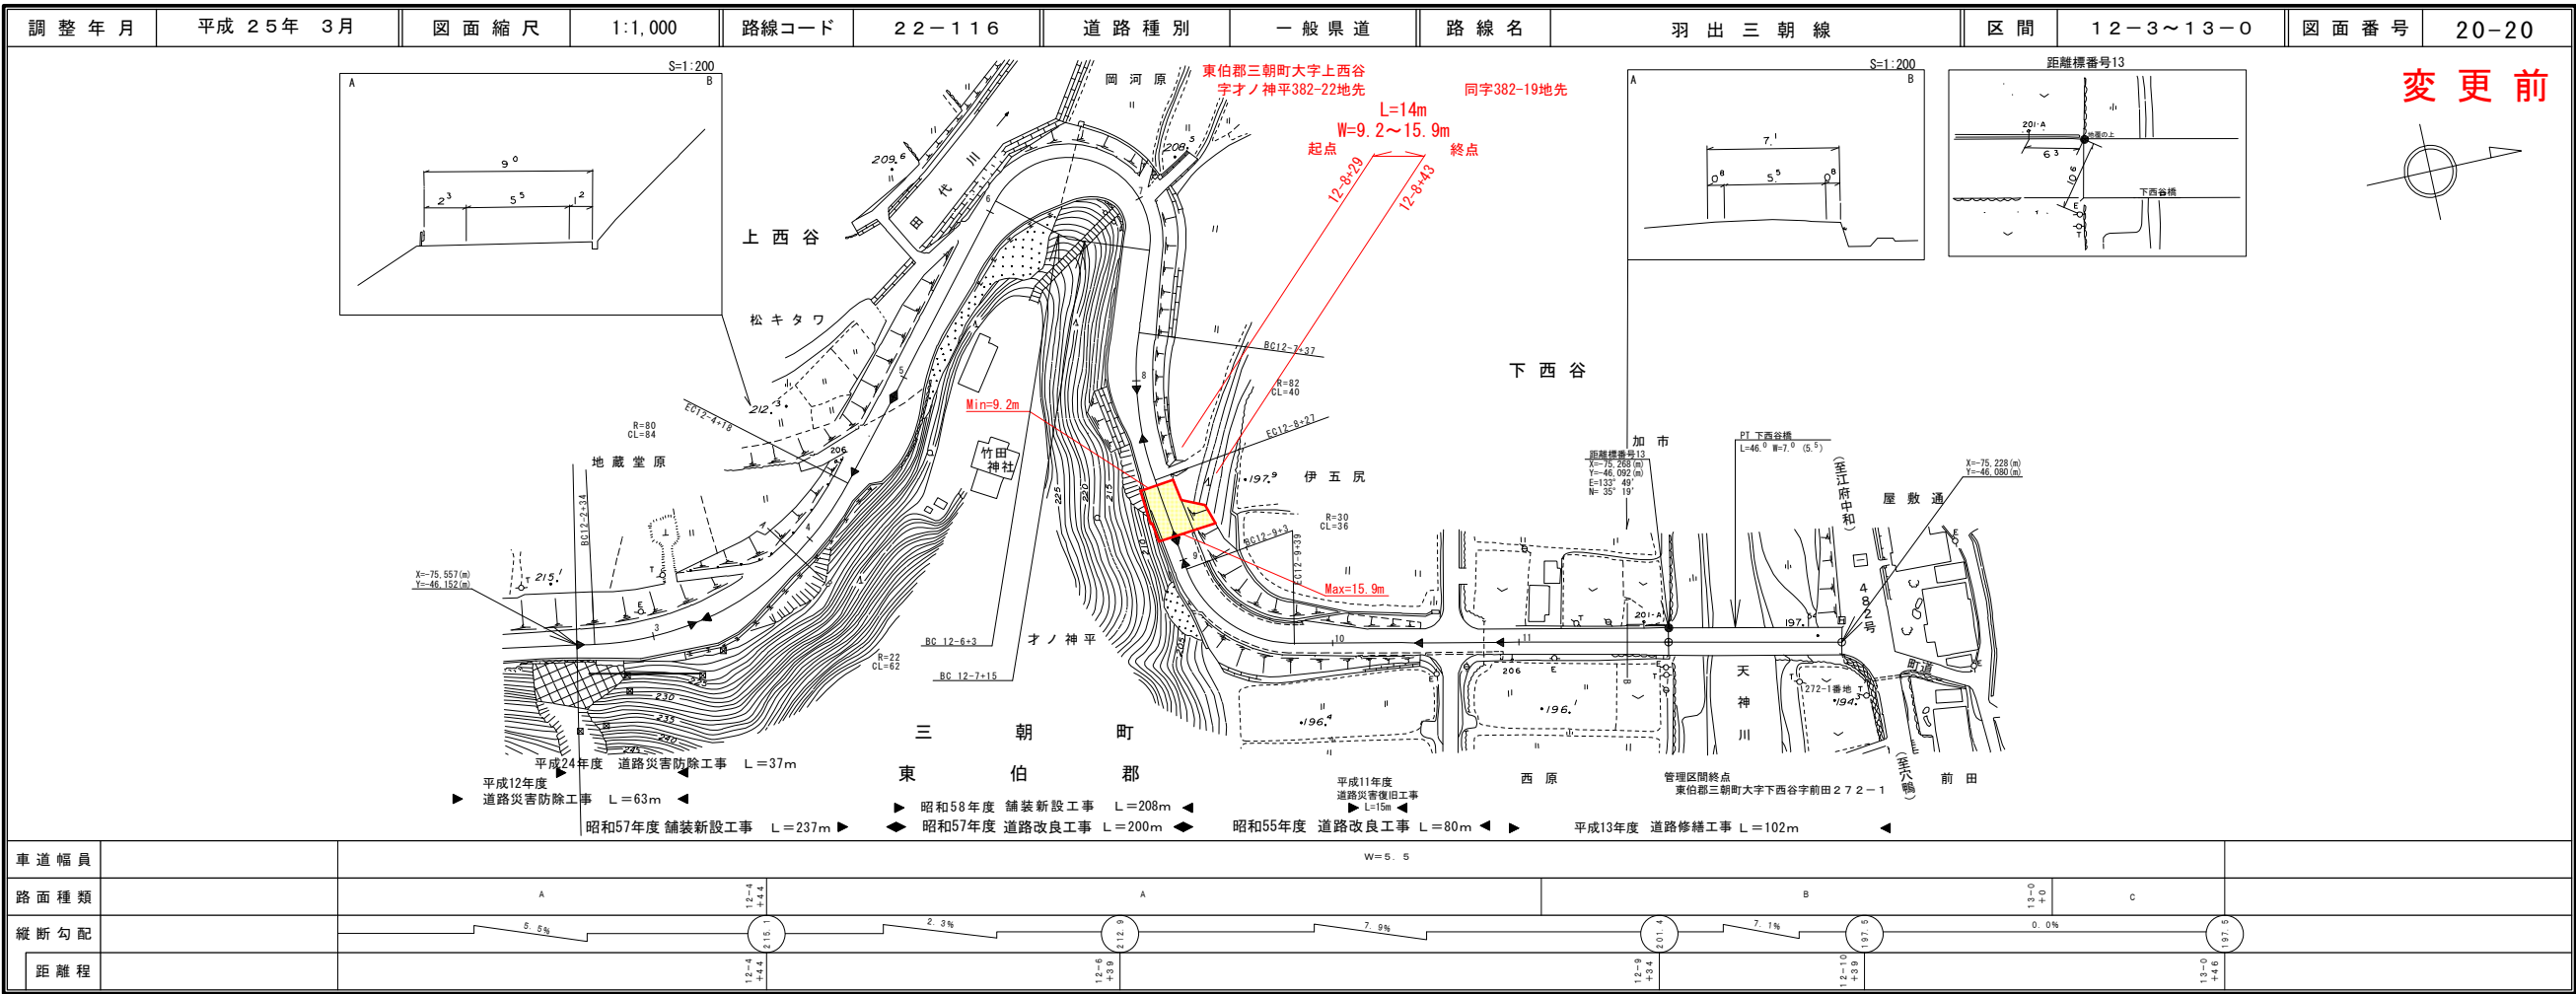

アサヒコンサルタント株式会社

道 路 台 帳 付 図


鳥 取 県

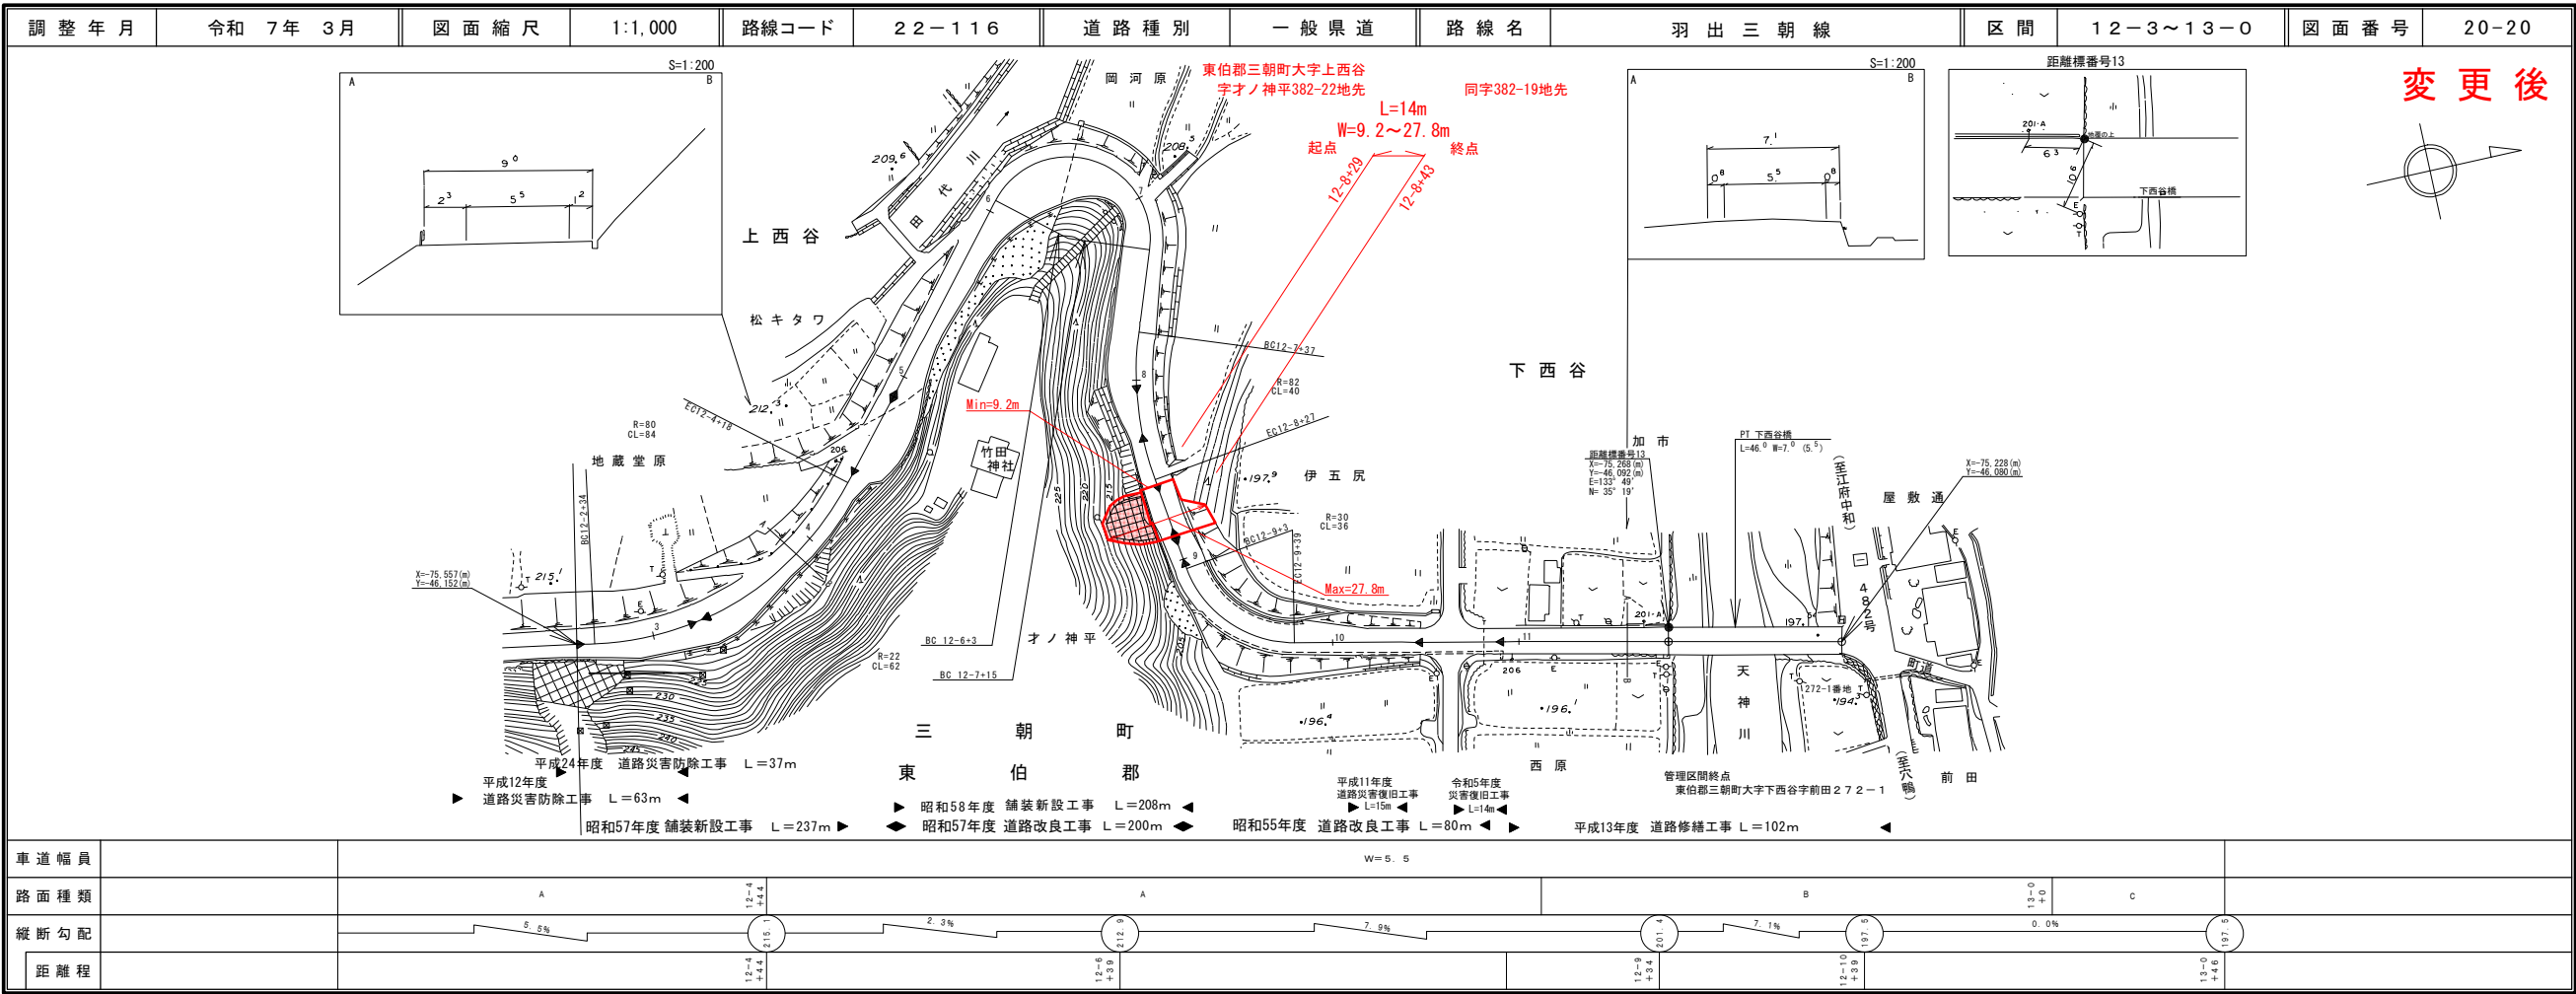

アサヒコンサルタント株式会社
株式会社ミット


道 路 台 帳 付 図

鳥 取 県

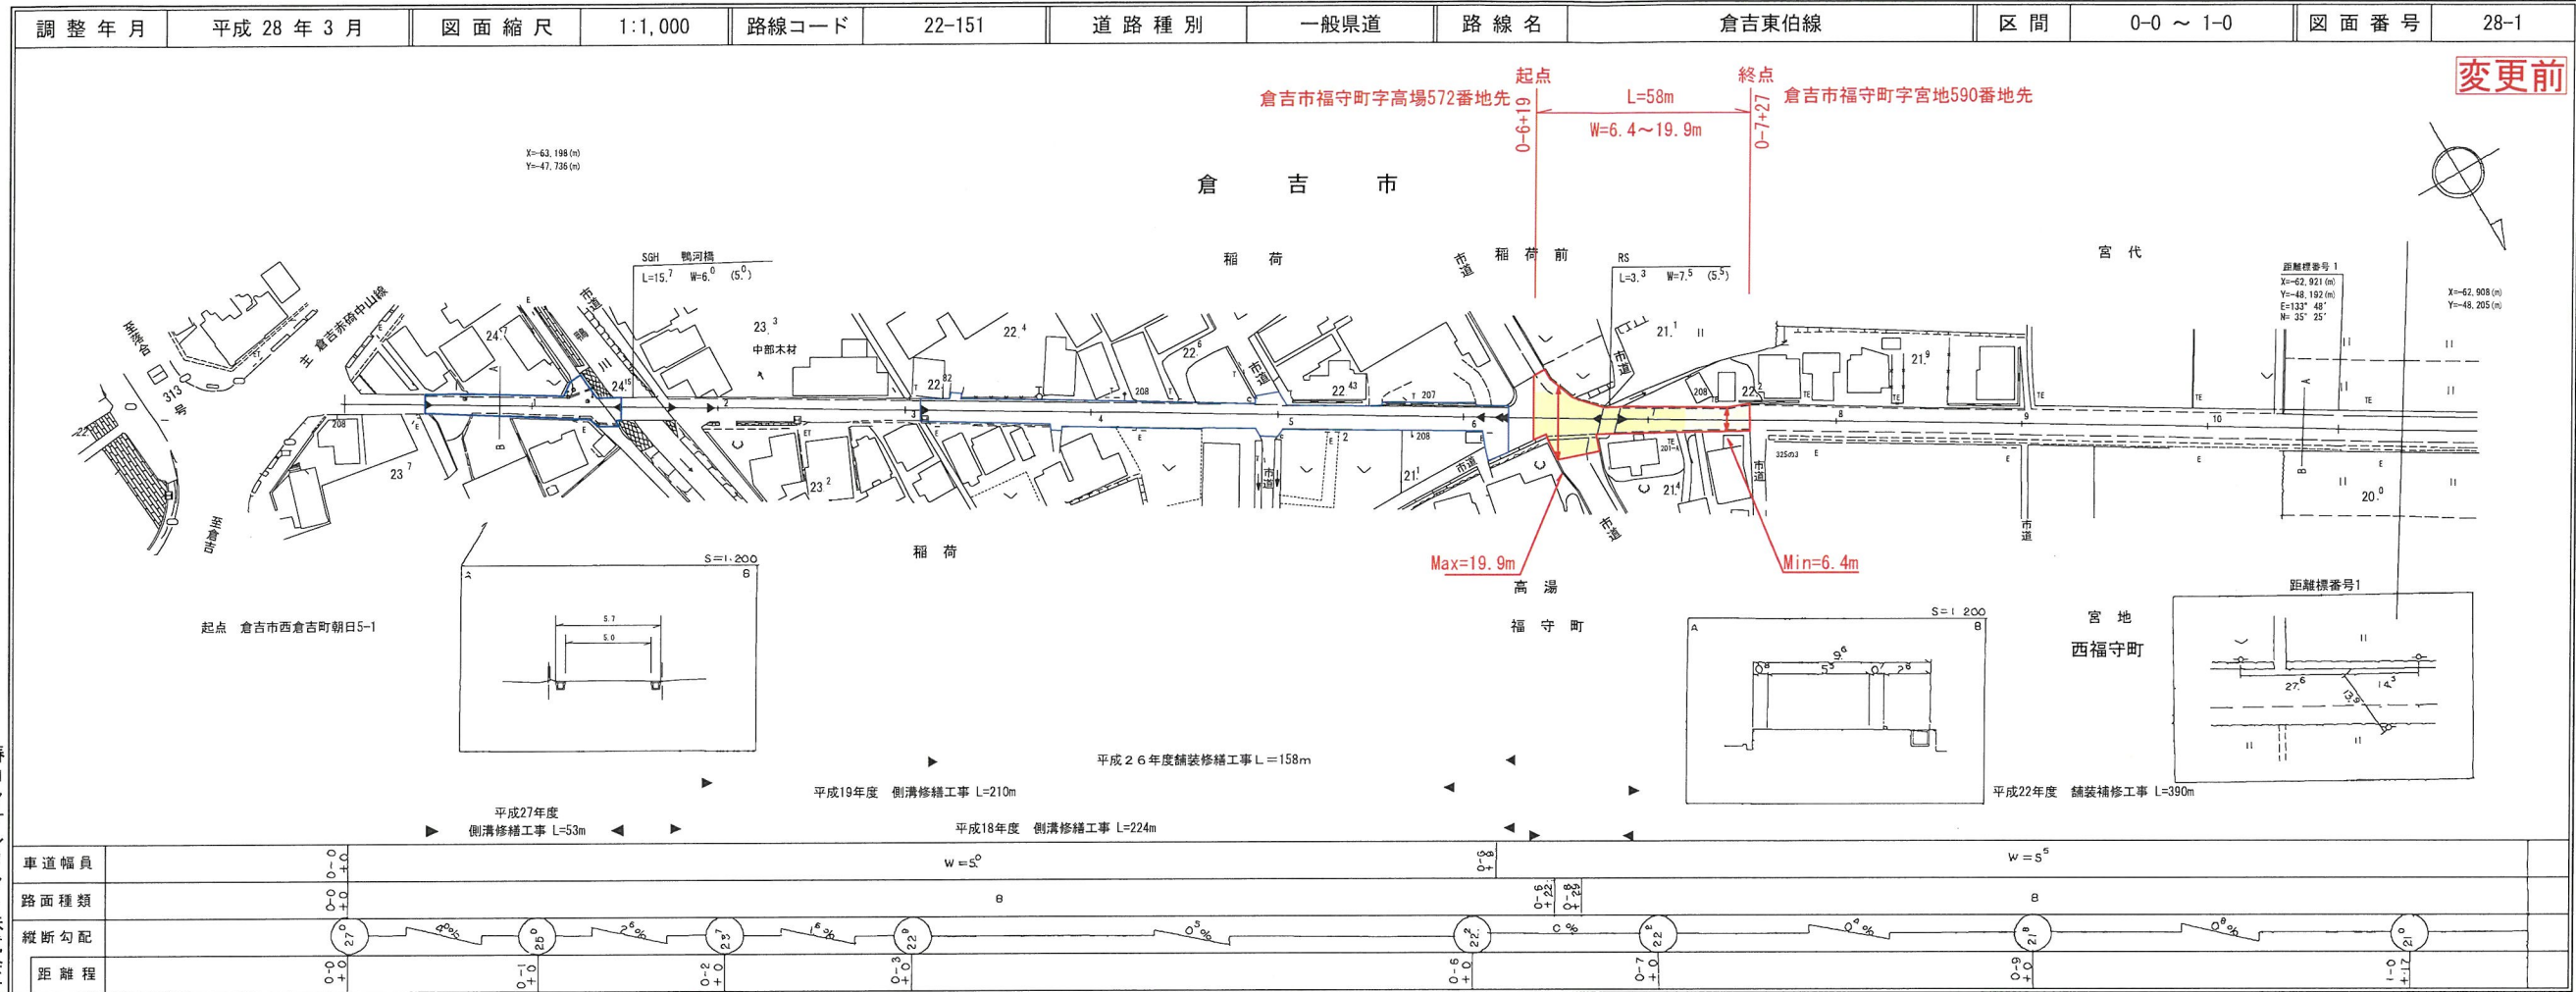

道 路 台 帳 付 図

鳥 取 県

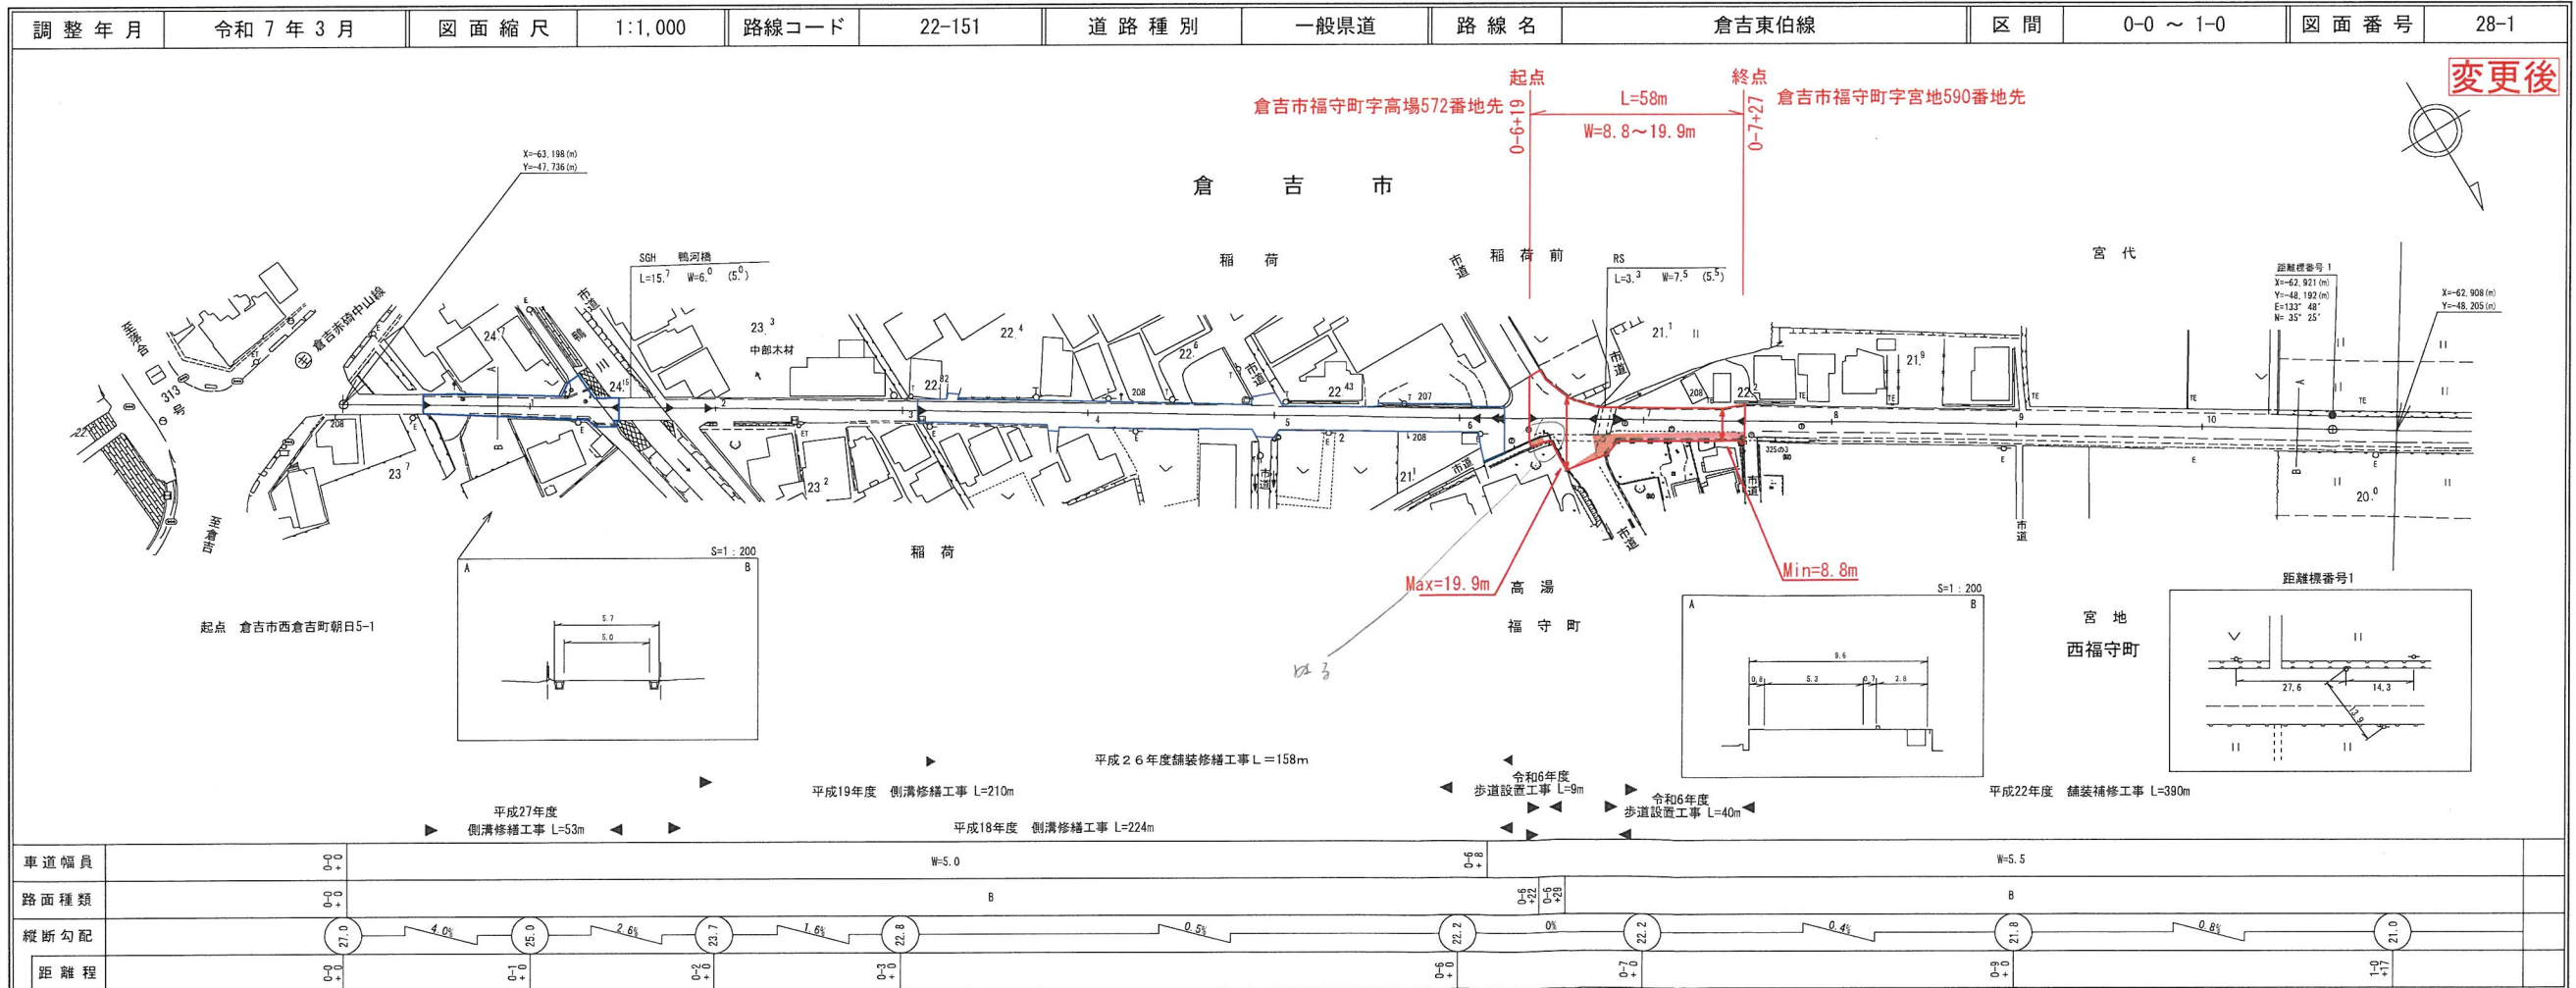

④

路線コード
22-161


路線名
一般県道 倉吉江北線

変更位置
倉吉市新田

変更理由
交差点改良工事による
区域変更及び供用開始
L=192m

交差点改良工事完成に伴い河川占用面積
求積範囲図を基に区域を変更し供用開始
を行う。


樫
コン
サル
タ
ント
株
式
会
社

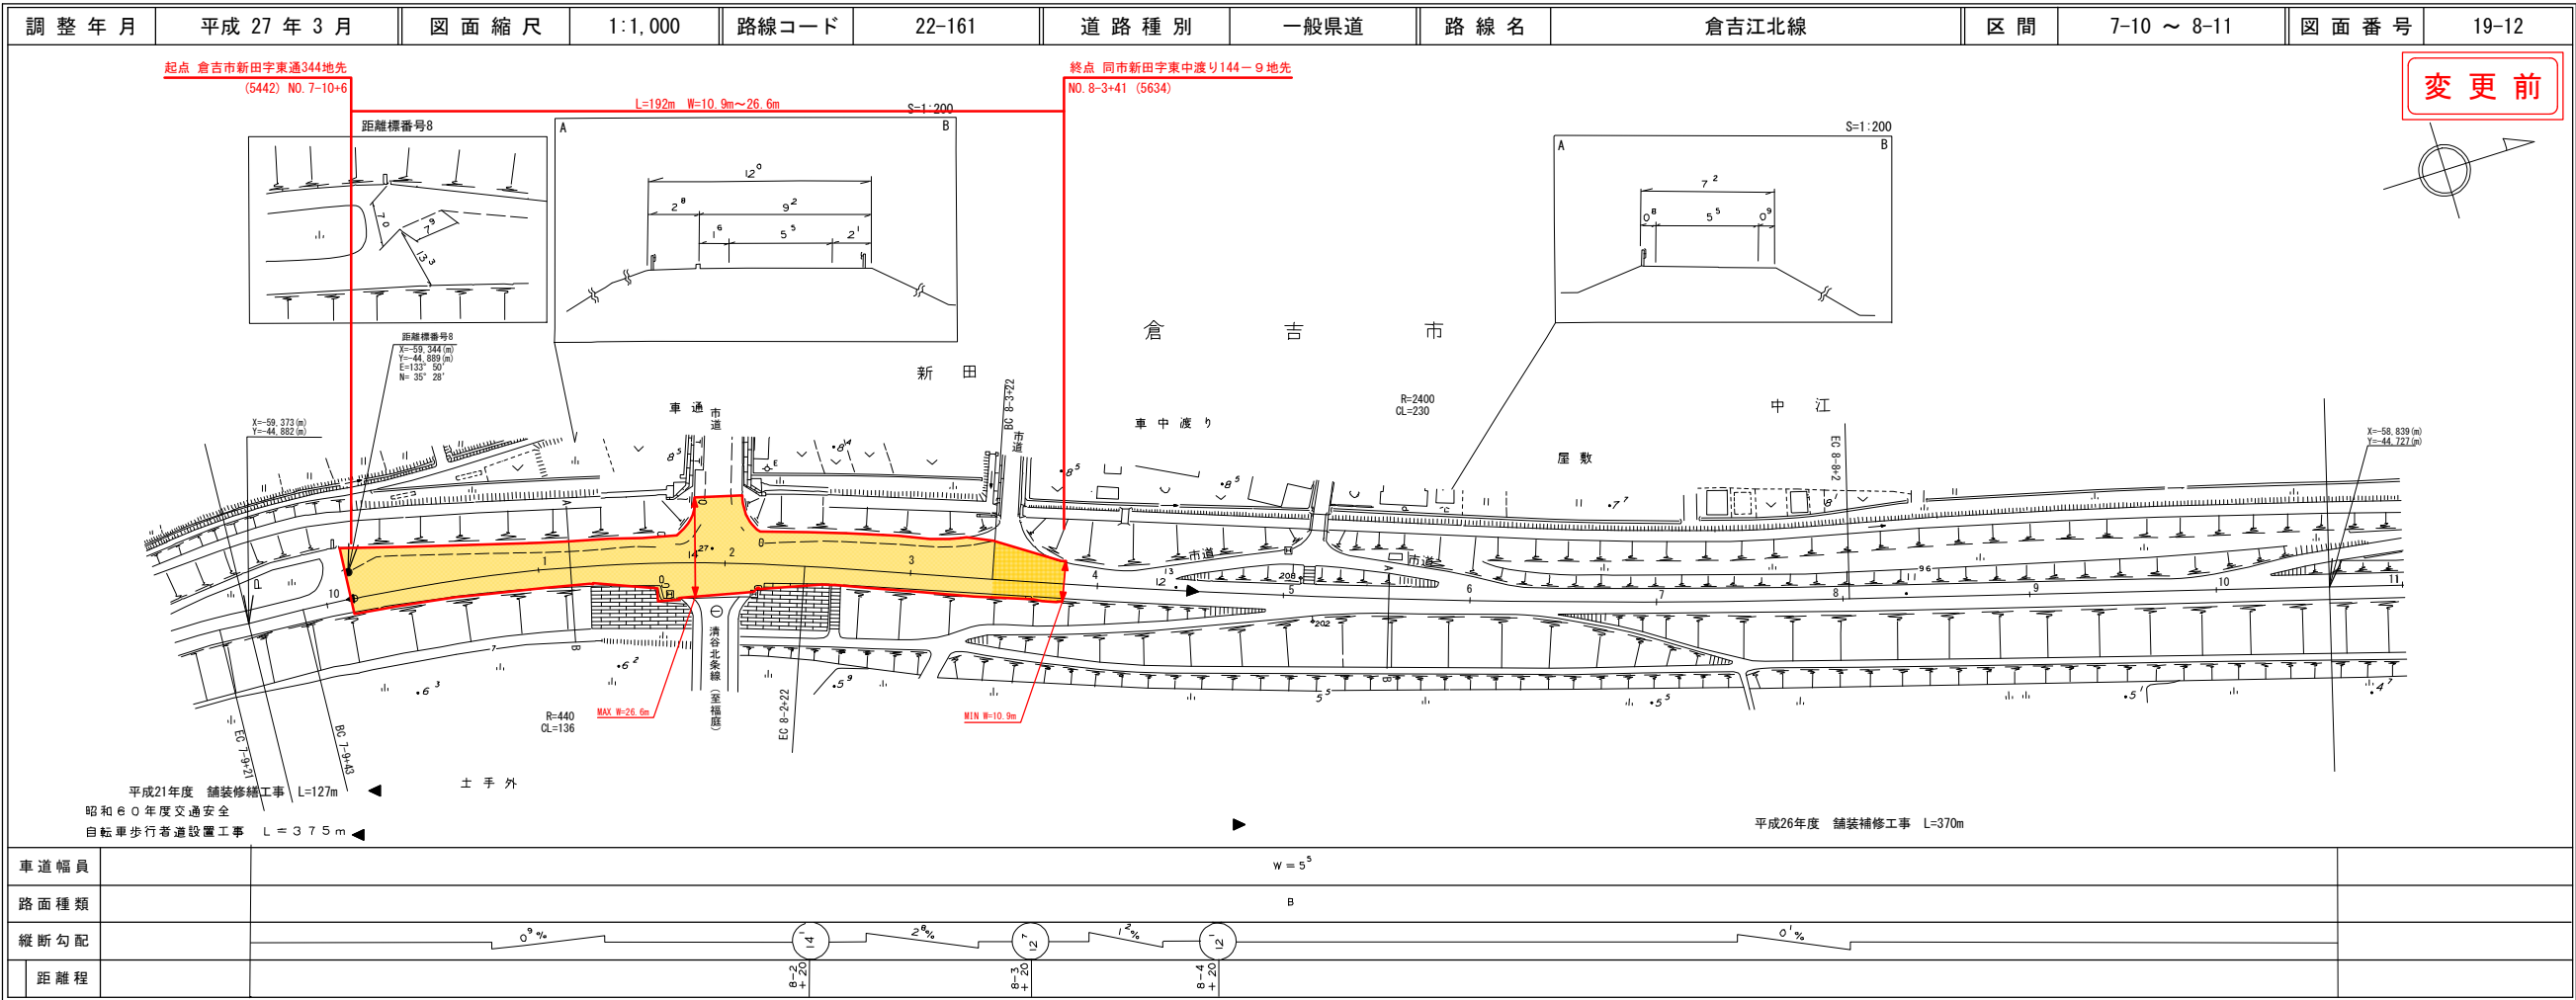

この地図は、建設省国土地理院長の承認を得て、同院所管の測量員及び測量成果を
使用して製図したものである。

道 路 台 帳 付 図

鳥 取 県

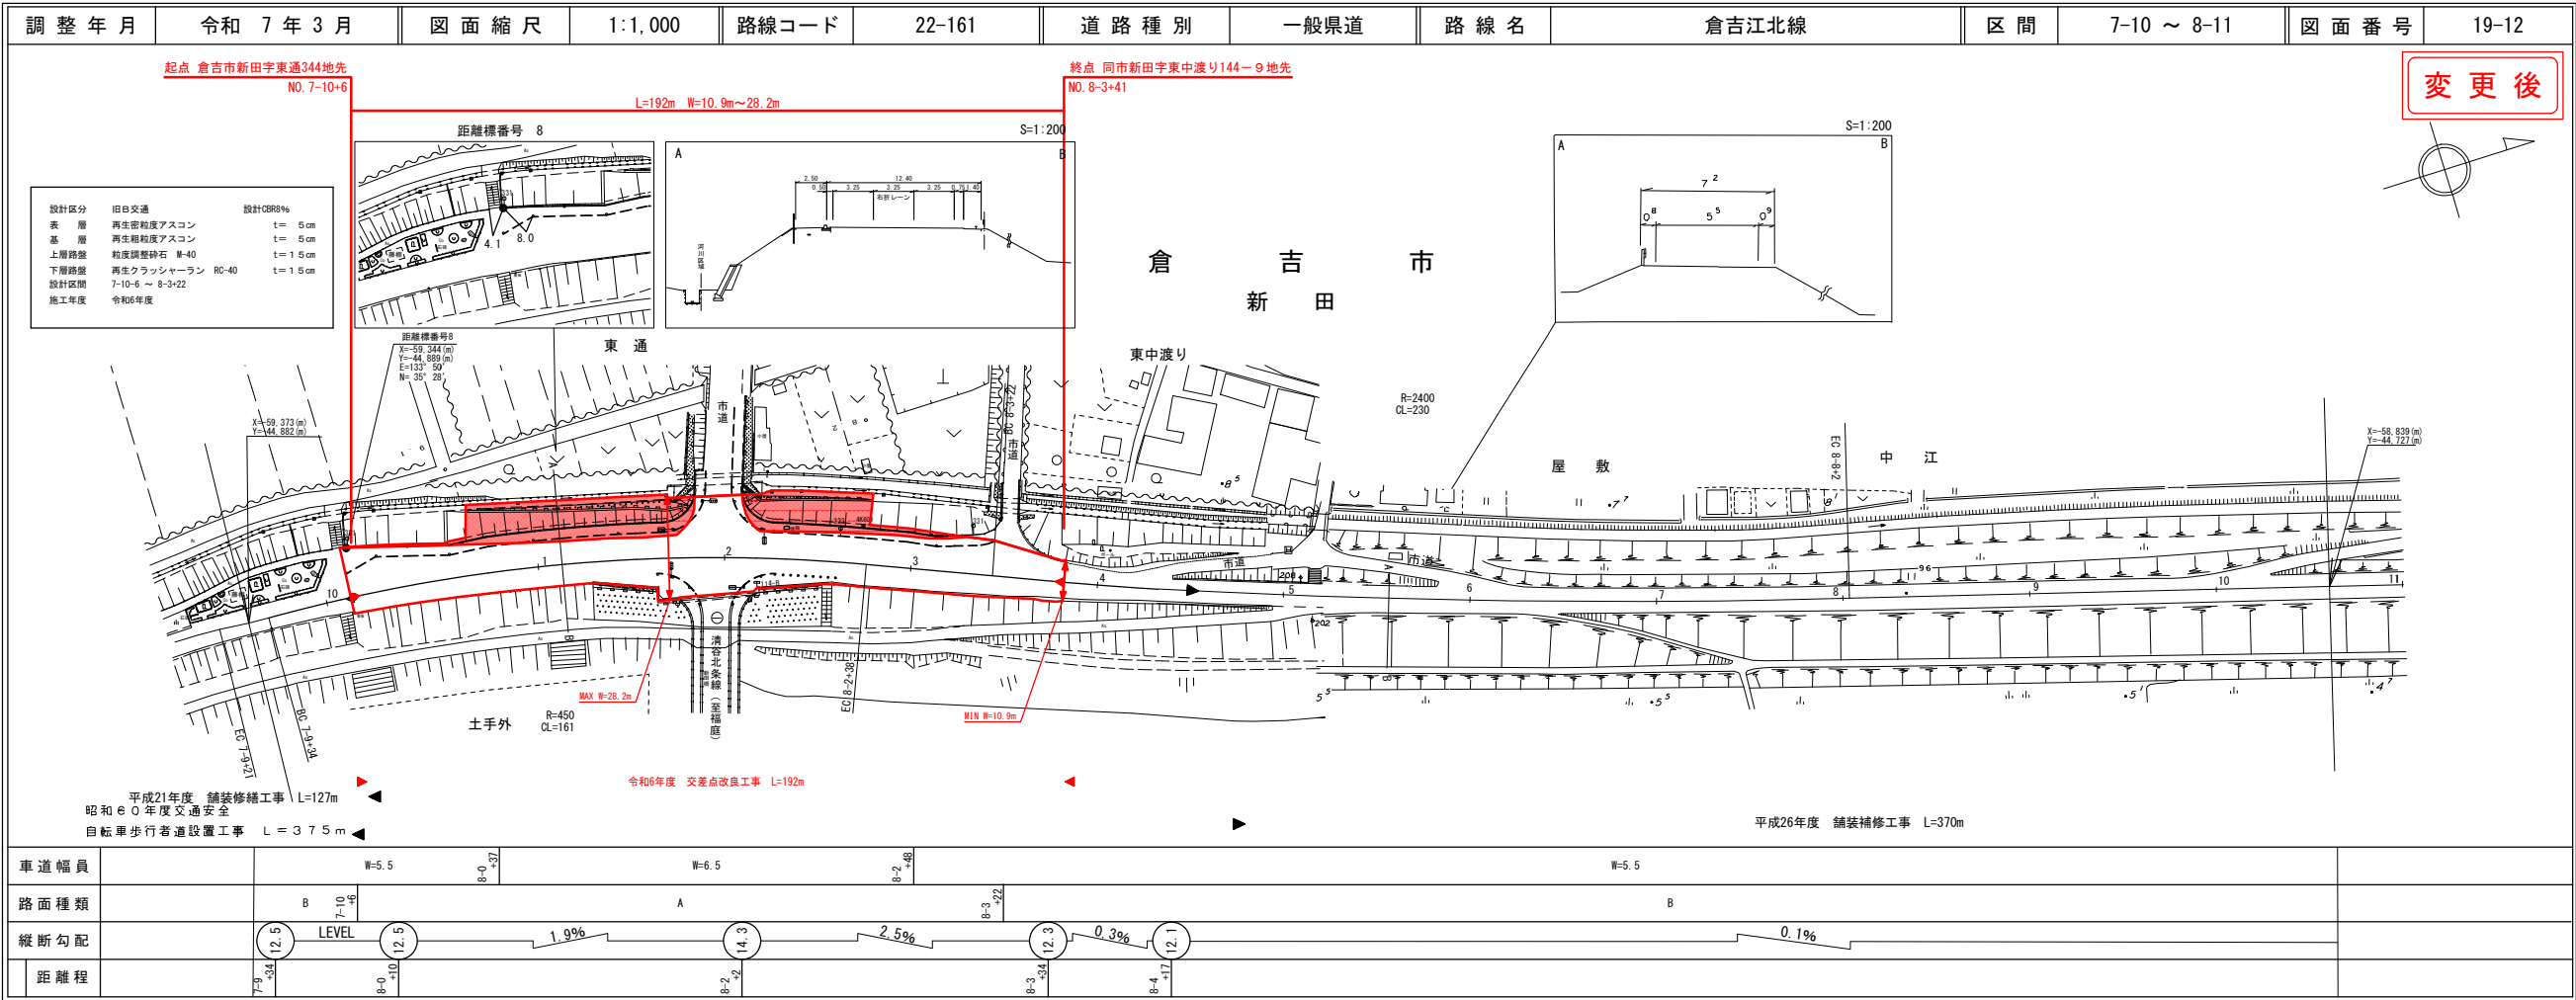

この地図は、建設省国土地理院長の承認を得て、同院所管の測量員及び測量成果を
使用して製図したものである。

株
式
会
社
ア
ー
ト
ス
ペ
ー
ス
樫
コン
サル
タ
ント
株
式
会
社