


参考図 1

鳥取県日野郡江府町地内


【凡例】

- 添架・共架電柱
- 架空ケーブル
- - - 埋設ケーブル
- メッセンジャーワイヤー
- 埋設管路
- 【業務対象外】添架・共架電柱
- 【業務対象外】架空ケーブル

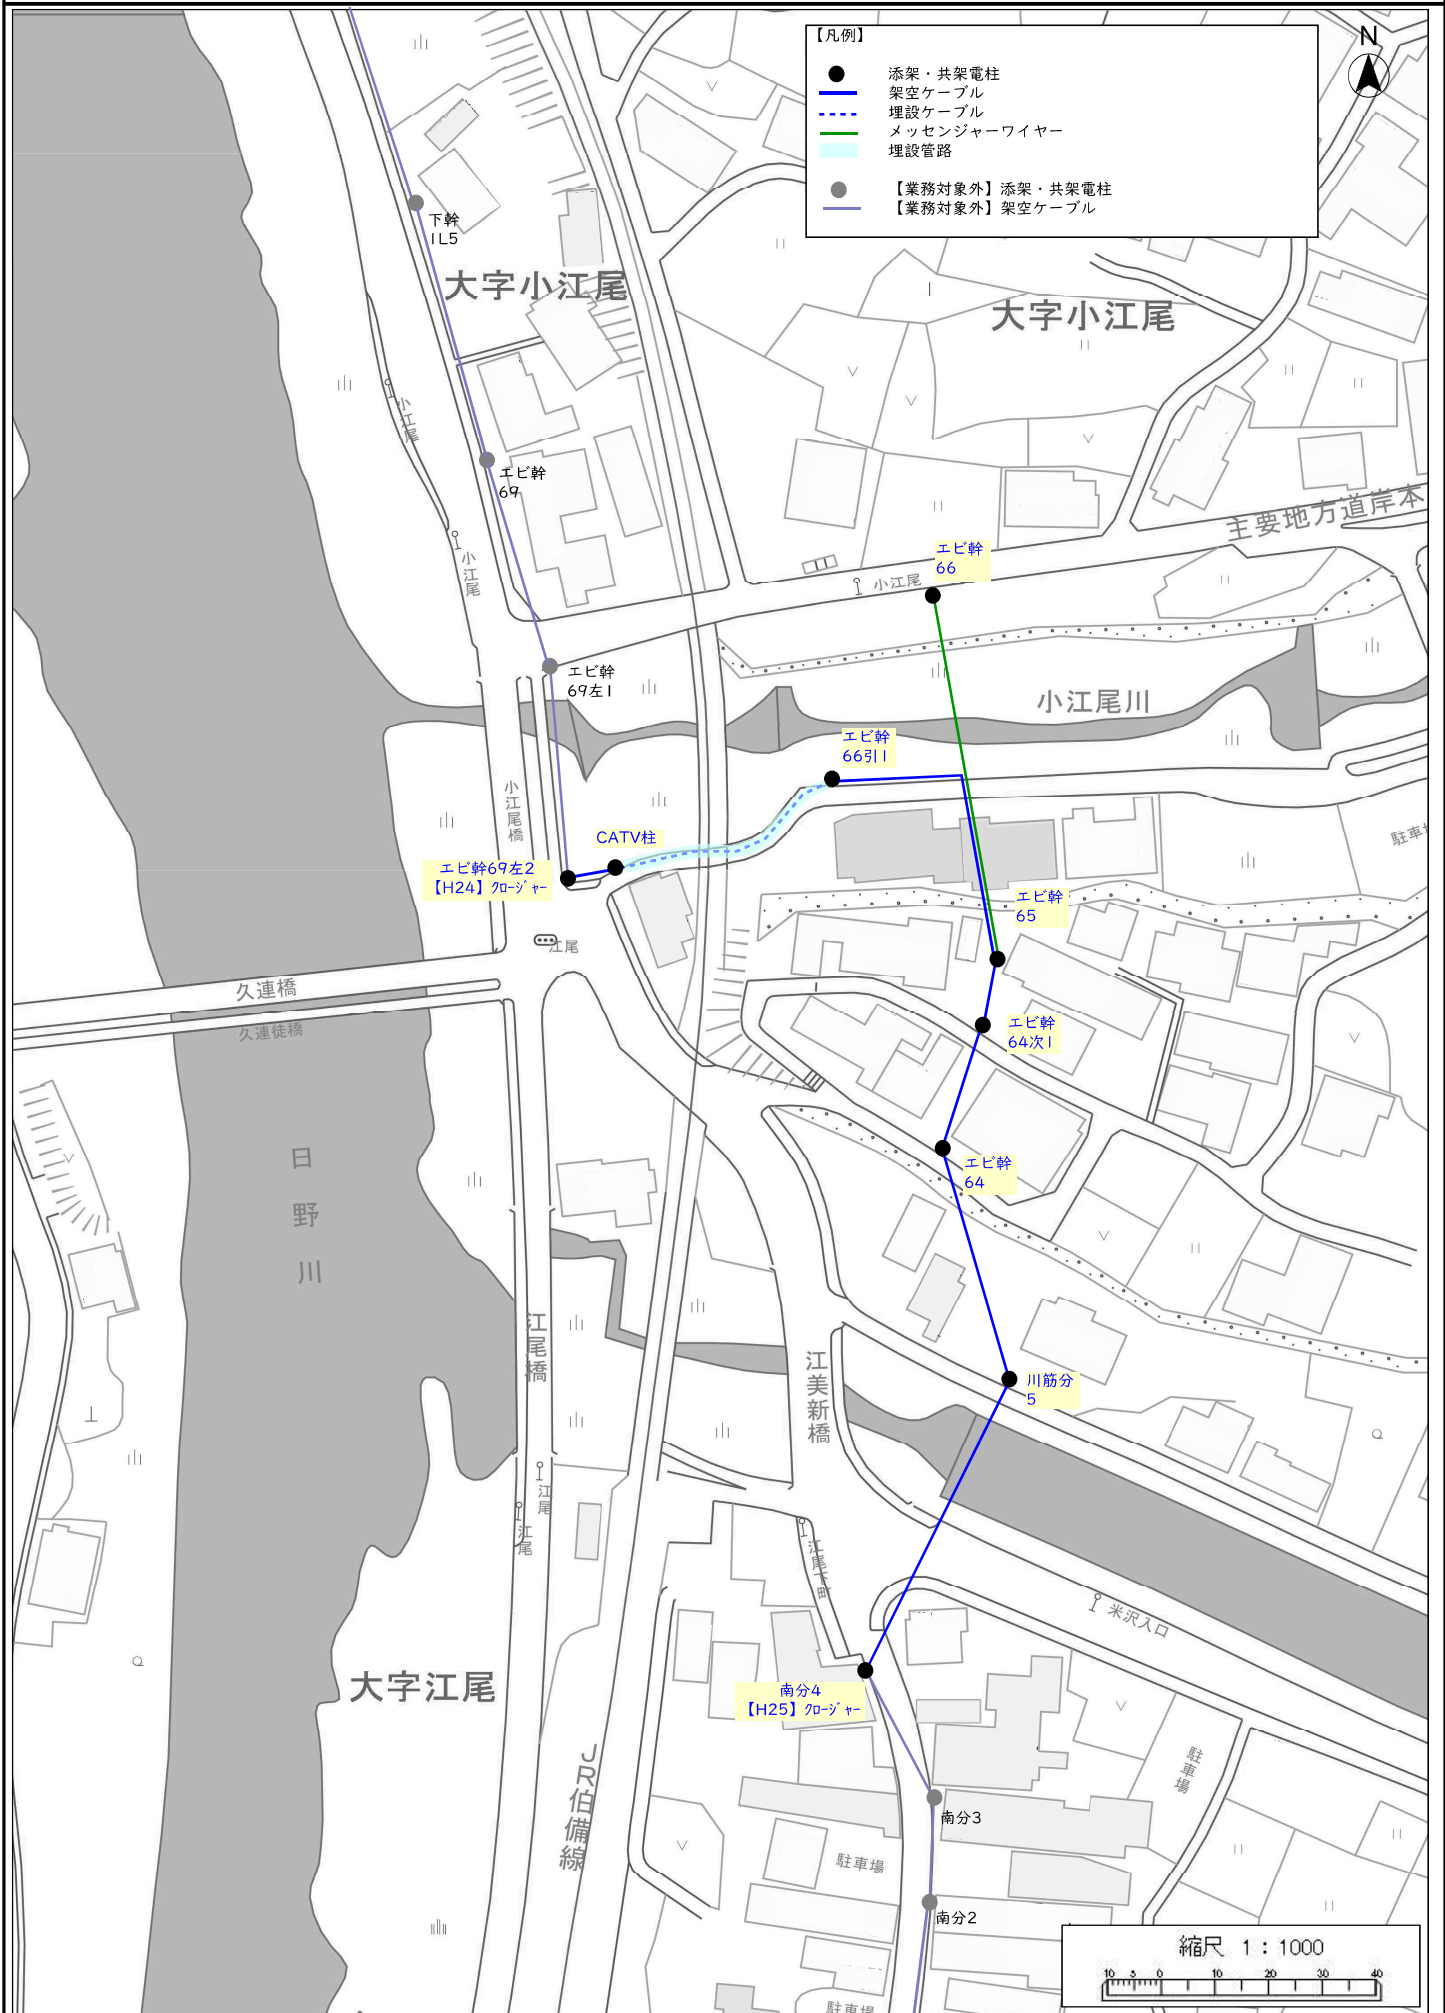


参考図 1-1


平 面 図 江尾配管要領図

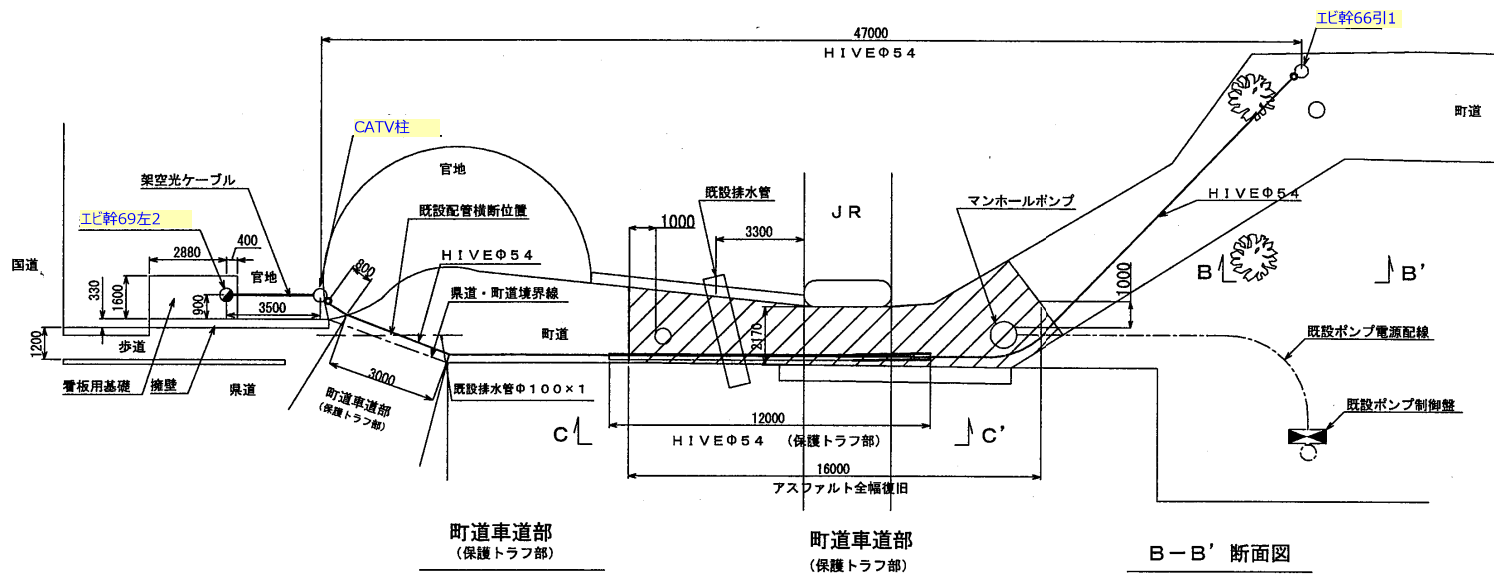



B-B' 断面图

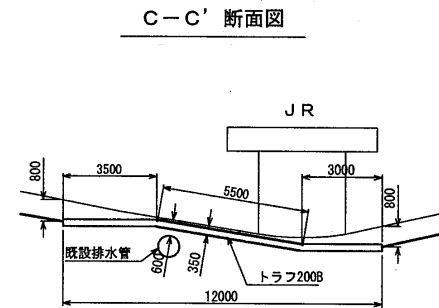

町道車道部

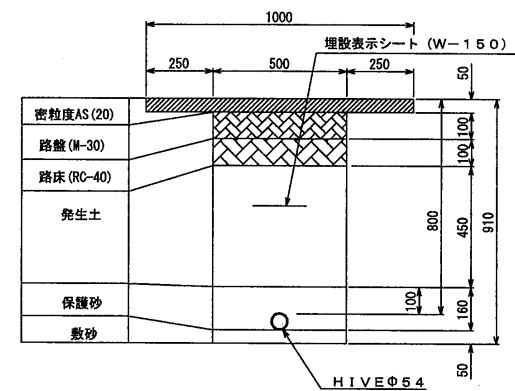

保護トラフ部

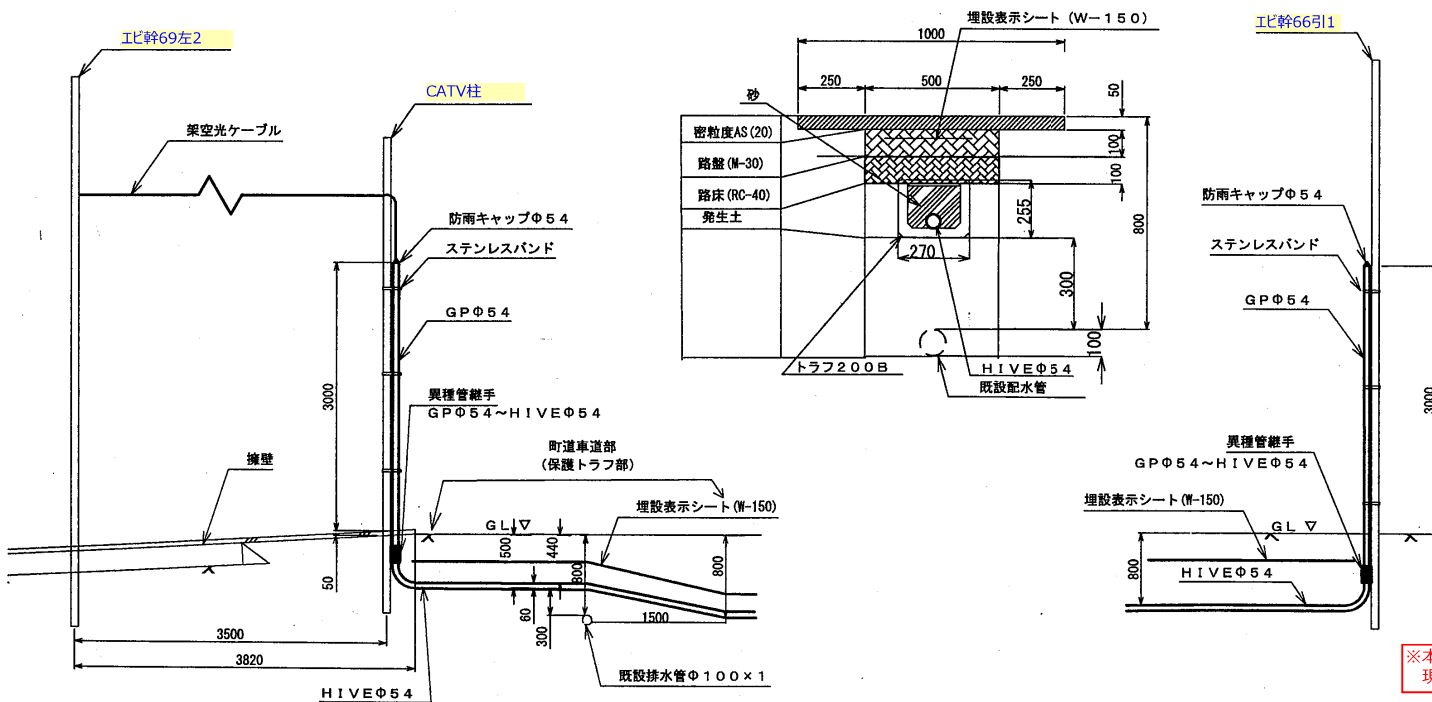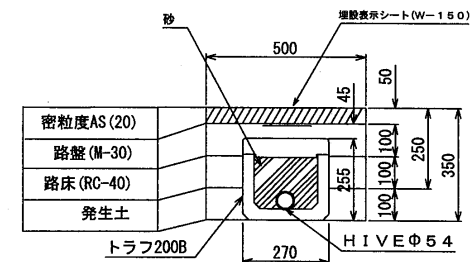

※本図面は、平成16年頃に当該地の埋設配管の施工に当たって作成された配管要領図。
現地と完全に一致しない場合があることから、確認は十分に実施すること。