ウォーキングデッキ 詳細図

一 般 部

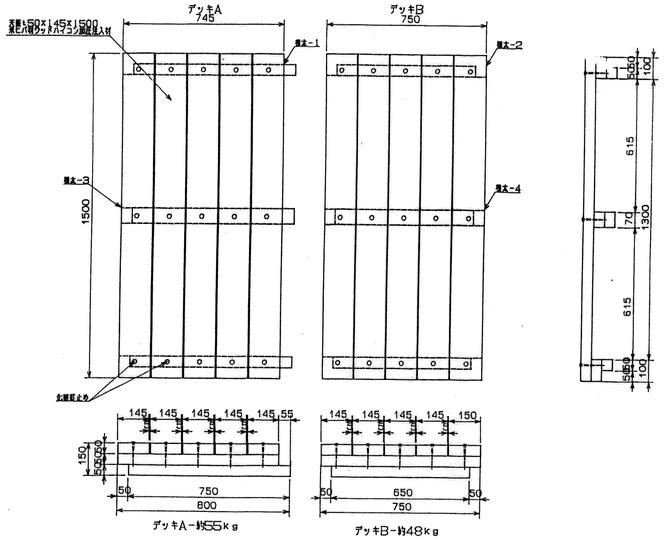

デッキA－約55kg　　デッキB－約48kg

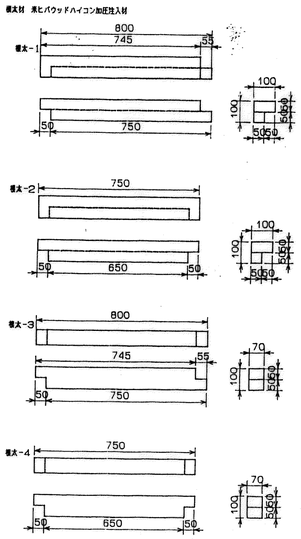

自 立 部

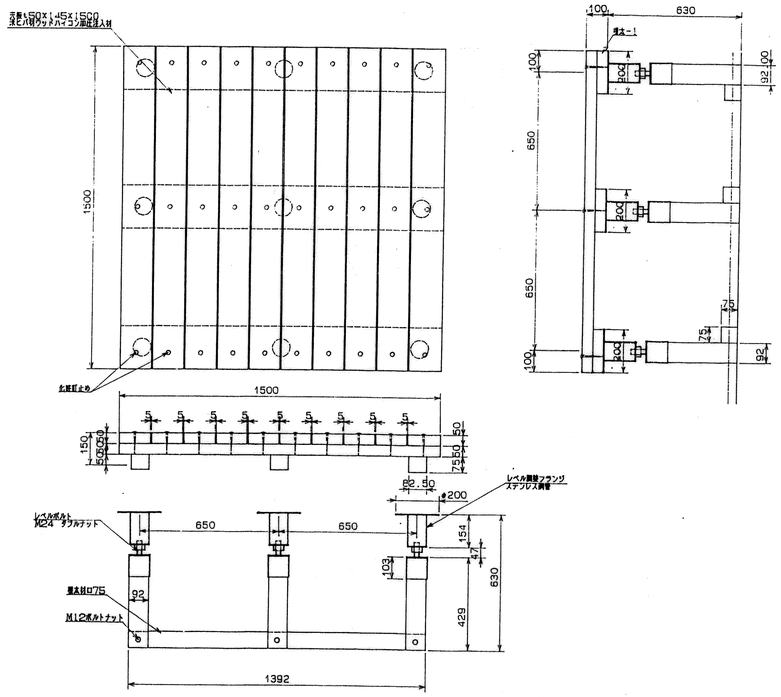

コーナー部

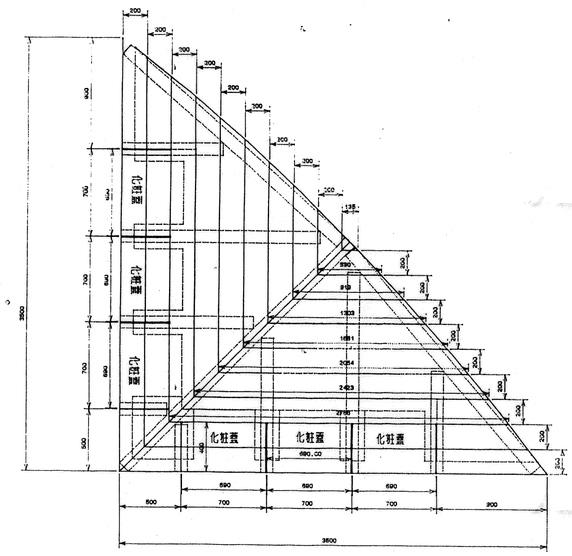

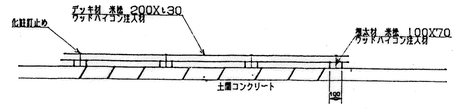

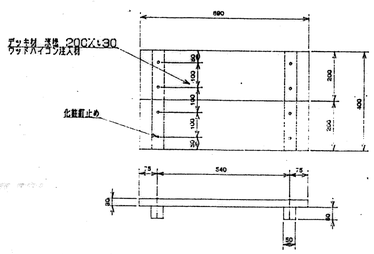

コーナー部

コーナー部横木配置図
土間コンへM12アンカー止め

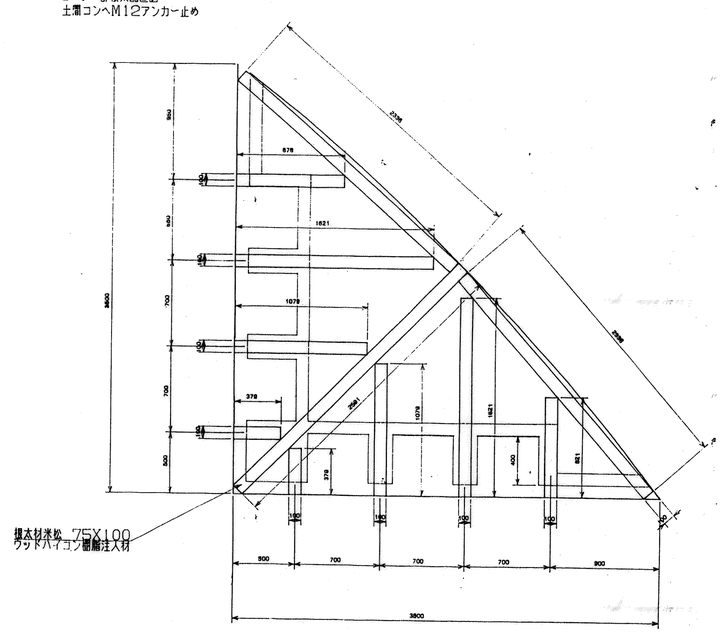

事業名	フラワーパーク整備推進事業		
工事名	県立フラワーパーク（遊園１工区）工事		
施行年度		施行位置	西伯郡会見町 西伯郡日吉津村 日野郡江府町
図面名称	アイリス池詳細図－3		
縮尺	－	図面番号	30