



防火シャッター改修業務

フラワードーム

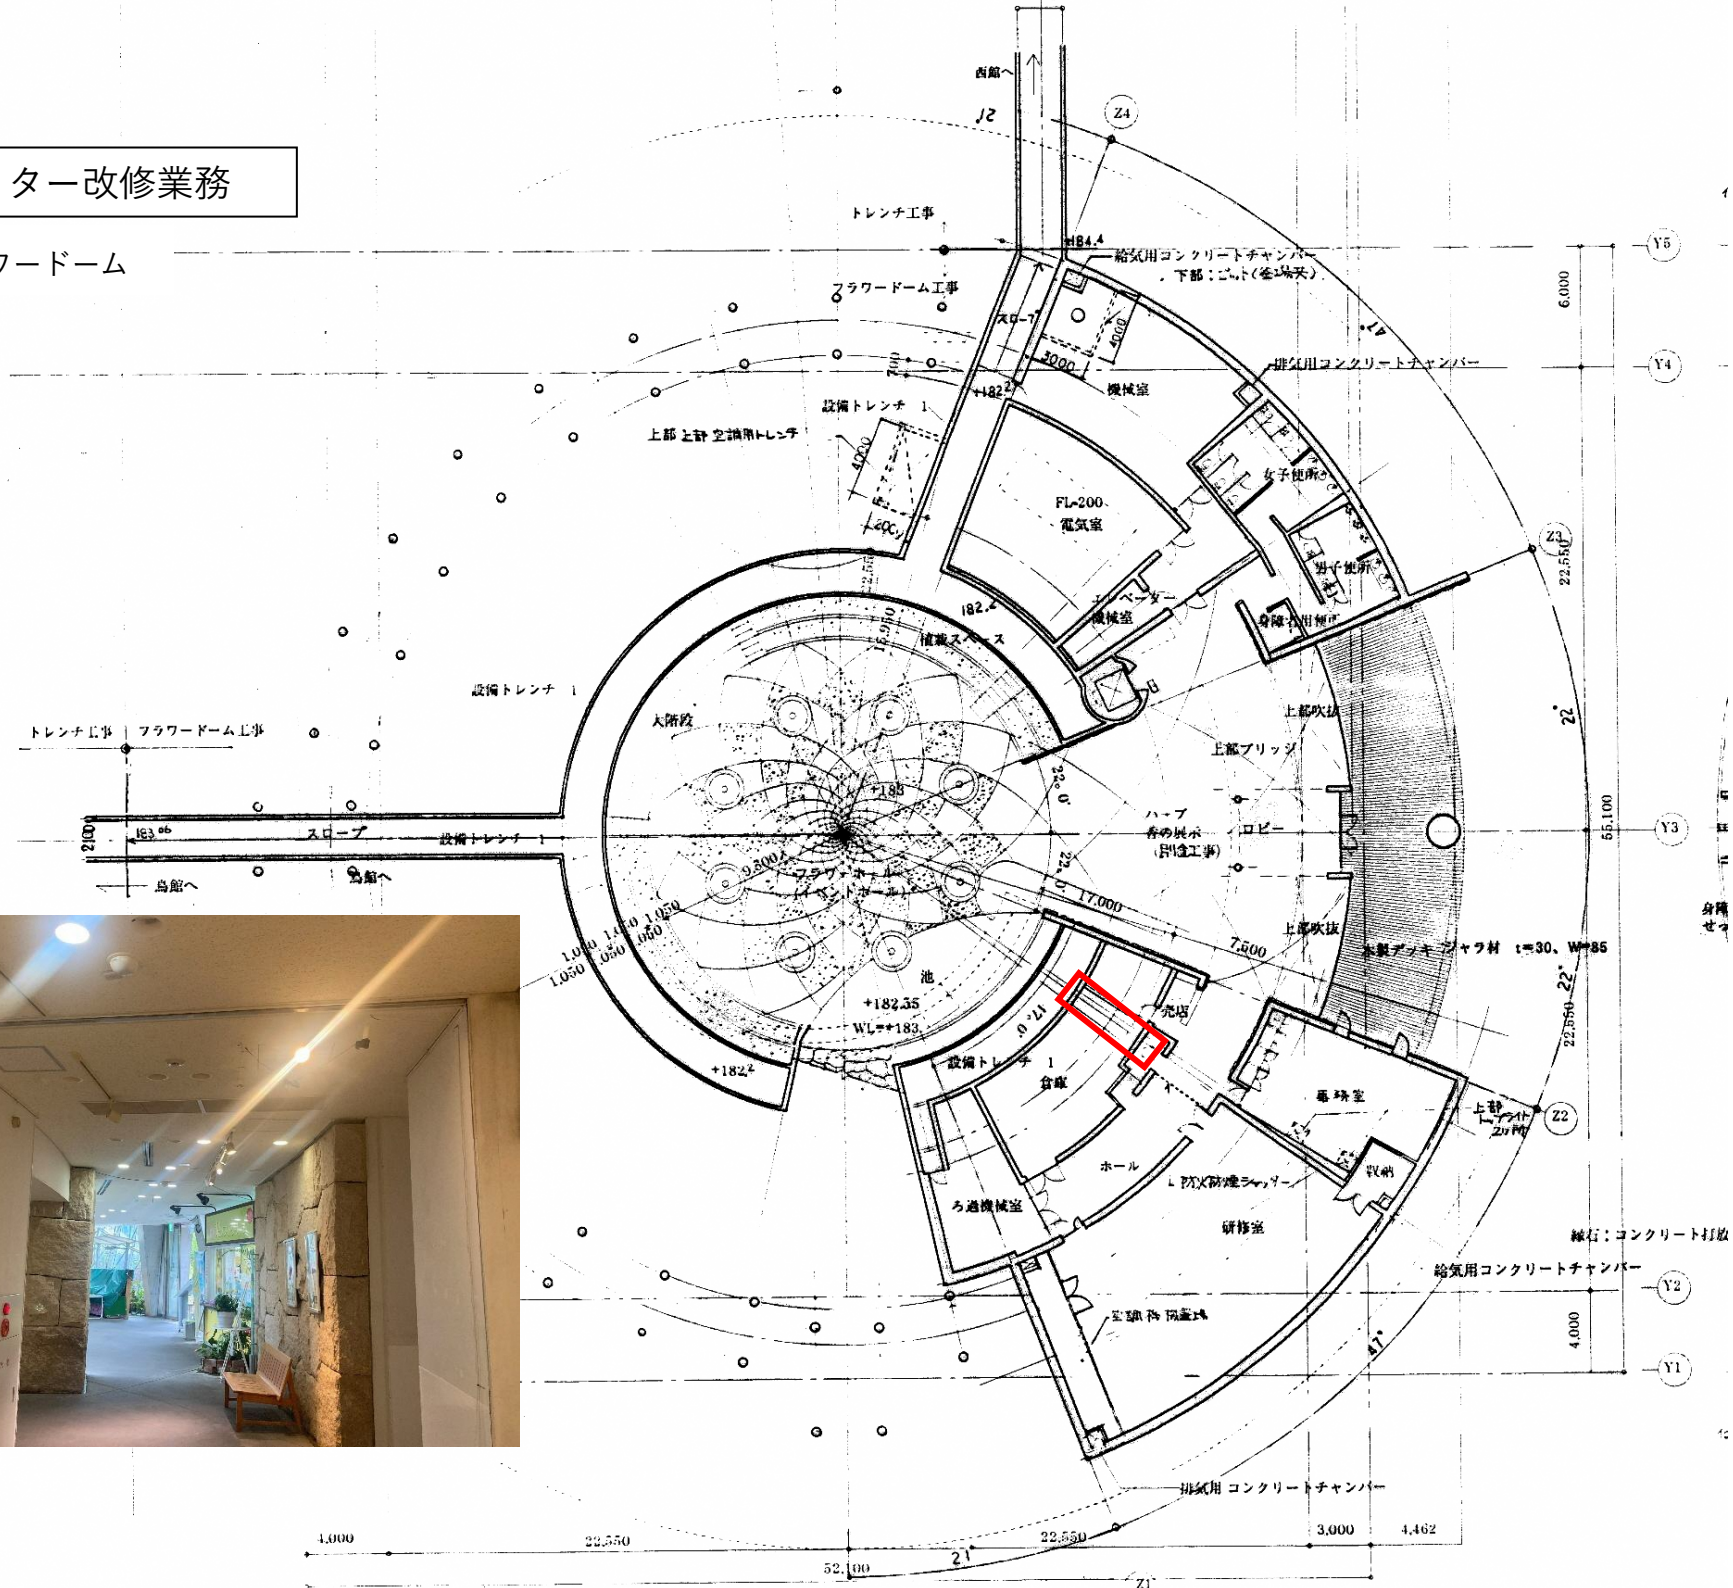

防火シャッター改修業務

レストラン

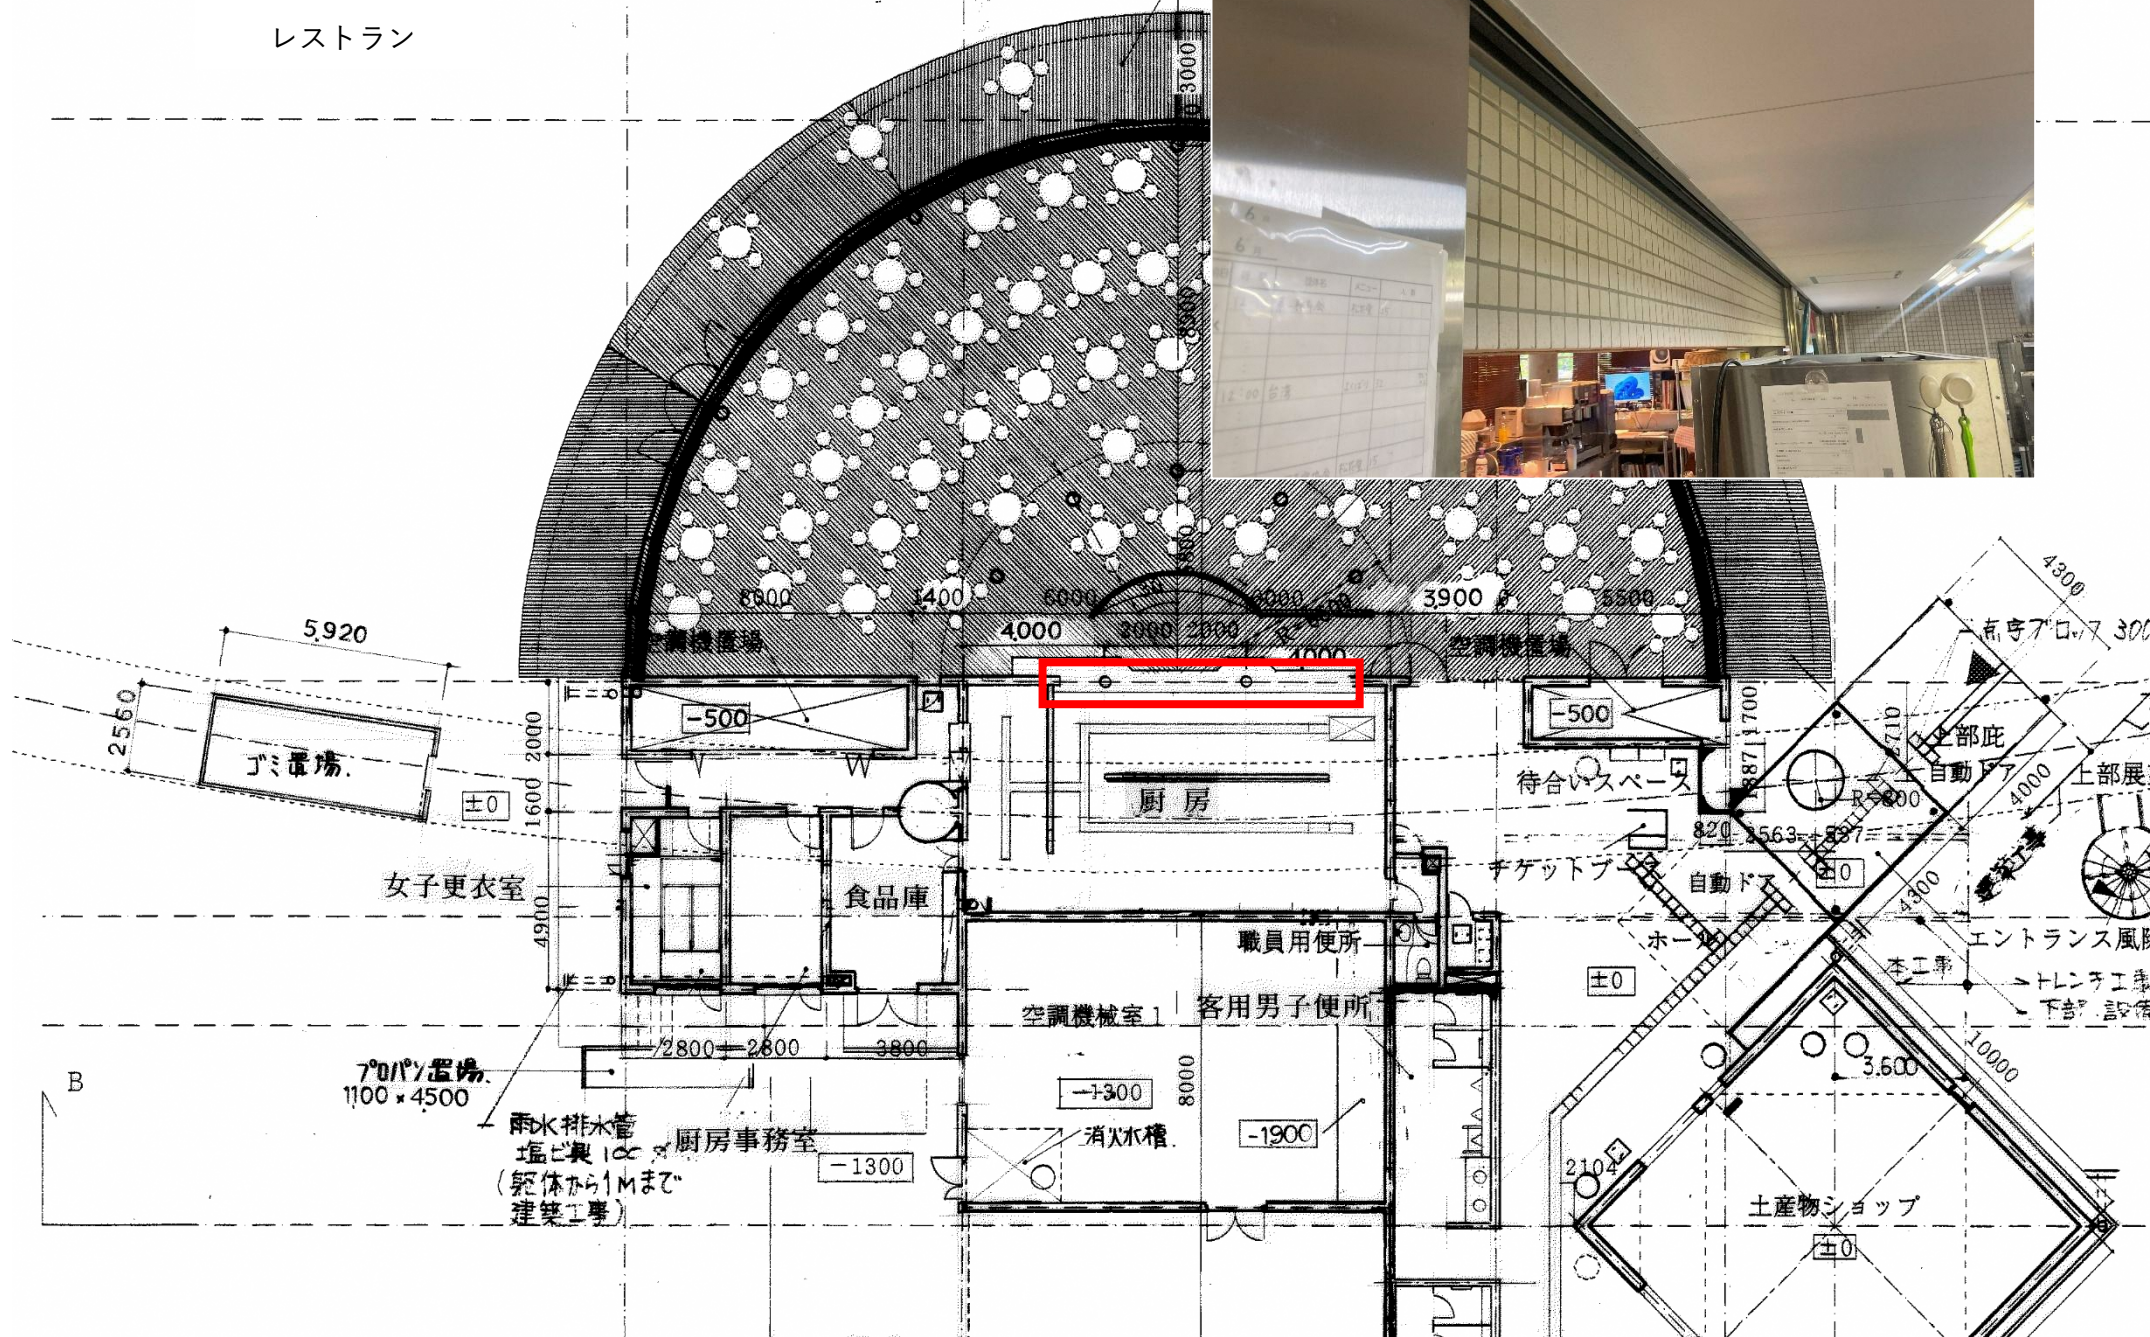


防火シャッター改修業務

北館


A 北館 1階平面図

S=1/200

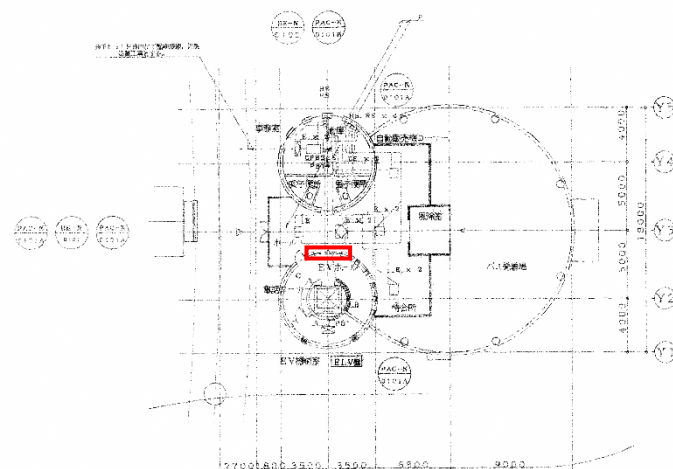

B 北館 2階平面図

S=1/200

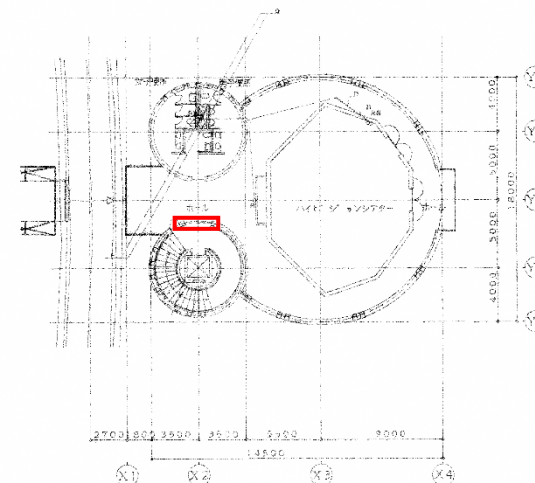

北館 4階平面図

S=1/200

B 北

