


屋上1階平面図

今回対象設備

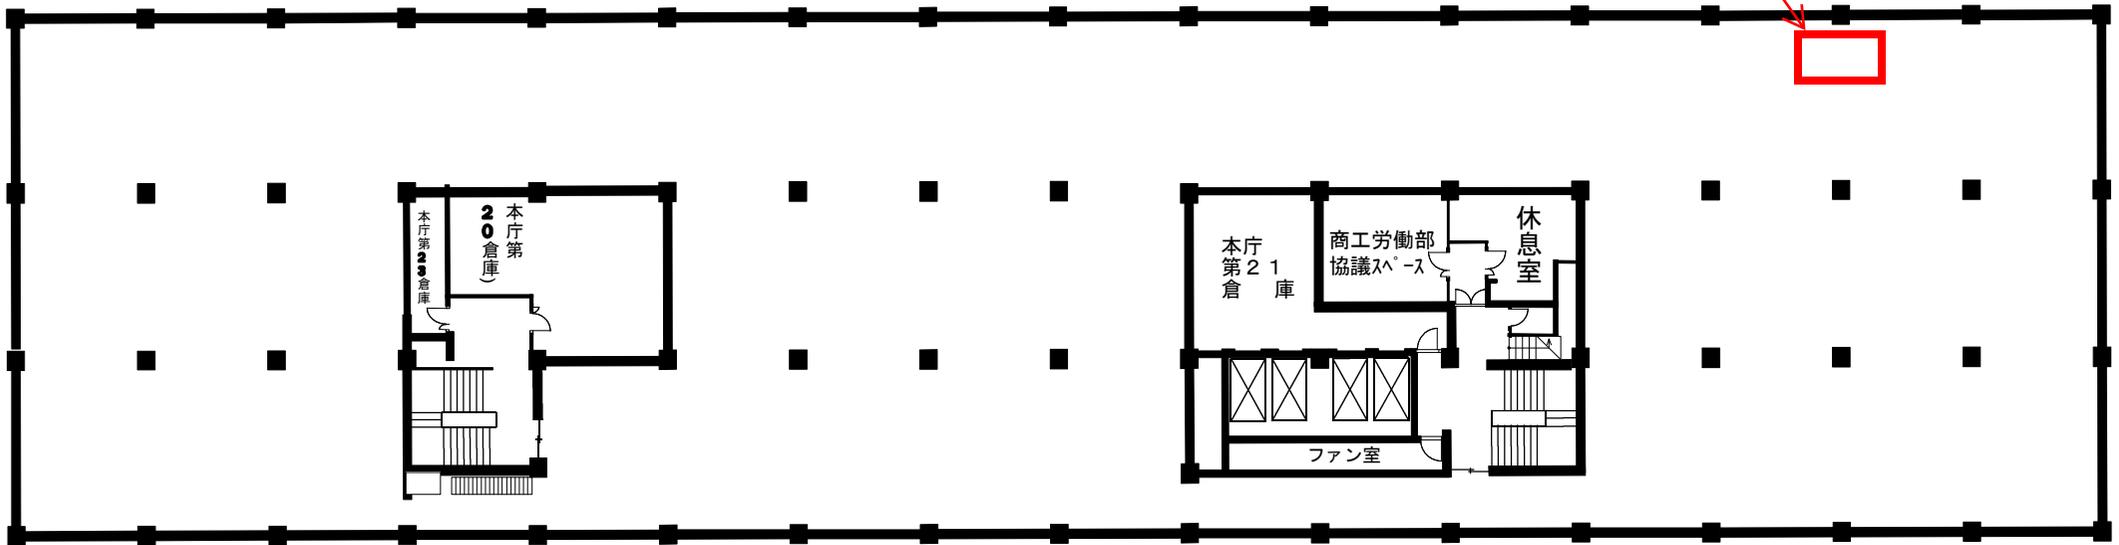

屋上2階平面図

