
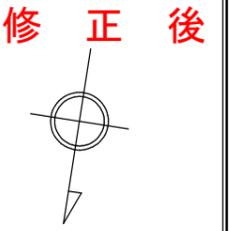


道 路 台 帳 平 面 図

鳥 取 県

調整年月	平成22年3月	図面縮尺	1:1000	路線コード	15-181	道路種別	一般国道	路線名	181号	区間	66-8~67-5	図面番号	75-60
------	---------	------	--------	-------	--------	------	------	-----	------	----	-----------	------	-------

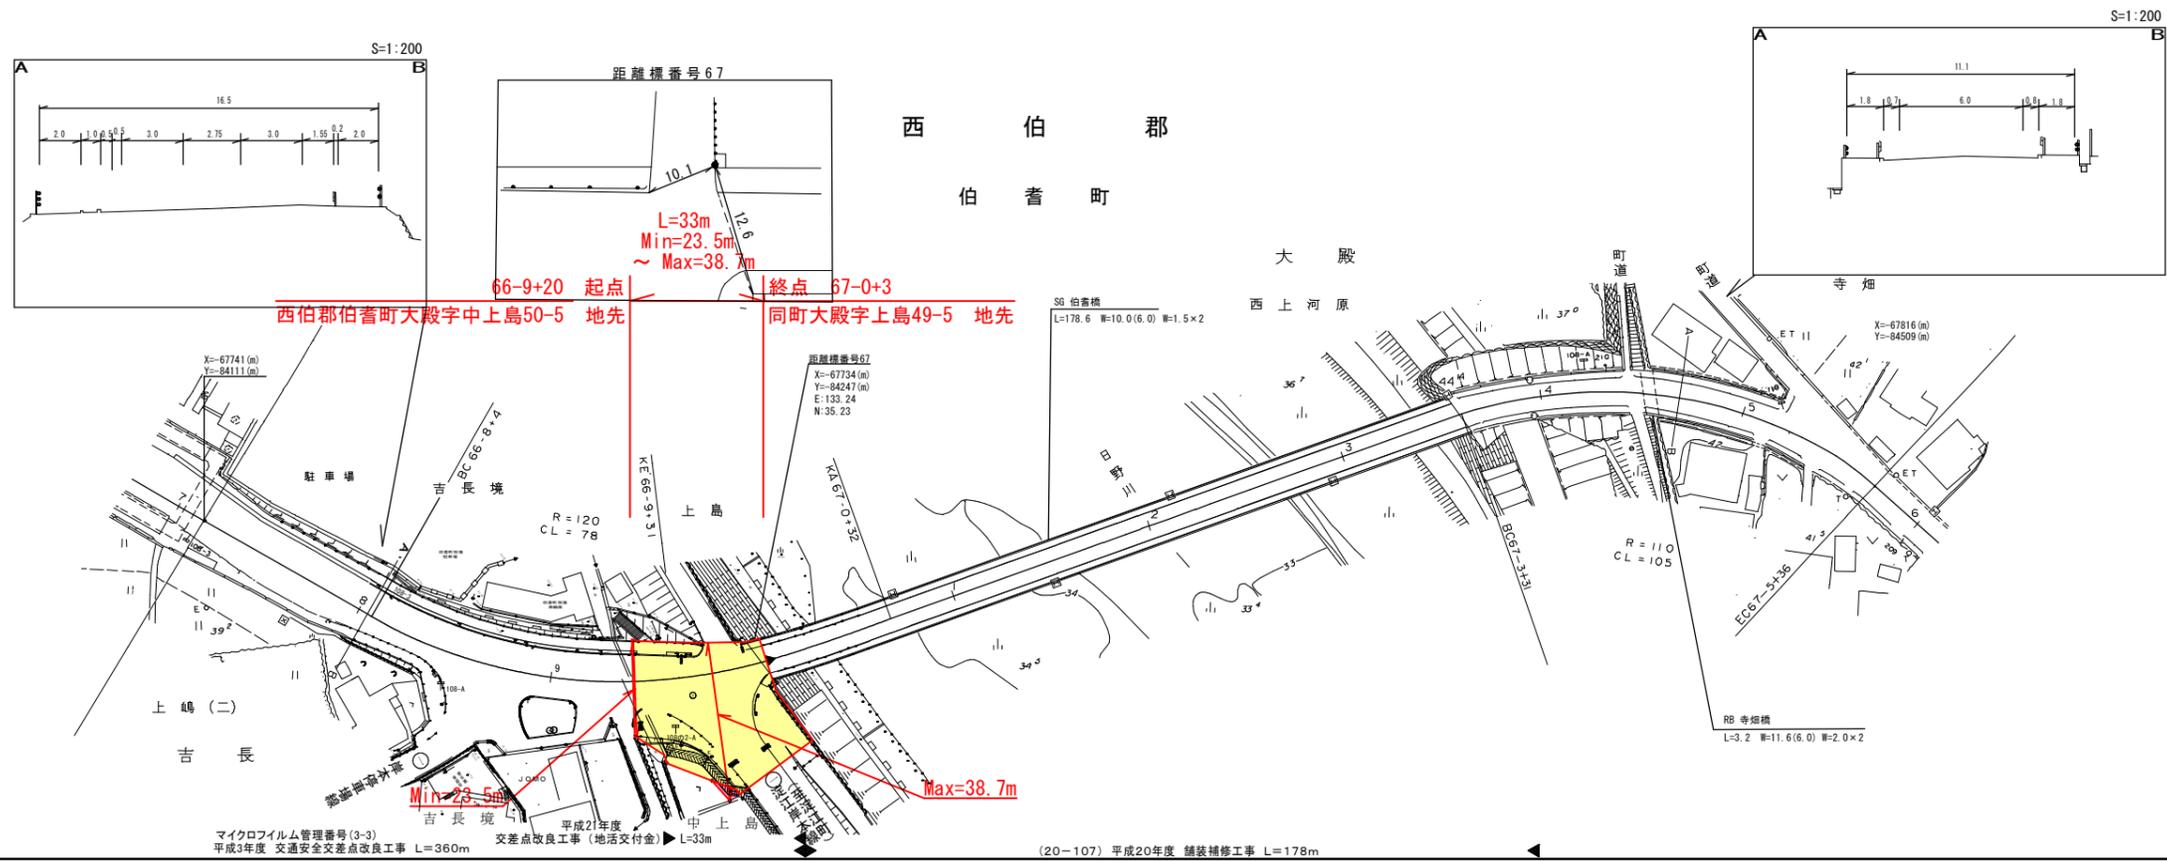

車道幅員	W=6.0
路面種別	A
縦断勾配	
距離程	

アサヒコンサルタント株式会社