


道 路 台 帳 平 面 図

鳥 取 県

調整年月	平成 21 年 3 月	図面縮尺	1 : 1000	路線コード	15-482	道路種別	一般国道	路線名	482号	区間	28-9~30-1	図面番号	129-29
------	-------------	------	----------	-------	--------	------	------	-----	------	----	-----------	------	--------

変更前

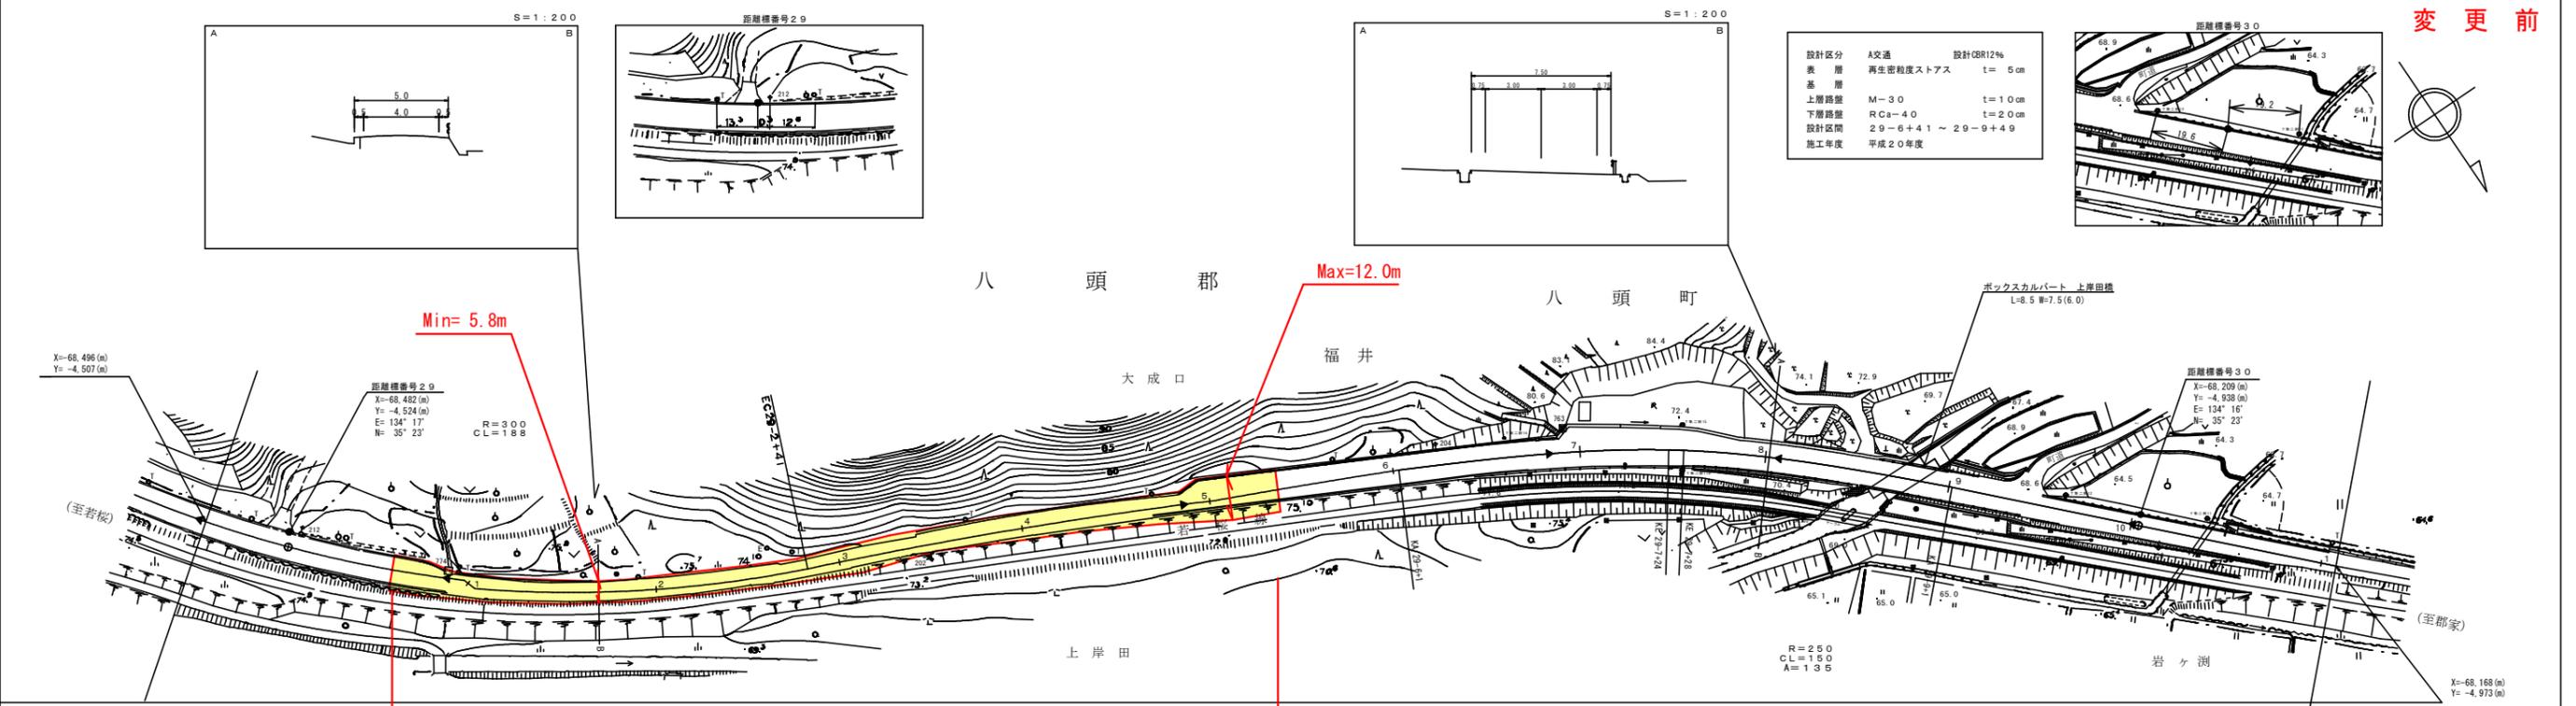

設計区分	A交通	設計CBR12%
表層	再生密粒度ストラス	t=5cm
基層	M-30	t=10cm
下層路盤	RCa-40	t=20cm
設計区間	29-6+41 ~ 29-9+49	
施工年度	平成20年度	

Min=5.8m Max=12.0m
L=240m Min=5.8m ~ Max=12.0m
起点 29+0+29 八頭郡八頭町福井字大口645-2地先 終点 29+5+19 同町福井字大成口626-3地先

車道幅員	W=5.5	W=4.0	W=6.0	W=4.0	W=3.5
路面種別	A				
縦断勾配					
距離程					

株式会社開発コンサルタント

この図面は、建設省国土地理院長の承認を得て、建設省の測量標及び測量成果を使用して図製したものである。(測量番号) 昭55-中公第44号