




道 路 台 帳 平 面 図

鳥 取 県

調整年月	平成 21 年 3 月	図面縮尺	1 : 1000	路線コード	15 - 482	道路種別	一般国道	路線名	482号(BP)	区間	16-5 ~ 16-11	図面番号	BP.2
------	-------------	------	----------	-------	----------	------	------	-----	----------	----	--------------	------	------

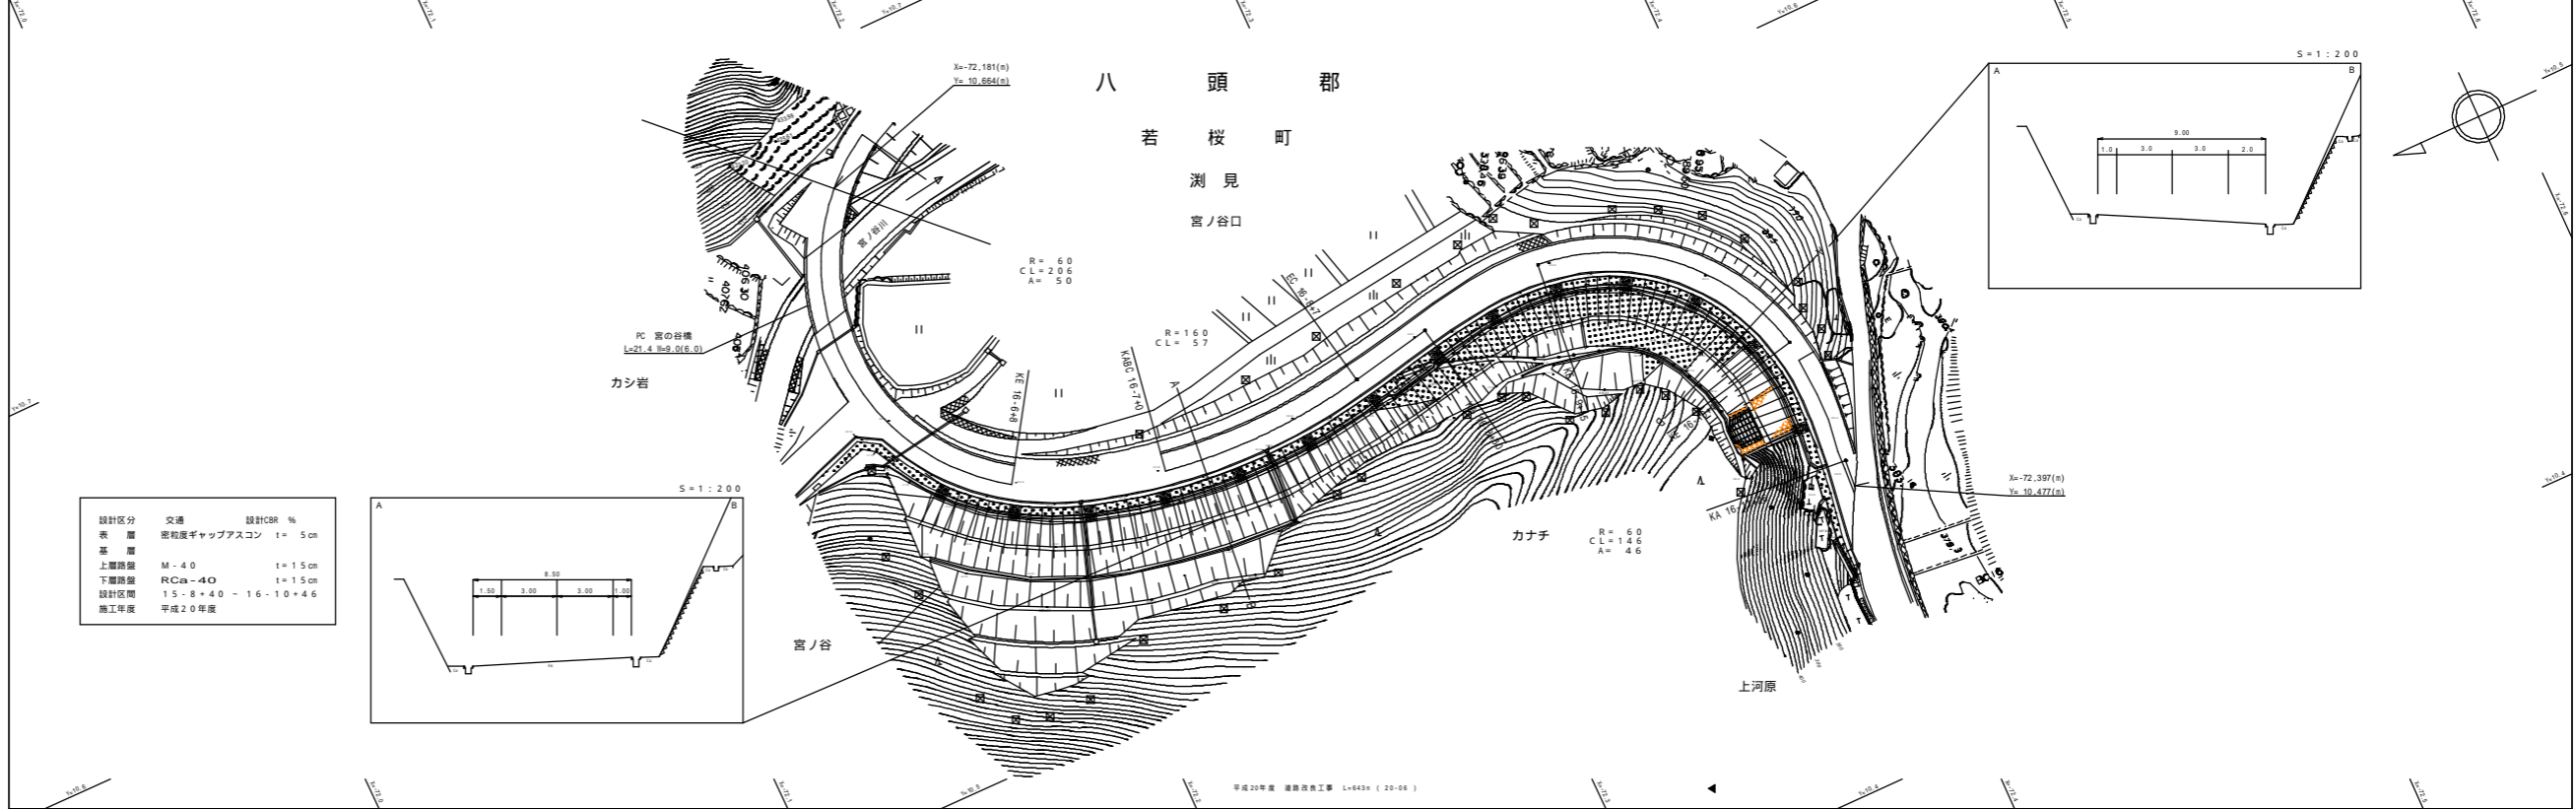

設計区分	交通	設計CBR %
表層	密粒層ギャップアスコン	1 = 5 cm
基層		
上層路盤	M-40	1 = 15 cm
下層路盤	RCa-40	1 = 15 cm
設計区間	15・8+40 ~ 16・10+46	
施工年度	平成20年度	

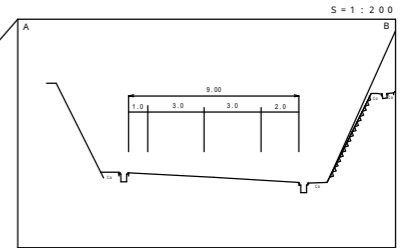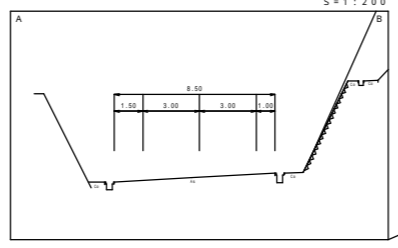

株式会社開発コンサルタント

車道幅員	16.4						
路面種別							
縦断勾配							
距離程	16.4						

この図面は、建設省国土院の承認を得て、同院所管の測量標及び測量結果を
使用して図画したものである。(測量番号) 昭和 中1第4号