


道 路 台 帳 平 面 図


鳥 取 県

調整年月	平成21年3月	図面縮尺	1:1000	路線コード	15-373	道路種別	一般国道	路線名	373号	区間	21-3~22-2	図面番号	25-20
------	---------	------	--------	-------	--------	------	------	-----	------	----	-----------	------	-------

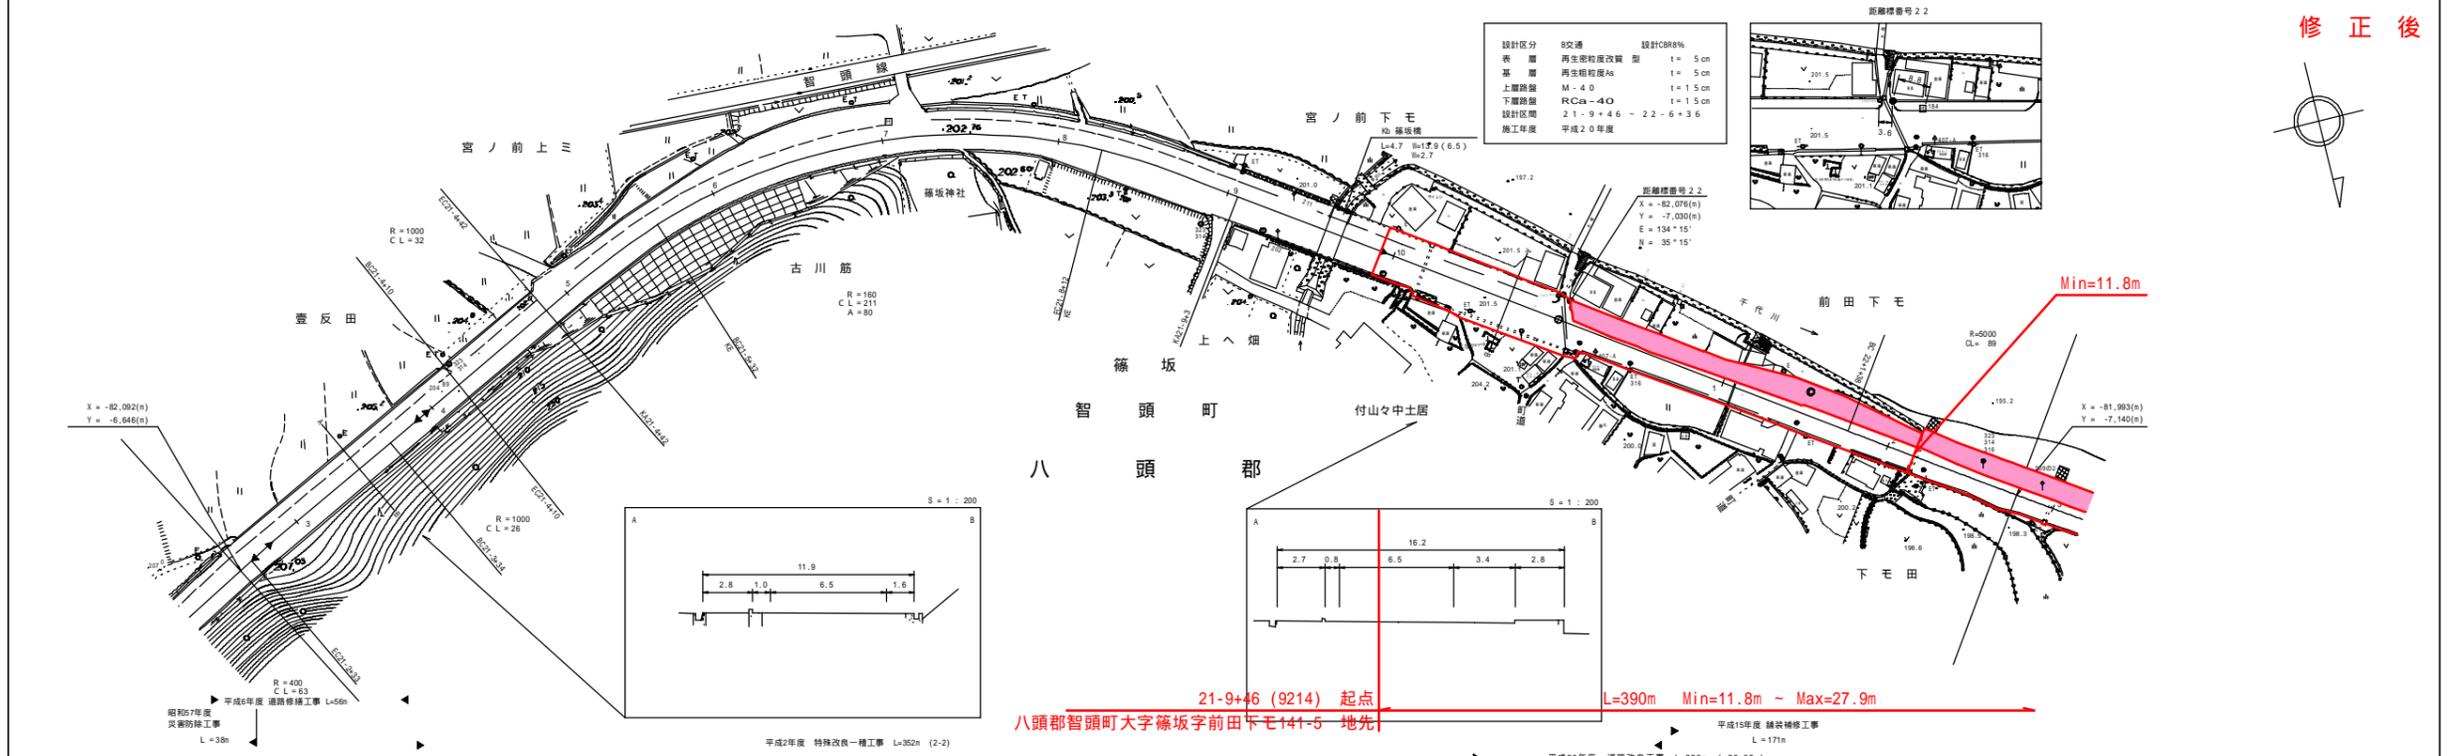

株式会社開発コンサルタント

車道幅員													
路面種別													
縦断勾配	2.2%	2.0%	0.4%	1.3%									
距離程	21+00	21+100	21+200	21+300	21+390								

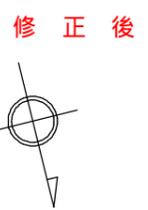

この図面は、建設省国土院の承認を得て、同院所定の図面形式及び数量記載を遵守して作成したものである。(図面番号) 25-20 中山 4-4-4