


道 路 台 帳 平 面 図

鳥 取 県

調整年月	平成 21 年 3 月	図面縮尺	1 : 1000	路線コード	2 1 - 0 7	道路種別	主要地方道	路線名	智頭勝田線	区間	3 - 4 ~ 4 - 5	図面番号	9 - 4
------	-------------	------	----------	-------	-----------	------	-------	-----	-------	----	---------------	------	-------

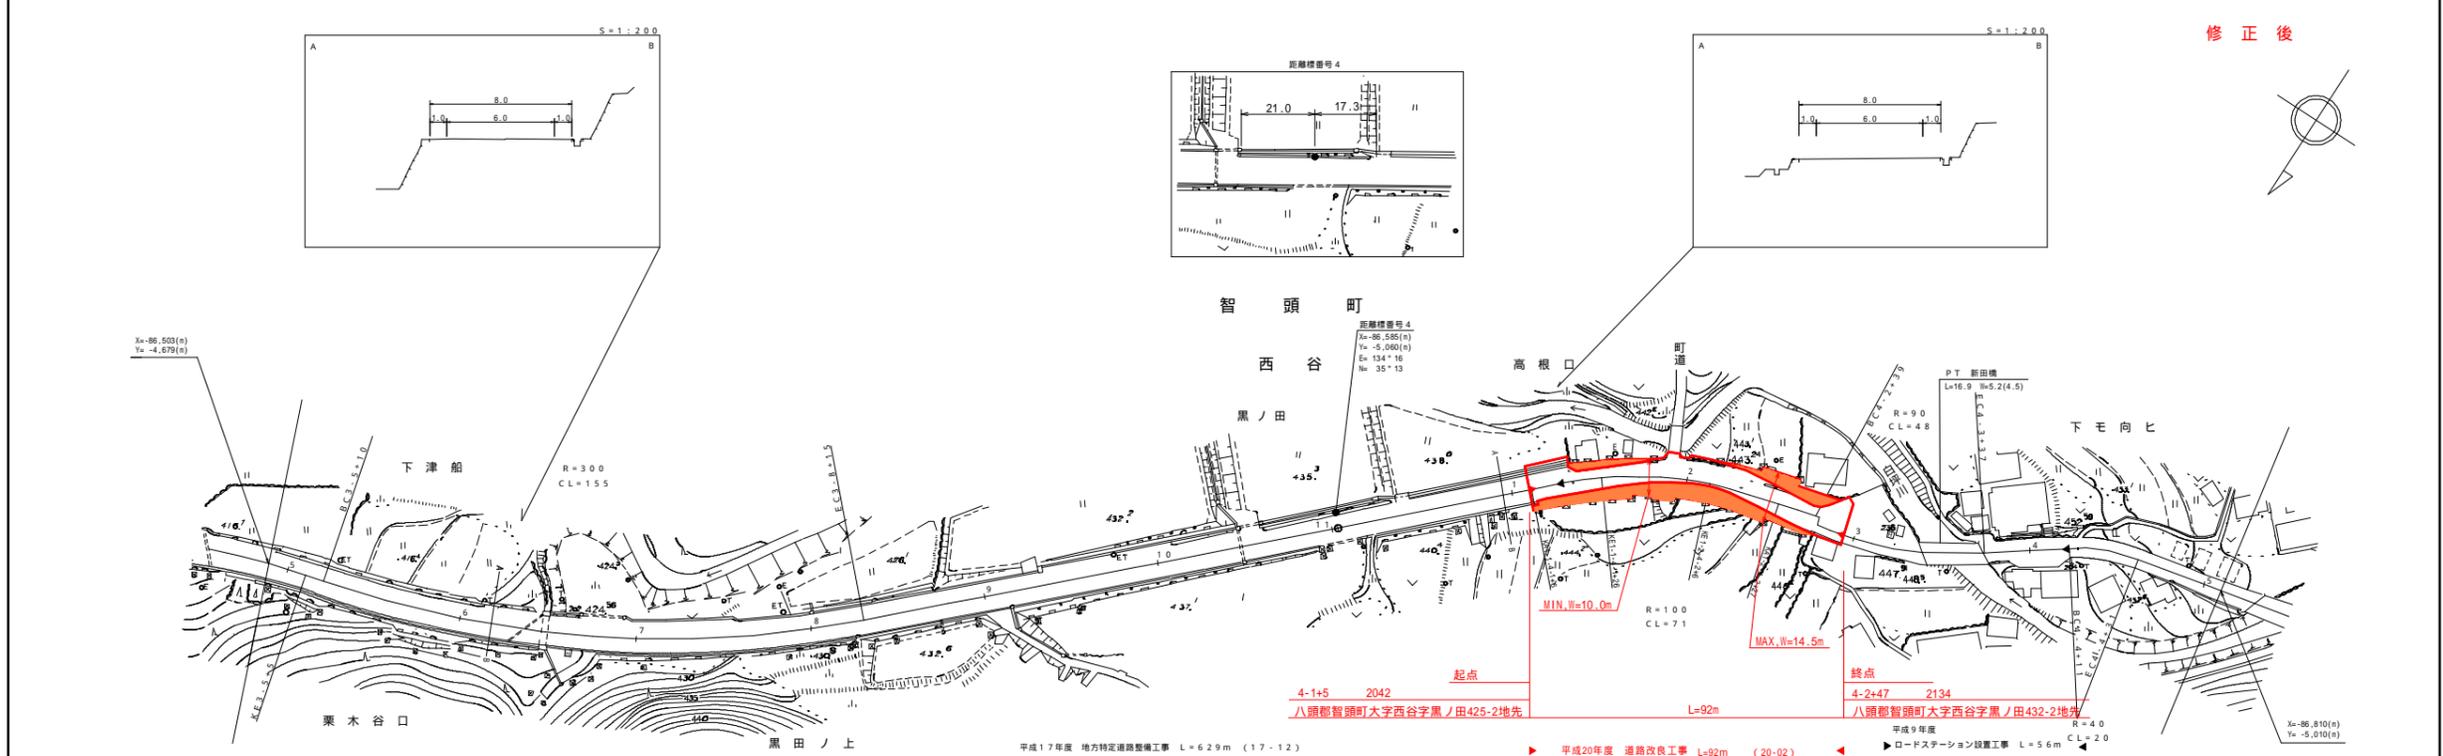

アイコンヤマト株式会社 車道幅員 路面種別 縦断勾配 距離程	<table style="width: 100%; border-collapse: collapse;"> <tr> <td style="width: 50%; text-align: center;"> 平成17年度 地方特定道路整備工事 L=629m (17-12) </td> <td style="width: 10%; text-align: center;"> ▶ 平成20年度 道路改良工事 L=92m (20-02) </td> <td style="width: 40%; text-align: center;"> ◀ ロードステーション設置工事 L=56m </td> </tr> <tr> <td style="width: 50%; text-align: center;"> W=6.0 A </td> <td style="width: 10%;"></td> <td style="width: 40%; text-align: center;"> W=4.5 B </td> </tr> </table>	平成17年度 地方特定道路整備工事 L=629m (17-12)	▶ 平成20年度 道路改良工事 L=92m (20-02)	◀ ロードステーション設置工事 L=56m	W=6.0 A		W=4.5 B
平成17年度 地方特定道路整備工事 L=629m (17-12)	▶ 平成20年度 道路改良工事 L=92m (20-02)	◀ ロードステーション設置工事 L=56m					
W=6.0 A		W=4.5 B					

この図面は、建設省国土院の承認を得て、同院所定の図面形式及び図面記載事項を遵守して作成したものである。(図面番号) 9-4 中 1/4 頁