
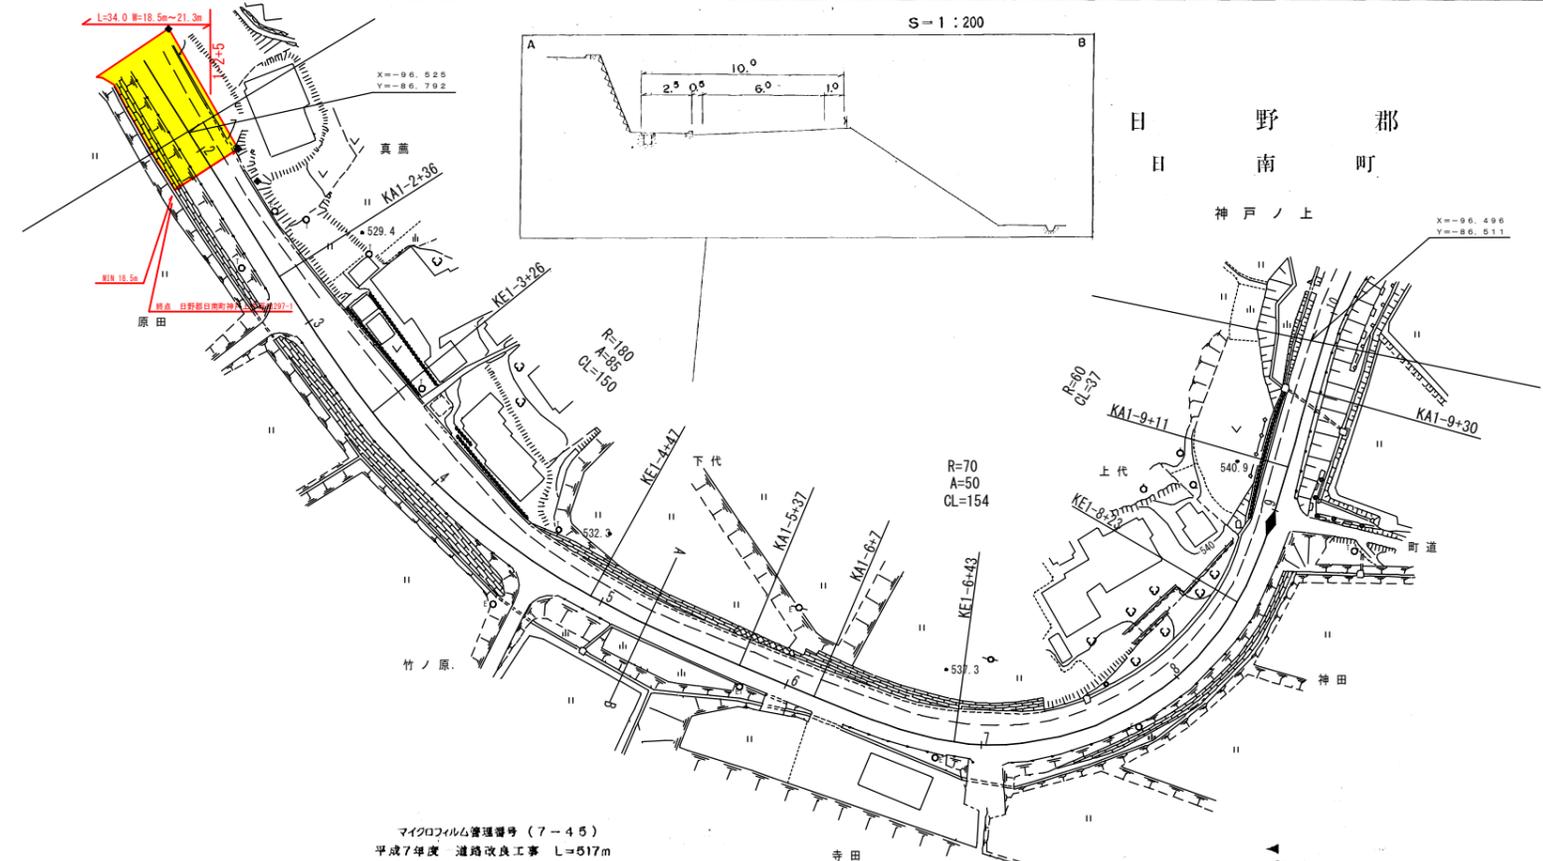


道 路 台 帳 平 面 図

鳥 取 県

調製年月	平成 年 月	図面縮尺	1:1,000	路線コード	22-111	道路種別	一般県道	路線名	神戸ノ上新見線	区間	1-2 ~ 1-9	図面番号	11-2
------	--------	------	---------	-------	--------	------	------	-----	---------	----	-----------	------	------

変更前

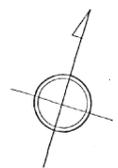

マイクロフィルム管理番号(7-45)
平成7年度 道路改良工事 L=517m

マイクロフィルム管理番号(8-14)
平成8年度 道路改良工事 L=679m

車道幅員	W=8.0
路面種類	A
縦断勾配	1.3% 3.9% 3.9% 2.2%
距離程	1+0 1+22 1+8 1+22

この地図は、建設省国土院院長の承認を得て、同院所管の測量標及び測量器具を使用して調製したものである。(承認番号)昭34 中法第 32 号

株式会社
ダイニチ技研株式会社
広津コンサルtant