



道 路 台 帳 平 面 図

鳥 取 県

調製年月	平成 19 年 3 月	図面縮尺	1:1,000	路線コード	22 - 226	道路種別	一般県道	路線名	国安桂木線	区間	1-1~2-3	図面番号	7-2
------	-------------	------	---------	-------	----------	------	------	-----	-------	----	---------	------	-----

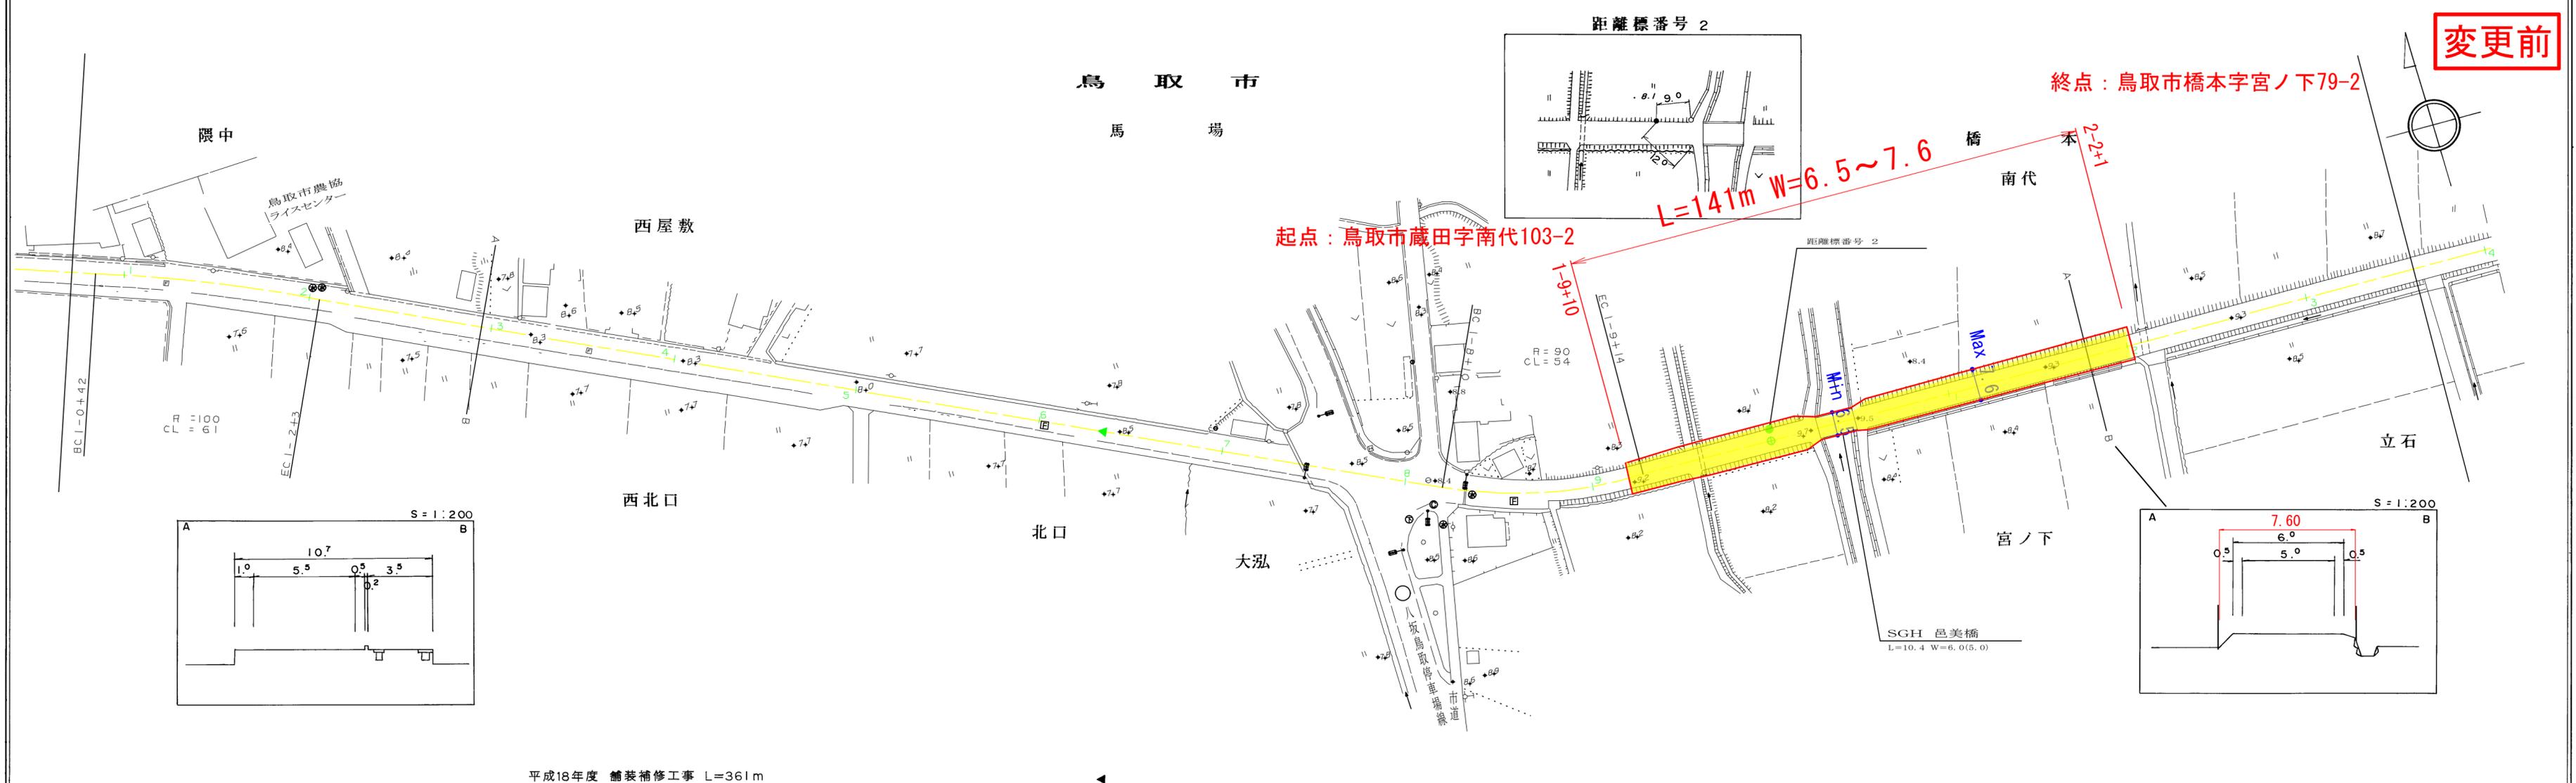

平成18年度 舗装補修工事 L=361m

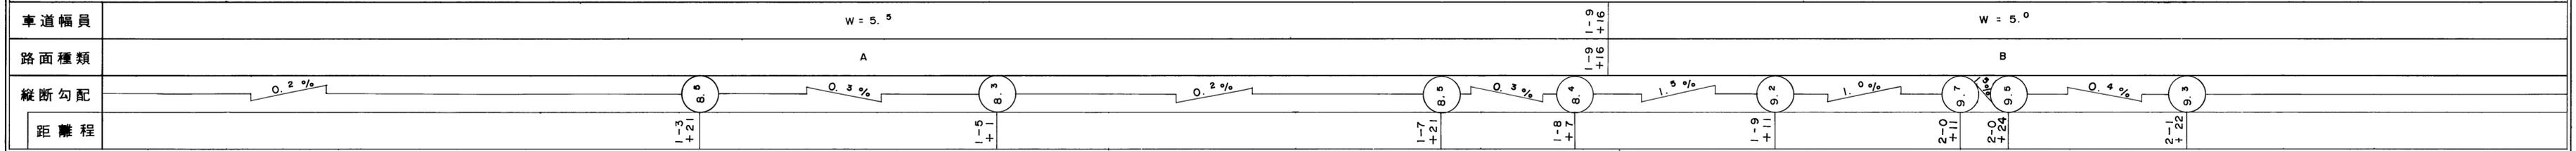

株式会社開発コンサルタント

この地図は、建設省国土地理院長の承認を得て、同院所管の測量表及び測量成果を使用して調製したものである (承認番号) 昭 中公第 号