


# 道 路 台 帳 平 面 図

鳥 取 県

調製年月 平成16年3月 図面縮尺 1:1000 路線コード 22-501 道路種別 一般県道 路線名 倉吉東郷自転車道線 区間 5-7~6-8 図面番号 34-6

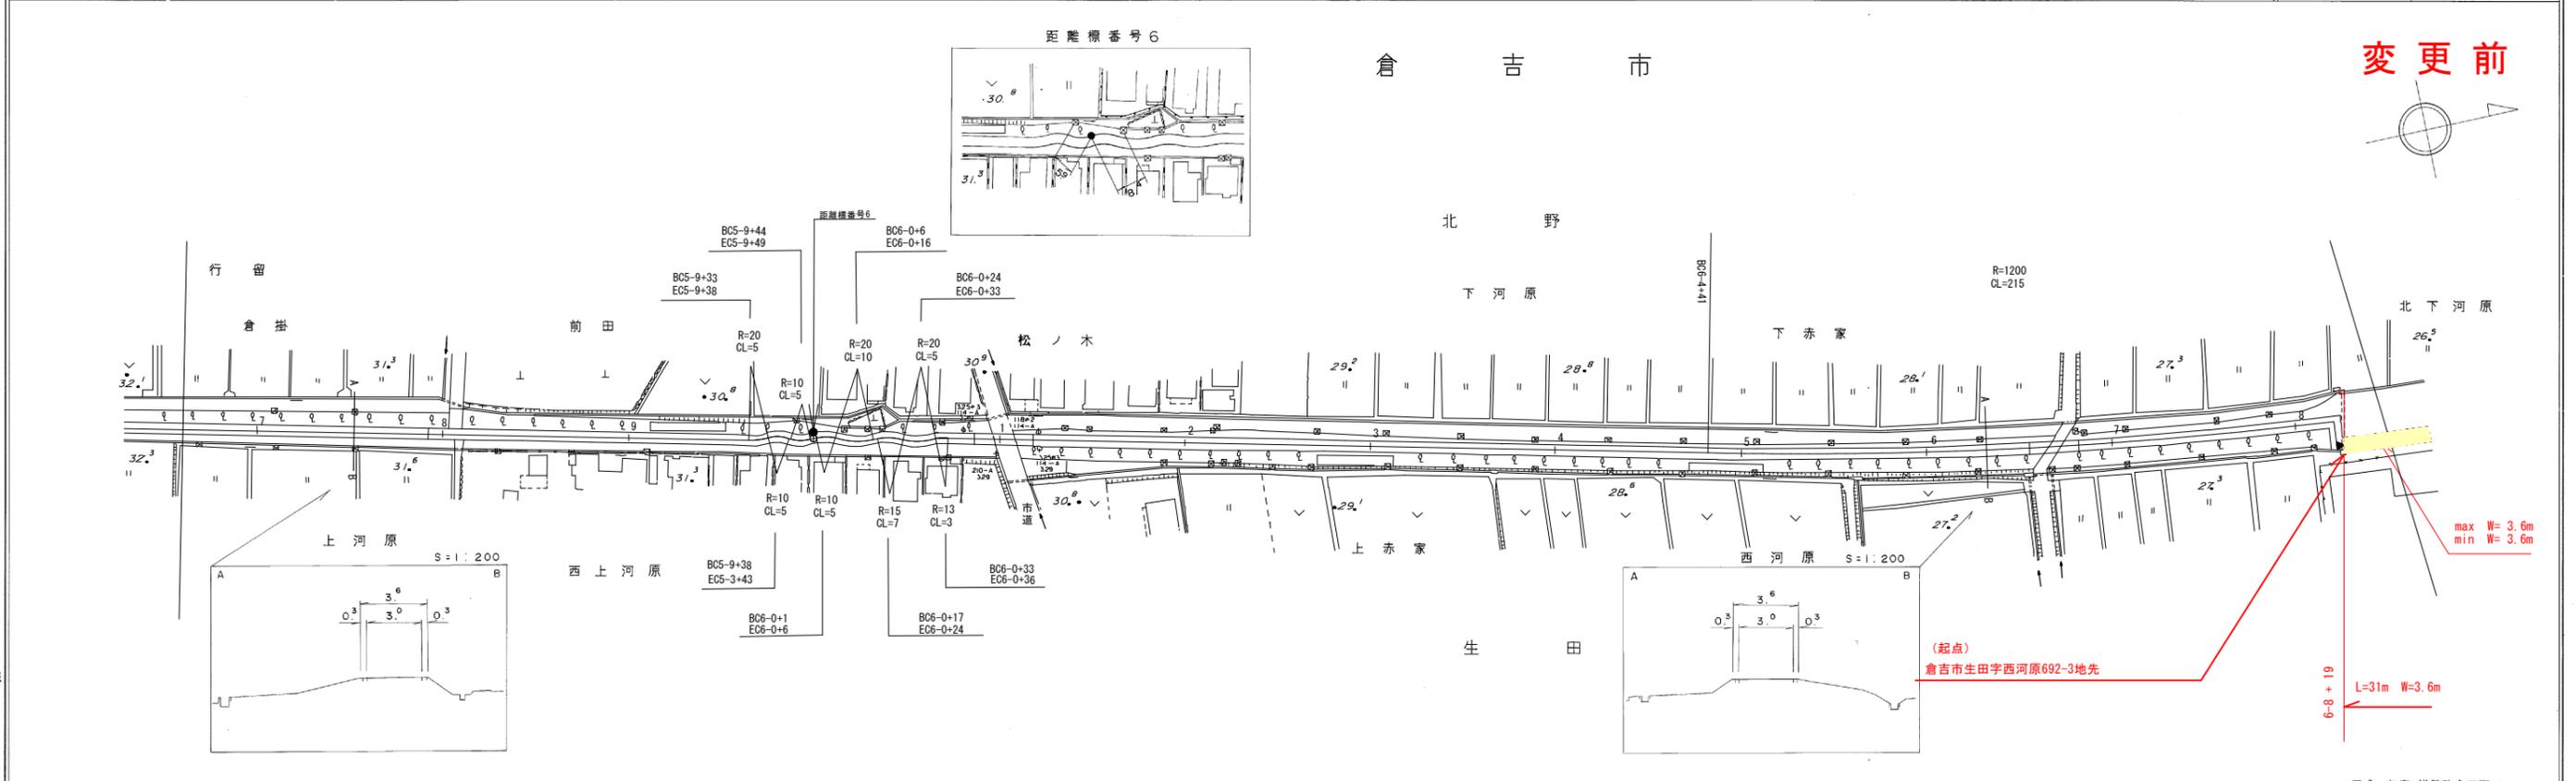

▶平成15年度 道路改良工事 L=537m

車道幅員		W = 3.0
路面種類		A
縦断勾配		
距離程		

株式会社 株式会社

この地図は、建設省国土院院長の承認を得て、同院所管の測量標及び測量成果を使用して調製したものである。(承認番号) 昭53、中公第77号