


道 路 台 帳 平 面 図

鳥 取 県

調整年月	平成 20 年 8 月	図面縮尺	1:1,000	路線コード	22-283	道路種別	一般県道	路線名	大谷曹源寺線	区間	13-9~14-4	図面番号	13-13
------	-------------	------	---------	-------	--------	------	------	-----	--------	----	-----------	------	-------

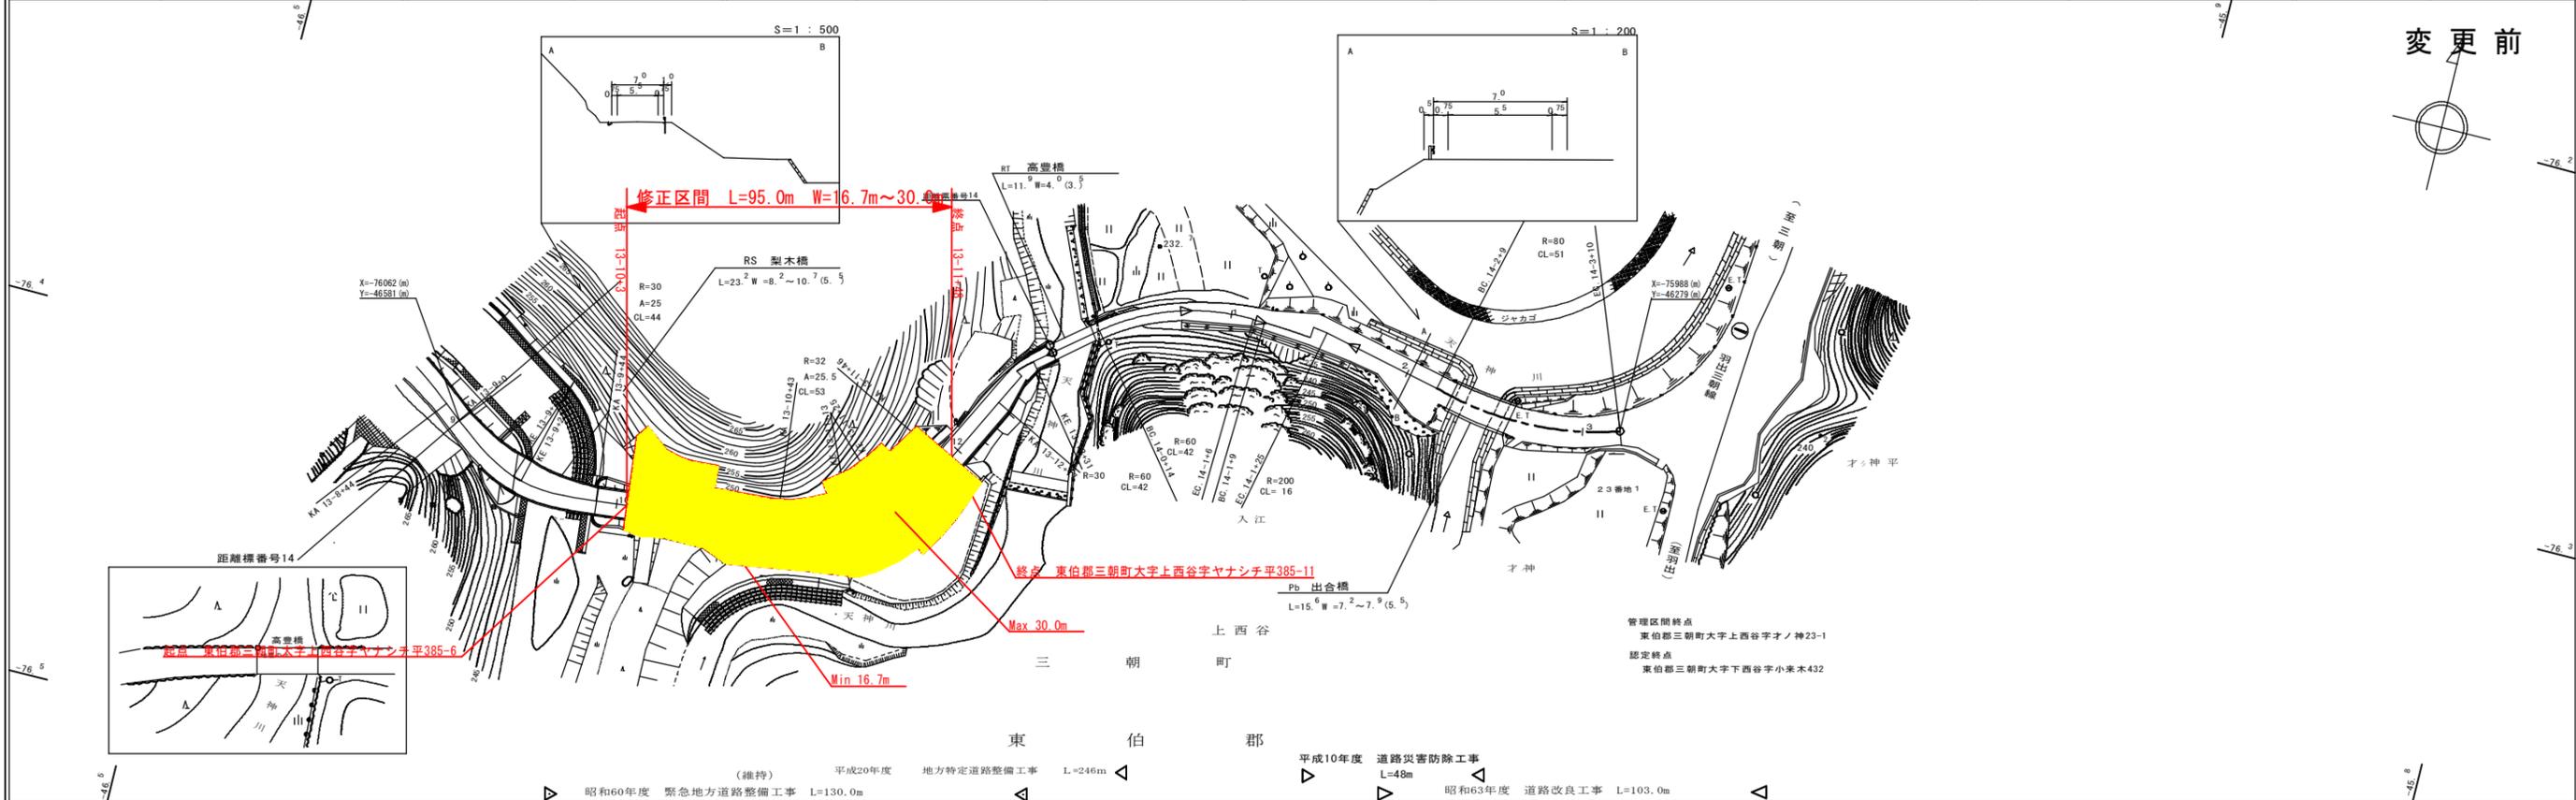

変更前



管理区間終点
東伯郡三朝町大字上西谷字才ノ神23-1
認定終点
東伯郡三朝町大字下西谷字小末木432

昭和60年度 緊急地方道路整備工事 L=130.0m	平成20年度 地方特定道路整備工事 L=246m	平成10年度 道路災害防除工事 L=48m	昭和63年度 道路改良工事 L=103.0m
----------------------------	--------------------------	-----------------------	------------------------

車道幅員	w=5.5	w=3.5	w=5.5	w=5.5	w=5.5	w=5.5
路面種類	A					
縦断勾配	0.5%	7.5%	10.7%	7.0%	6.3%	9.0%
距離程	13-9 248.3	13-10 245.3	13-12 235.3	14-0 234.3	14-1 232.1	14-3 231.8

有限会社サン技術コンサルタント

この図面は、建設省国土院の承認を得て、同院の測量及び測量成果を使用して作成したものである。(測量番号) 昭55-中0第 44号