道路台帳平面図　鳥取県

調製年月	平成 24 年 3 月	図面縮尺	1:1,000	路線コード	21-023	道路種別	主要地方道	路線名	倉吉由良線	区間	2-0~3-5	図面番号	18-1-2

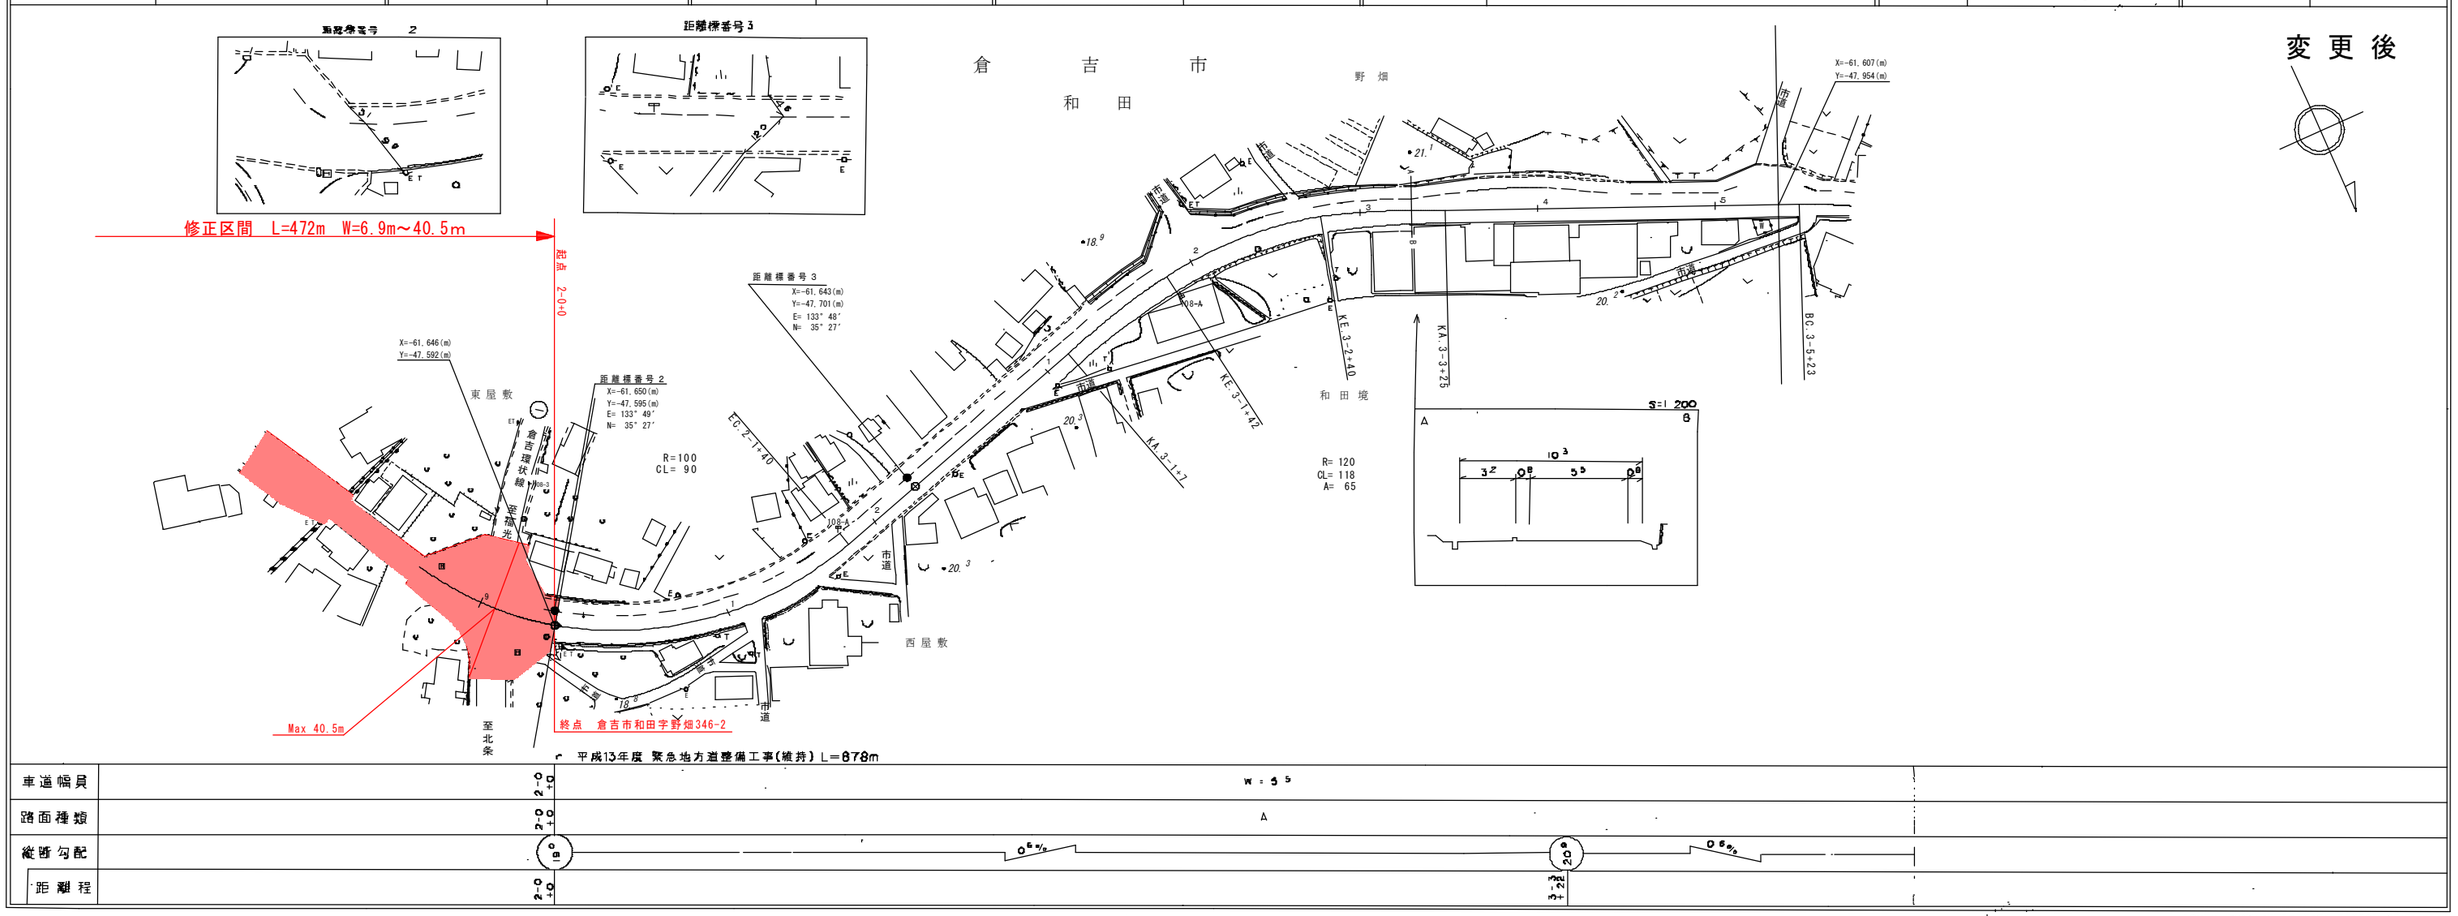

車道幅員	2-0 +0	W=5.5	
路面種類	2-0 +0	A	
縦断勾配	19°	0.6%	20° 0.6%
距離程	2-0 +0	3-3 +22	

株式会社ジーアイシー