


# 道 路 台 帳 平 面 図

鳥 取 県

調整年月	平成24年3月	図面縮尺	1:1000	路線コード	22-282	道路種別	一般県道	路線名	麻生国府線	区間	8-3~9-3	図面番号	18-8
------	---------	------	--------	-------	--------	------	------	-----	-------	----	---------	------	------

修正後

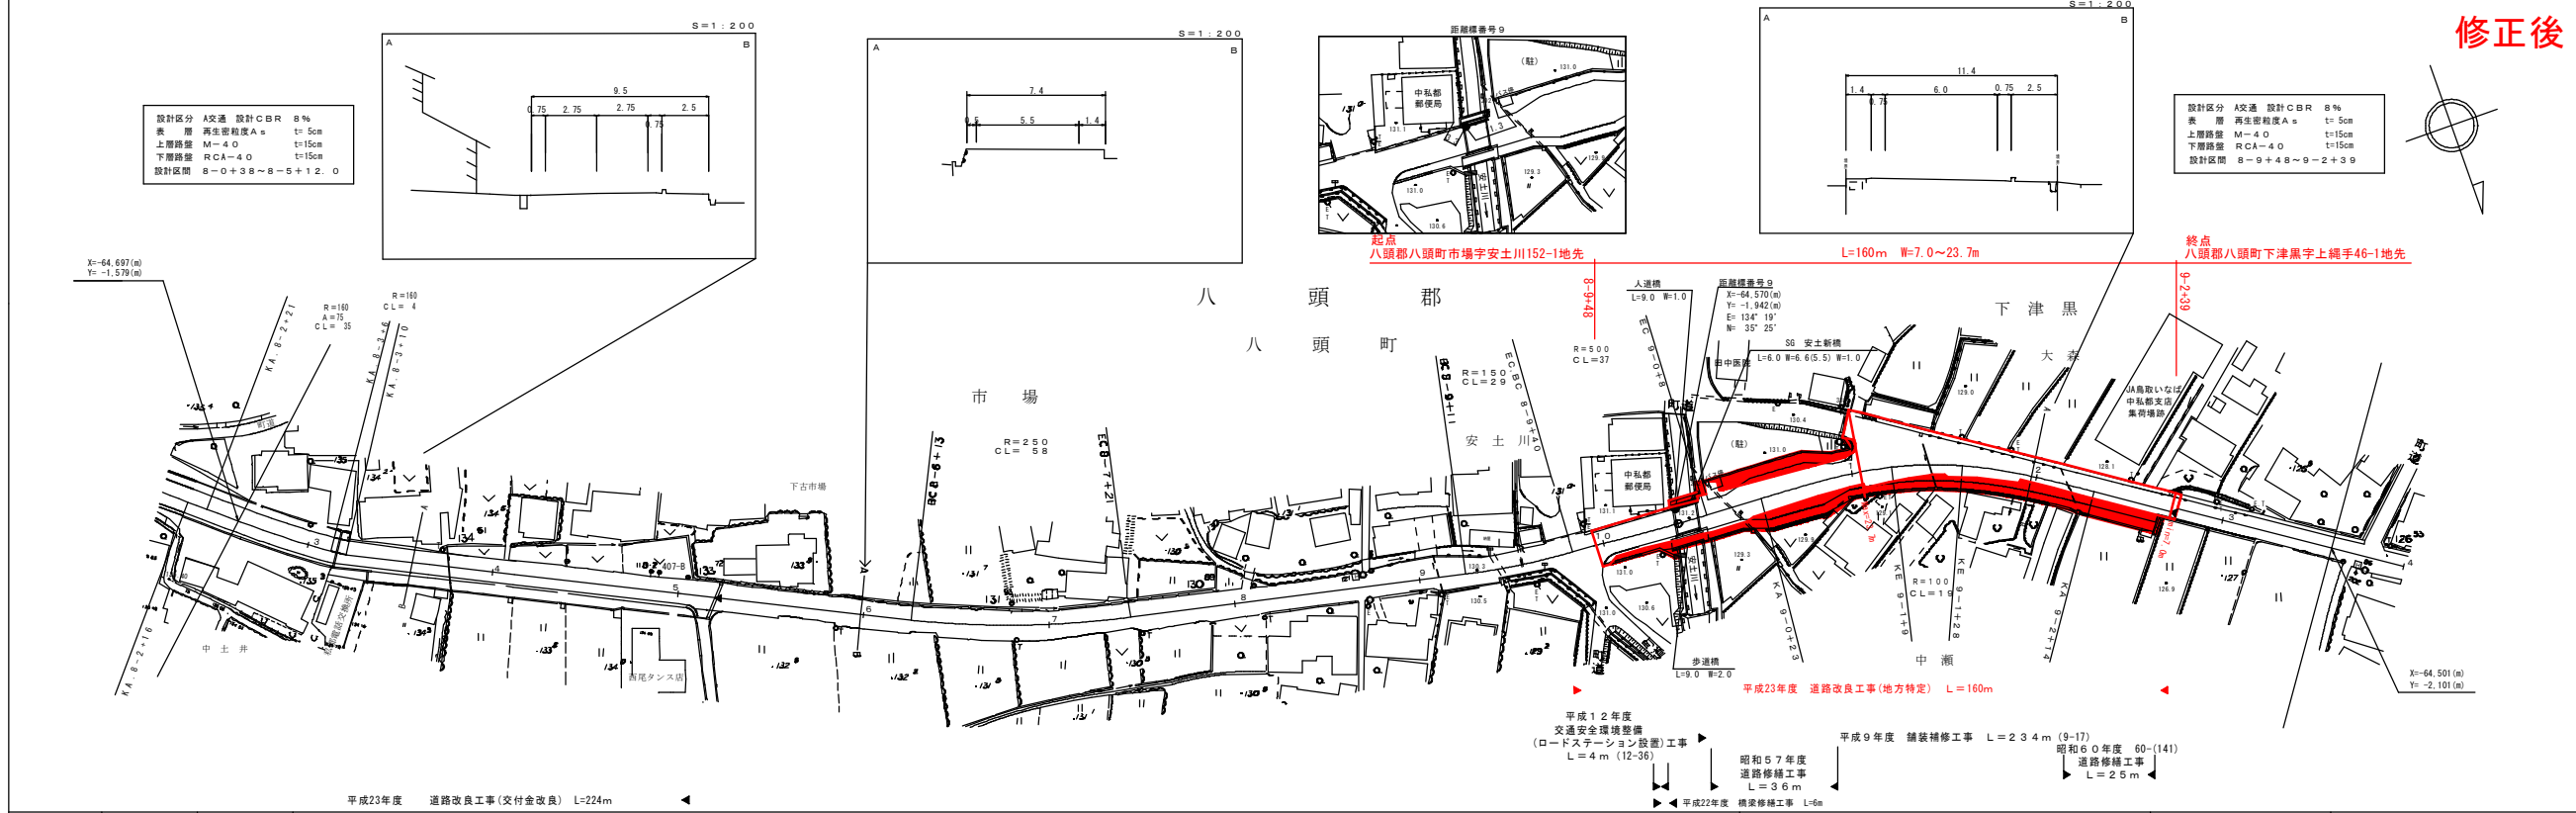

車道幅員	W=6.0	W=5.5	W=6.0	W=4.5
路面種別				
縦断勾配				
距離				

株式会社 ティ・エス・プラン

この図面は、建設省国土院院長の承認を経て、同院の調査報告書に基づき作成されたものである。 (建設省) 昭和三十九年四月