


道 路 台 帳 平 面 図

鳥 取 県

調整年月	平成24年 3月	図面縮尺	1 : 1000	路線コード	22-293	道路種別	一般県道	路線名	鳥取郡家線	区間	1-10~2-1-1	図面番号	22-3
------	----------	------	----------	-------	--------	------	------	-----	-------	----	------------	------	------

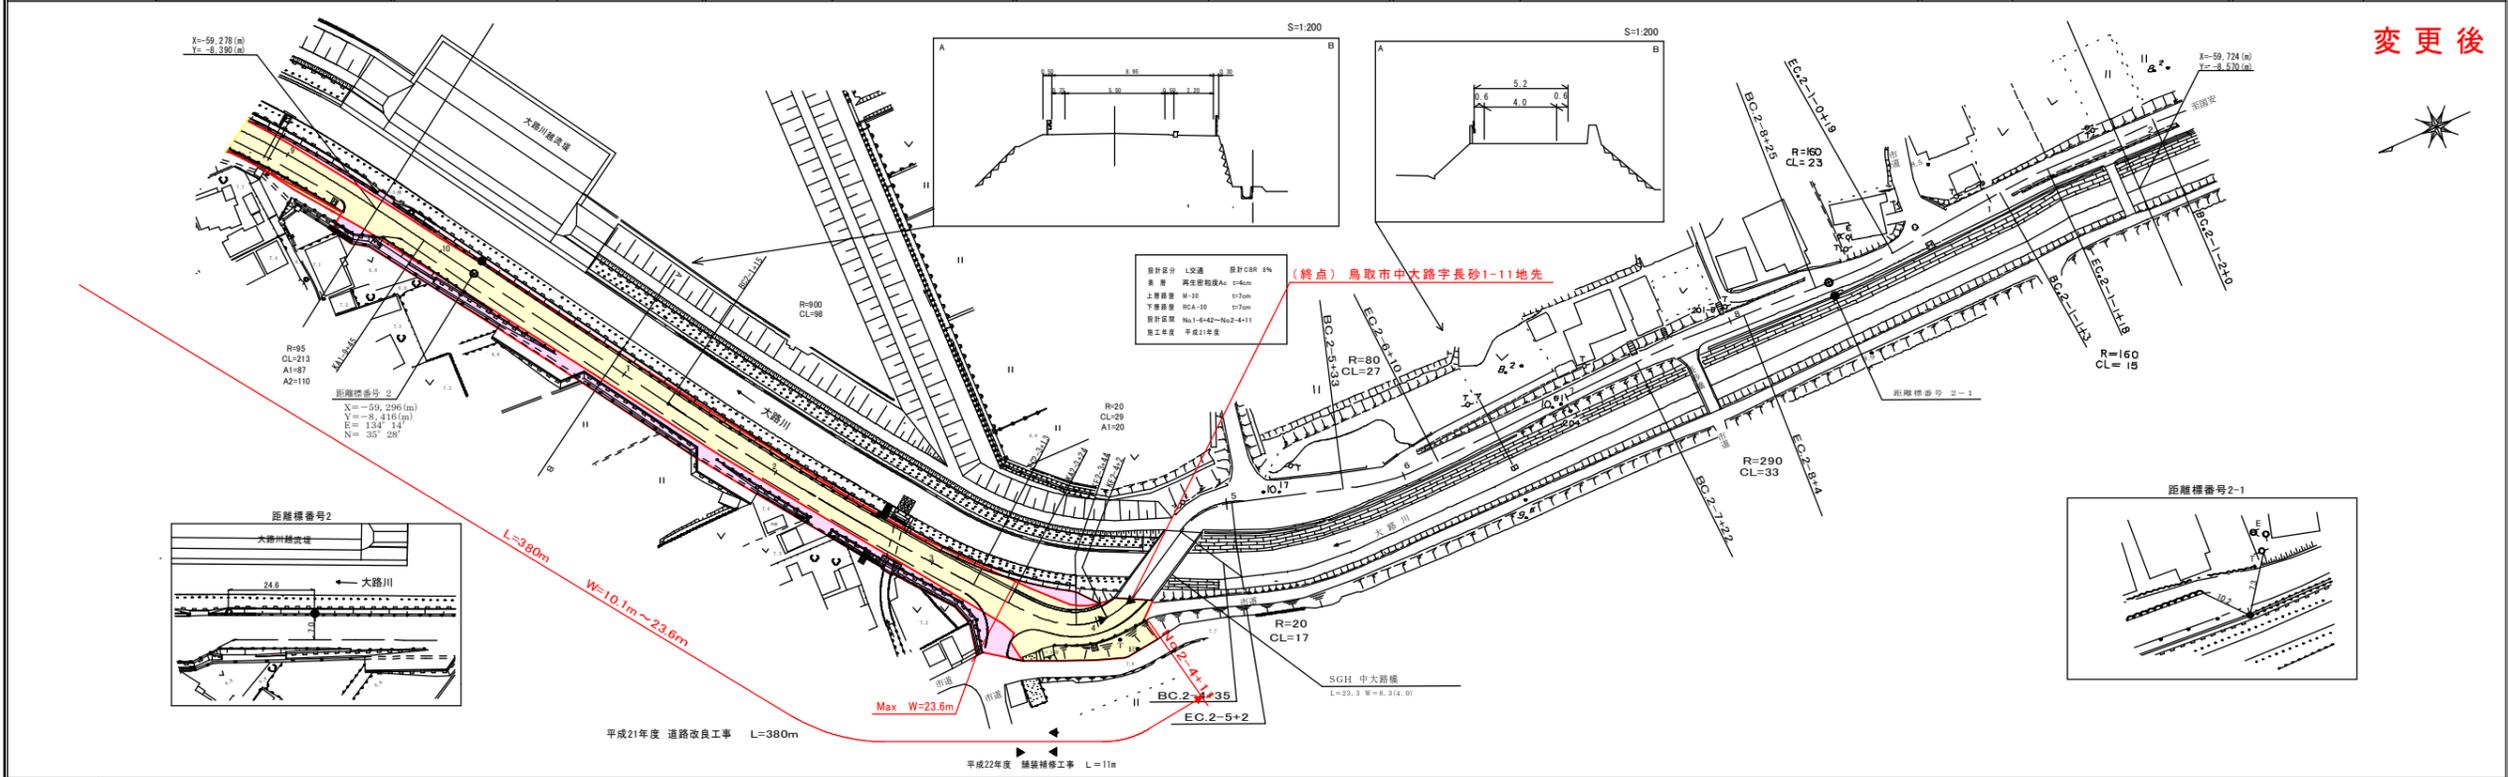

車道幅員													
路面種類													
縦断勾配													
距離程													

株式会社
アスコ

この地図は、建設省国土院院長の承認を得て、同院保管の測量標及び測量成果を
使用して調査したものである。(測量番号) 地、字、公、第、号