# 道　路　台　帳　平　面　図

鳥　取　県

| 調整年月 | 平成 24 年 3 月 | 図面縮尺 | 1:1,000 | 路線コード | 22－151 | 道路種別 | 一般県道 | 路線名 | 倉吉東伯線 | 区間 | 18－2～19－5 | 図面番号 | 28－17 |
|---|---|---|---|---|---|---|---|---|---|---|---|---|---|

変更後

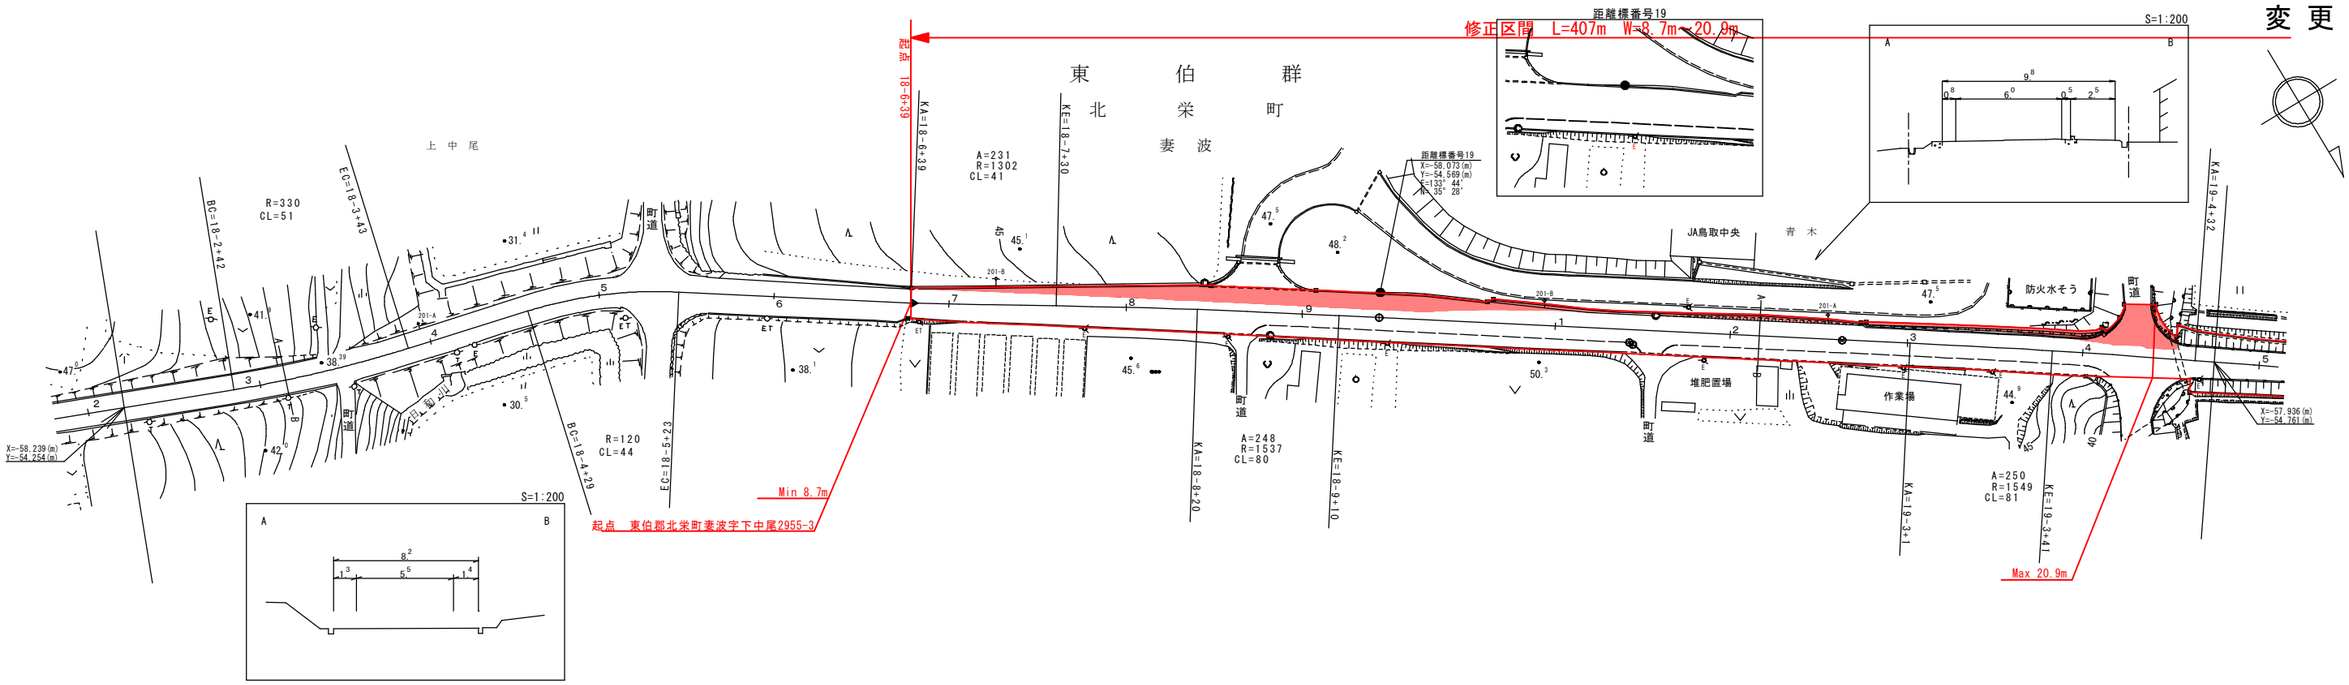


▶　平成23年度　道路改良工事　L=405m

| 車道幅員 | W=5.5 | 18-6 +39 | W=6.0 |
|---|---|---|---|
| 路面種類 | A | | |
| 縦断勾配 | 40.4 ／ 5.4% ＼ 37.7 ／ 3.8% ＼ 35.8 ／ 1.2% ＼ 36.4 ／ 5.8% ＼ 39.3 ／ 6.2% ＼ 42.4 ／ 4.0% ＼ 44.4 ／ 3.2% ＼ 46.0 ／ 2.0% ＼ 47.0 ／ 2.4% ＼ 45.8 ／ 5.6% ＼ 43.0 ／ 5.4% ＼ 40.3 | | |
| 距離程 | 18-2 +34 ／ 18-3 +34 ／ 18-4 +34 ／ 18-5 +34 ／ 18-6 +34 ／ 18-7 +34 ／ 18-8 +34 ／ 19-0 +14 ／ 19-1 +14 ／ 19-2 +14 ／ 19-3 +14 ／ 19-4 +14 | | |

株式会社ジーアイシー

「この地図は、建設省国土地理院長の承認を得て、同院所管の測量成果及び測量成果を使用して調整したものである。　（承認番号）昭55 中公第　44号」