




道 路 台 帳 平 面 図

鳥 取 県


調整年月	平成 22 年 3 月	図面縮尺	1:1,000	路線コード	15-183	道路種別	国 道	路線名	国道 183 号	区間	31-6~32-10	図面番号	41-28
------	-------------	------	---------	-------	--------	------	-----	-----	----------	----	------------	------	-------

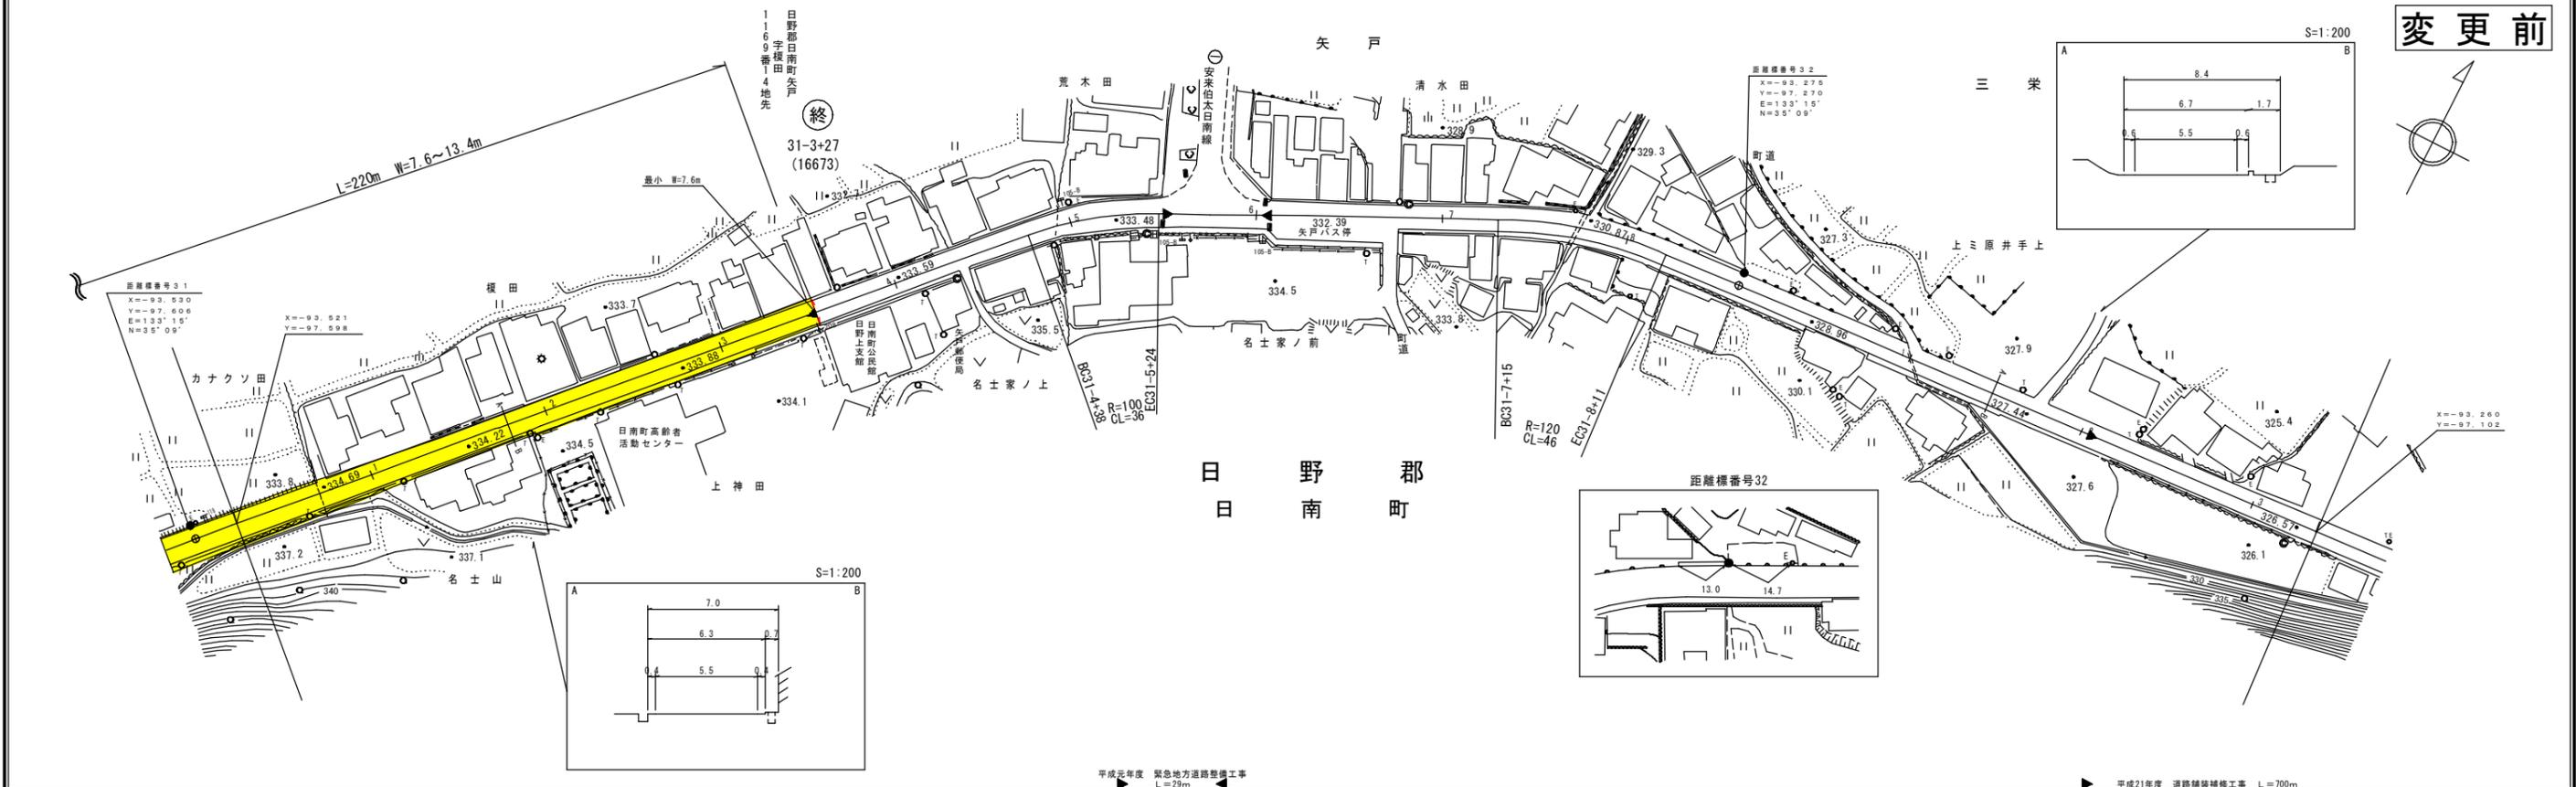

変更前

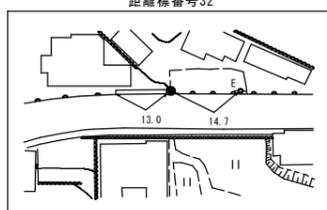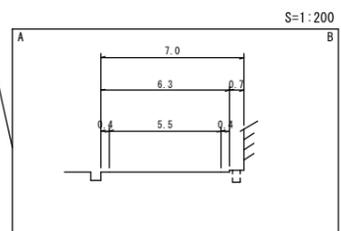

平成元年年度 緊急地方道路整備工事 L=28m 平成21年度 道路舗装補修工事 L=700m

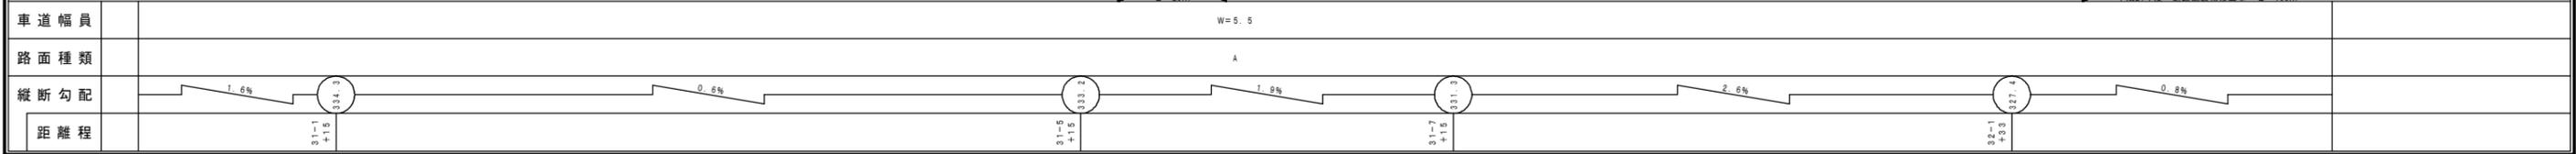

サンイン技術コンサルタント株式会社