



道 路 台 帳 平 面 図

鳥 取 県

調整年月	平成 24 年 3 月	図面縮尺	1:1,000	路線コード	15-183	道路種別	国 道	路線名	国道 183 号	区間	31-0~32-3	図面番号	41-28
------	-------------	------	---------	-------	--------	------	-----	-----	----------	----	-----------	------	-------

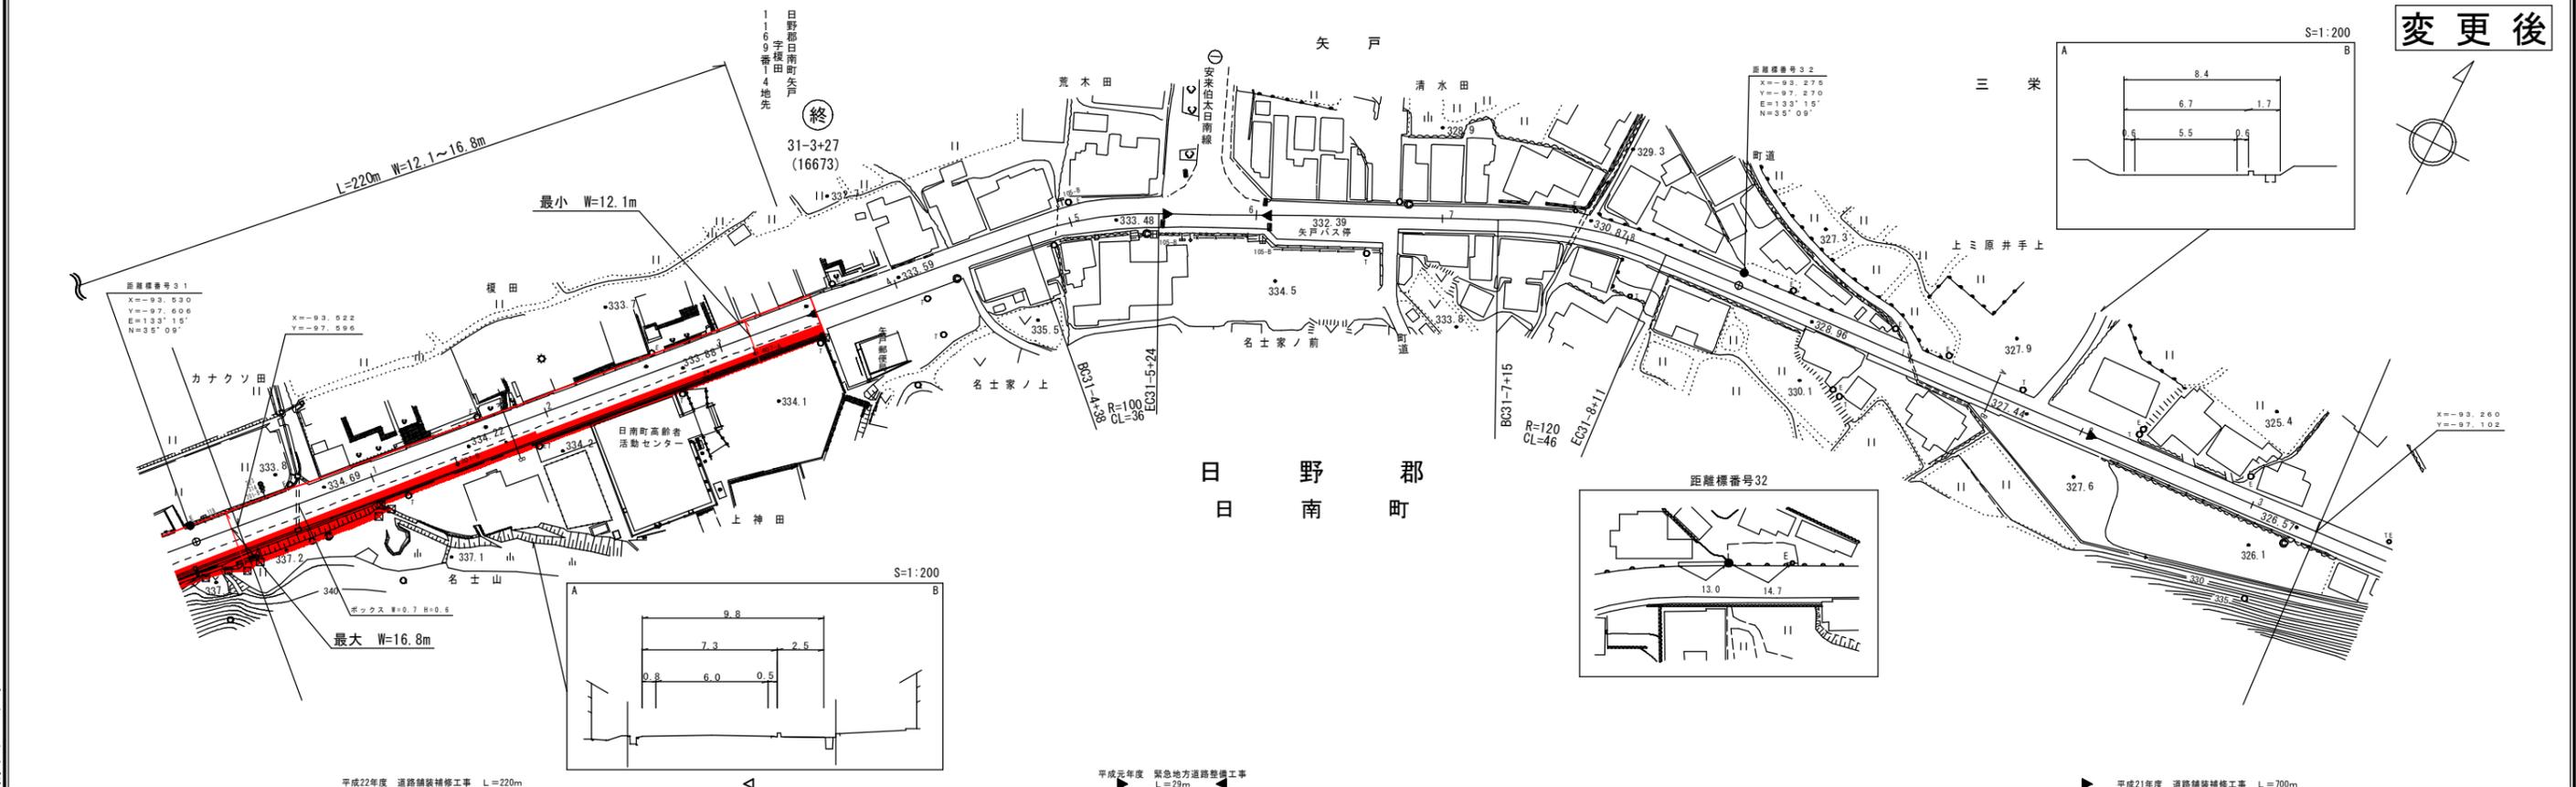

変更後

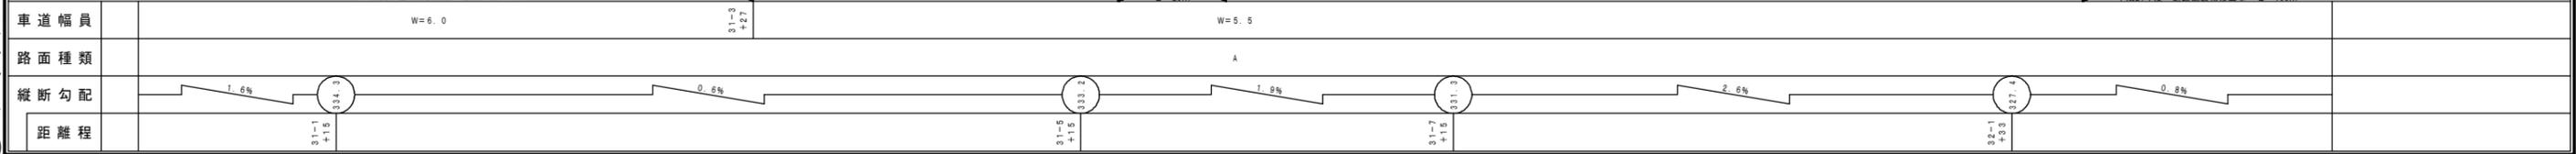

サンイン技術コンサルタント株式会社
サンコー測量

車道幅員	W=6.0											
路面種類												
縦断勾配												
距離程												