





道 路 台 帳 平 面 図

鳥 取 県

調整年月	平成 24 年 3 月	図面縮尺	1:1,000	路線コード	22-286	道路種別	一般県道	路線名	菅沢日野線	区間	10-5~11-4	図面番号	17-10
------	-------------	------	---------	-------	--------	------	------	-----	-------	----	-----------	------	-------

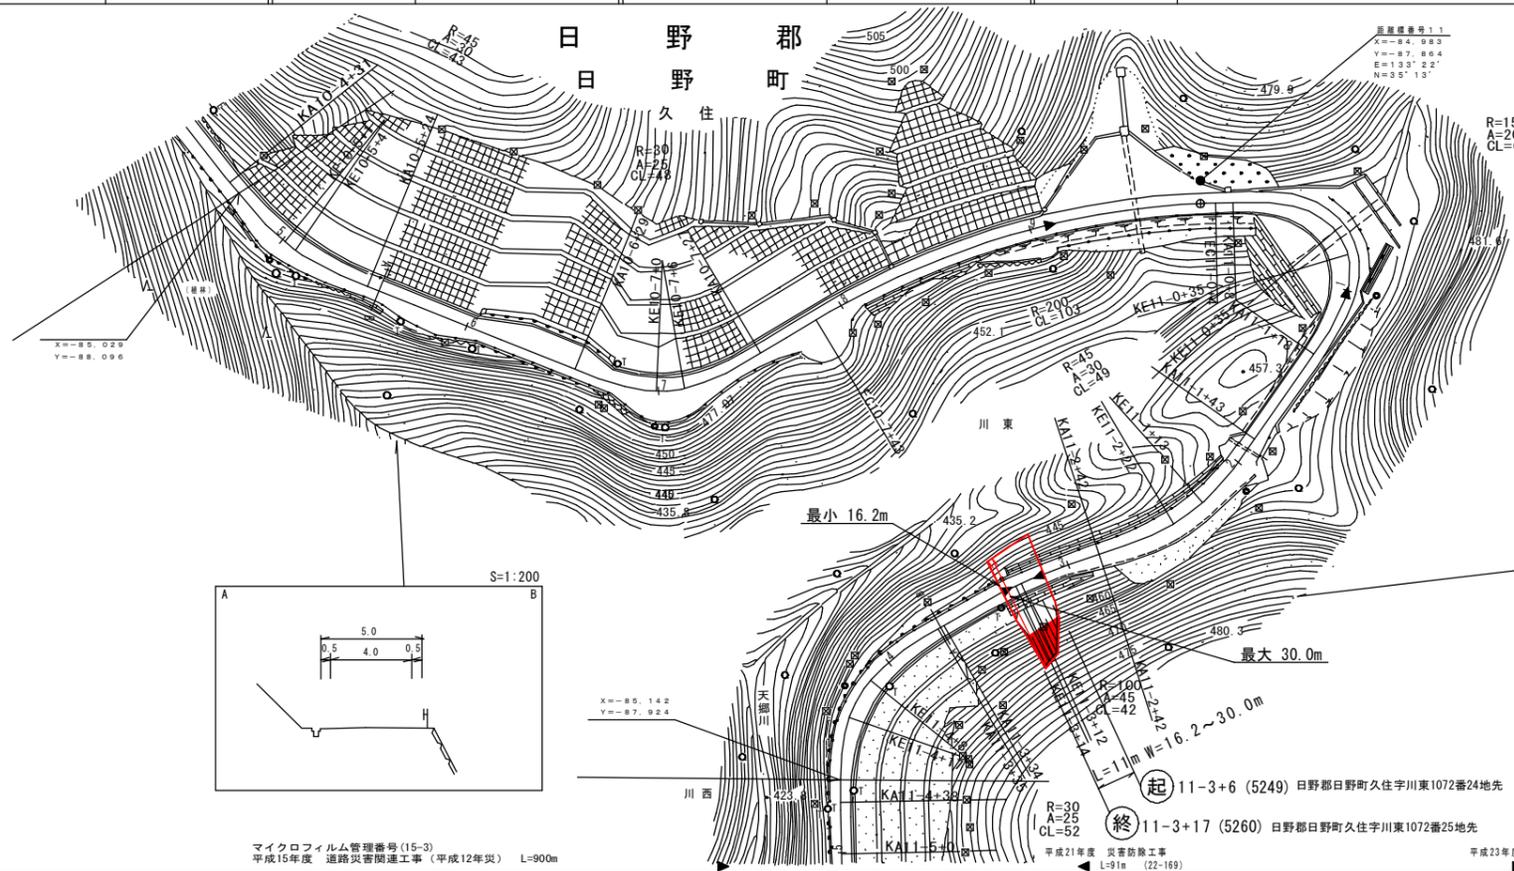

変更後

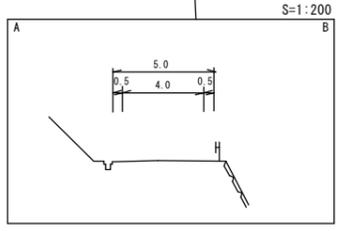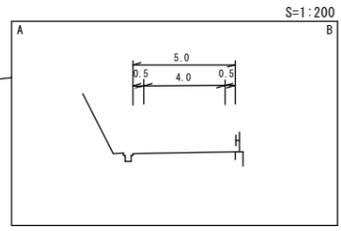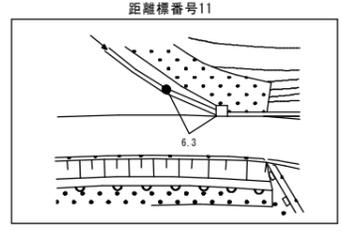

マイクロフィルム管理番号(15-3)
平成15年度 道路災害関連工事(平成12年災) L=90m

平成21年度 災害防除工事 L=91m (22-169) 平成23年度 道路災害復旧工事 L=11m

車道幅員	W=4.0		
路面種類	A		
縦断勾配			
距離程			

有限会社
 イズミ設計コンサルタント
 株式会社
 アイテック
 サンコー測量