
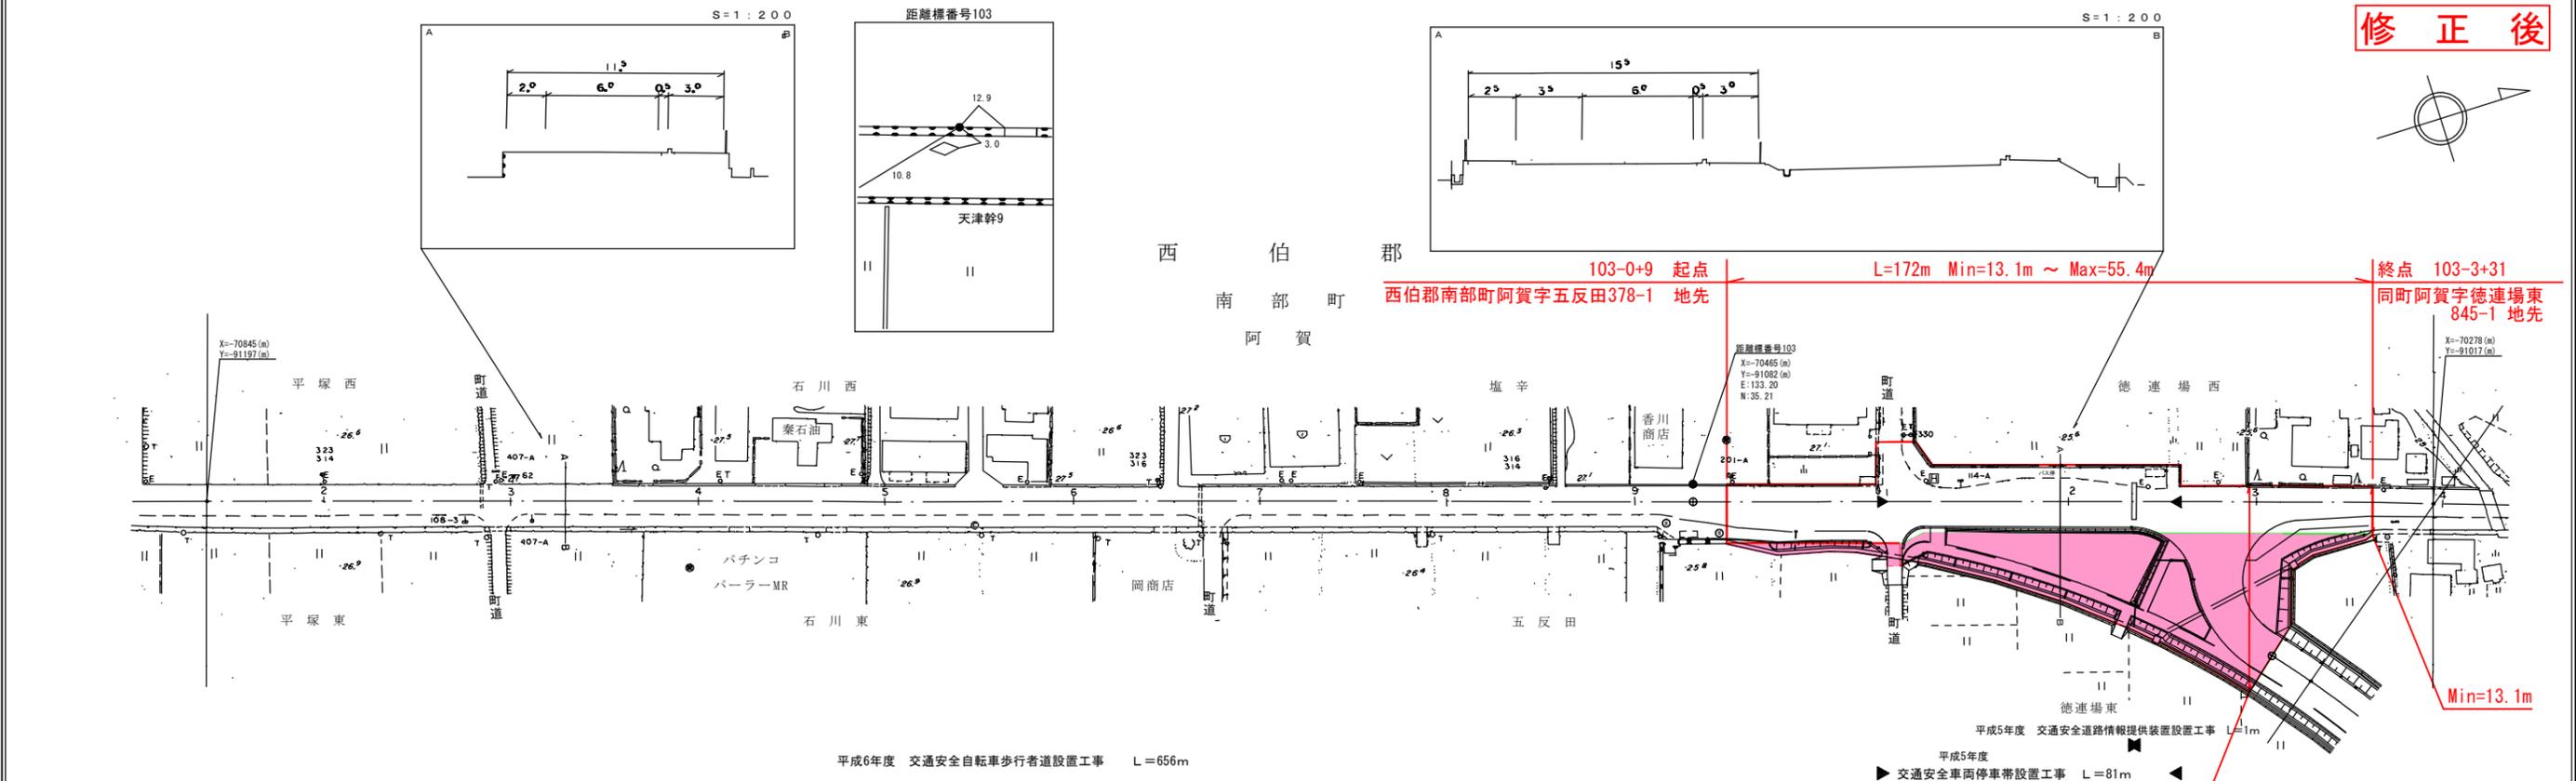


道 路 台 帳 平 面 図

鳥 取 県

調整年月	平成23年6月	図面縮尺	1:1000	路線コード	15-180	道路種別	一般国道	路線名	180号	区間	102-2 ~ 103-3	図面番号	103-92
------	---------	------	--------	-------	--------	------	------	-----	------	----	---------------	------	--------

修正後

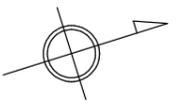

車道幅員	W=6.0	
路面種別	A	
縦断勾配		
距離程		

アサヒコンサルタント株式会社