


道 路 台 帳 平 面 図


鳥 取 県

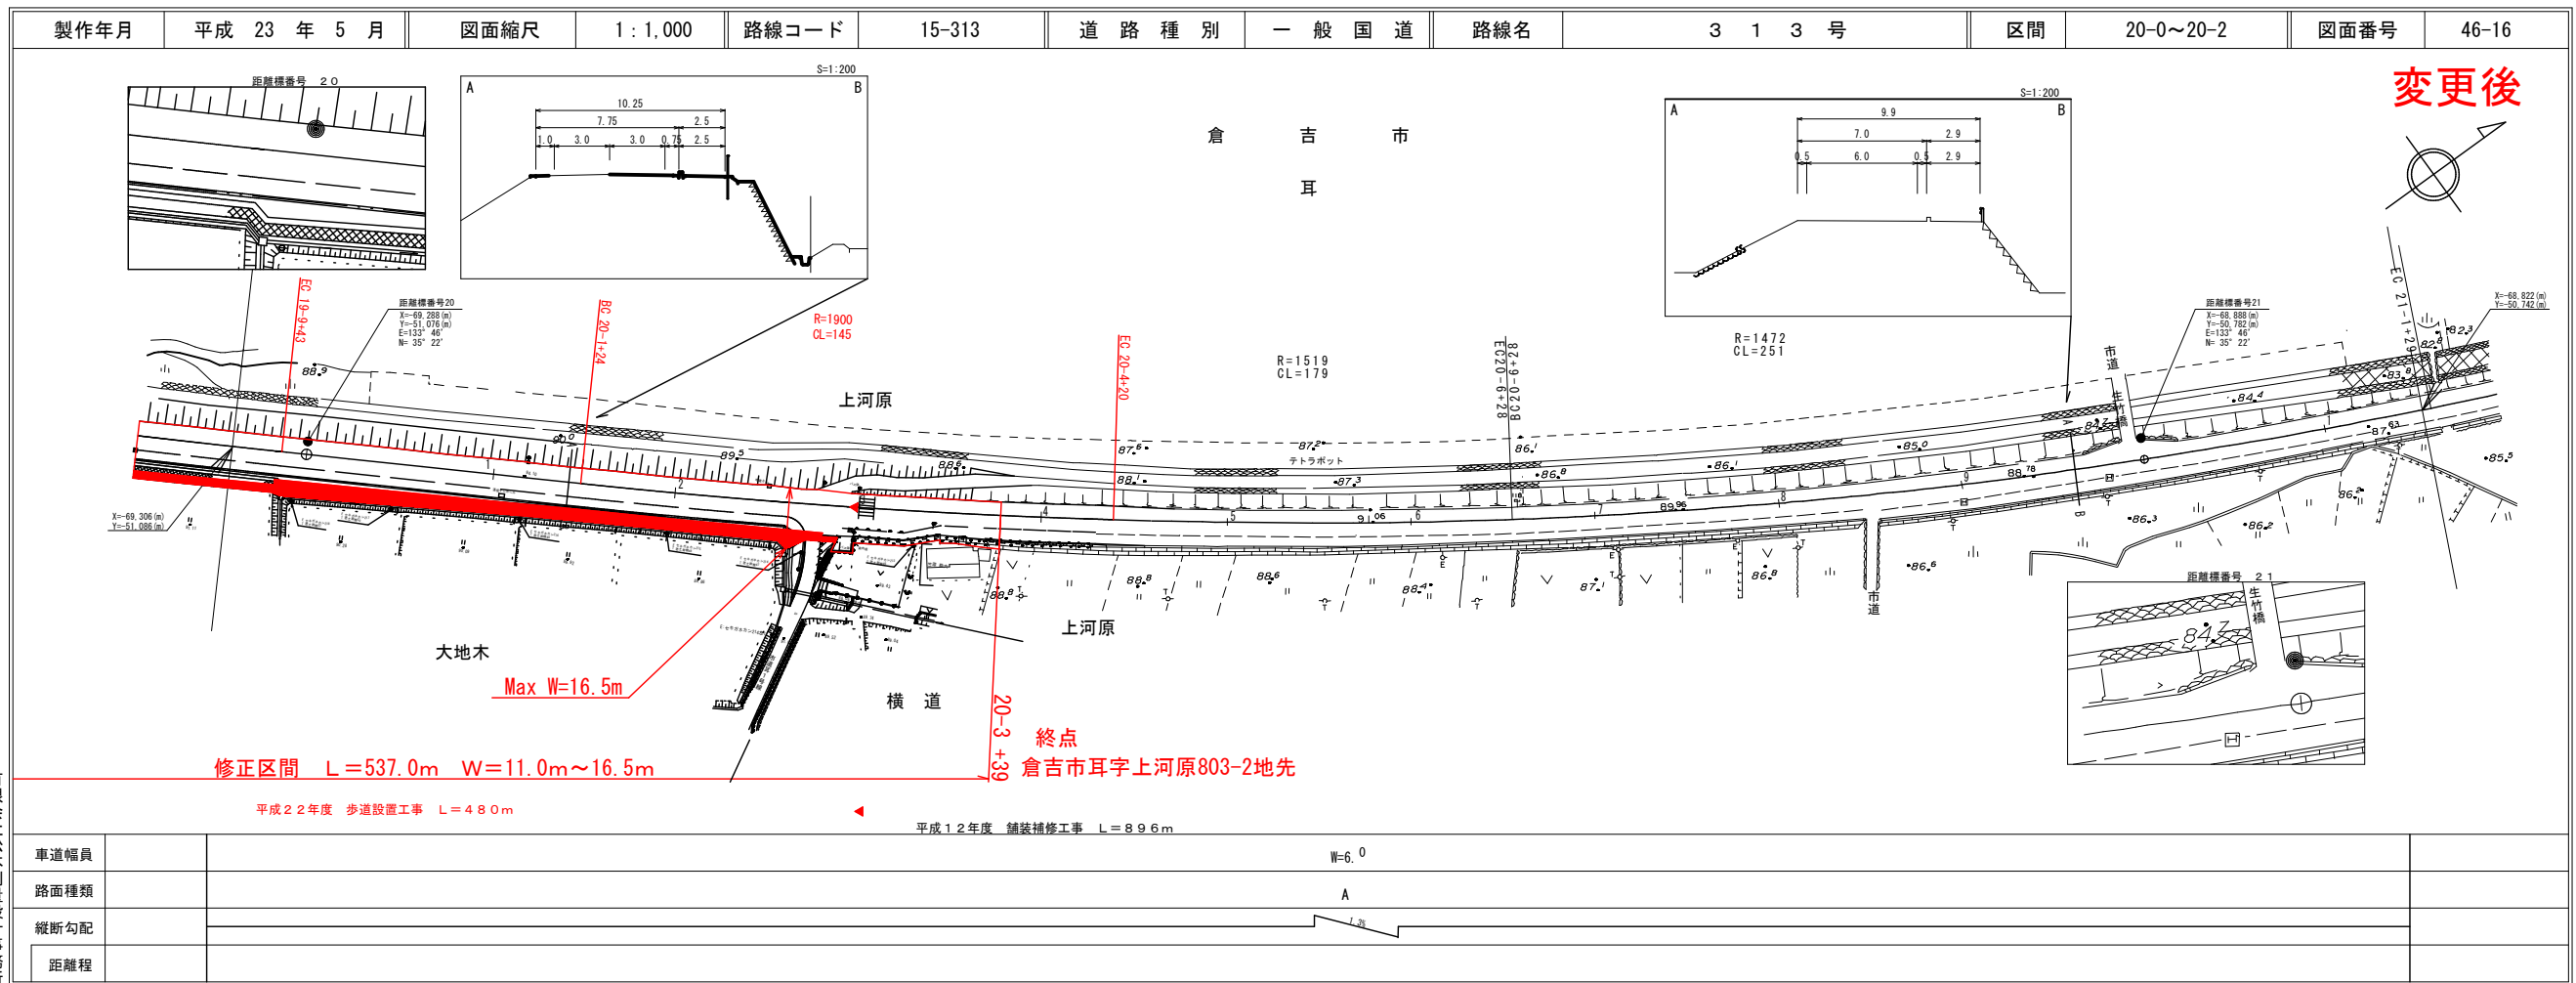

有限会社松本測量設計事務所

道 路 台 帳 平 面 図

鳥 取 県

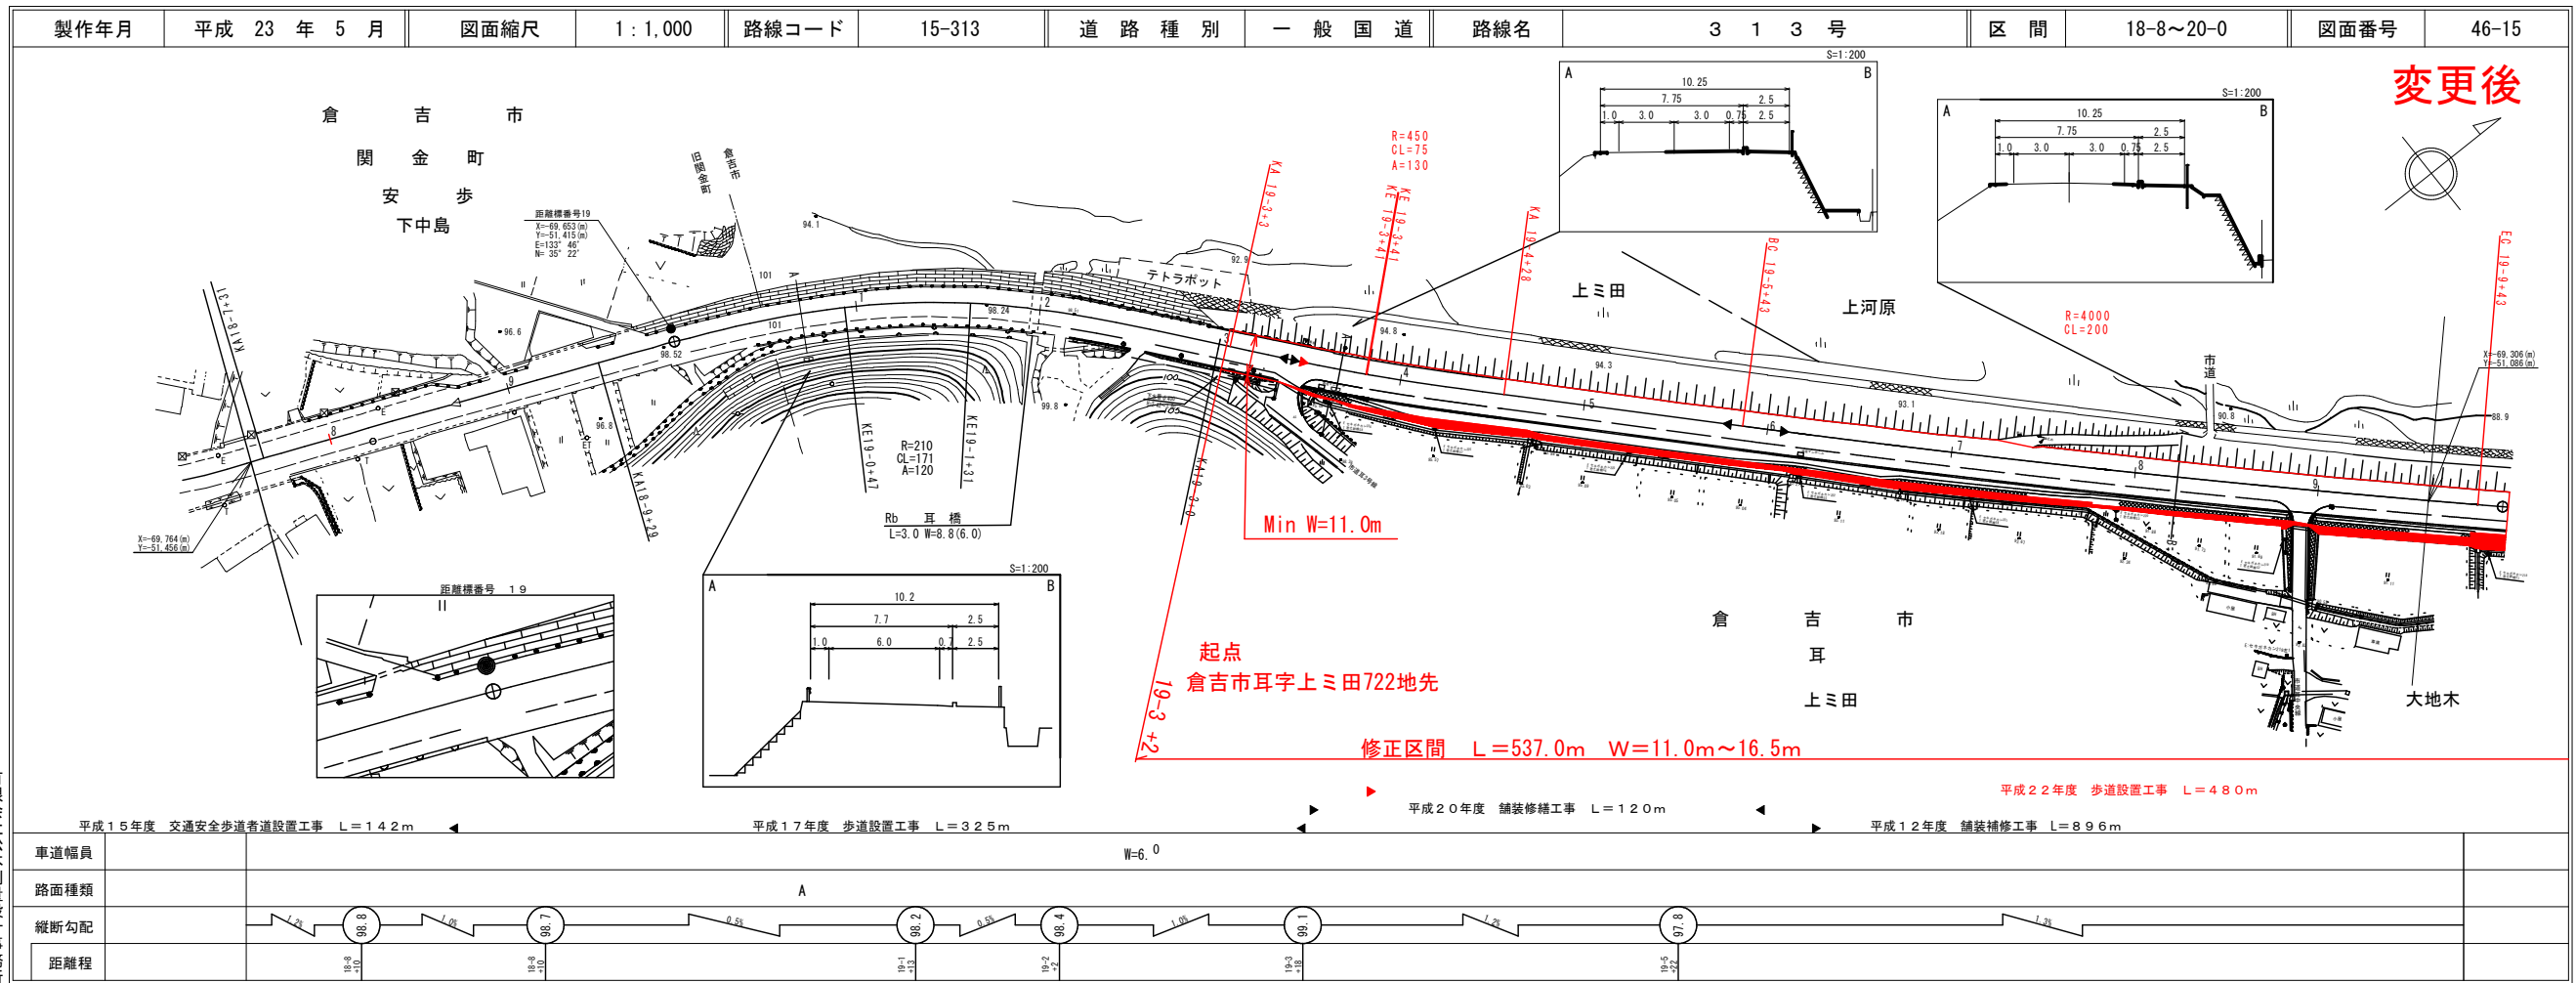

有限会社松本測量設計事務所