

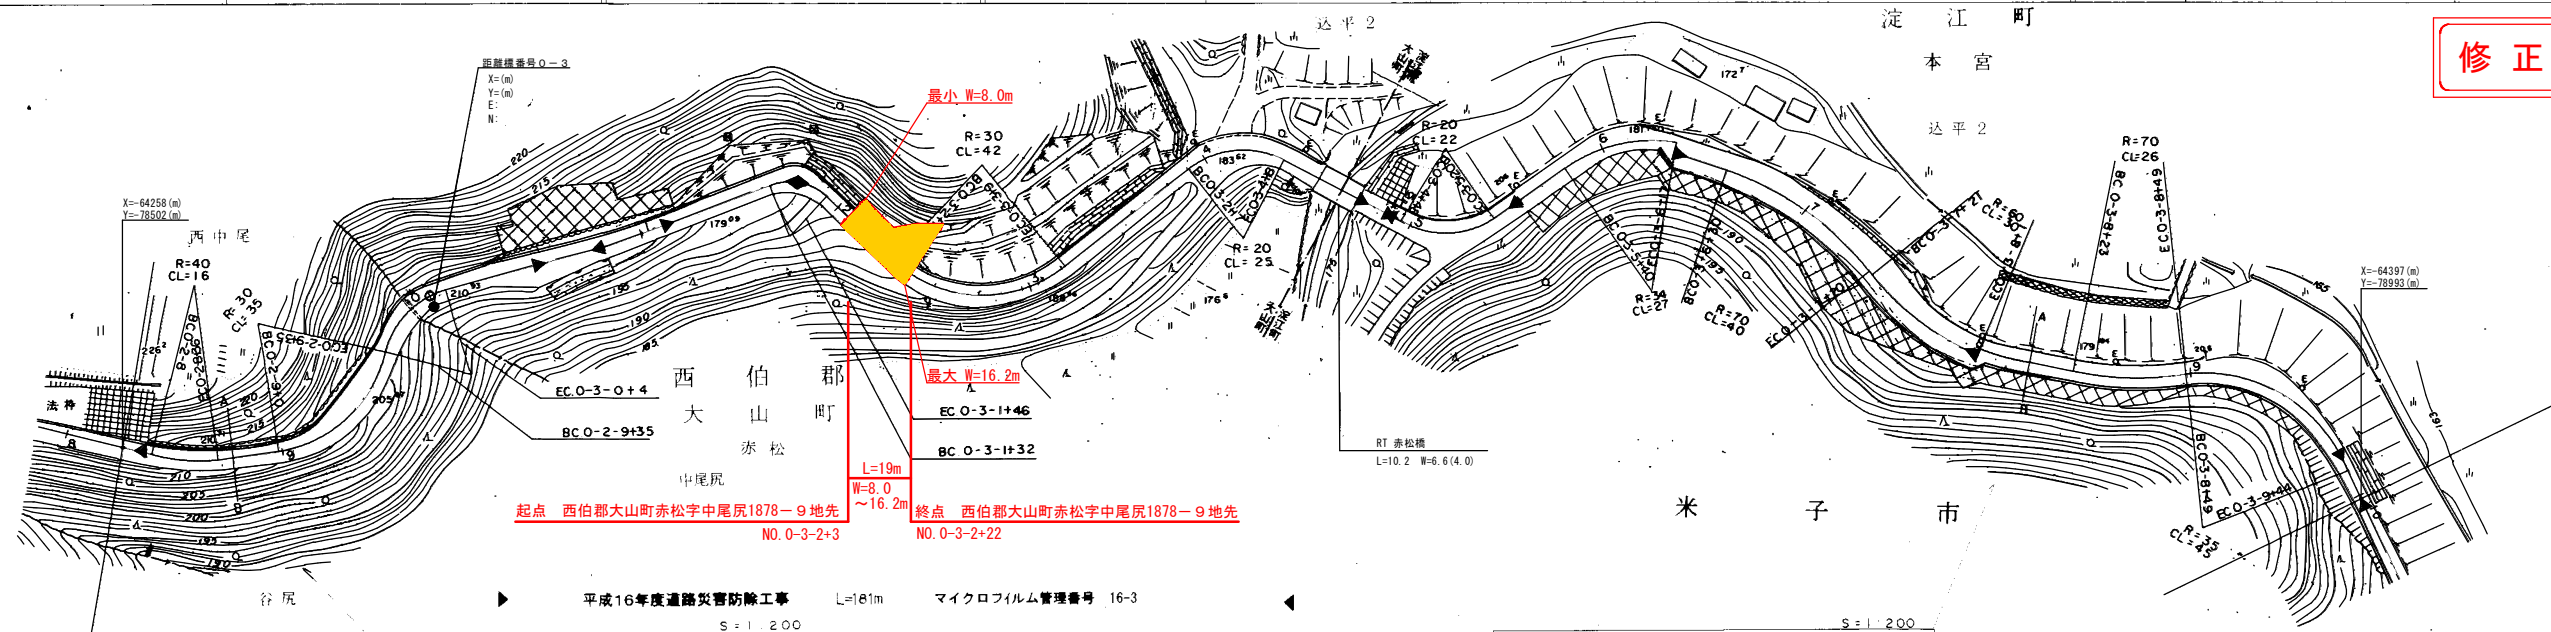
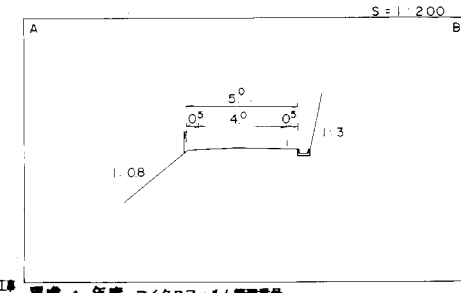


修正前

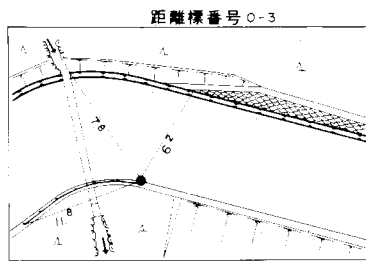

起点 西伯郡大山町赤松字中尾尻1878-9地先 NO.0-3-2+3  
 終点 西伯郡大山町赤松字中尾尻1878-9地先 NO.0-3-2+22

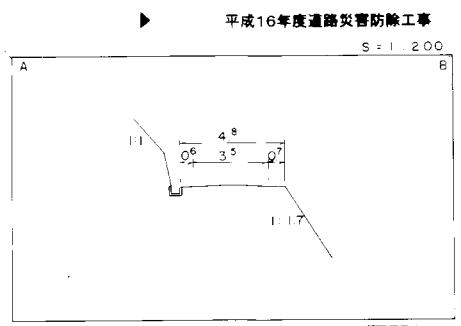

車道幅員	3.5	4.0	5.5	4.0	3.0
路面種別	B	C	B	A	B
縦断勾配	11.0%	10.0%	8.8%	12.4%	8.4%
距離程	0-2-9	0-2-9	0-3-0	0-3-0	0-3-2

野口技術株式会社  
 アイエム設計コンサルタント