


# 道 路 台 帳 平 面 図

鳥 取 県

調製年月 平成 2 年 3 月 | 図面縮尺 1 : 1000 | 路線コード 22 - 299 | 道路種別 一般県道 | 路線名 赤松淀江線 | 区間 0-5-2~0-5-11 | 図面番号 18 - 6

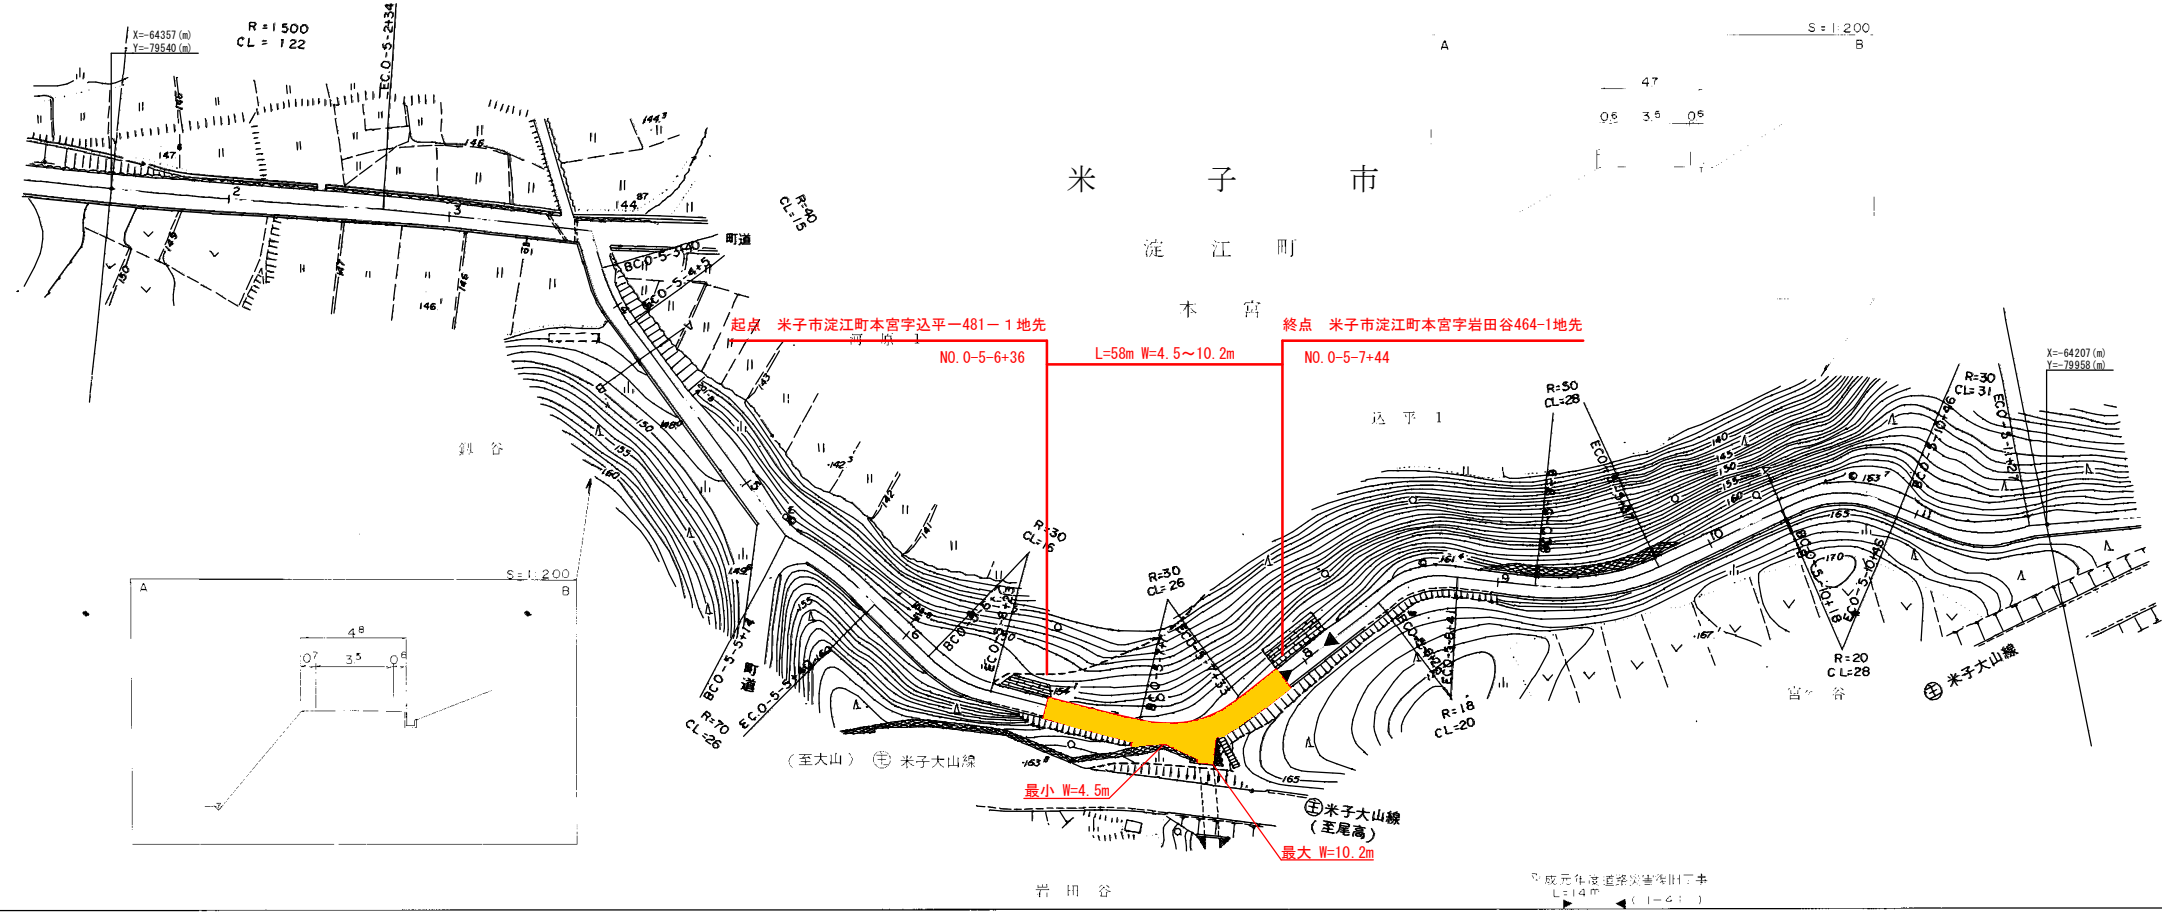

車道幅員	W = 3.5
路面種類	B
縦断勾配	
距離程	

この図は、建設省国土地理院長の承認を得て、同院所定の測量標及び測量成果を使用して調製したものである。(承認番号) 昭44, 中公第22号

パシフィック航業株式会社  
測量事務所