
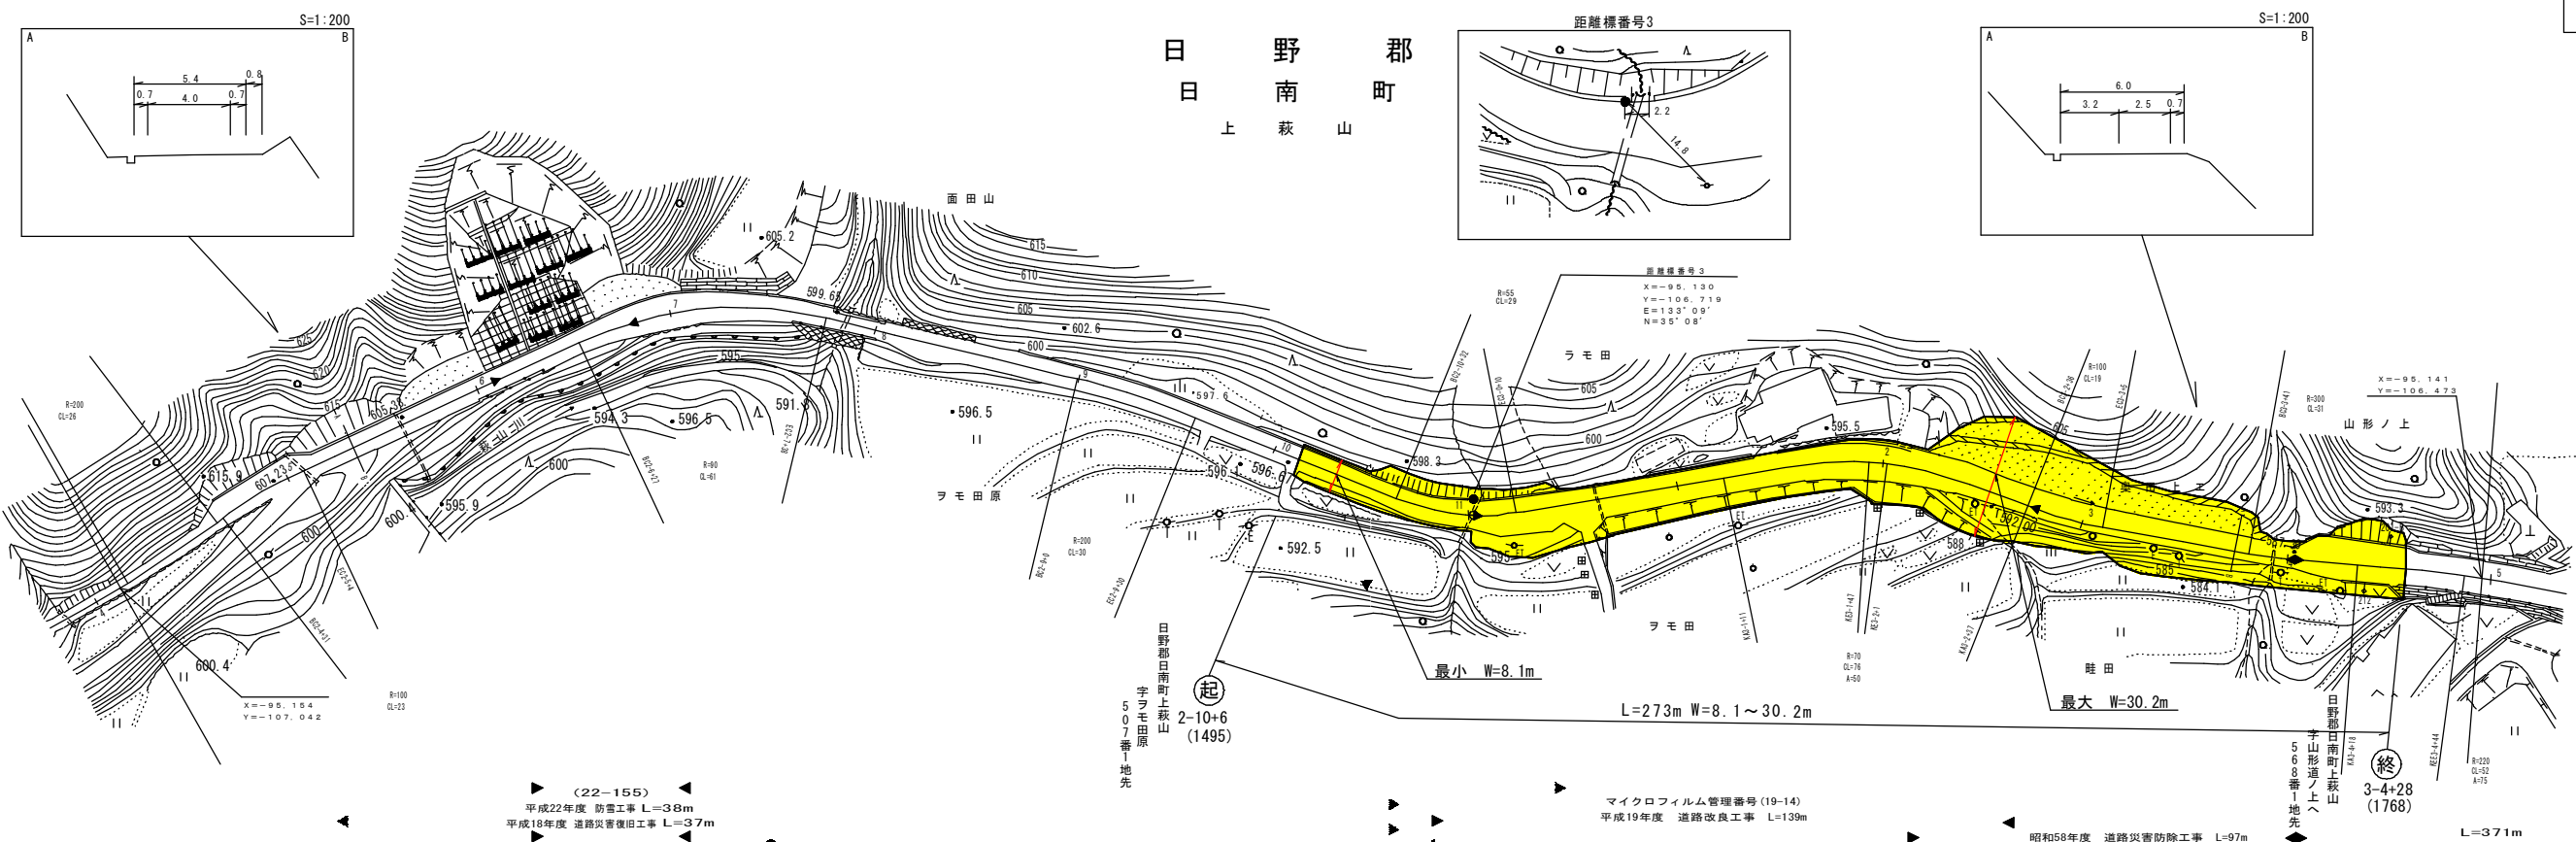


道 路 台 帳 平 面 図

鳥 取 県

調整年月	平成 23 年 3 月	図面縮尺	1:1,000	路線コード	21-015	道路種別	主要地方道	路線名	横田多里線	区間	2-5~3-4	図面番号	13-3
------	-------------	------	---------	-------	--------	------	-------	-----	-------	----	---------	------	------

変更前

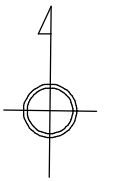

(22-155)
平成22年度 防雪工事 L=38m
平成18年度 道路災害復旧工事 L=37m

マイクロフィルム管理番号(19-14)
平成19年度 道路改良工事 L=139m

昭和58年度 道路災害防除工事 L=97m
L=371m

車道幅員	W=2.0		W=4.0		W=5.5		W=2.5	W=6.0
路面種類	B							
縦断勾配								
距離程	2-4 +11	2-4 +23	2-7 +11	2-10 +6	3-0 +0	3-1 +4	3-2 +3	3-4 +28

ダイニチ技研 株式会社
 有限会社 日新測量設計
 株式会社 アイテック