
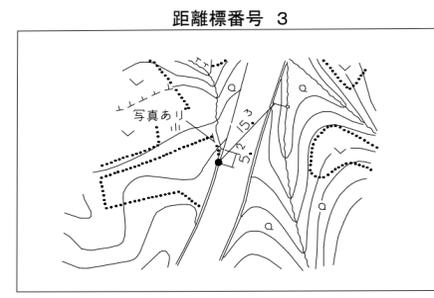
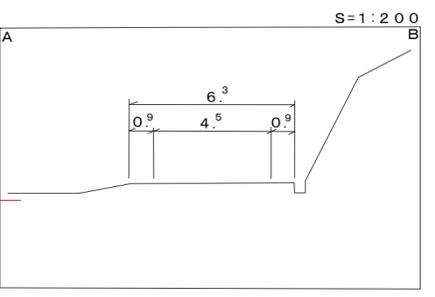
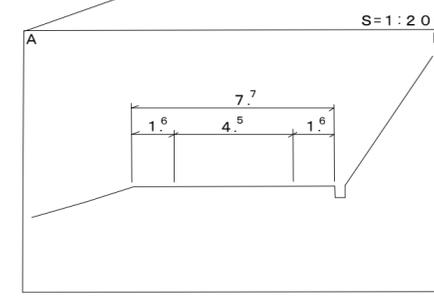
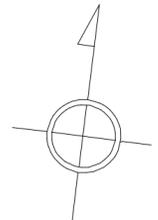


# 道 路 台 帳 平 面 図

鳥 取 県

調整年月	平成22年3月	図面縮尺	1:1000	路線コード	22-155	道路種別	一般県道	路線名	網代港岩美停車場線	区間	2-4 ~ 3-2	図面番号	13-3
------	---------	------	--------	-------	--------	------	------	-----	-----------	----	-----------	------	------

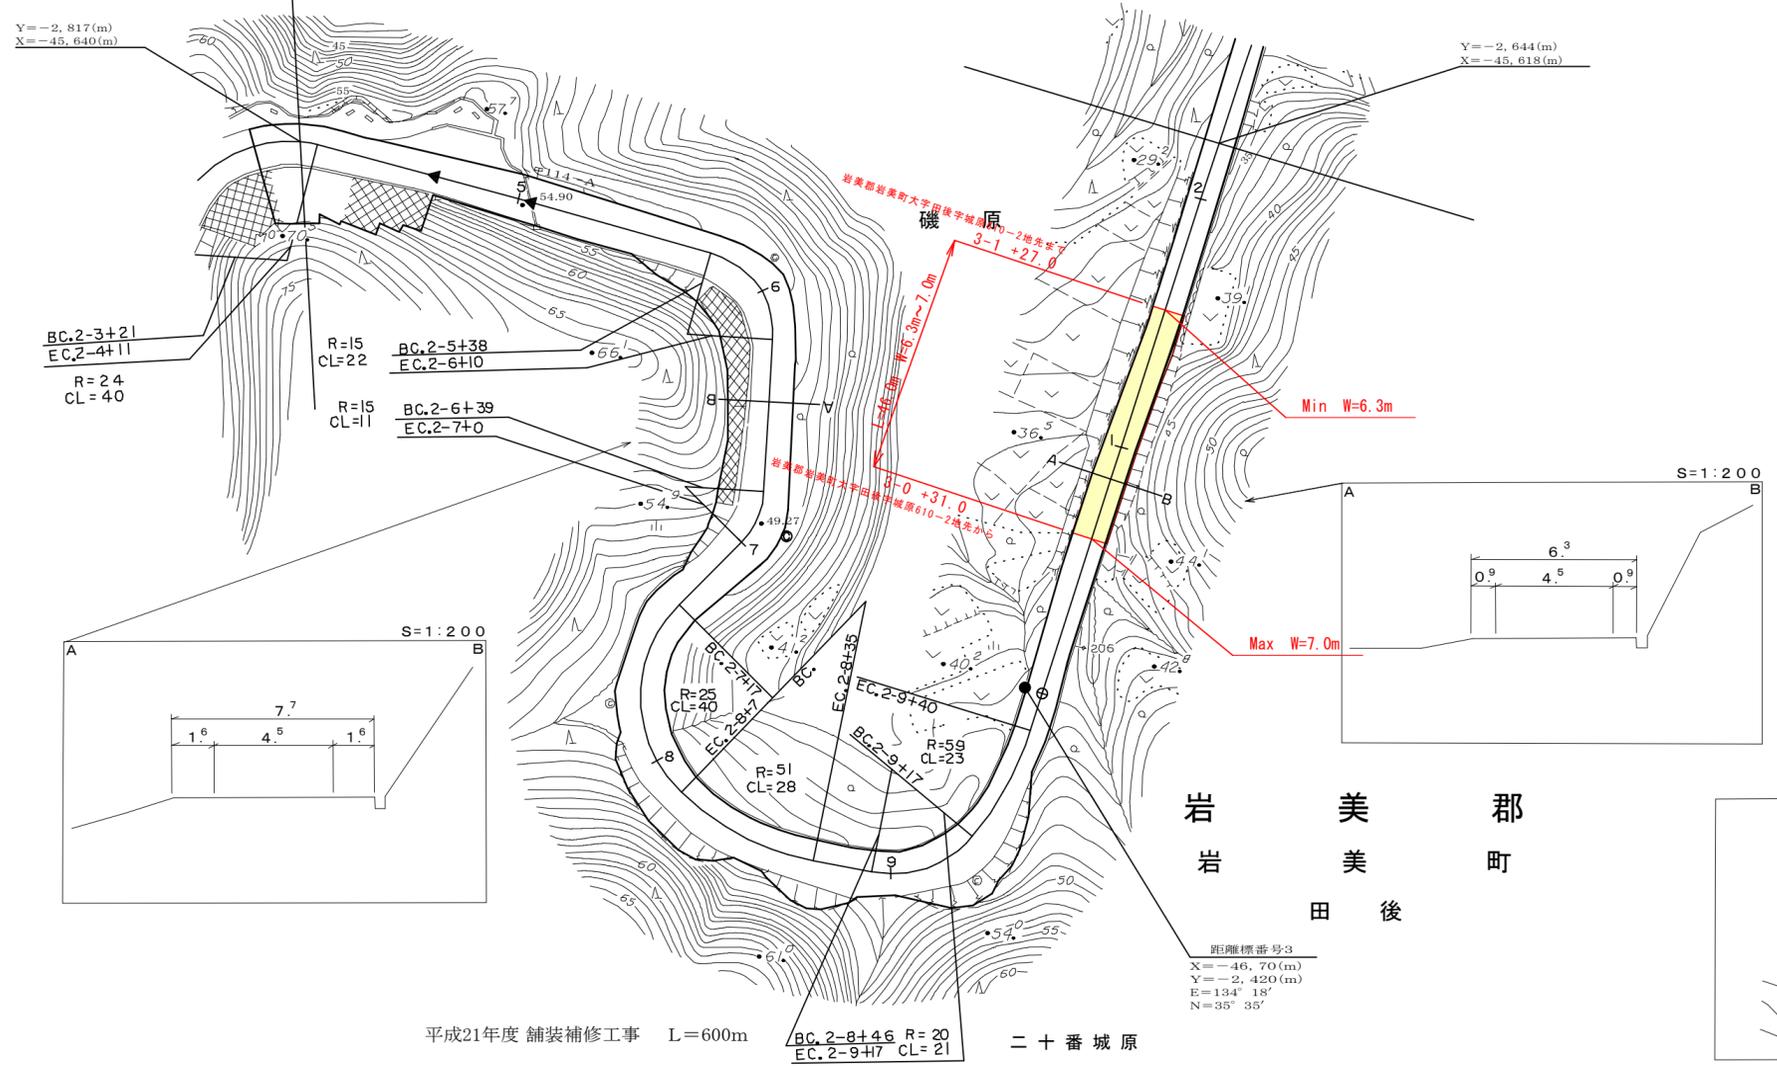

平成元年度 緊急地方道路整備工事 (維持) L=57m (1-36) ◀

平成21年度 舗装補修工事 L=600m

車道幅員	W=4.5
路面種別	B
縦断勾配	6.0% 4.8% 3.0% 5.2% 7.3%
距離程	2-4+13 57.2 2-6+13 51.2 2-7+13 48.8 2-8+13 47.3 2-9+13 44.7

株式会社開発コンサルタント