
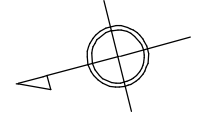


# 道 路 台 帳 平 面 図

鳥 取 県

調 製 年 月	平 成 2 4 年 3 月	図 面 縮 尺	1:1,000	路 線 コー ド	21-045	道 路 種 別	主 要 地 方 道	路 線 名	倉 吉 江 府 溝 口 線	区 間	58-0~59-0	図 面 番 号	90-51
---------	---------------	---------	---------	----------	--------	---------	-----------	-------	---------------	-----	-----------	---------	-------

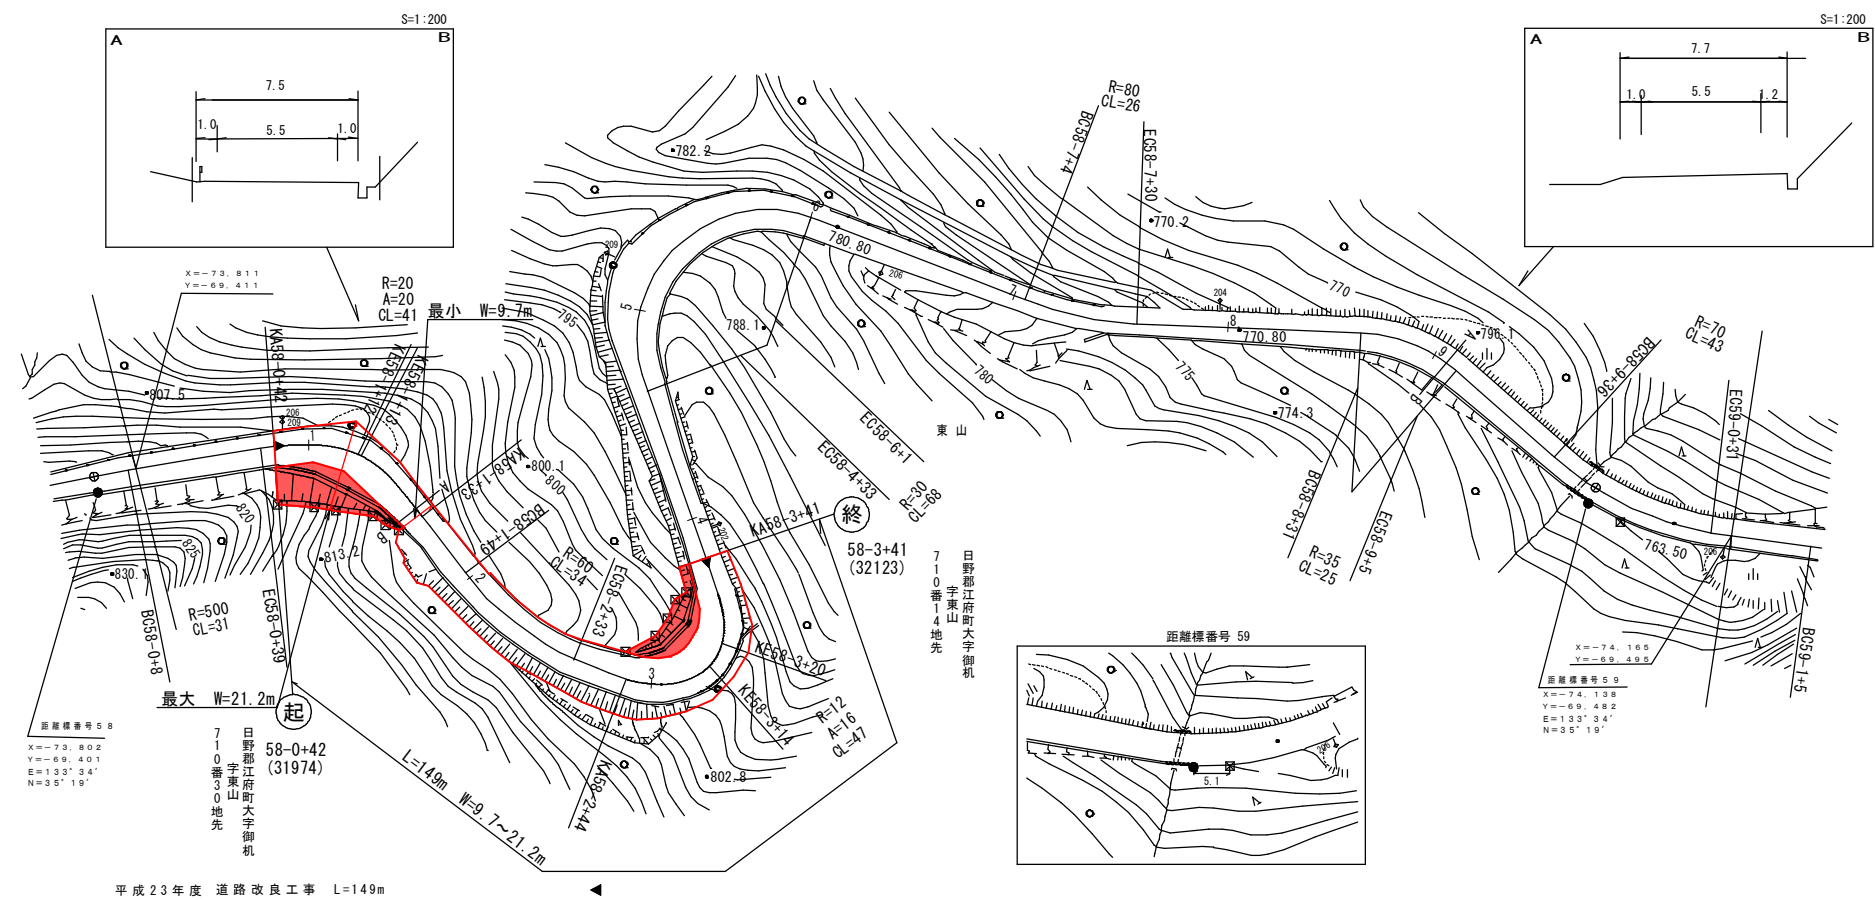

平成23年度 道路改良工事 L=149m

車 道 幅 員	W=5.5	
路 面 種 類		
縦 断 勾 配		
距 離 程		

シンワ技研コンサルタント 有限会社