


道 路 台 帳 付 図

鳥 取 県

調整年月	平成 29 年 3 月	図面縮尺	1:1,000	路線コード	22-114	道路種別	一般県道	路線名	大山上福田線	区間	2-2~2-12	図面番号	6-3
------	-------------	------	---------	-------	--------	------	------	-----	--------	----	----------	------	-----

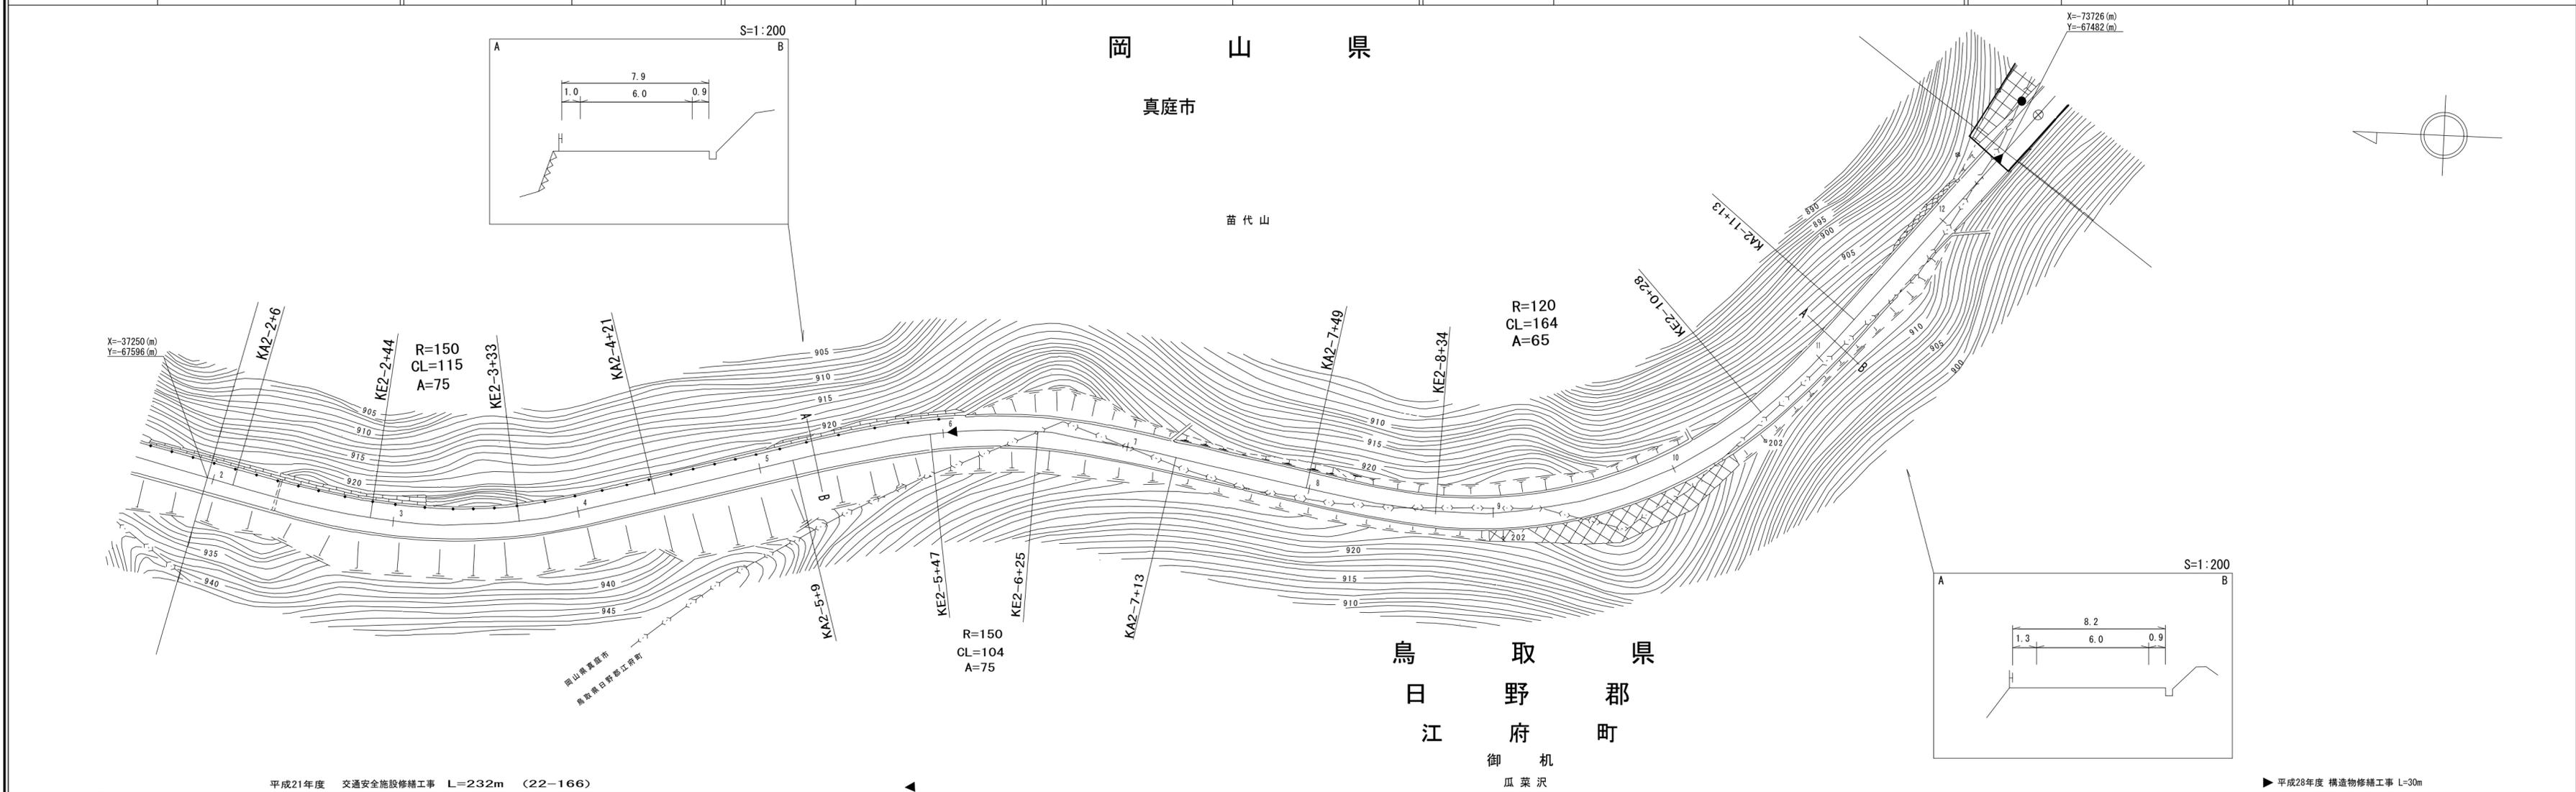





車道幅員													
路面種類													
縦断勾配													
距離程													

鵬技研コンサルタント株式会社
 シンワ技研コンサルタント株式会社
 アイテック

道 路 台 帳 付 図

鳥 取 県

調製年月	令和3年3月	図面縮尺	1:1,000	路線コード	22-114	道路種別	一般県道	路線名	大山上福田線	区間	3-0~3-10	図面番号	6-4
------	--------	------	---------	-------	--------	------	------	-----	--------	----	----------	------	-----

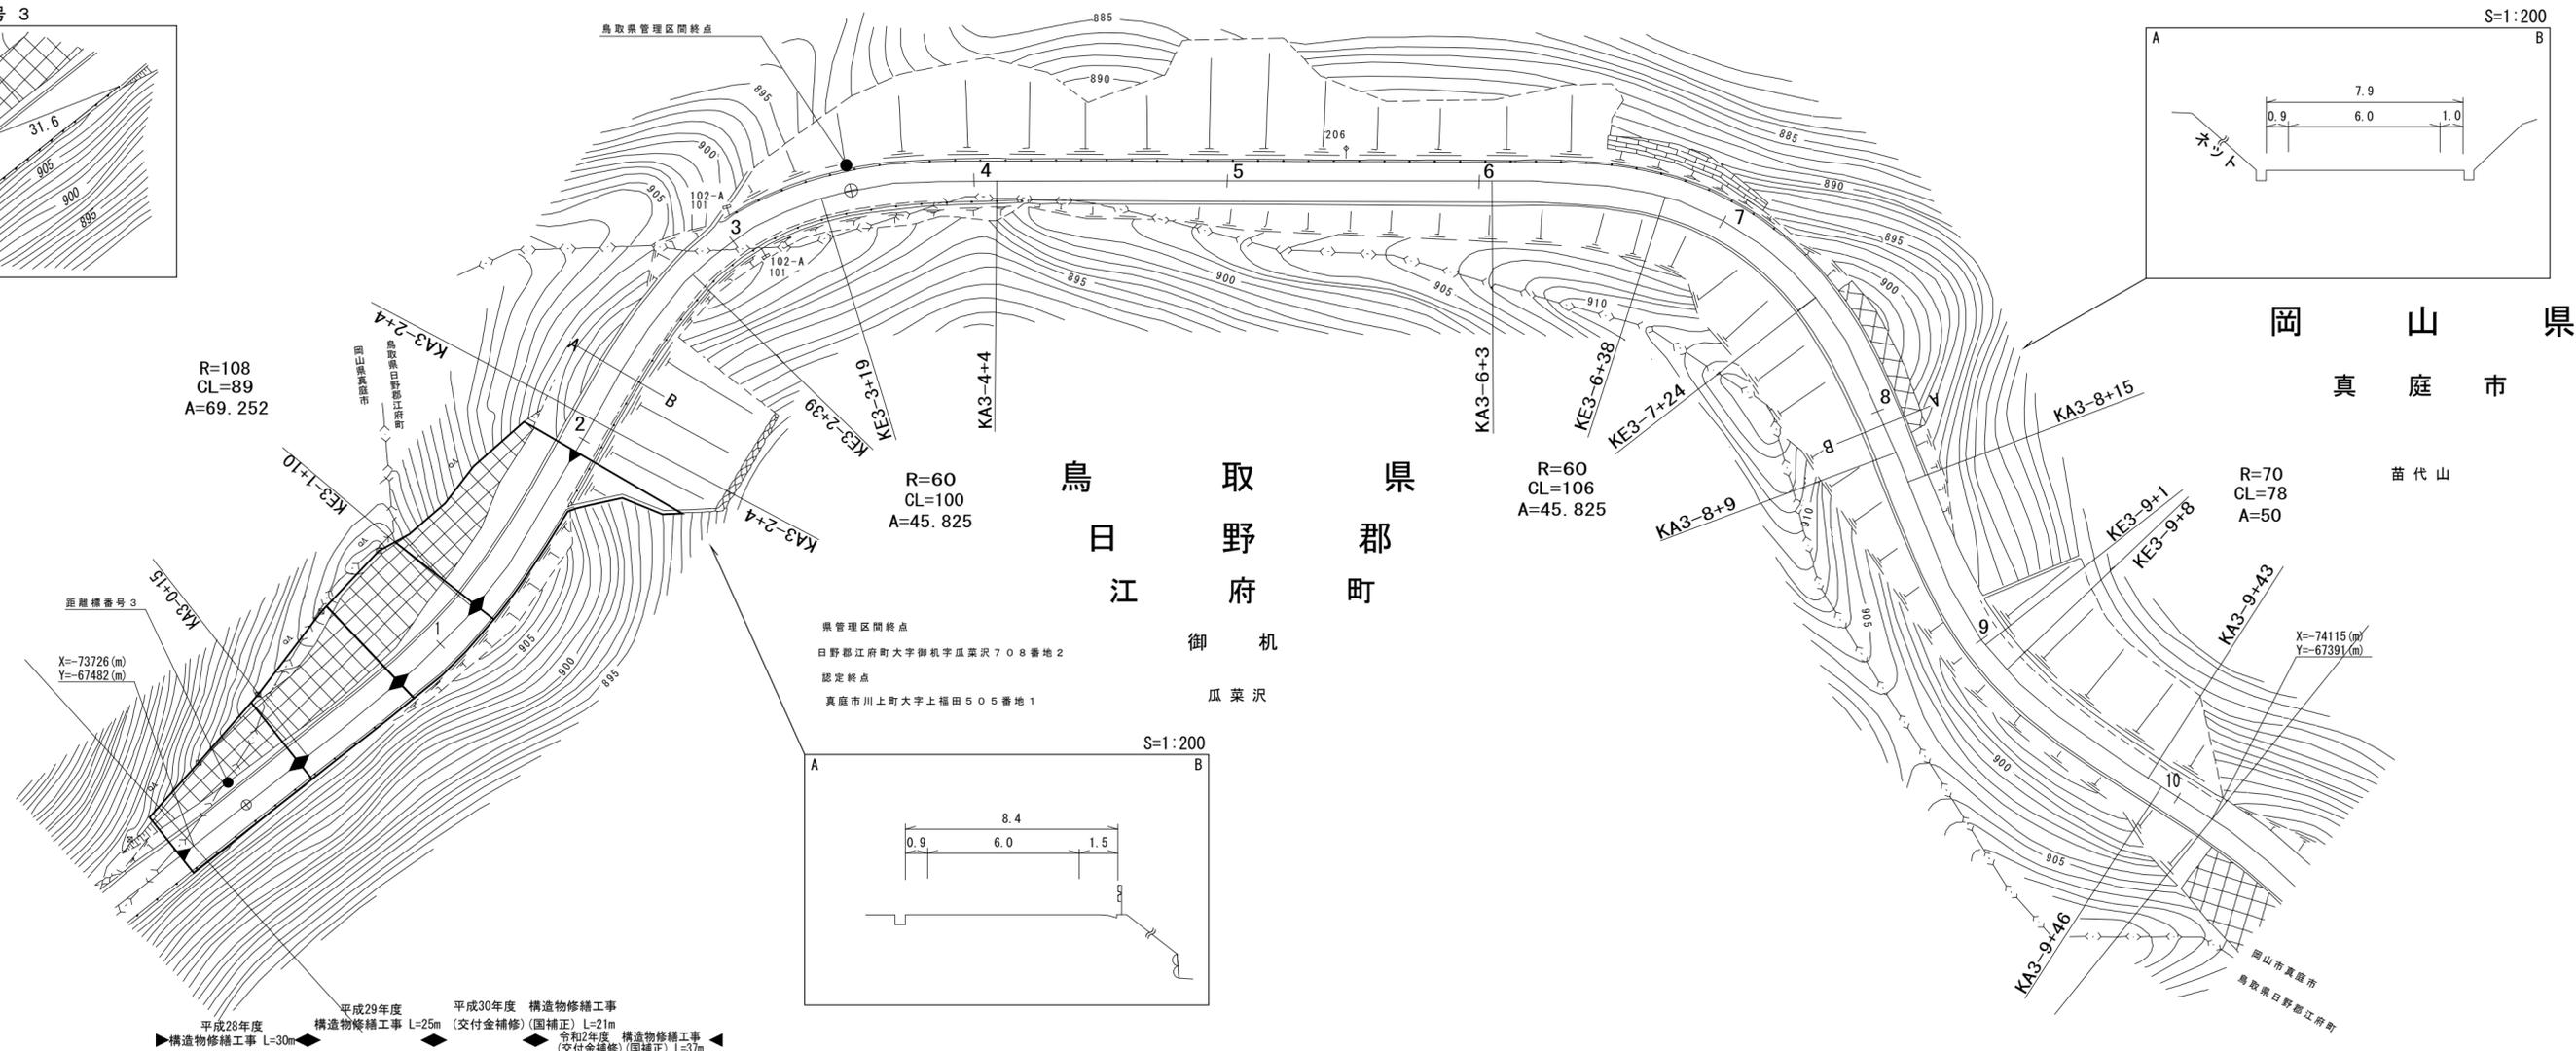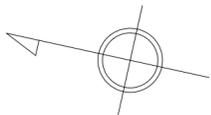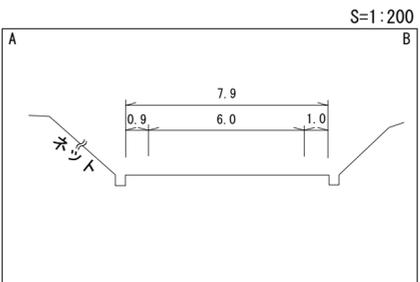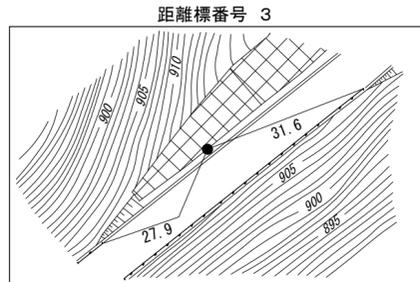





車道幅員		W=6.0
路面種類		A
縦断勾配		
距離程		

サンイン技術コンサルタント株式会社
 株式会社アートスペース
 アサヒコンサルタント株式会社
 鵬技研コンサルタント株式会社
 シンワ技研コンサルタント株式会社

道 路 台 帳 平 面 図

鳥 取 県

調製年月 平成 5 年 10 月 図面縮尺 1 : 1000 路線コード 22-114 道路種別 一般県道 路線名 大山上福田線 区間 3-11 ~ 3-21 図面番号 6-5

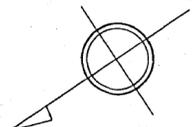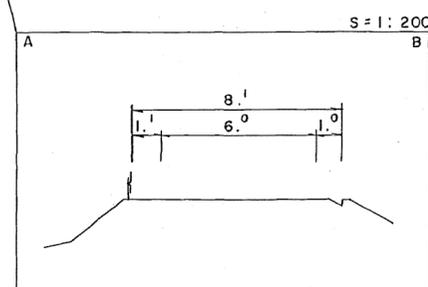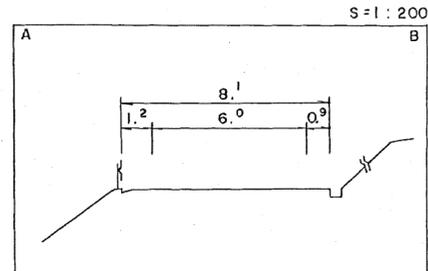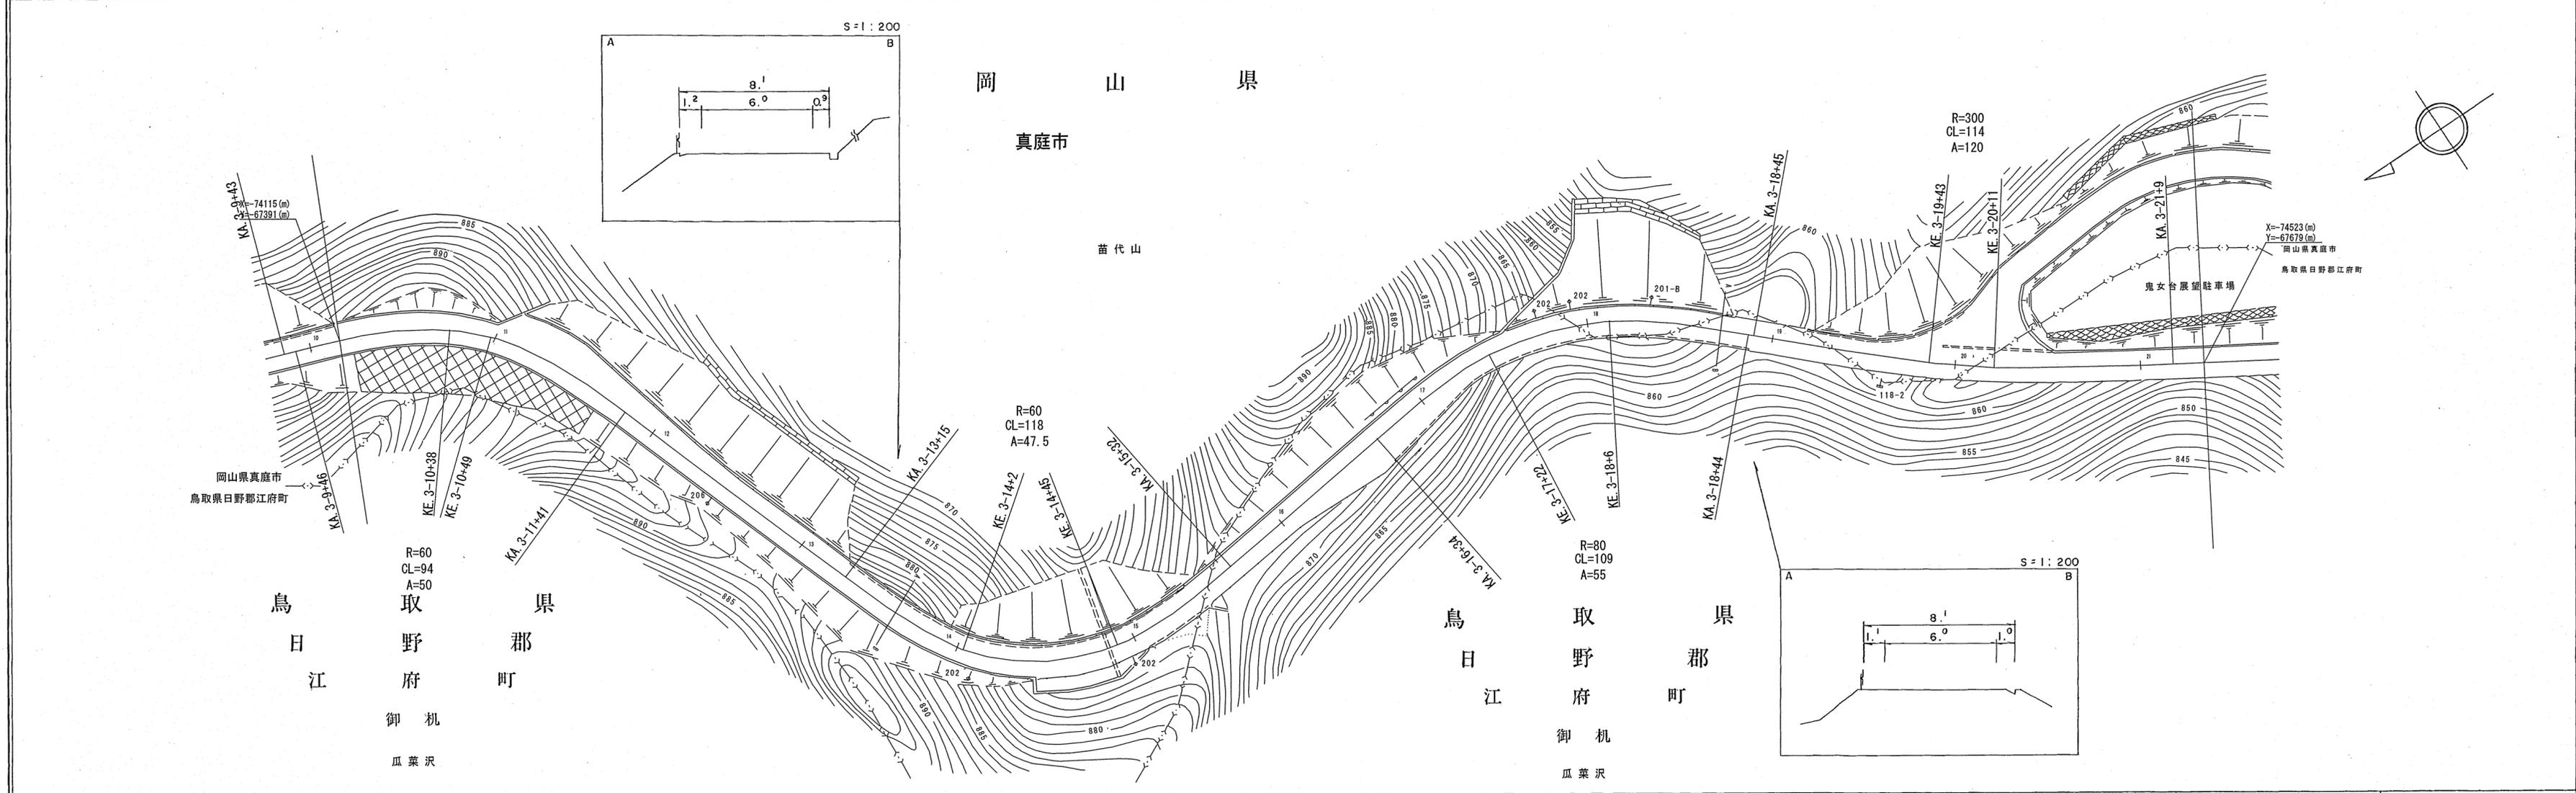

車道幅員		W = 6.0
路面種別		A
縦断勾配		
距離程		


鳥支庁コンサルタント株式会社

この地図は、建設省国土地理院長の承認を得て、同院所管の測量標及び測量成果を使用して調製したものである。
(承認番号) 昭55 中公第 44号

道 路 台 帳 平 面 図

鳥 取 県

調製年月 平成 5 年 10 月 図面縮尺 1 : 1000 路線コード 22-114 道路種別 一般県道 路線名 大山上福田線 区間 3-22 ~ 3-28 図面番号 6-6

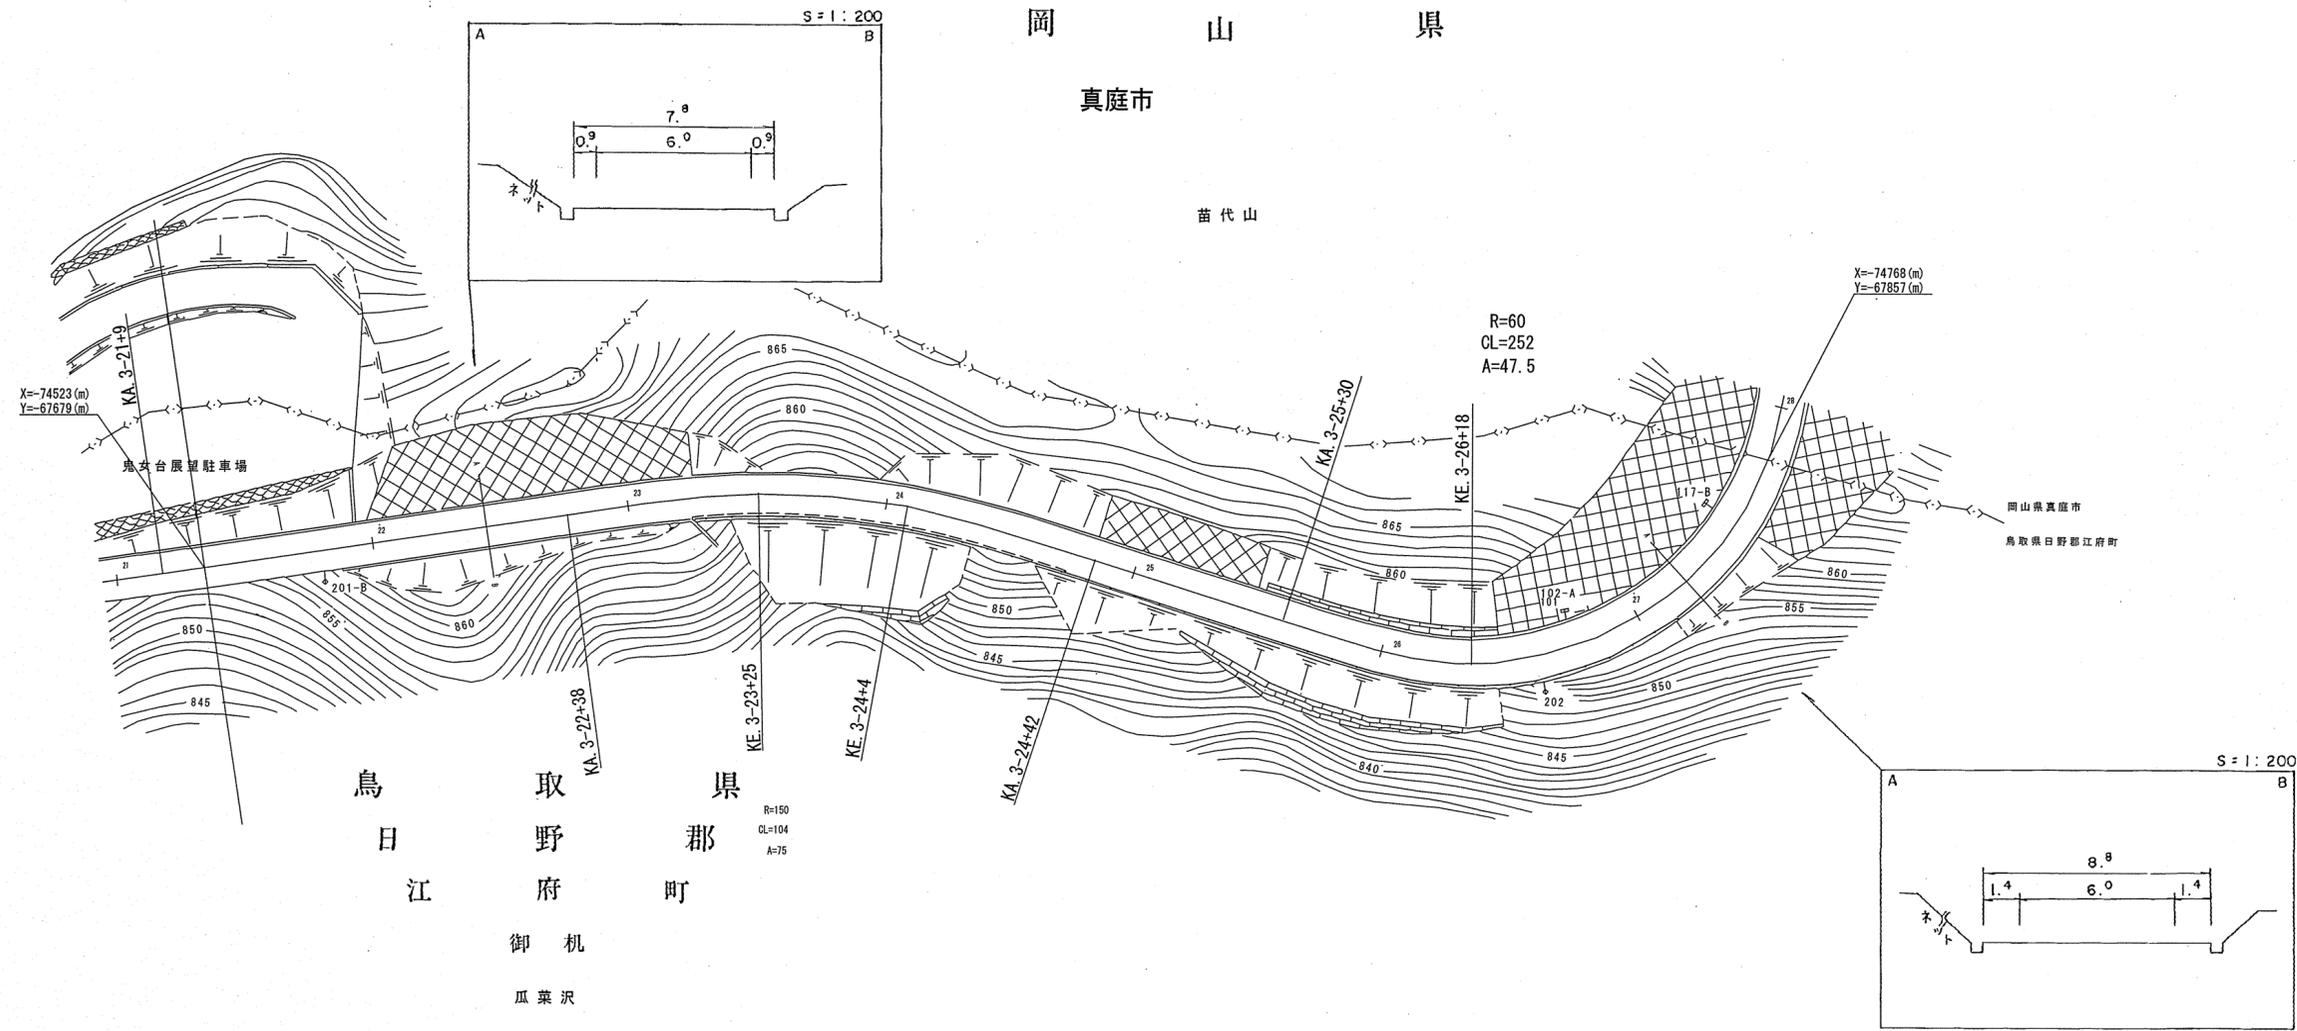

鵬技術コンサルタント株式会社

この地図は、建設省国土院院長の承認を得て、同院所管の測量標及び測量成果を使用して調製したものである。
(承認番号) 昭55 中公第 44号