


道 路 台 帳 付 図

鳥 取 県

調整年月	令和6年 3月	図面縮尺	1:1000	路線コード	21-035	道路種別	主要地方道	路線名	西伯根雨線	区間	33-6~34-5	図面番号	36-31
------	---------	------	--------	-------	--------	------	-------	-----	-------	----	-----------	------	-------

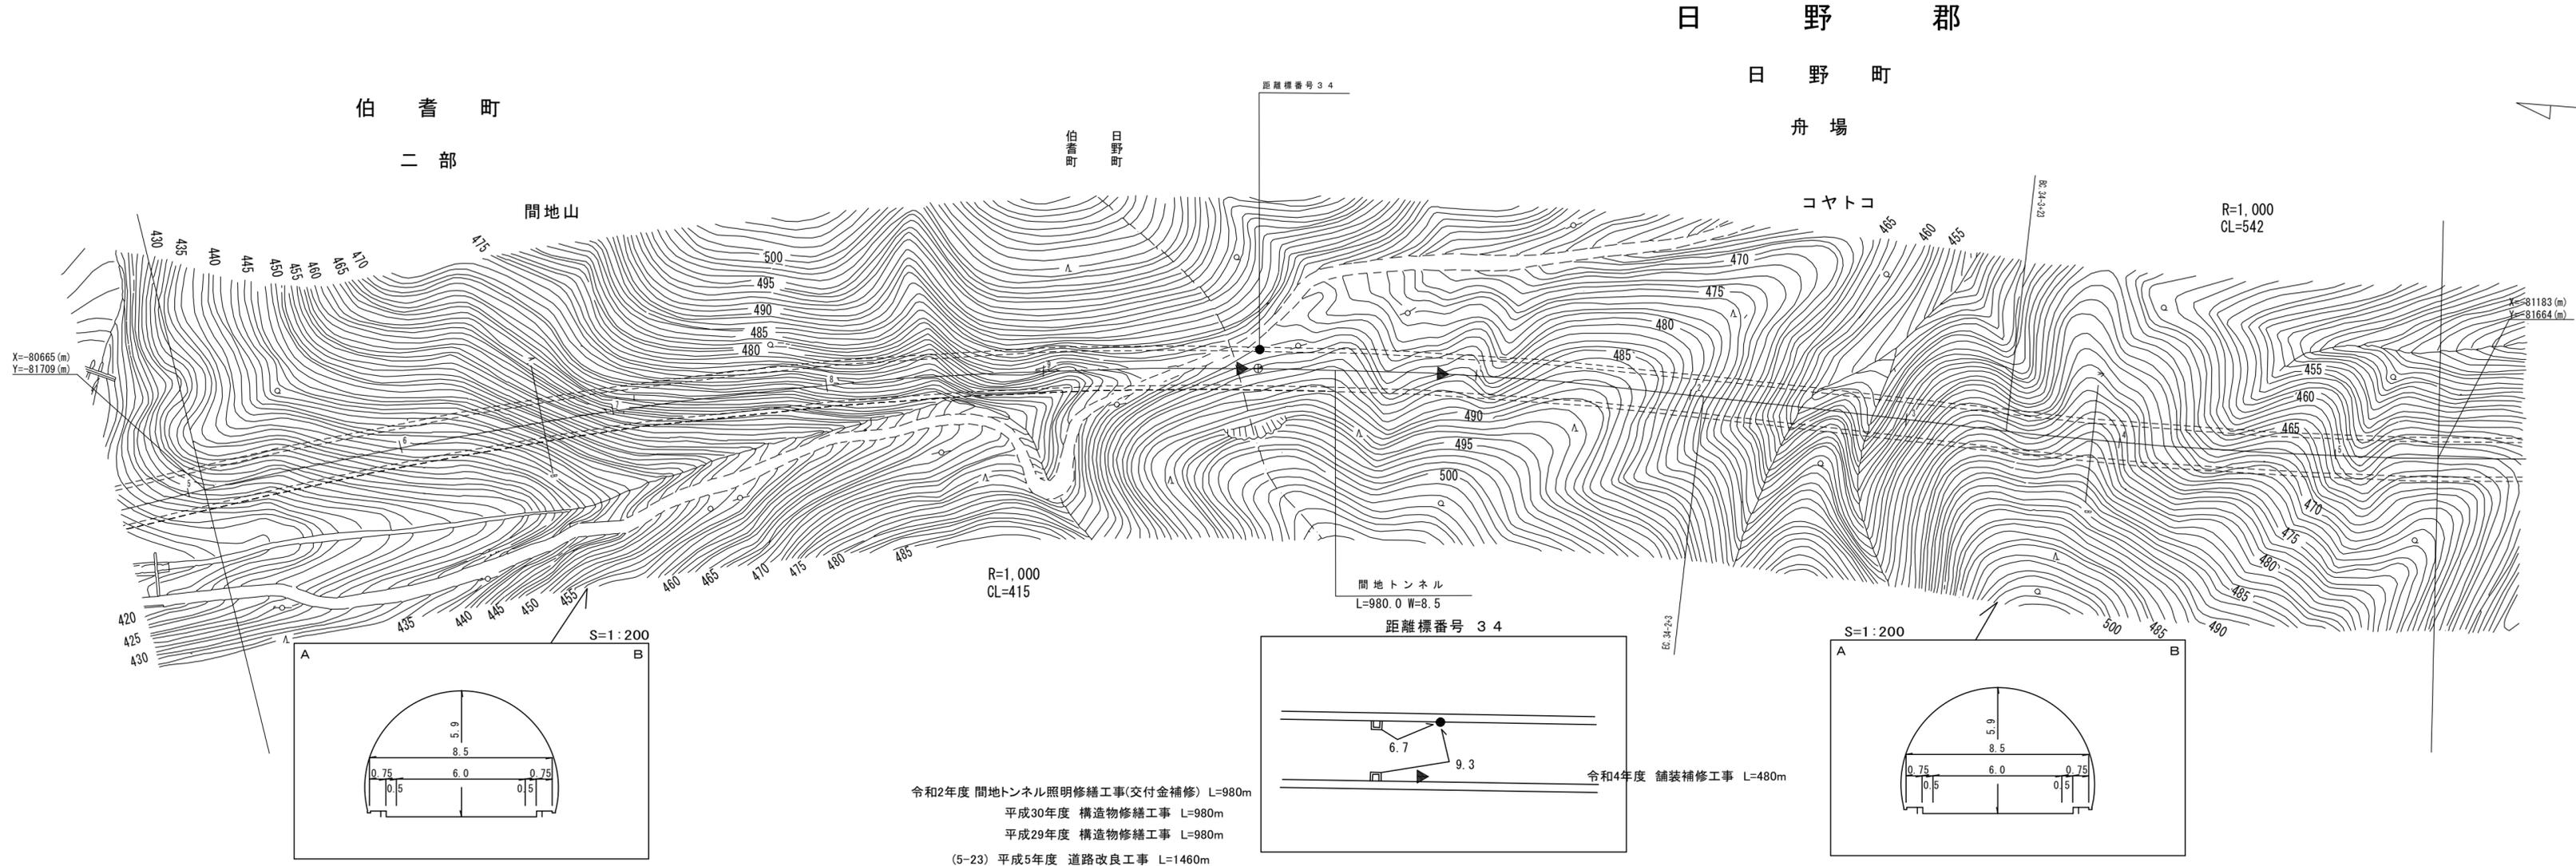

令和2年度 間地トンネル照明修繕工事(交付金補修) L=980m
 平成30年度 構造物修繕工事 L=980m
 平成29年度 構造物修繕工事 L=980m
 (5-23) 平成5年度 道路改良工事 L=1460m


車道幅員	W=6.0
路面種類	C
縦断勾配	3.0%
距離程	

株式会社日新コンサルタント
 株式会社ミット
 株式会社マツモトサーベイコンサルタント

道路台帳付図

鳥取県

調整年月	令和6年 3月	図面縮尺	1:1000	路線コード	21-035	道路種別	主要地方道	路線名	西伯根雨線	区間	34-6~35-7	図面番号	36-32
------	---------	------	--------	-------	--------	------	-------	-----	-------	----	-----------	------	-------

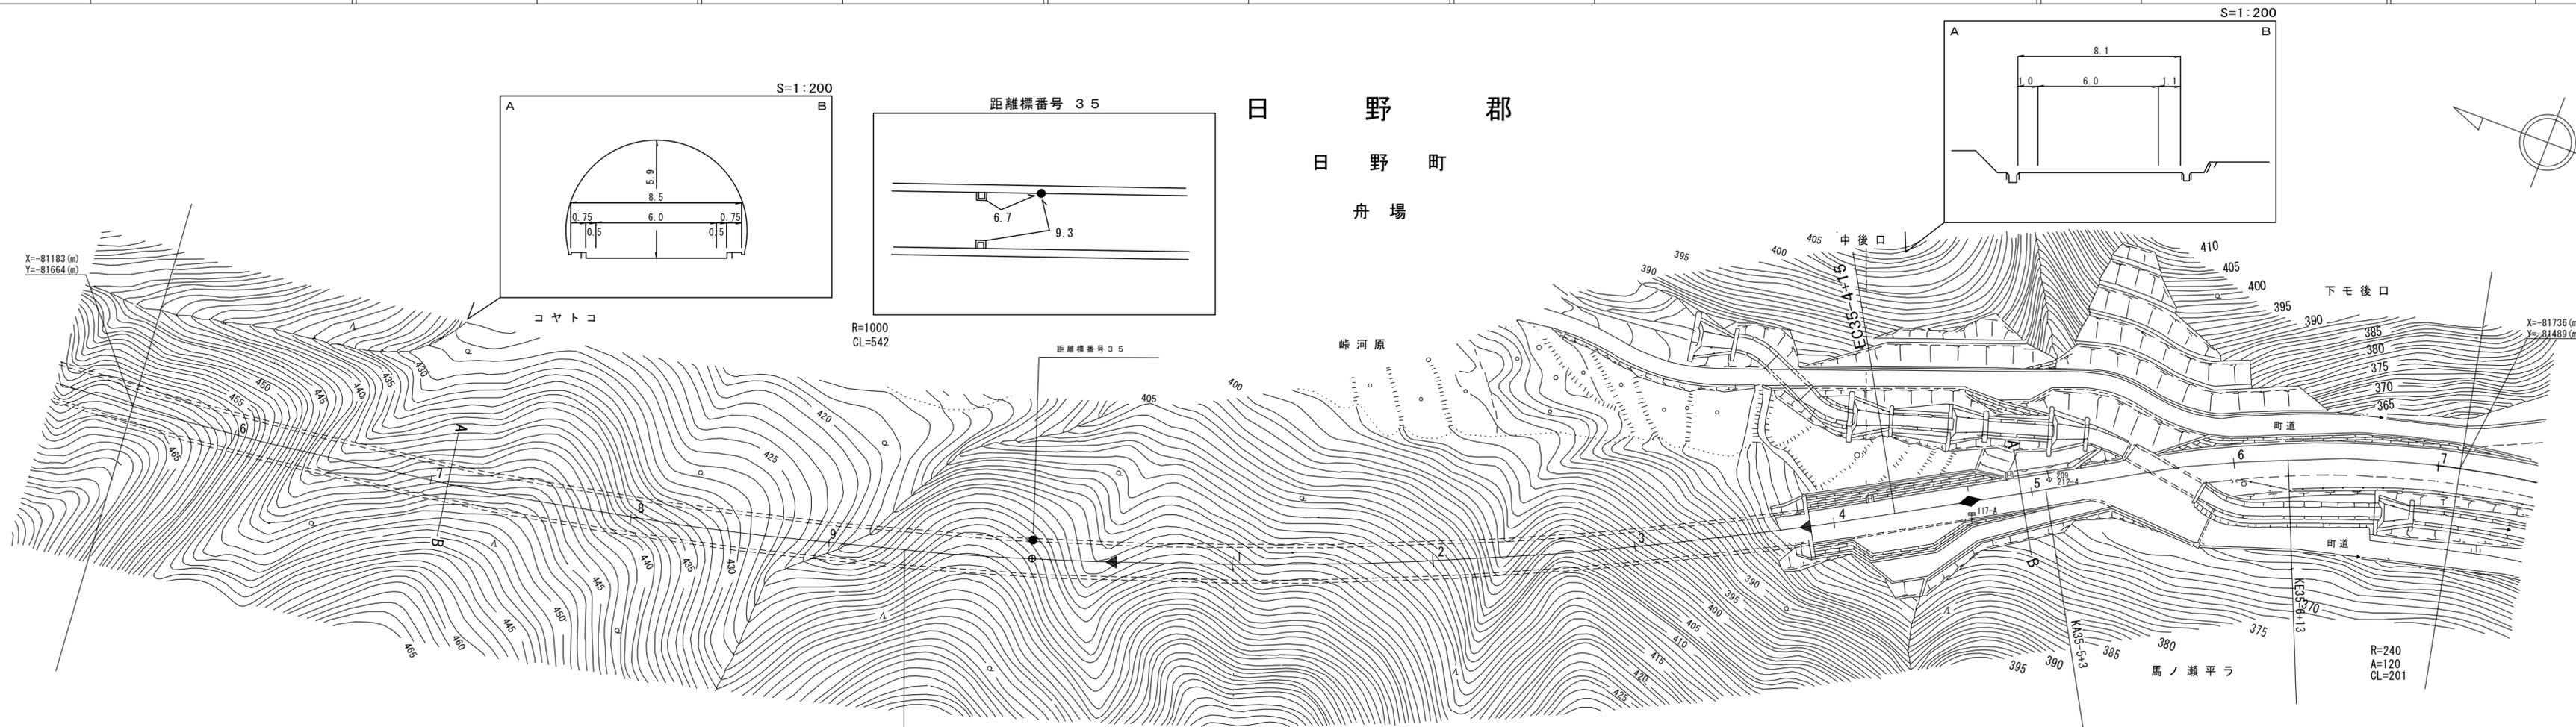

- 令和4年度 舗装補修工事 L=480m
- 令和2年度 間地トンネル照明修繕工事(交付金補修) L=980m
- 平成30年度 構造物修繕工事 L=980m
- 平成29年度 構造物修繕工事 L=980m
- (5-23) 平成5年度 道路改良工事 L=1460m
- 平成6年度 特定道路整備工事(道路改良) L=1668m

車道幅員	W=6.0
路面種類	
縦断勾配	3.0% 9.8%
距離程	371.1





株式会社日新コンサルタント
 株式会社ミット
 株式会社サーベイコンサルタント

道 路 台 帳 平 面 図

鳥 取 県

調整年月	平成24年3月	図面縮尺	1:1,000	路線コード	21-035	道路種別	主要地方道	路線名	西伯根雨線	区間	35-7~36-7	図面番号	36-33
------	---------	------	---------	-------	--------	------	-------	-----	-------	----	-----------	------	-------

日 野 郡
日 野 町
舟 場

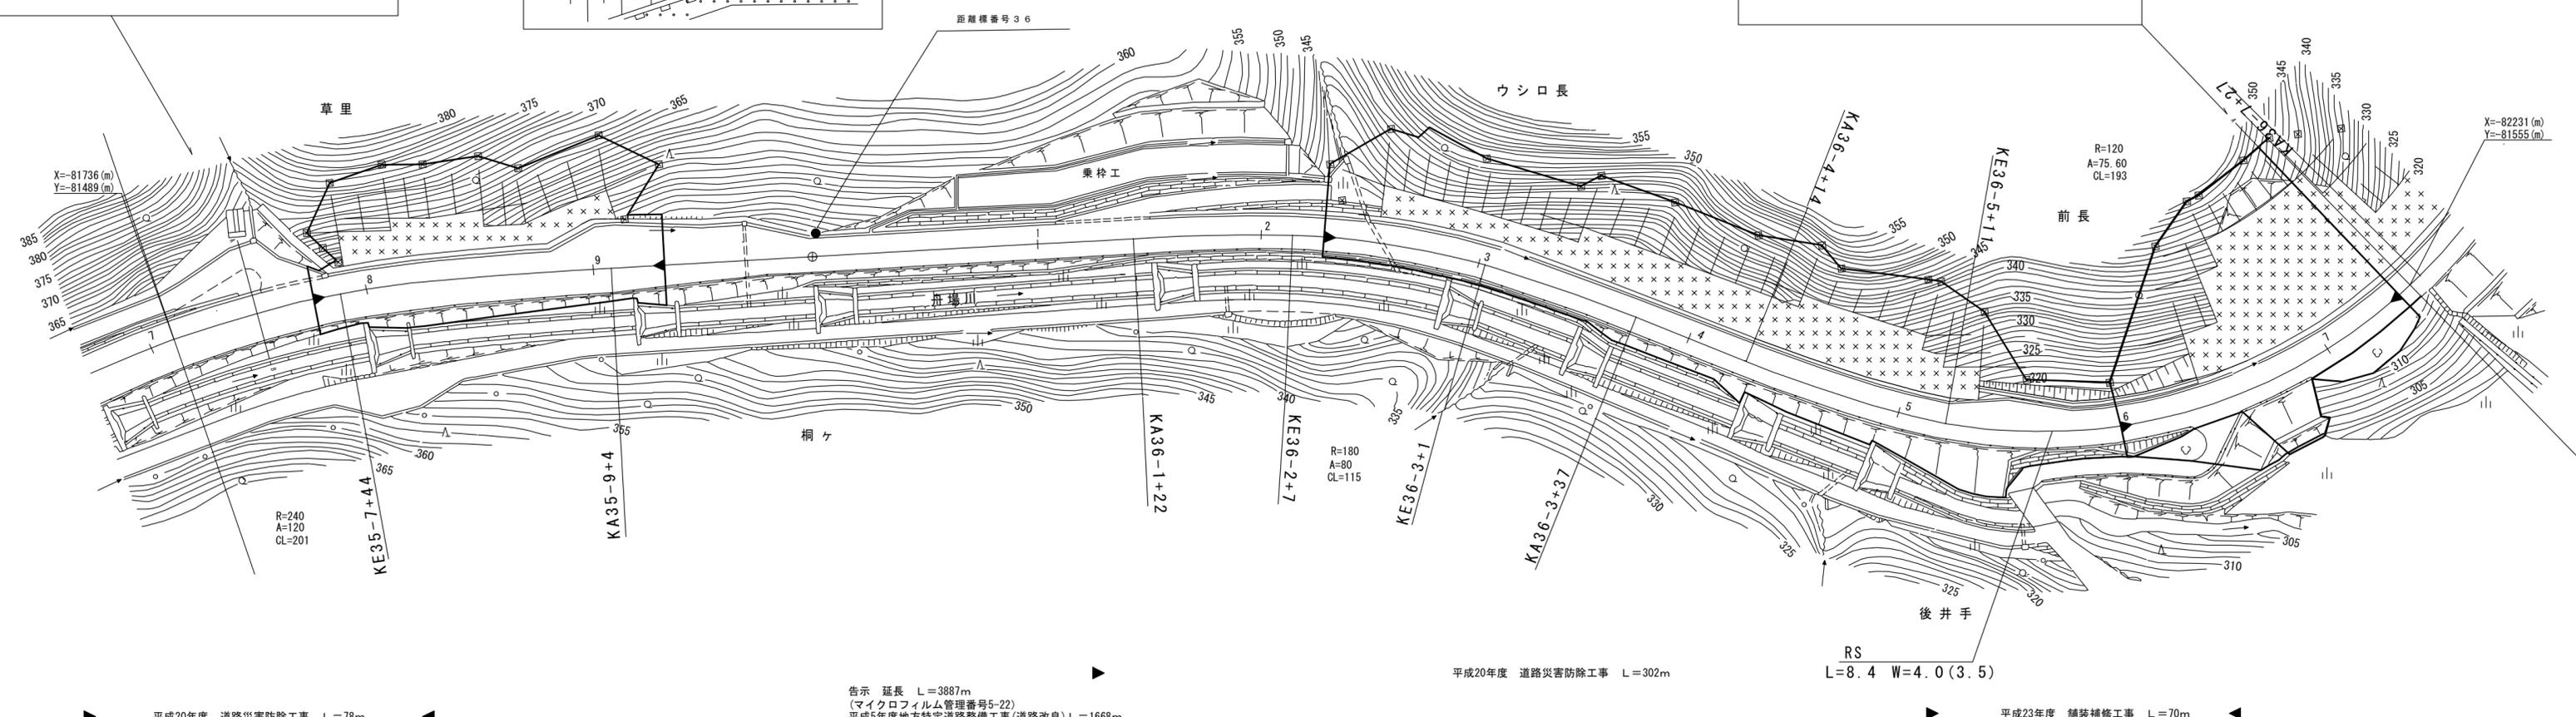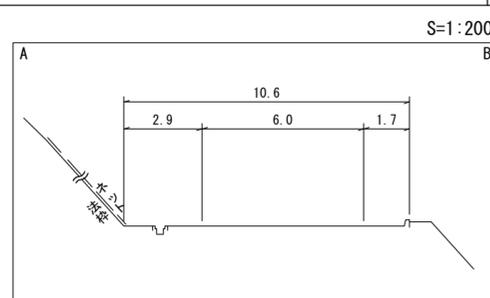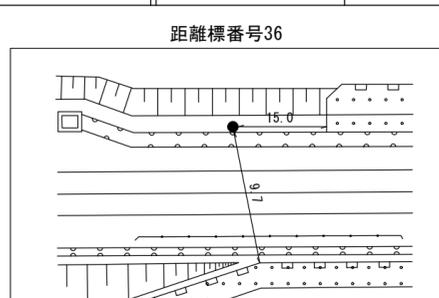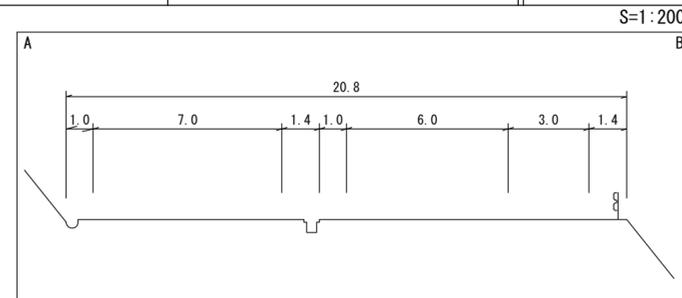

平成20年度 道路災害防除工事 L=78m

告示 延長 L=3887m
(マイクロフィルム管理番号5-22)
平成5年度地方特定道路整備工事(道路改良) L=1668m

平成20年度 道路災害防除工事 L=302m

平成23年度 舗装補修工事 L=70m


車道幅員	W=6.0
路面種類	A
縦断勾配	9.8%
距離程	316.3 36-5+24

樁コンサルタント株式会社

道 路 台 帳 付 図

鳥 取 県

調製年月	令和4年3月	図面縮尺	1:1,000	路線コード	21-035	道路種別	主要地方道	路線名	西伯根雨線	区間	36-8~36-1-7	図面番号	36-34
------	--------	------	---------	-------	--------	------	-------	-----	-------	----	-------------	------	-------

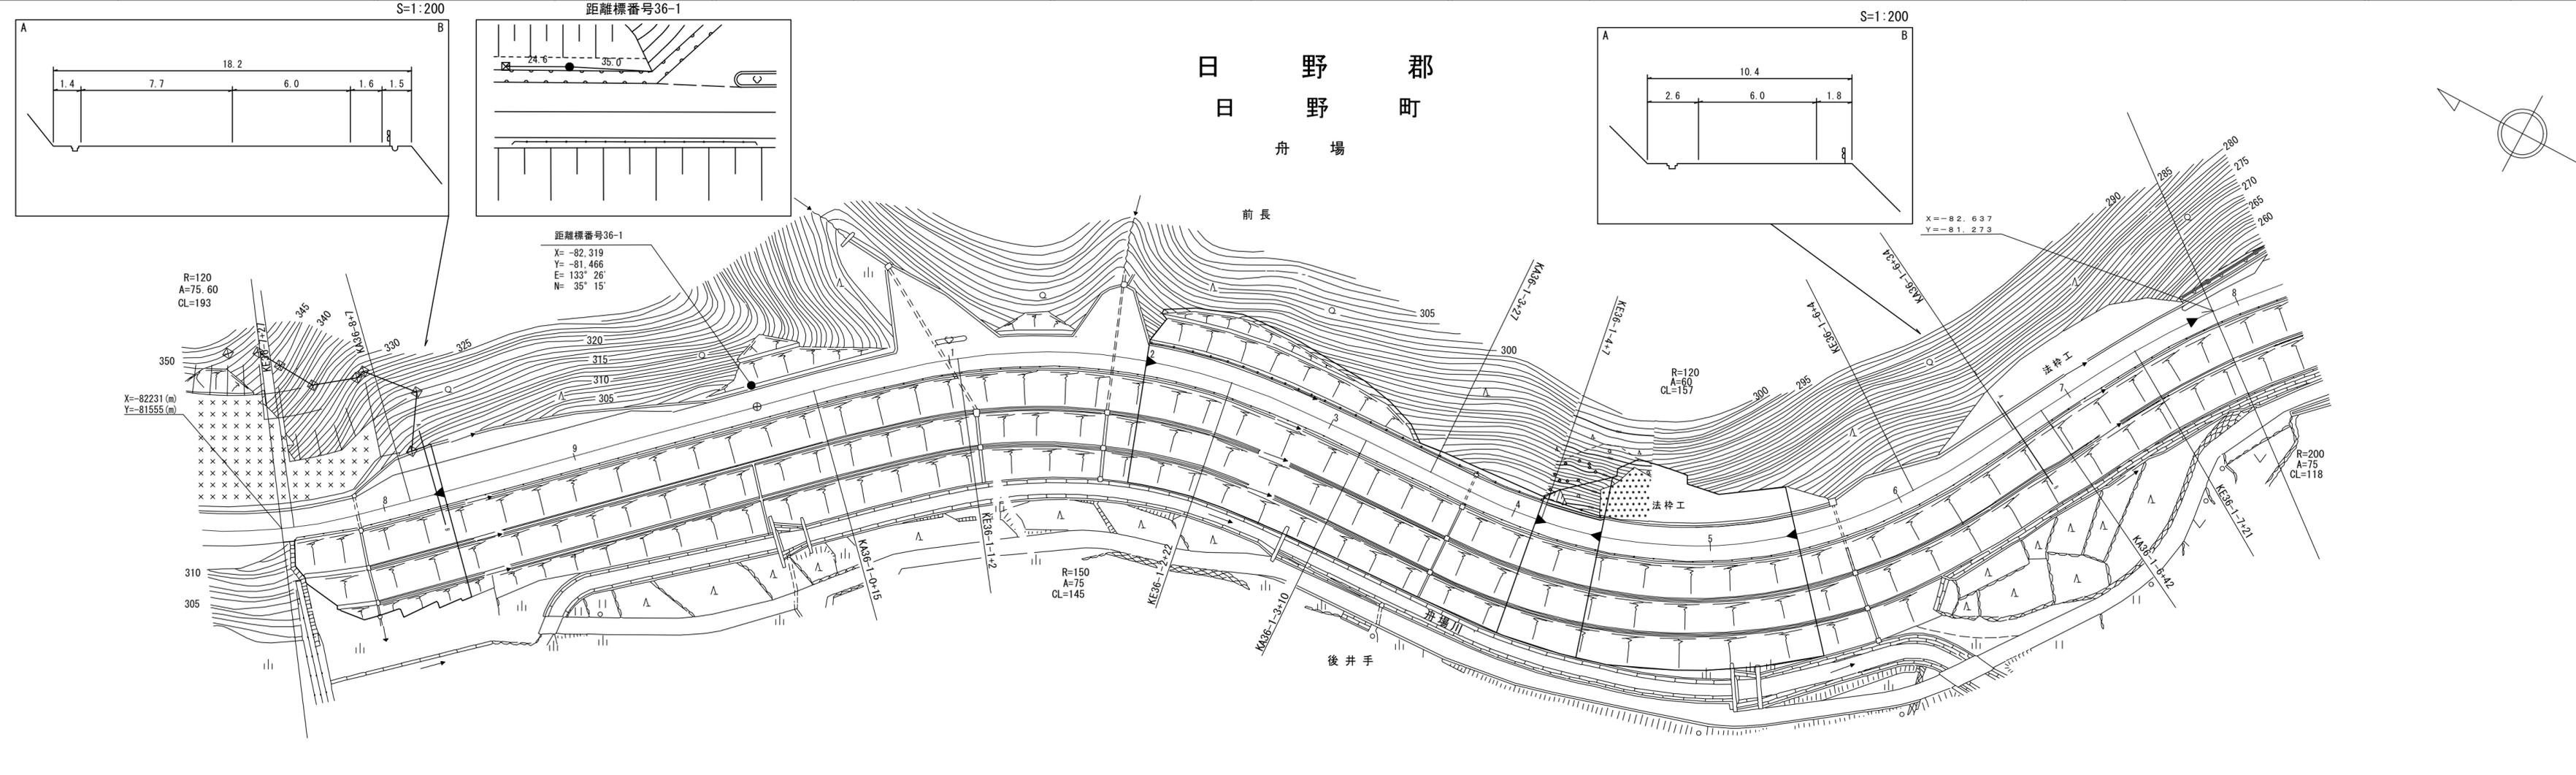

平成20年度 道路災害防除工事 L=302m ◀

告示 延長 L=3,887m
(マイクロフィルム管理番号5-22) 平成5年度地方特定道路整備工事(道路改良) L=1,668m

令和3年度 道路災害防除工事(交付金防災) L=17m ▶

平成25年度 災害防除工事 L=172m ▶

平成21年度 道路災害防除工事 L=48m ▶


車道幅員	W=6.0
路面種類	A
縦断勾配	9.5%
距離程	

(株) 広洋コンサルタント
株式会社 アイテック

道 路 台 帳 付 図

鳥 取 県

調整年月	平成28年3月	図面縮尺	1:1,000	路線コード	21-035	道路種別	主要地方道	路線名	西伯根雨線	区間	36-1-8~36-2-10	図面番号	36-35
------	---------	------	---------	-------	--------	------	-------	-----	-------	----	----------------	------	-------

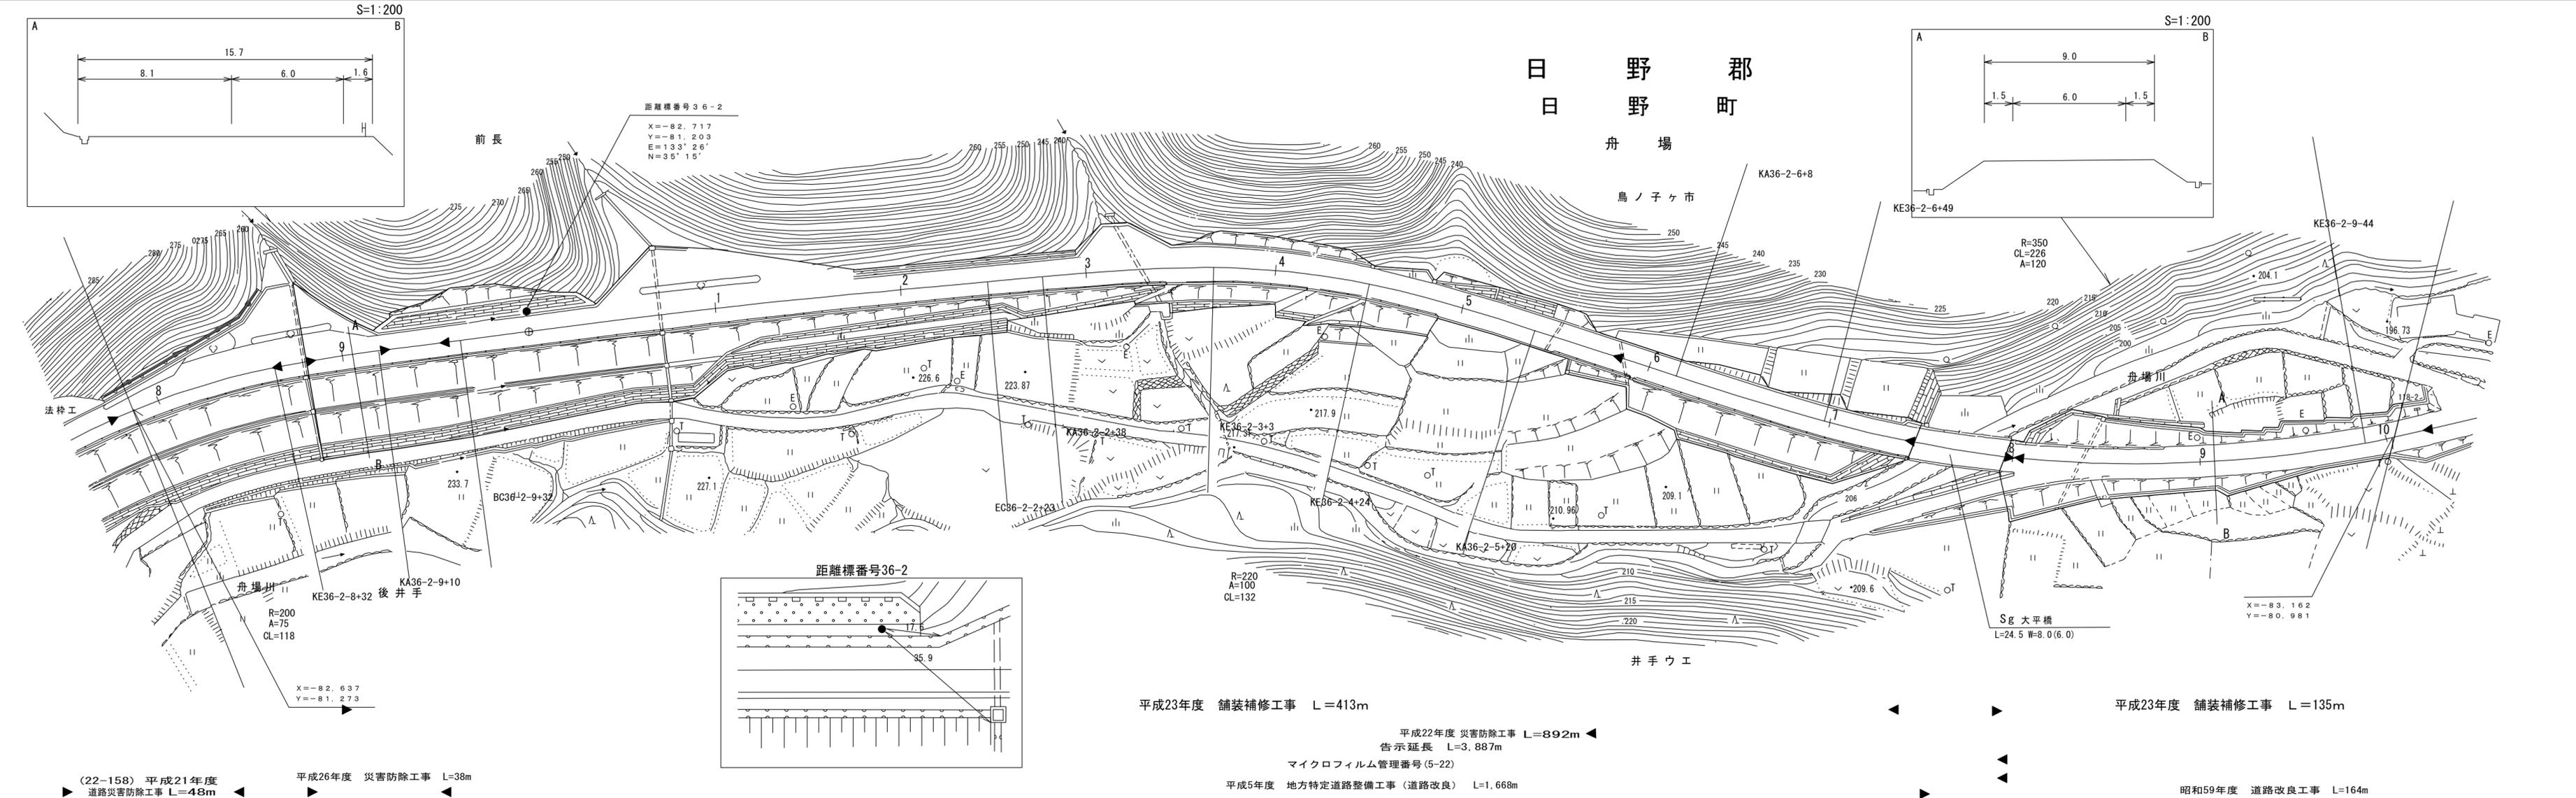


アサヒコンサルタント株式会社

道 路 台 帳 付 図

鳥 取 県

調整年月	令和2年3月	図面縮尺	1:1,000	路線コード	21-035	道路種別	主要地方道	路線名	西伯根雨線	区間	36-2-10 ~ 37-7	図面番号	36-36
------	--------	------	---------	-------	--------	------	-------	-----	-------	----	----------------	------	-------

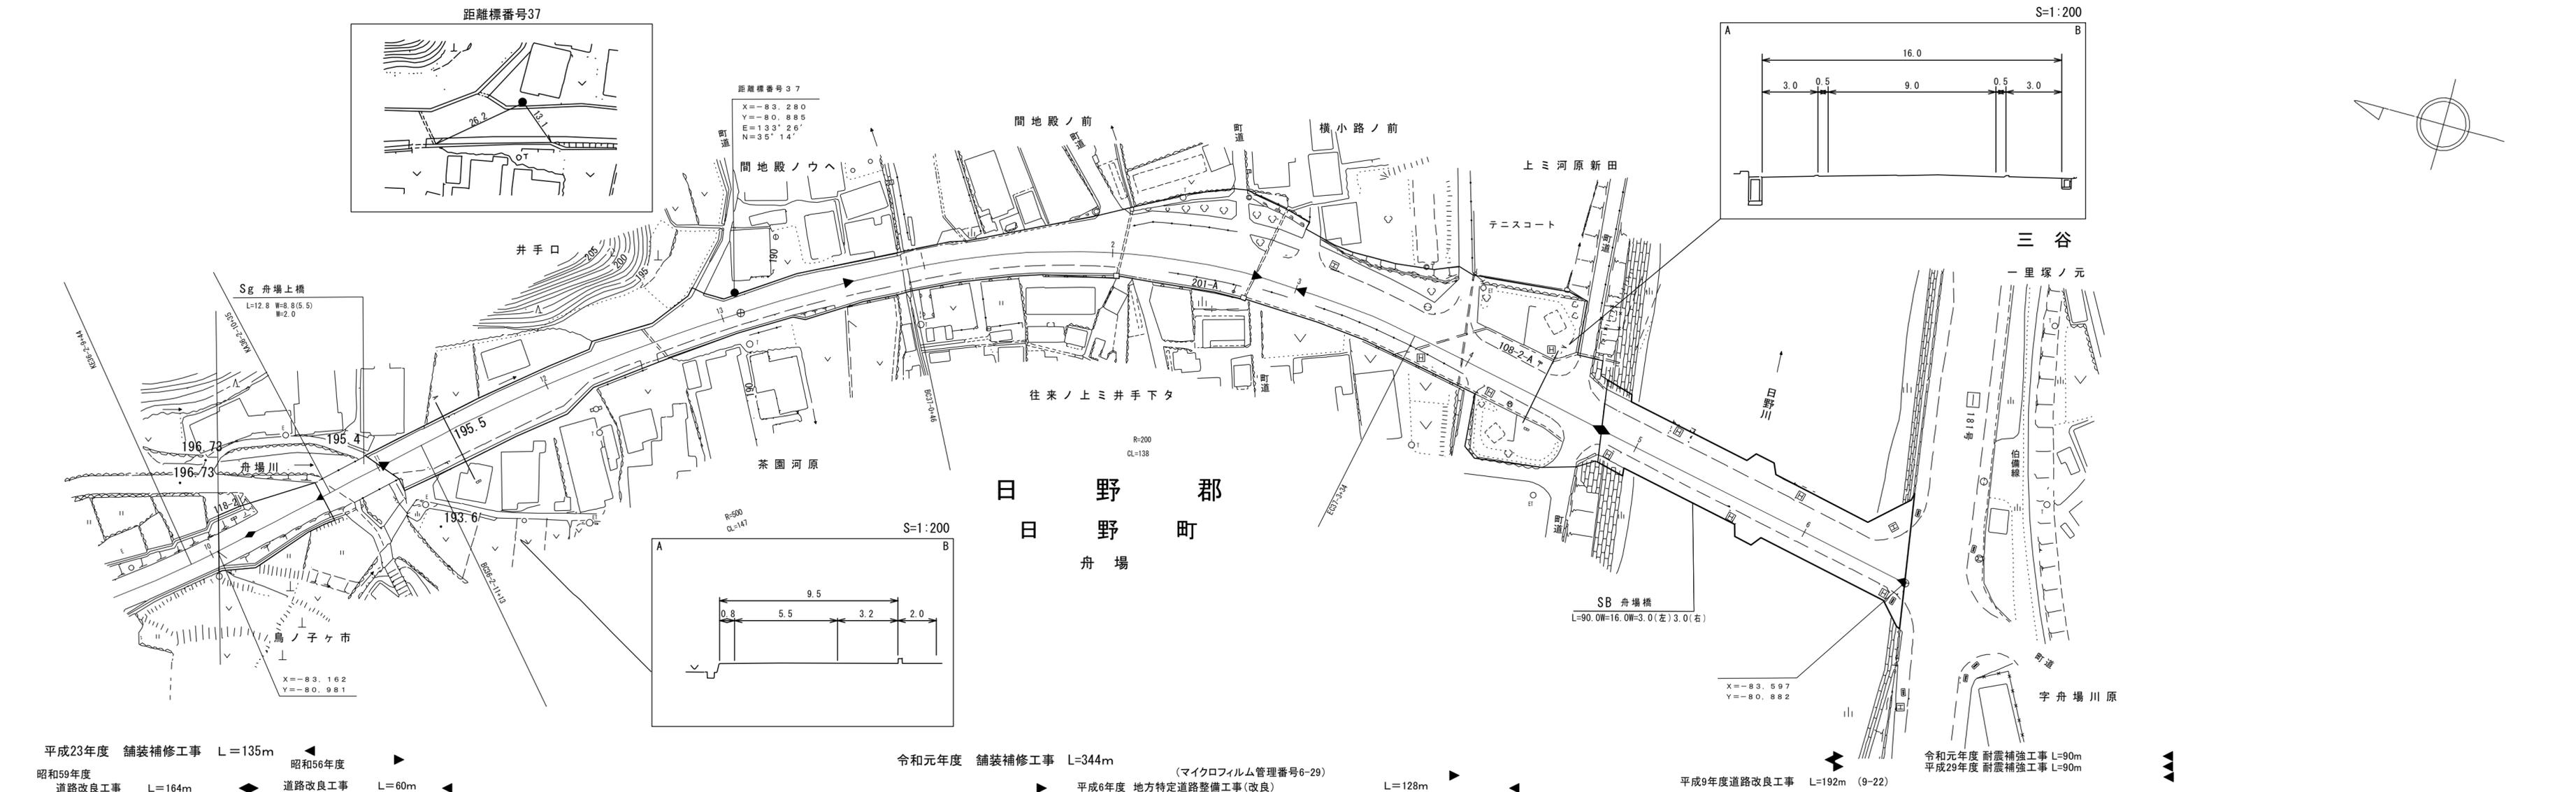

車道幅員	W=6.0	36-2-10 +39	W=5.5	37-0 +28	W=6.0	37-6 +30
路面種類						
縦断勾配	199.5		189.1	183.5	184.5	
距離程	36-2-9 +49		37-0 +28	37-2 +30		37-6 +30

サンイン技術
大山測地設計株式会社

平成23年度 舗装補修工事 L=135m
 昭和59年度 道路改良工事 L=164m
 昭和56年度 道路改良工事 L=60m
 令和元年度 舗装補修工事 L=344m (マイクロフィルム管理番号6-29)
 平成6年度 地方特定道路整備工事(改良) L=128m
 平成9年度道路改良工事 L=192m (9-22)
 令和元年度 耐震補強工事 L=90m
 平成29年度 耐震補強工事 L=90m

「この地図は、建設省国土地理院長の承認を得て、同院所管の測量標及び測量成果を使用して調整したものである。(承認番号) 昭53 中公第 77 号」